ÚZEMNÝ PLÁN OBCE DIVIAKY NAD NITRICOU

ZMENY A DOPLNKY č.6

VEREJNÉ TECHNICKÉ VYBAVENIE- INFOSIETE, ENERGETIKA

SCHÉMA ÚZEMNÉHO ČLENENIA OBCE

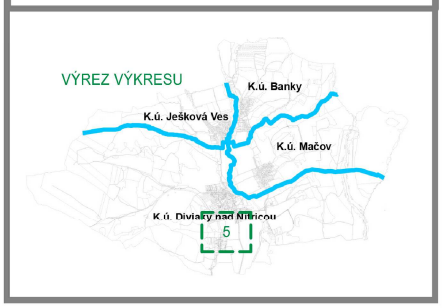

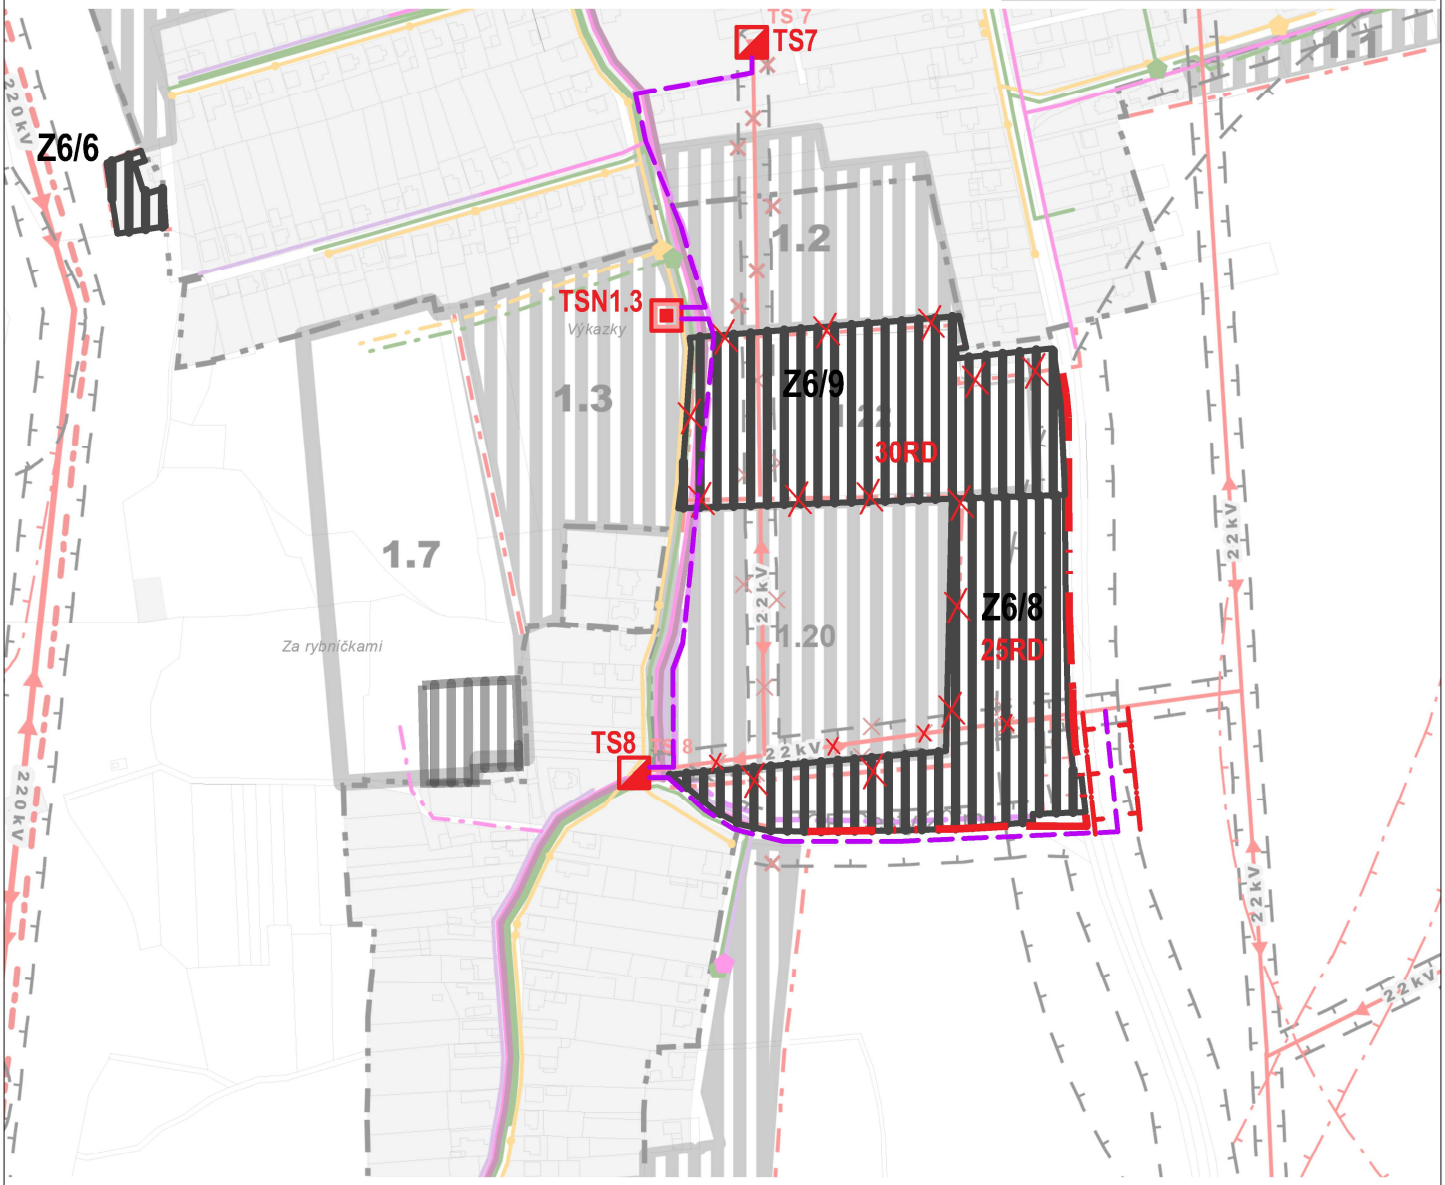

0 50 100 200 300 400 500 m

SPRACOVATEĽ:

e R STAR s.r.o.

PROJEKTOVÁ A REALITNÁ KANCELÁRIA,TEL.048/ 429 99 08
TRIEDA SNP č.75*974 01 BANSKÁ BYSTRICA

DÁTUM: 06.2024 | ZÁK.ČÍSLO:

OBSTARÁVATEĽ:
Obec DIVIAKY NAD NITRICOU

SADA č.

VÝKRES č. 4 /5

MIERKA 1:5 000

HLAVNÝ RIEŠITEĽ	Ing.arch. Jozef Sálus	číslo paré
SPOLUPRÁCA	Ing.arch. Jana Tomeková	

M 1: 5000

číslo výkresu 4/5