

STAV	NÁVRH	
		HRANICA OKRESU
		HRANICA KATASTRÁLNEHO ÚZEMIA OBCE
		HRANICA ZASTAVANÉHO ÚZEMIA OBCE
		OZNAČENIE ÚZEMNO - PRIESTOROVÉHO CELKU HRANICA ÚZEMNO - PRIESTOROVÉHO CELKU
		ZASTAVANÉ ÚZEMIE OBCE
		OCHRANNÉ PÁSMO VŠETKÝCH DRUHOV
		OCHRANNÉ PÁSMO VODNÝCH TOKOV
		OCHRANNÉ PÁSMO RÝCHLOSTNEJ CESTY R8 (100 m)
		RÝCHLOSTNÁ CESTA R8 - ROZVOJOVÝ ZÁMER
		CESTA I. TRIEDY 1/64
		CESTA III. TRIEDY III/1714
		CESTA ÚČELOVÁ SPEVNENÁ
		CESTA ÚČELOVÁ NESPEVNENÁ
		ŽELEZNÍČNÁ TRÁŤ "ŠURANY - VEĽKÉ BIELICE" TRÁŤ č. 140
		OCHRANNÉ PÁSMO ŽSR 60m

STAV	NÁVRH	
		ÚZEMIE ZATAŽENÉ HLUKOM A VIBRÁCIAMI
		CESTNÝ MOST / LÁVKA
		VÝZNAMNÁ CYKLOTURISTICKÁ TRASA ROZVOJOVÝ ZÁMER (ZDROJ: ÚPN VÚC)
		PONITRIANSKA CYKLOMAGISTRÁLA ROZVOJOVÝ ZÁMER
		CYKLISTICKÁ TRASA - PREPOJOVACIA
		ĎALŠOVÝ OPTICKÝ KÁBEL (DOK) T-COM
		22 kVA VZDUŠNÉ VEDENIE LINKA č. 243
		22 kVA VZDUŠNÉ ELEKTRICKÉ VEDENIE URČENÉ NA ZRUŠENIE
		22 kVA KÁBLOVÉ ELEKTRICKÉ VEDENIE
		TRAFOSTANICA STOŽIAROVÁ
		TRAFOSTANICA STOŽIAROVÁ NA ZRUŠENIE
		TRAFOSTANICA KIOSKOVÁ
		TRAFOSTANICA INTEGROVANÁ V OBJEKTE
		TRAFOSTANICA KIOSKOVÁ REKONŠTRUOVANÁ


STAV	NÁVRH	
		VTL PLYNOVOD JEĽŠOVCE - PŘIEVDŽA PN25 DN300 (OP DO 2,5 MPa)
		VTL PLYNOVOD - PŘIPOJKA PN25 (OP DO 2,5 MPa)
		VTLSTL1 A STL2 REGULAČNÁ STANICA PLYNU PRESEĽANY
		BEZPEČNOSTNÉ PÁSMO VTL PLYNOVODU (20 m) A REGULAČNEJ STANICE (25 m)
		ĎALŠOVÉ VODOVODNÉ POTRUBIE DN 600 "PONITRIANSKY SKUPINOVÝ VODOVOD" OP 7m od osi potrubia na obe strany
		PREPOJOVACIE VODOVODNÉ POTRUBIE DN 200
		VODOJEM
		PÁSMO HYGIENICKEJ OCHRANY II. STUPŇA VODNÉHO ZDROJA
		ZÁVLAHOVÁ ČERPAČIA STANICA
		ODVODŇOVACÍ KANÁL V SPRÁVE HYDROMELIORÁCIÍ š.p. - CHRABRIANSKY KANÁL
		RÚROVÁ SIŤ V SPRÁVE HYDROMELIORÁCIÍ š.p.
		DRENÁŽE
		ZÁVLAHY
		OCHRANNÉ PÁSMO ODVODŇOVACÍCH KANÁLOV 5 m
		PRAMEŇ MANICKÉHO POTOKA

STAV	NÁVRH	
		PLOCHY A OBJEKTY S FUNKCIOU OV KOMERČNÉHO CHARAKTERU A ŠPORTU / REKREÁCIE
		POZEMKY A OBJEKTY S FUNKCIOU AGROTURISTIKY - AREÁL "MANICKOV"
		POZEMKY A OBJEKTY S FUNKCIOU TECHNICKEJ INFRAŠTRUKTÚRY
		NELESNÁ STROMOVÁ A KROVINNÁ VEGETÁCIA (LINIOVÁ, PLOŠNÁ)
		TRVÁLE TRÁVNE PORASTY
		SPRÍEVODNÁ ZELEŇ
		VINICE
		OVOCNÝ SAD
		LINIOVÁ ZELEŇ / STROMORADIE
		LESY
		OCHRANNÉ PÁSMO LESA 50m
		REVITALIZÁCIA BIOTOPU
		REKULTIVÁCIA SKLÁDKY
		SUCHÝ POLDER
		VODOHOSPODÁRSKY VÝZNAMNÝ VODNÝ TOK - RIEKA NITRA, DROBNÝ VODNÝ TOK - MANICKÝ POTOK

STAV	NÁVRH	
		ORNÁ PÓDA SKUPINY 2
		ORNÁ PÓDA SKUPINY 3
		ORNÁ PÓDA SKUPINY 4
		ORNÁ PÓDA SKUPINY 5
		ORNÁ PÓDA SKUPINY 6
		HRANICA BPEJ
		SKUPINA BPEJ
		KÓD BPEJ
		VÝHRADNÉ LOŽISKO S URČENÝM DP (556) TEHLIARSKÉ SUROVINY

ZNAČKY	
	KRÍŽ / KAPLNKA
	STOŽIAR MOBILNÉHO OPERÁTORA
	AUTOBUSOVÉ ZASTÁVKY
	DOCHÁDZKOVÁ VZDIALENOSŤ
	ZNAČENÉ SIGNALIZAČNÉ PRIECESTIE ŽSR
	STRELNICA
	SKLÁDKA UPRAVENÁ
	SKLÁDKA ODVEZENÁ
	DIVOKÁ SKLÁDKA
	NÁHODNÉ SKLÁDKY SO ZAVLEČENÝM ODPADOM
	HNOJISKO
	STREDNÝ ZDROJ ZNEČISTENIA OVZDUŠIA
	ARCHEOLOGICKÁ LOKALITA

STAV	NÁVRH	
		OZNAČENIE VPS V OBLASTI DOPRAVNEJ INFRAŠTRUKTÚRY
		OZNAČENIE VPS V OBLASTI VODNÉHO HOSPODÁRSTVA
		OZNAČENIE VPS V OBLASTI OCHRANY ŽIVOTNÉHO PROSTREDIA

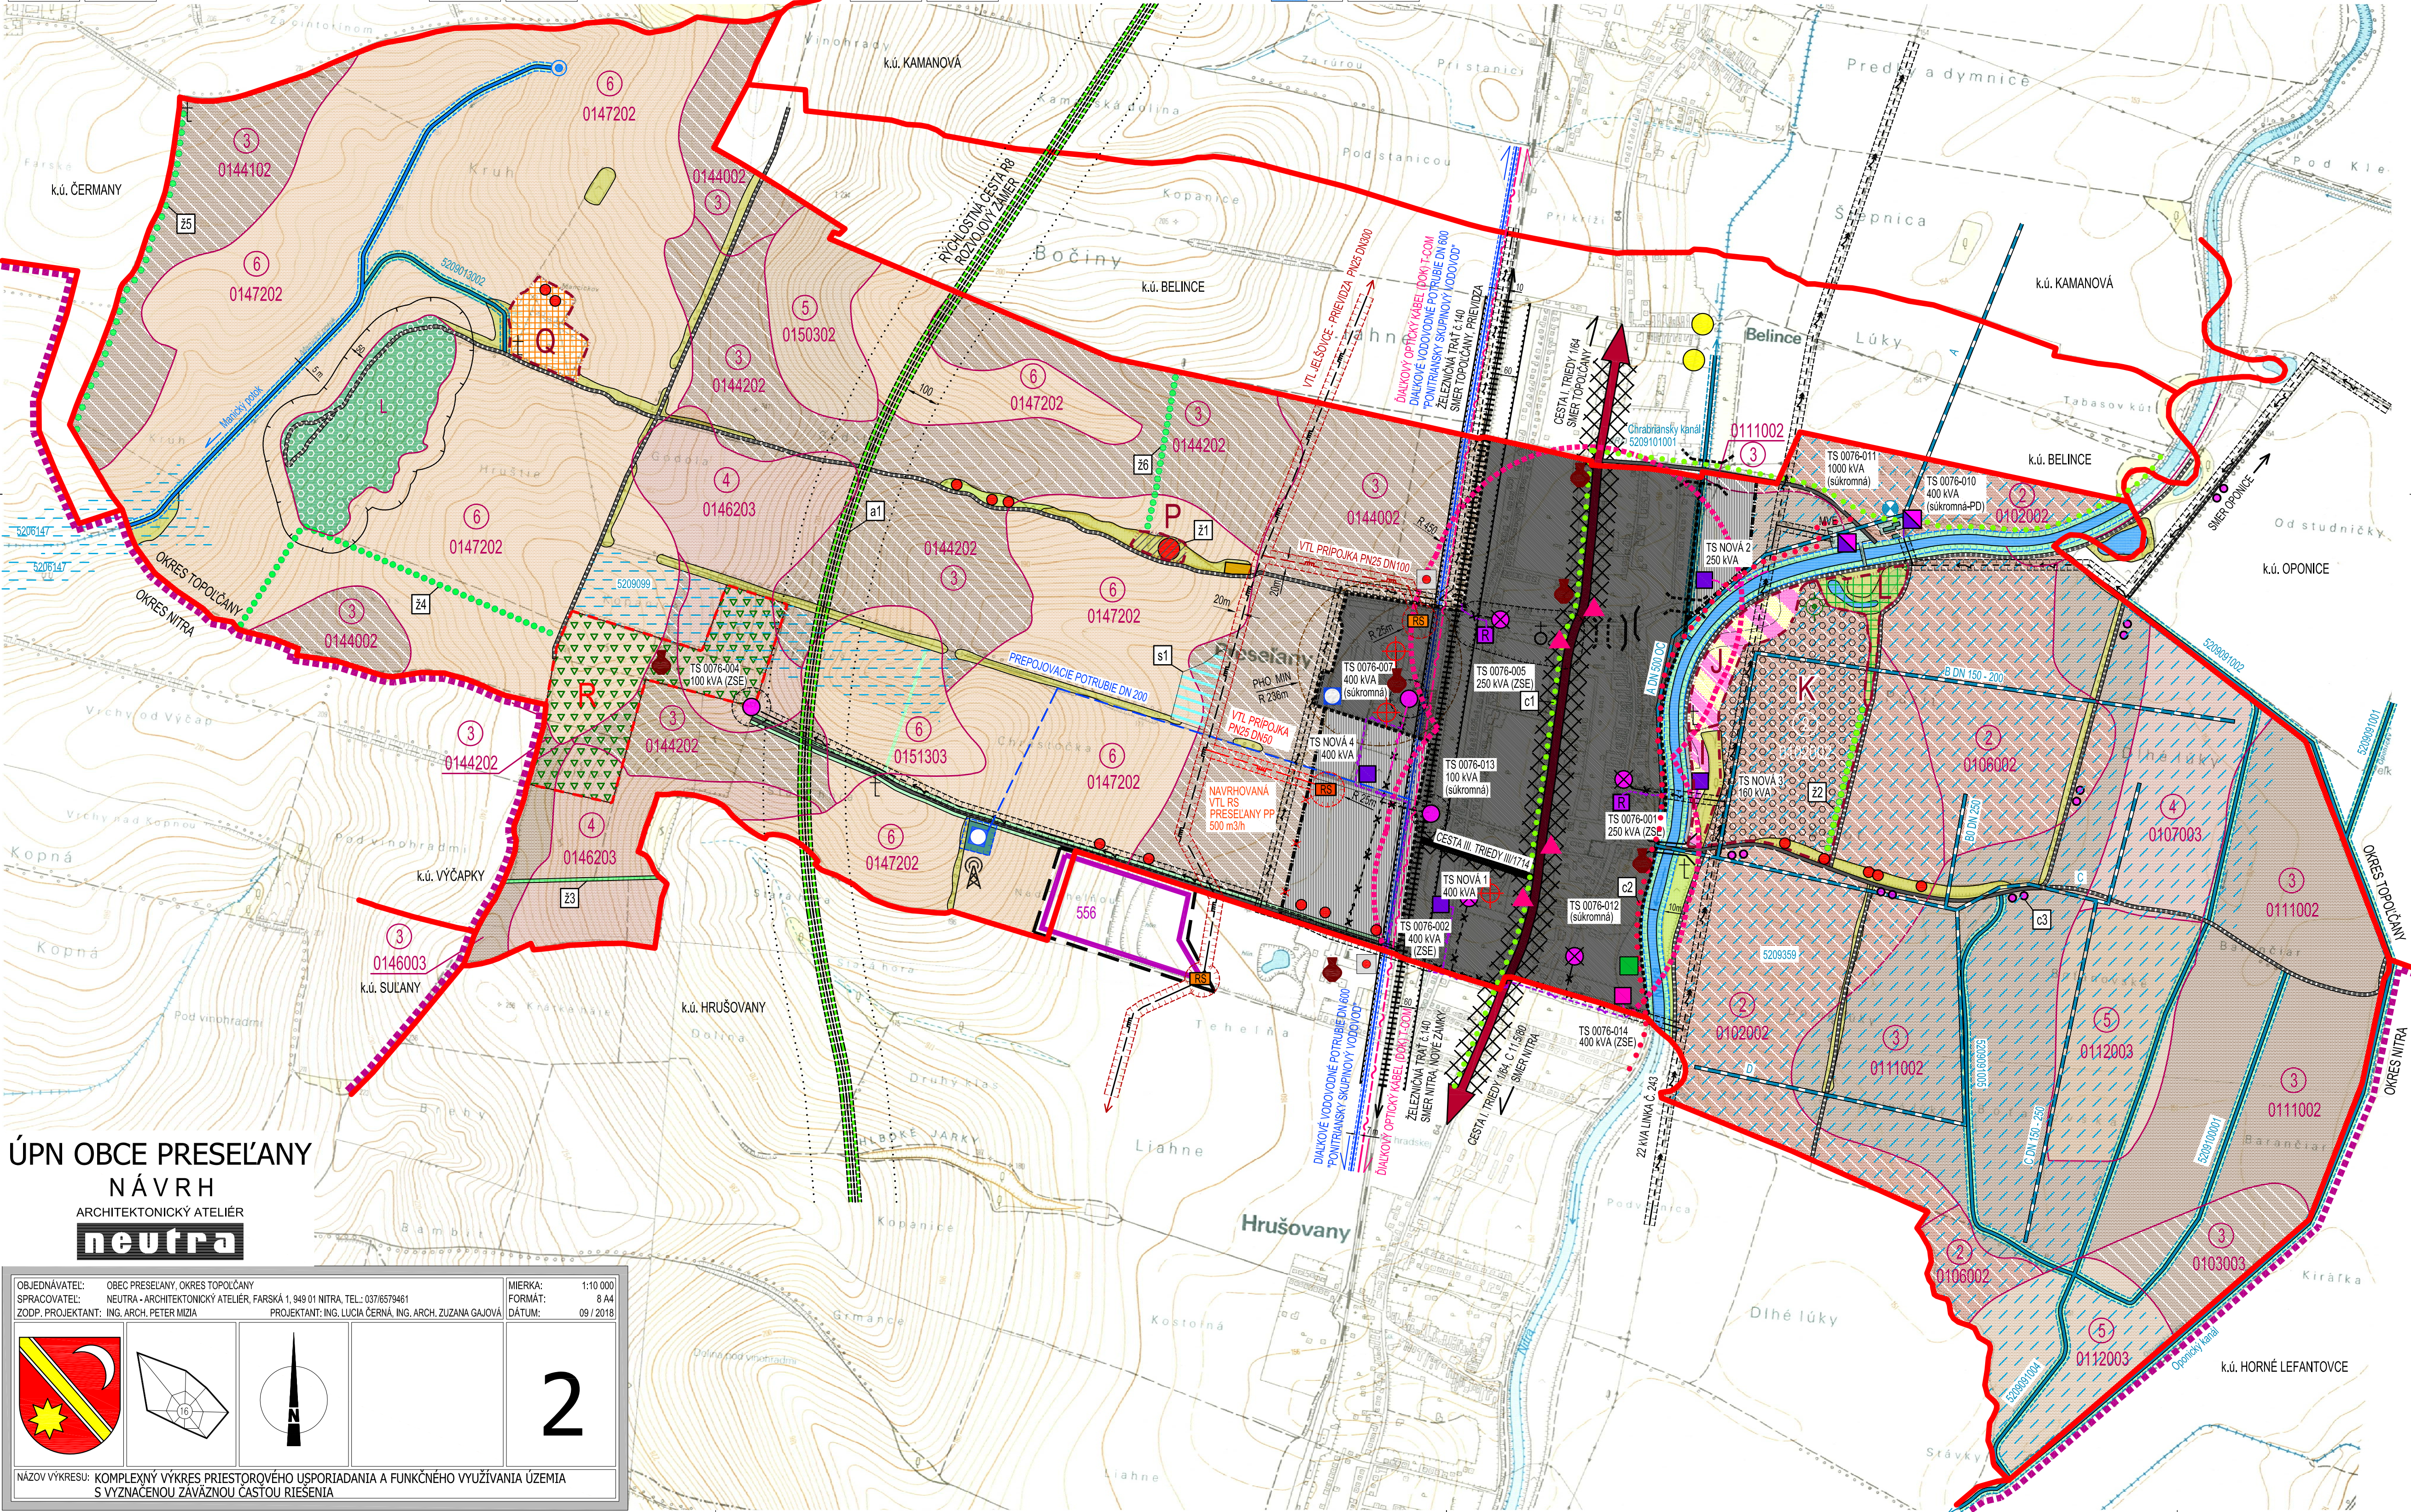

ÚPN OBCE PRESEĽANY NÁVRH

ARCHITEKTONICKÝ ATELIER

neutra

OBJEDNÁVATEĽ: OBEC PRESEĽANY, OKRES TOPOĽČANY	MIERKA: 1:10 000
SPRACOVATEĽ: NEUTRA - ARCHITEKTONICKÝ ATELIER, FARŠKÁ 1, 940 01 NITRA, TEL.: 0376579461	FORMÁT: A4
ZODP. PROJEKTANT: ING. ARCH. PETER MIJZA	DÁTUM: 09 / 2018
PROJEKTANT: ING. LUCIA ČERNÁ, ING. ARCH. ZUZANA GAJOVÁ	
NÁZOV VÝKRESU: KOMPLEXNÝ VÝKRES PRIESTOROVÉHO USPORIADANIA A FUNKČNÉHO VYUŽÍVANIA ÚZEMIA S VÝZNACENOU ZÁVÄZNOU ČASŤOU RIŠENIA	

2