


LEGENDA:	STAV	NÁVRH
		HRANICA KATASTRÁLNEHO ÚZEMIA OBCE
		HRANICA ZASTAVANÉHO ÚZEMIA OBCE
		HRANICA ÚZEMNO - PRIESTOROVÉHO CELKU
		HRANICA ÚZEMNO - PRIESTOROVÉHO CELKU
		HRANICA ÚZEMNO - PRIESTOROVÉHO CELKU
		OCHRANNÉ PÁSMA VŠETKÝCH DRUHOV
		OCHRANNÉ PÁSMA ŽSR 60M
		PÁSMA HYGIENICKEJ OCHRANY PD "PONITRIE" PRESEĽANY
		OCHRANNÉ PÁSMA VODNÉHO TOKU
		ŽELEZNÍČNÁ TRAT' "ŠURANY - VEĽKÉ BIELICE", TRAT' č. 140
		PLOCHY STATICKEJ AUTOMOBILovej DOPRAVY
		MOST, LÁVKA
		STAVEBNÁ ČIARA
		22 kVA VZDUŠNÉ VEDENIE LINKA č. 243
		22 kVA VZDUŠNÉ ELEKTRICKÉ VEDENIE
		22 kV VZDUŠNÉ ELEKTRICKÉ VEDENIE URČENÉ NA ZRUŠENIE
		22 kVA KÁBLOVÉ ELEKTRICKÉ VEDENIE
		TRAFOSTANICA STOŽAROVÁ
		TRAFOSTANICA KIOSKOVÁ / INTEGROVANÁ V OBJEKTE
		TRAFOSTANICA KIOSKOVÁ REKONŠTRUOVANÁ
		DIGITÁLNA ÚSTREDŇA
		DIKOVÝ OPTICKÝ KÁBEL (DOK) T-COM
		TRASA PODZEMNÝCH OZNAKOVAČÍK VEDENÍ ST
		VTL PLYNOVODNÁ PRÍPOJKA PRESEĽANY PN25
		DISTRIBUČNÁ STL1 PLYNOVODNÁ SIET' PRESEĽANY - PN 100 kPa
		PLYNOVOD STL2
		BEZPEČNOSTNÉ PÁSMA VTL PLYNOVODNEJ PRÍPOJKY (20 m)
		A REGULÁCNEJ STANICE (25 m)
		VTL / STL1 A STL2 REGULÁCNA STANICA PLYNU PRESEĽANY
		SÚKR. ZELEN' (ZÁHRADY, SADY)
		VEREJNÁ ZELEN'
		VYHRAĐENÁ ZELEN' (CINTORIN)
		NELESNÁ DREVINOVÁ VEGETÁCIA
		TRVALÝ TRÁVNÝ PORAST (LÚKY, PASIENKY)
		OVOČNÝ SAD
		LINIOVÁ ZELEN' / STROMORADIE
		BARIEROVÁ ZELEN'
		REVITALIZÁCIA BIOTOPU
		ORNÁ PŮDA
		VODNÁ PLOCHA, VODNÝ TOK
		VODOJEM
		DIKOVÉ VODOVODNÉ POTRUBIE DN 600 "PONITRIANSKY SKUPINOVÝ VODOVOD"
		PREPOJOVACIE VODOVODNÉ POTRUBIE DN 200
		ODVODŇOVACÍ KANÁL V SPRÁVE
		HYDROMELIORAČI s.p. - CHRABRIANSKY KANÁL
		OCHRANNÉ PÁSMA ODVODŇOVACÍCH KANÁLOV

ZNAČKY:	
	KOSTOL / KAPLANKA / POMNÍK
	SOCHA
	ARCHITEKTONICKÁ DOMINANTA
	OBJEKT PAMIATKOVÉHO ZÁJMU
	PRIMÁRNÝ REFERENČNÝ UZOL
	SEKUNDÁRNÝ REFERENČNÝ UZOL
	ZNAČENÉ SIGNALIZAČNÉ PRIECESTIE ŽSR
	STRELNICA

ÚPN OBCE PRESEĽANY

ARCHITEKTONICKÝ ATELIER
neutra

1. ZÁKLADNÁ ŠKOLA PRESEĽANY
2. MATERSKÁ ŠKOLA, JEDLEŇ
3. ŠTADIÓN TJ SLOVAN PRESEĽANY
4. STÁVKOVÁ KANCELÁRIA, KOLKARĚŇ
5. ŽELEZNÍČNÁ STANICA
6. PÍLA, PREDAJ REZIVA
7. PRÍCESTNÁ KAPLANKA
8. PREDAJ RYB
9. POTRAVINY
10. ROZLIČNÝ TOVAR
11. VÝROBA A MONTÁŽ PLASTOVÝCH OKEN A DVERÍ
12. FARBÝ LAKY, ZÁHRADKARSTVO
13. DOMÁCE POTREBY, CYKLO POTREBY
14. POHREBNÁ SLUŽBA, KVEŤINÁRSTVO
15. TEXTIL, OBUV
16. REŠTAVRÁCIA, STÁVKOVÁ KANCELÁRIA
17. VINOOTEKA
18. POTRAVINY COOP JEDNOTA
19. TRŽNICA
20. KULTÚRNY DOM
21. PAMÄTNÁ TABUĽA PADLÝM V SNP
22. OBEČNÝ ÚRAD
23. AMFITEATER
24. POŠTA, POŠTOVÁ BANKA
25. PRÍCESTNÁ SOCHA SV. J. NEPOMUCKÉHO
26. SOCHA SV. J. NEPOMUCKÉHO
27. PRÍCESTNÁ SOCHA ŠAŠŤINSKEJ P. MARIE
28. KOSTOL SV. ALŽBETY
29. FARSÝ ÚRAD
30. KADERNICTVO
31. FITNESS CLUB PRESEĽANY
32. RESTAURÁCIA
33. ZÁHRADNÍCKE CENTRUM PRESEĽANY
34. SORTIMENT OVOČNÝCH VÝPSTKOV
35. AUTODOPRAVA, OPRAVA - ŠITIE ODEVOV
36. ZBERNÝ DVOR
37. LEKÁREŇ
38. NZZ - ZDRAVOTNÉ STREDISKO
39. CENTRUM SOCIÁLNYCH SLUŽIEB
40. POLNHOŠPODÁRSKE DRUŽSTVO "PONITRIE"
41. ŽIDOVSKÝ CINTORIN
42. DCM SMŮTKU
43. KAPLANKA SV. ANNY
44. SOCHA SV. FLORIÁNA (r. 1884)
45. KAMENÁRSTVO
46. STAVEBNINÝ
47. VÝROBA, PREDAJ BETÓNOVÝCH SKRUŽÍ, POKLOPOV, STĽPIKOV
48. MALÁ VODNÁ ELEKTRÁREŇ

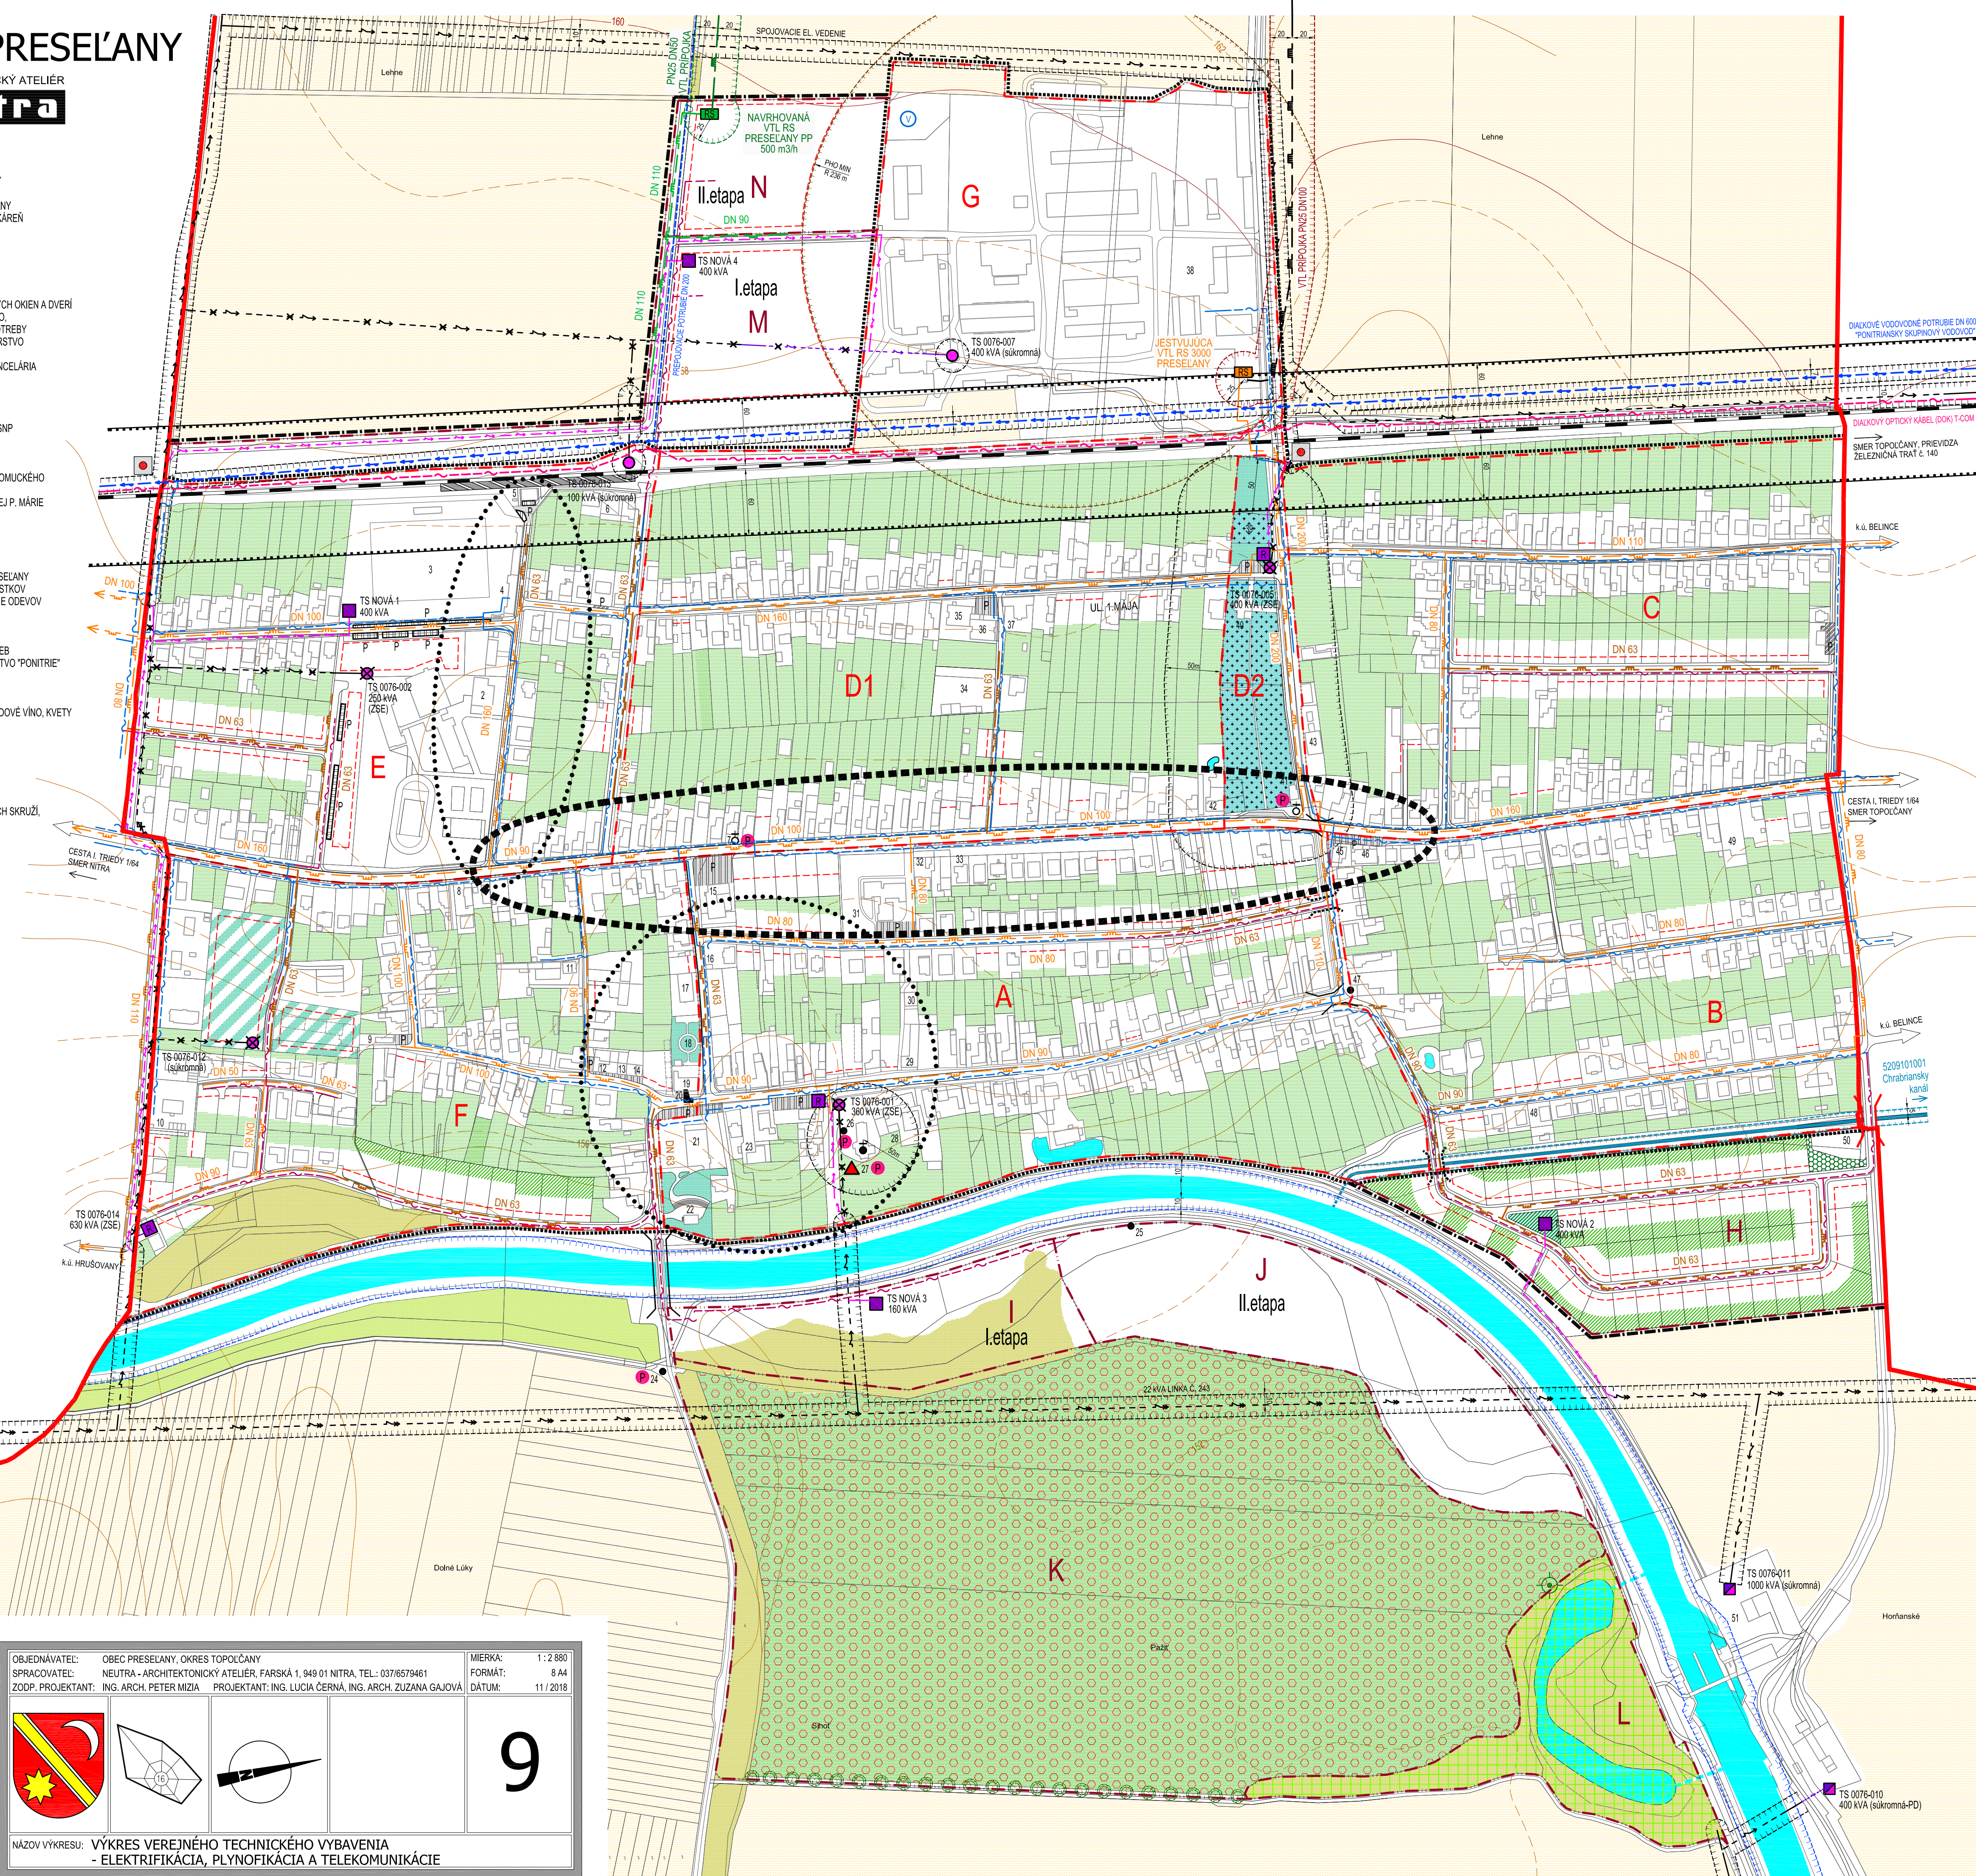

OBJEDNÁVATEL:	OBEC PRESEĽANY, OKRES TOPOĽČANY	MIERKA:	1 : 2 880
SPRACOVATEL:	NEUTRA - ARCHITEKTONICKÝ ATELIER, FARSKÁ 1, 949 01 NITRA, TEL.: 037/6579461	FORMÁT:	8 A4
ZODP. PROJEKTANT:	ING. ARCH. PETER MIZIA	PROJEKTANT:	ING. LUCIA ČERNÁ, ING. ARCH. ZUZANA GAJOVÁ
		DÁTUM:	11 / 2018
NÁZOV VÝKRESU: VÝKRES VEREJNÉHO TECHNICKÉHO VYBAVENIA - ELEKTRIFIKÁCIA, PLYNOFIKÁCIA A TELEKOMUNIKÁCIE			

SCHVAĽOVACIA DOLOŽKA
Označenie schvaľovacieho orgánu: **Obecné zastupiteľstvo obce Preseľany**
Číslo uznesenia: **86 / 2018** a dátum schválenia: **9.11.2018**
Číslo VZN, ktorým sa vyhlasuje záväzná časť ÚPN obce Preseľany: **4 / 2018**
Oprávnená osoba: **Juraj Trst'án, starosta obce**

9