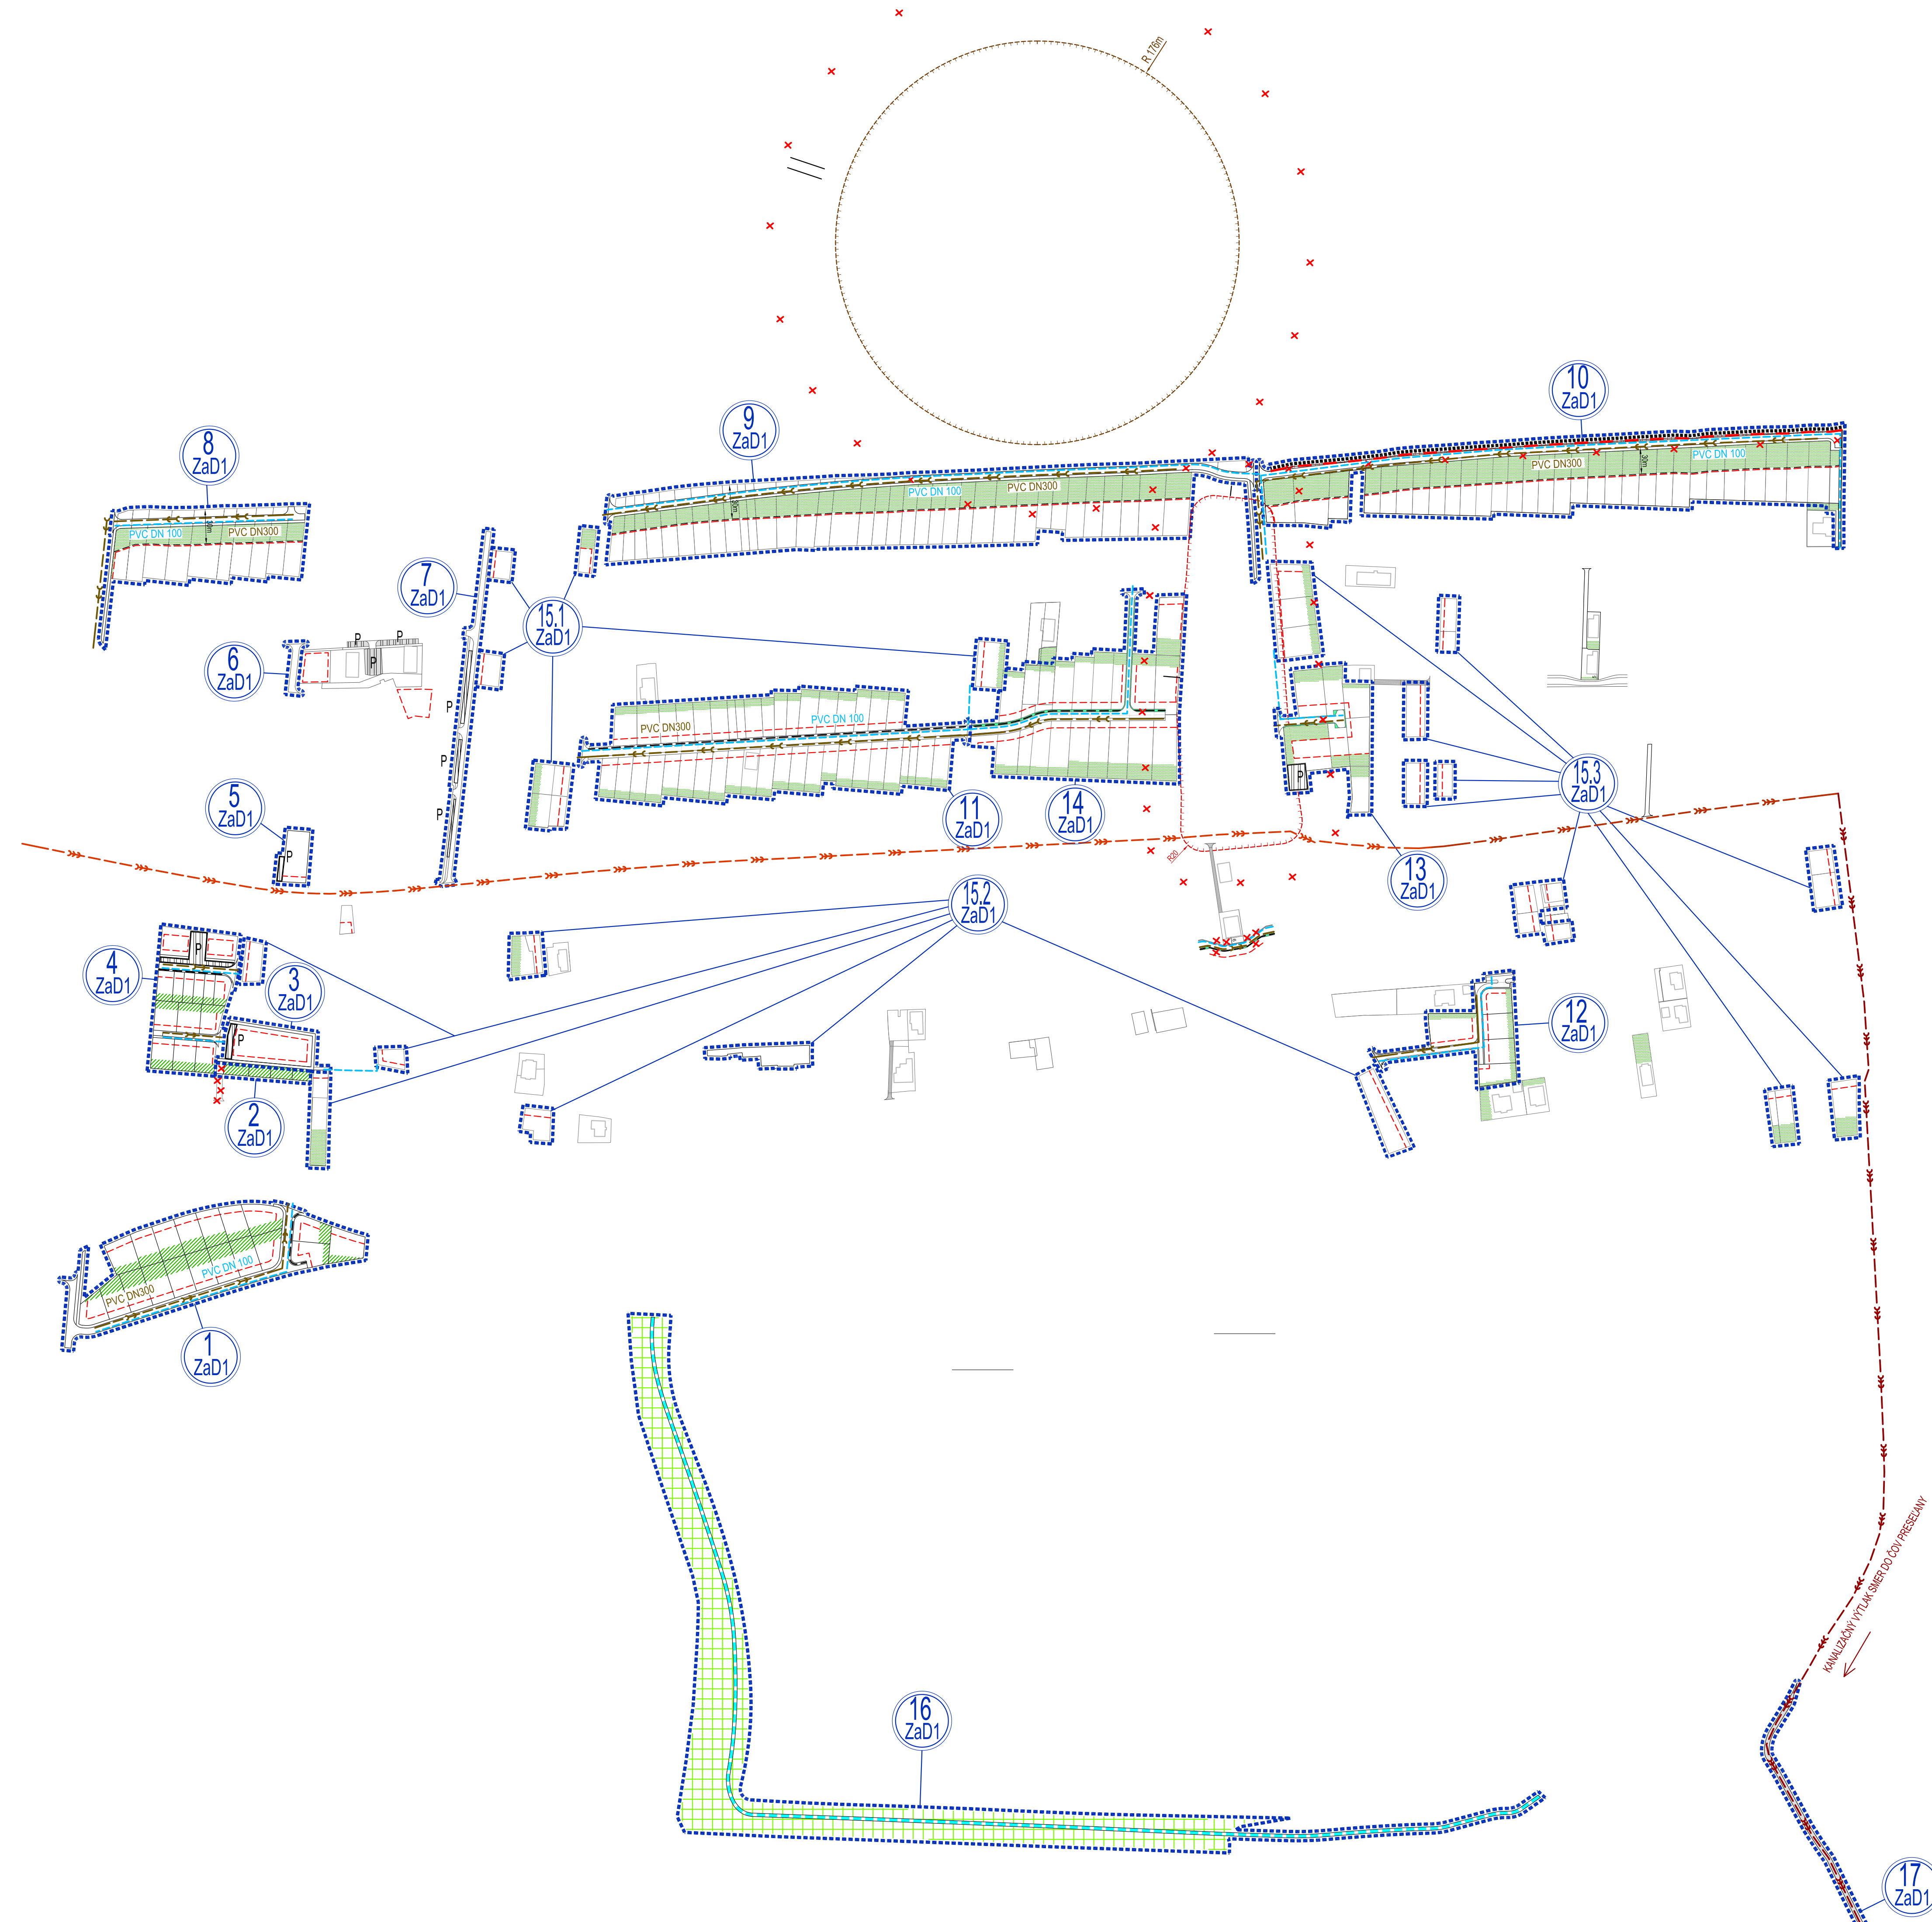


# ÚPN OBCE PRESEĽANY ZMENY A DOPLNKY č.1

ARCHITEKTONICKÝ ATELIÉR

**neutra**



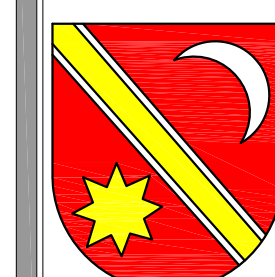
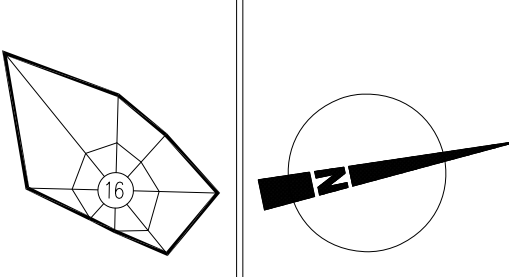
## LEGENDA ZaD1:

STAV	NAVRH	OPIS
[Symbol]	[Symbol]	HRANICA RIEŠENEJ LOKALITY V RÁMCI ZaD1
[Symbol]	[Symbol]	OZNAČENIE RIEŠENEJ LOKALITY V RÁMCI ZaD1
[Symbol]	[Symbol]	PREPOJOVACÍ VODNÝ KANÁL
[Symbol]	[Symbol]	OCHRANNÉ PÁSMO DRÁŽNEHO POZEŇKU - 30m
[Symbol]	[Symbol]	STAVEBNÁ CIARA NA ZRUŠENIE
[Symbol]	[Symbol]	PÁSMO HYGIENICKEJ OCHRANY NA ZRUŠENIE
[Symbol]	[Symbol]	OPRÁVA ZREJMEJ CHYBY - NEPRESNÉ ZAKRESLENÁ POLOHA HRANICE ZASTAVANÉHO ÚZEMIA OBCE
[Symbol]	[Symbol]	MIESTNA VODOVODNÁ SIETĽ NA ZRUŠENIE
[Symbol]	[Symbol]	KANALIZÁCIA GRAVITAČNÁ NA ZRUŠENIE

OZK. LOKALITY	VÝMERA V ha	HLAVNÁ FUNKCIA V ZMYSLE PLATNÉHO ÚPD	NAVROVANÁ HLAVNÁ FUNKCIA V ZMYSLE DOPLNKU č. 1	ÚČEL NAVROVANÝCH DOPLNKOV
1 ZaD1	1,5142	NELESNÁ DREVINNÁ VEGETÁCIA, SPRIEVODNÁ ZELEN	PLOCHY A OBJEKTY S FUNKCIOU BYVANIA - BV, ZELEN ZÁHRAD, MIESTNA KOMUNIKÁCIA, PEŠÍ CHODNÍK	ZMENA FUNKČNÉHO VYUŽITIA ÚZEMIA ZMENA ORGANIZÁCIE ÚZEMIA
2 ZaD1	0,0870	PLOCHY A OBJEKTY S FUNKCIOU BYVANIA - HBV A VEREJNEJ ZELENE	ZELEN ZÁHRAD, SPRIEVODNÁ ZELEN	ZMENA FUNKČNÉHO VYUŽITIA ÚZEMIA
3 ZaD1	0,2658	PLOCHY A OBJEKTY S FUNKCIOU BYVANIA - HBV A VEREJNEJ ZELENE	PLOCHY A OBJEKTY S FUNKCIOU OV KOMERČNEHO CHARAKTERU, VEREJNÁ ZELEN, PARKOVISKO, PEŠÍ CHODNÍK	ZMENA FUNKČNÉHO VYUŽITIA ÚZEMIA ZMENA ORGANIZÁCIE ÚZEMIA
4 ZaD1	0,7494	PLOCHY A OBJEKTY S FUNKCIOU BYVANIA - HBV A VEREJNEJ ZELENE	PLOCHY A OBJEKTY S FUNKCIOU BYVANIA - BV A HBV, PARKOVISKO, MIESTNA CESTA, PEŠÍ CHODNÍK	ZMENA FUNKČNÉHO VYUŽITIA ÚZEMIA ZMENA ORGANIZÁCIE ÚZEMIA
5 ZaD1	0,5206	PLOCHY A OBJEKTY S FUNKCIOU BYVANIA - HBV	PLOCHY A OBJEKTY S FUNKCIOU BYVANIA - HBV A OV KOMERČNEHO CHARAKTERU, PLOCHY STATICKEJ AUTOMOB. DOPRAVY	ZMENA FUNKČNÉHO VYUŽITIA ÚZEMIA ZMENA ORGANIZÁCIE ÚZEMIA
6 ZaD1	0,7010	PLOCHY A OBJEKTY S FUNKCIOU BYVANIA - HBV, PEŠÍ CHODNÍK	MIESTNA CESTA	ZMENA FUNKČNÉHO VYUŽITIA ÚZEMIA ZMENA ORGANIZÁCIE ÚZEMIA
7 ZaD1	0,2165	CESTA III. TRIEDY, SPRIEVODNÁ ZELEN	MIESTNA CESTA, PEŠÍ CHODNÍK, PLOCHY STATICKEJ AUTOMOBILOVEJ DOPRAVY, SPRIEVODNÁ ZELEN	ZMENA FUNKČNÉHO VYUŽITIA ÚZEMIA ZMENA ORGANIZÁCIE ÚZEMIA
8 ZaD1	1,0124	ZELEN ZÁHRAD, SPRIEVODNÁ ZELEN	PLOCHY A OBJEKTY S FUNKCIOU BYVANIA - BV, ZELEN ZÁHRAD, MIESTNA CESTA, PEŠÍ CHODNÍK	ZMENA FUNKČNÉHO VYUŽITIA ÚZEMIA ZMENA ORGANIZÁCIE ÚZEMIA
9 ZaD1	3,0730	ZELEN ZÁHRAD, VEREJNÁ ZELEN	PLOCHY A OBJEKTY S FUNKCIOU BYVANIA - BV, ZELEN ZÁHRAD, MIESTNA CESTA, PEŠÍ CHODNÍK	ZMENA FUNKČNÉHO VYUŽITIA ÚZEMIA ZMENA ORGANIZÁCIE ÚZEMIA
10 ZaD1	2,7342	ZELEN ZÁHRAD, SPRIEVODNÁ ZELEN	PLOCHY A OBJEKTY S FUNKCIOU BYVANIA - BV, ZELEN ZÁHRAD, MIESTNA CESTA, PEŠÍ CHODNÍK	ZMENA FUNKČNÉHO VYUŽITIA ÚZEMIA ZMENA ORGANIZÁCIE ÚZEMIA
11 ZaD1	2,3919	ZELEN ZÁHRAD	PLOCHY A OBJEKTY S FUNKCIOU BYVANIA - BV, ZELEN ZÁHRAD, MIESTNA CESTA, PEŠÍ CHODNÍK	ZMENA FUNKČNÉHO VYUŽITIA ÚZEMIA ZMENA ORGANIZÁCIE ÚZEMIA
12 ZaD1	0,4972	ZELEN ZÁHRAD, ZASTAVANÉ PLOCHY	PLOCHY A OBJEKTY S FUNKCIOU BYVANIA - BV, ZELEN ZÁHRAD, MIESTNA CESTA	ZMENA FUNKČNÉHO VYUŽITIA ÚZEMIA ZMENA ORGANIZÁCIE ÚZEMIA
13 ZaD1	0,6645	ZELEN ZÁHRAD, ZASTAVANÉ PLOCHY, PLOCHY VÝROBY A PODNIKANIA	PLOCHY A OBJEKTY S FUNKCIOU BYVANIA - BV A HBV, ZELEN ZÁHRAD, PARKOVISKO, MIESTNA CESTA, PEŠÍ CHODNÍK	ZMENA FUNKČNÉHO VYUŽITIA ÚZEMIA ZMENA ORGANIZÁCIE ÚZEMIA
14 ZaD1	1,7781	ZELEN ZÁHRAD	PLOCHY A OBJEKTY S FUNKCIOU BYVANIA - BV, ZELEN ZÁHRAD, MIESTNA CESTA, PEŠÍ CHODNÍK	ZMENA FUNKČNÉHO VYUŽITIA ÚZEMIA ZMENA ORGANIZÁCIE ÚZEMIA
15,1 ZaD1	0,4011	ZELEN ZÁHRAD	PLOCHY A OBJEKTY S FUNKCIOU BYVANIA - BV, ZELEN ZÁHRAD	ZMENA FUNKČNÉHO VYUŽITIA ÚZEMIA
15,2 ZaD1	0,5148	ZELEN ZÁHRAD, ZASTAVANÉ PLOCHY	PLOCHY A OBJEKTY S FUNKCIOU BYVANIA - BV, POLYFUNKCIA, ZELEN ZÁHRAD, PEŠÍ CHODNÍK	ZMENA FUNKČNÉHO VYUŽITIA ÚZEMIA
15,3 ZaD1	0,9299	ZELEN ZÁHRAD	PLOCHY A OBJEKTY S FUNKCIOU BYVANIA - BV, ZELEN ZÁHRAD	ZMENA FUNKČNÉHO VYUŽITIA ÚZEMIA
16 ZaD1	2,8282	ORNÁ PÓDA	VODNÝ PREPOJOVACÍ BIKORIDOR VRÁTANE REVITALIZÁCIE ÚZEMIA	ZMENA FUNKČNÉHO VYUŽITIA ÚZEMIA
*17 ZaD1	1,3259	ORNÁ PÓDA	PLOCHY A OBJEKTY S FUNKCIOU TECHNOCHEJ INFRASTRUKTURY - ČOV, ÚČELOVÁ CESTA	ZMENA FUNKČNÉHO VYUŽITIA ÚZEMIA ZMENA ORGANIZÁCIE ÚZEMIA
*18 ZaD1	20,5753	VINIČE	VINIČE, SADY A AGROVOLTIKA	ZMENA FUNKČNÉHO VYUŽITIA ÚZEMIA
*19 ZaD1	4,3936	PLOCHY A OBJEKTY S FUNKCIOU AGROTURISTIKY	PLOCHY A OBJEKTY S FUNKCIOU ŠPORTU A REKREÁCIE	ZMENA FUNKČNÉHO VYUŽITIA ÚZEMIA
*20 ZaD1	0,4000	ORNÁ PÓDA	HYBRIDNÁ VETERNÁ ELEKTRÁREŇ - TURBÍNŤ VETERNEJ ELEKTRÁRNE	ZMENA FUNKČNÉHO VYUŽITIA ÚZEMIA

\*pozri výkres č.2

OBJEDNÁVATEĽ: OBEC PRESEĽANY, OKRES TOPOĽČANY	MIERKA: 1:2 860
SPRACOVATEĽ: NEUTRA - ARCHITEKTONICKÝ ATELIÉR, FARSKÁ 1, 949 01 NITRA	FORMÁT: 10 A4
ZODP. PROJEKTANT: ING. ARCH. PETER MIZIA	PROJEKTANT: ING. LUCIA ČERNÁ
	DÁTUM: 08 / 2024

10

NÁZOV VÝKRESU: VÝKRES VEREJNÉHO TECHNICKÉHO VYBAVENIA - VODNÉ HOSPODÁRSTVO