VÝKRES RIEŠENIA VEREJNÉHO DOPRAVNÉHO VYBAVENIA

MIERKA	Č.V.
1:2880	5A
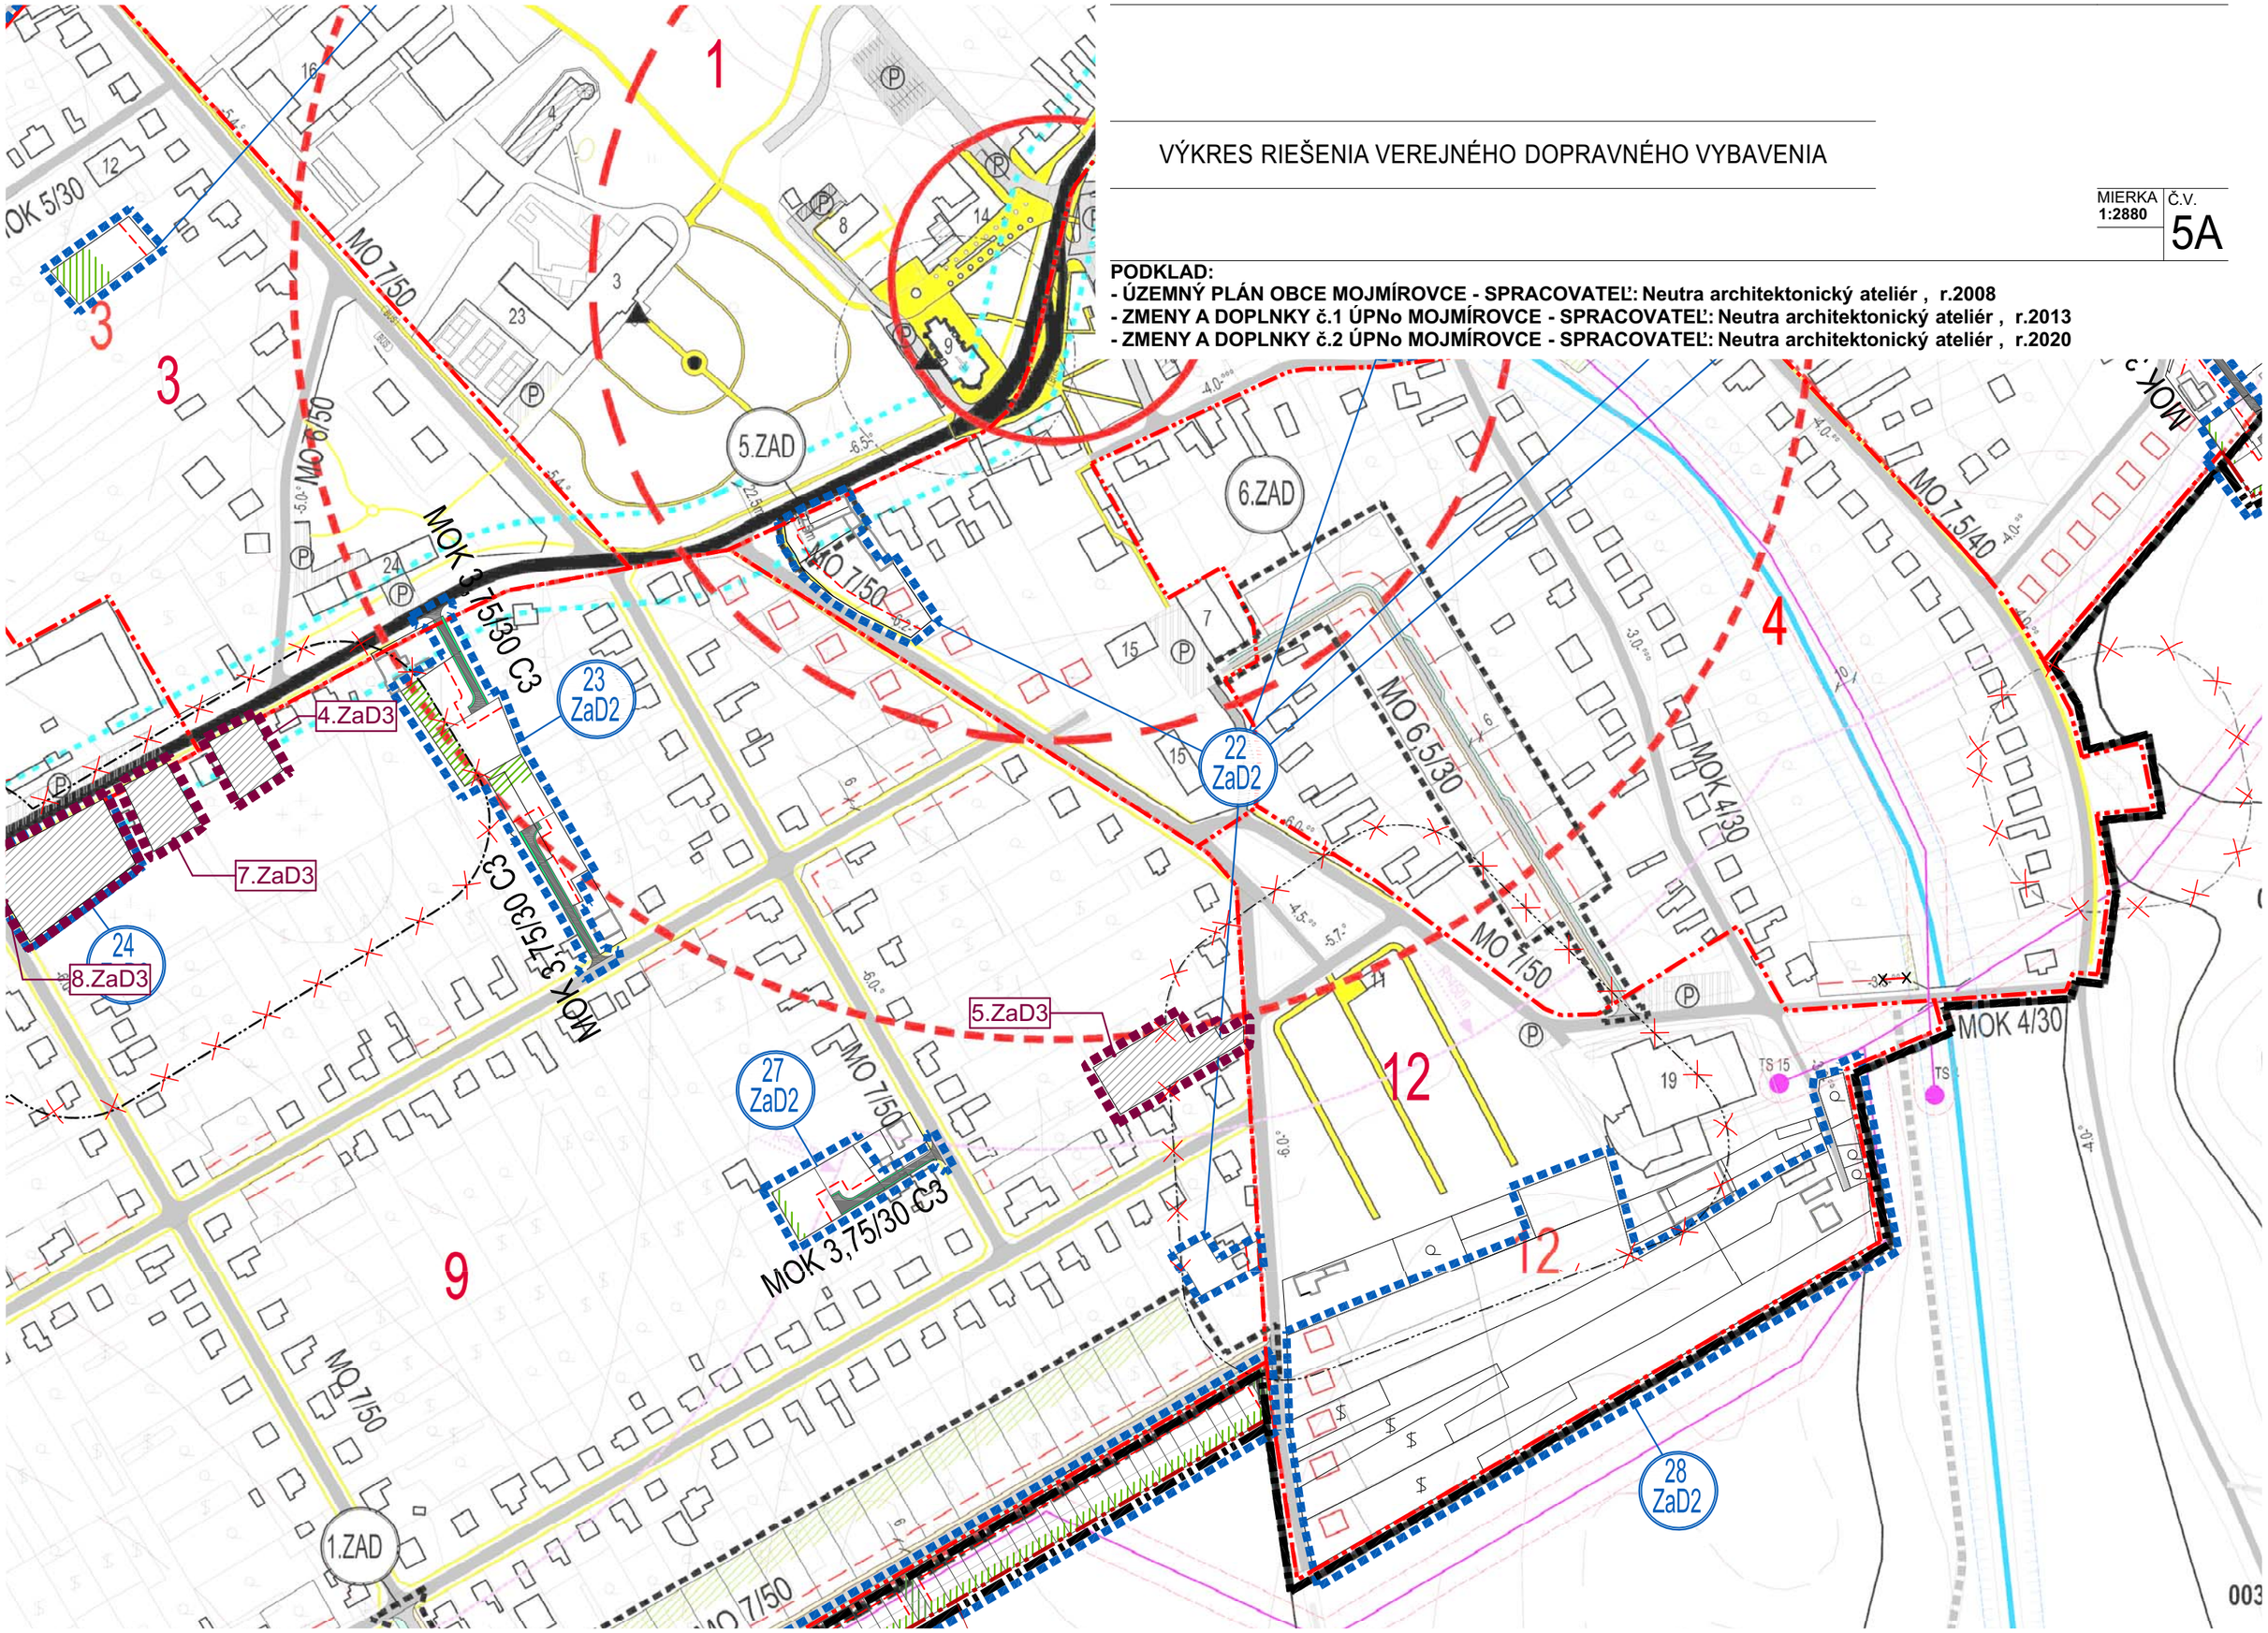
PODKLAD:
- **ÚZEMNÝ PLÁN OBCE MOJMÍROVCE - SPRACOVATEĽ: Neutra architektonický ateliér , r.2008**
- **ZMENY A DOPLNKY č.1 ÚPNo MOJMÍROVCE - SPRACOVATEĽ: Neutra architektonický ateliér , r.2013**
- **ZMENY A DOPLNKY č.2 ÚPNo MOJMÍROVCE - SPRACOVATEĽ: Neutra architektonický ateliér , r.2020**