


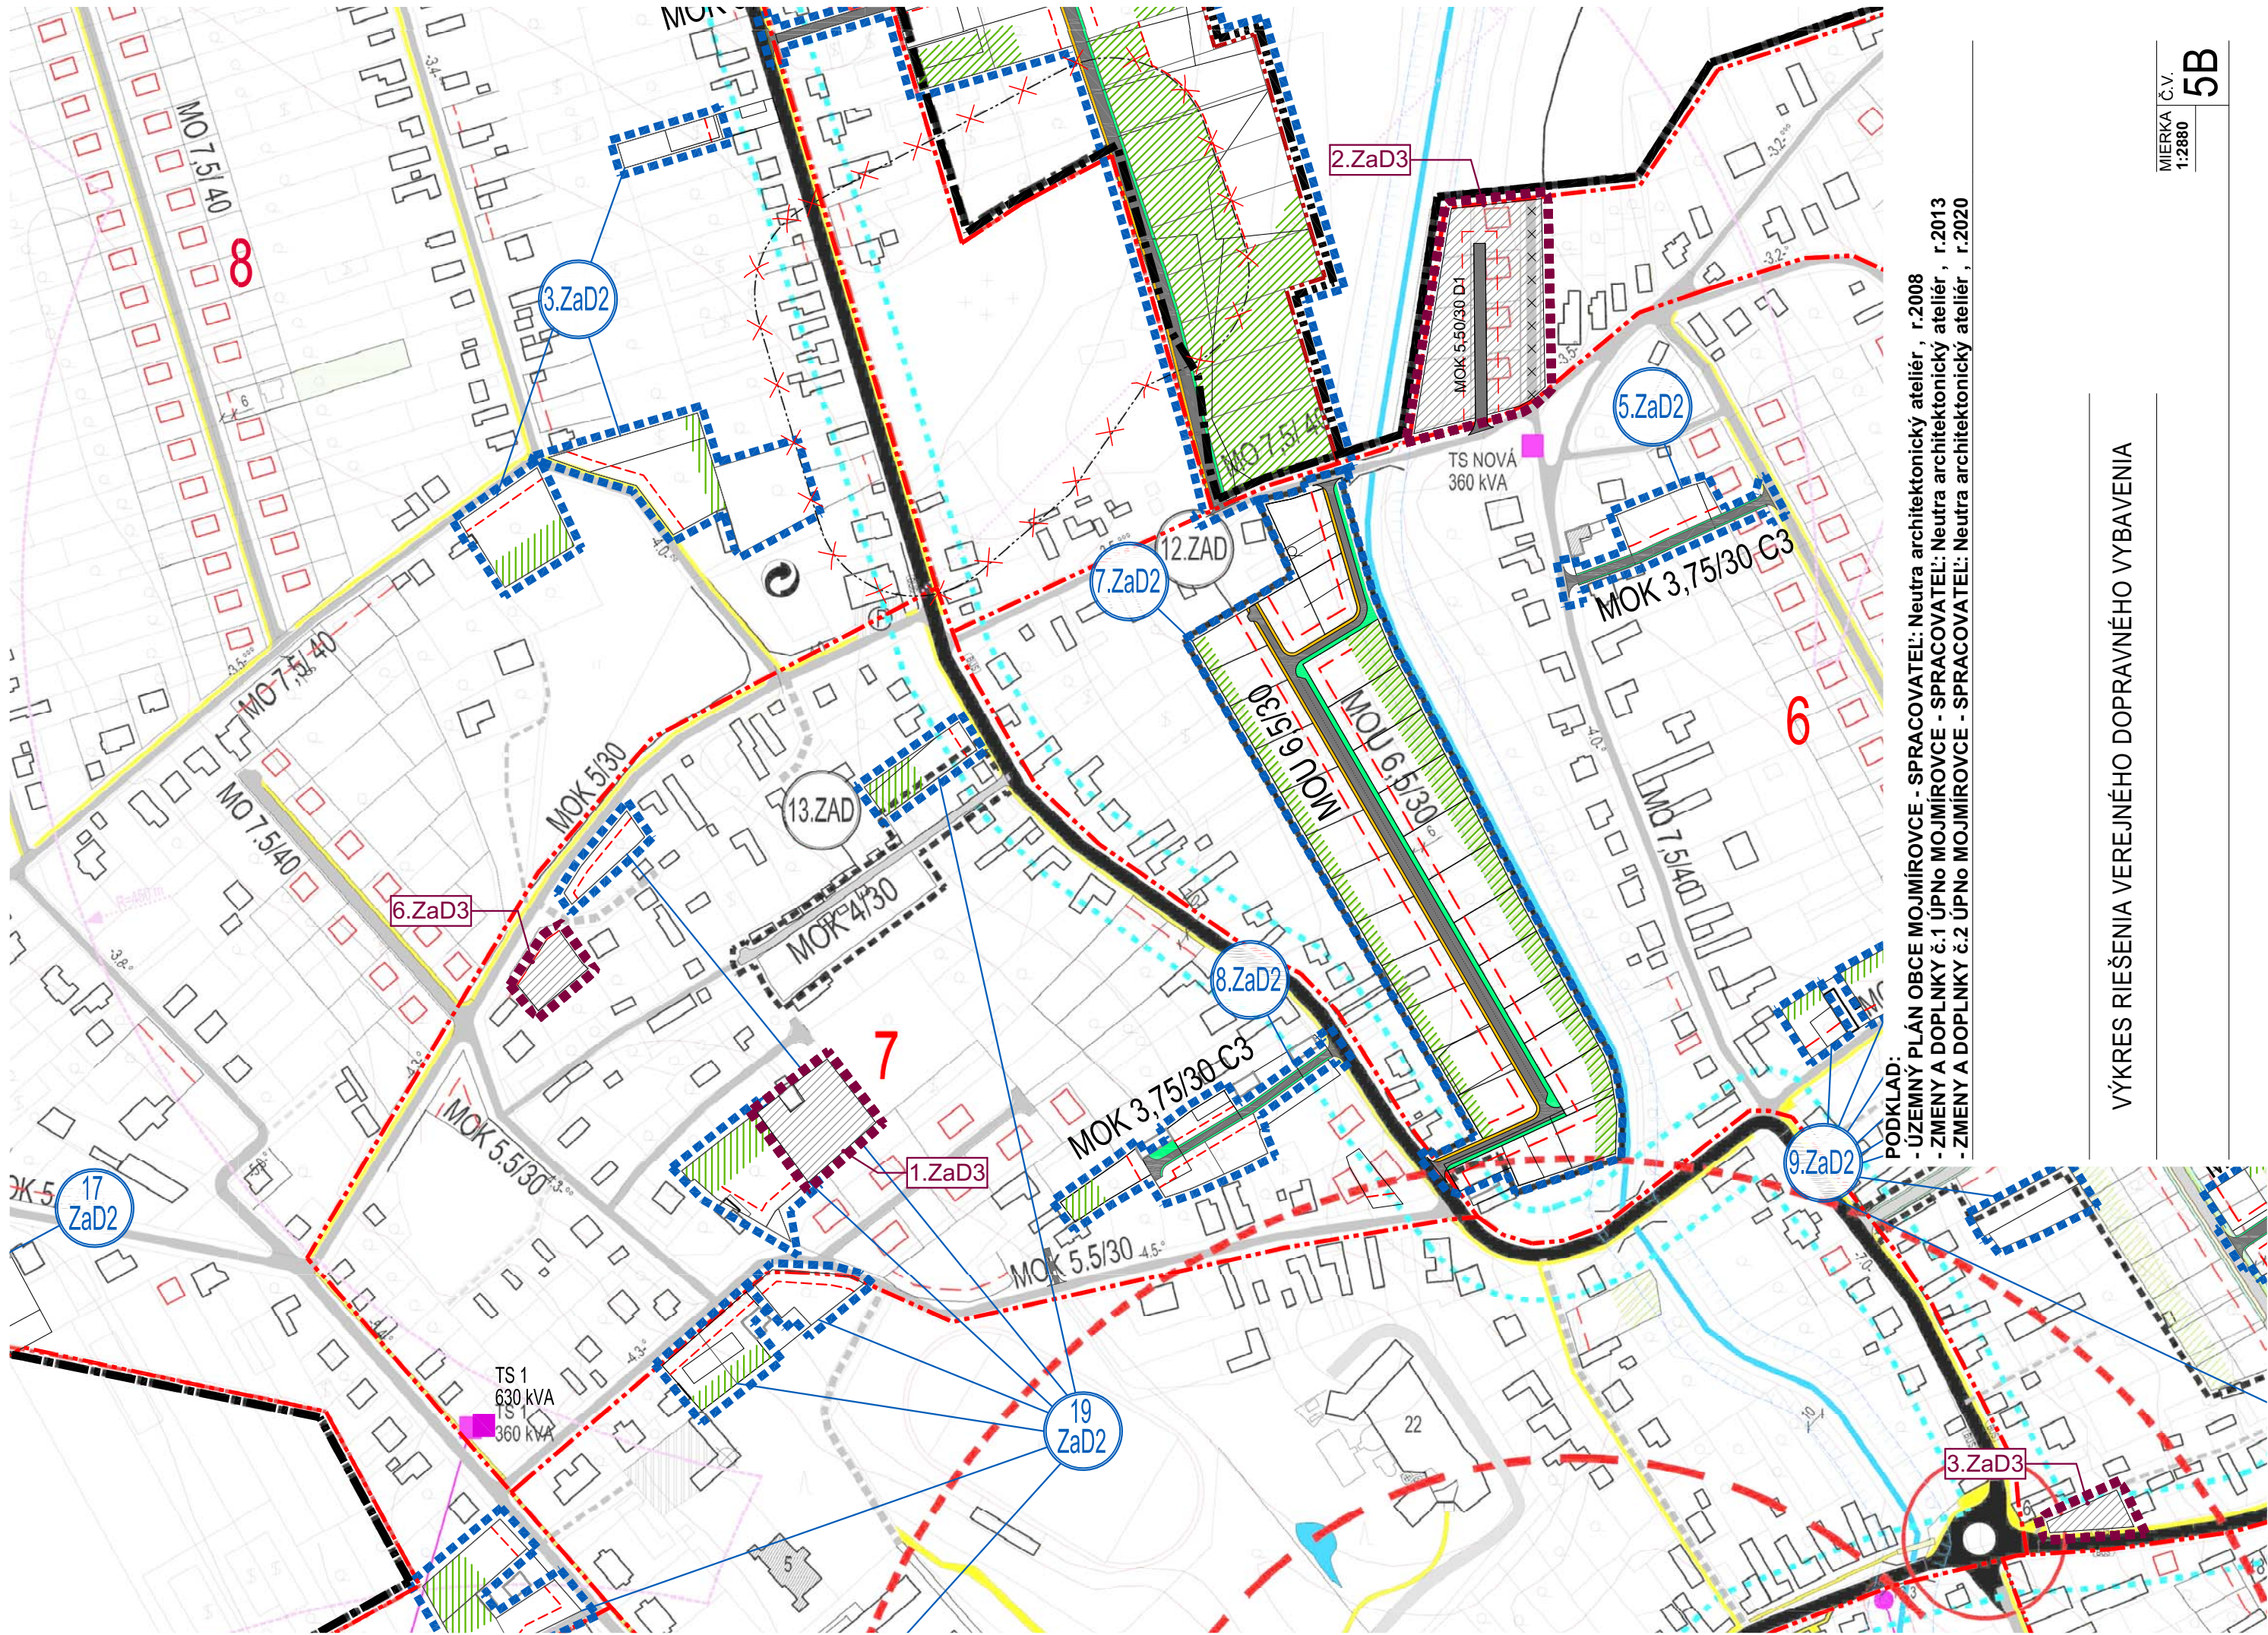

PODKLAD:
- ÚZEMNÝ PLÁN OBCE MOJMIROVCE - SPRACOVATEL: Neutra architektonický ateliér, r.2008
- ZMENY A DOPLNKY č.1 ÚPNo MOJMIROVCE - SPRACOVATEL: Neutra architektonický ateliér, r.2013
- ZMENY A DOPLNKY č.2 ÚPNo MOJMIROVCE - SPRACOVATEL: Neutra architektonický ateliér, r.2020

VÝKRES RIEŠENIA VEREJNÉHO DOPRAVNÉHO VYBAVENIA