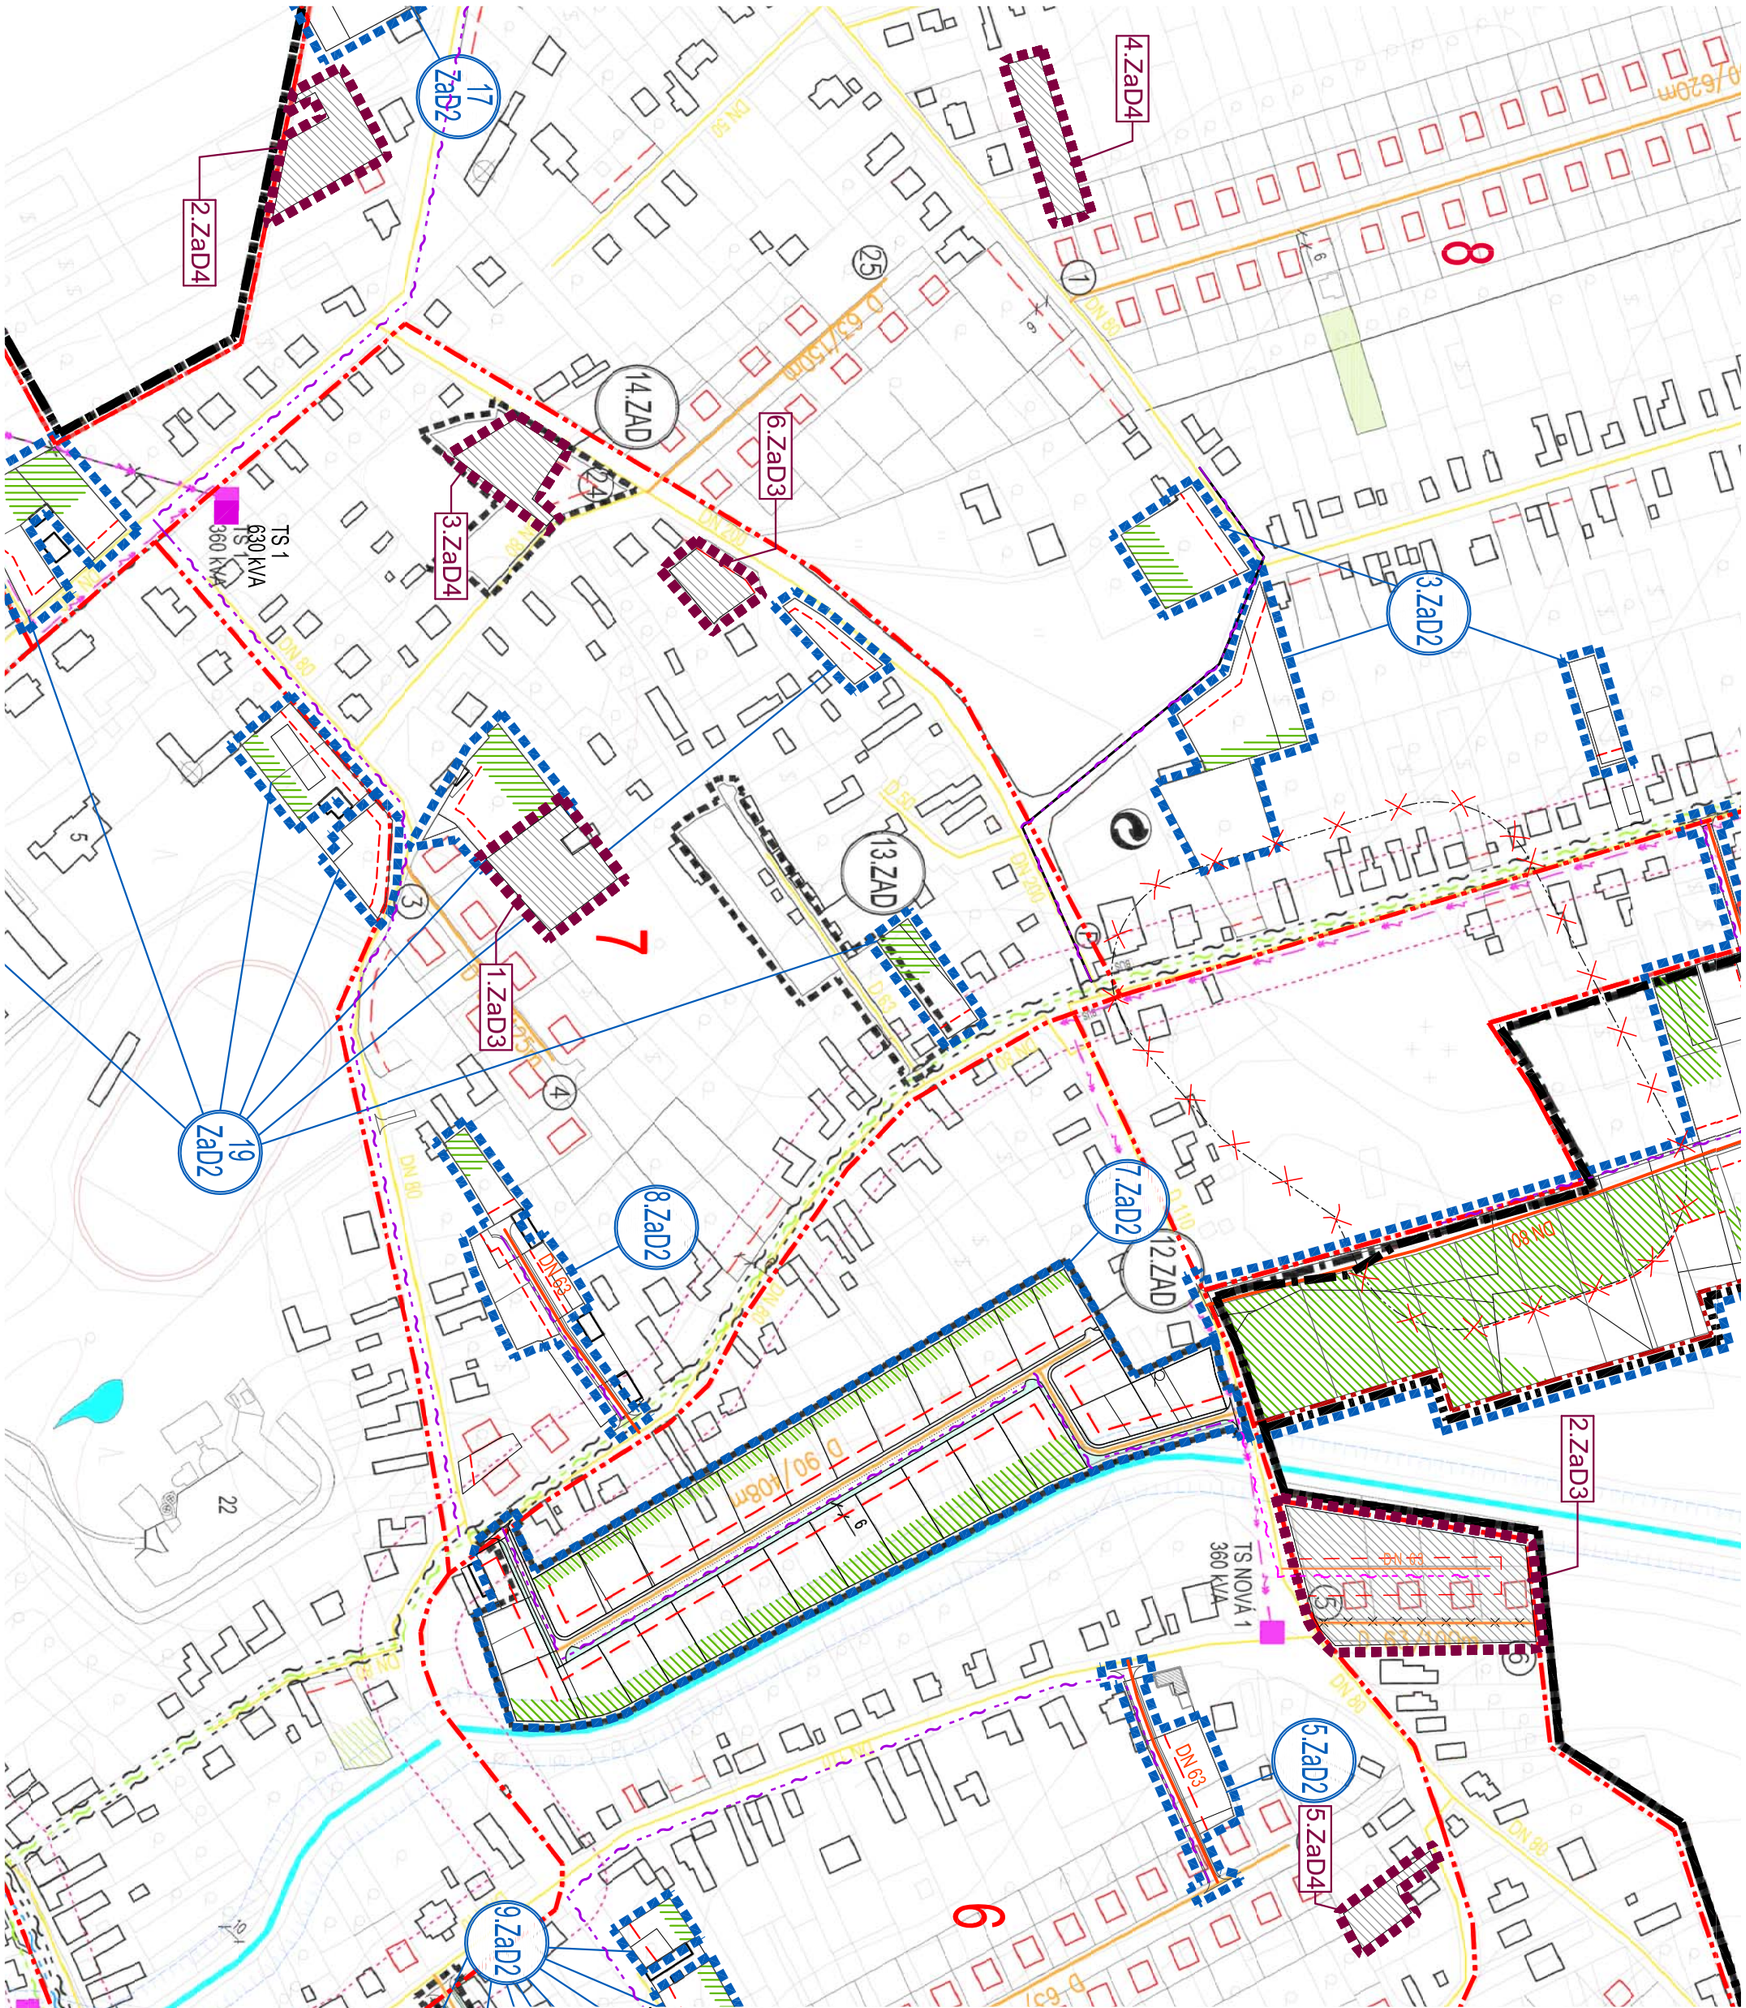

SPRACOVANE NA PODKLADE:
- **ÚZEMNÝ PLÁN OBCE MOJMÍROVCE - SPRACOVATEĽ: Neutra architektonický ateliér , r.2008**
- **ZMENY A DOPLNKY č.1 ÚPNo MOJMÍROVCE - SPRACOVATEĽ: Neutra architektonický ateliér , r.2013**
- **ZMENY A DOPLNKY č.2 ÚPNo MOJMÍROVCE - SPRACOVATEĽ: Neutra architektonický ateliér , r.2020**

ÚZEMNÝ PLÁN OBCE MOJMÍROVCE

Zmeny a doplnky č.4 — Návrh

Nitriansky kraj — okres Nitra

VÝKRES RIEŠENIA VEREJNÉHO TECHNICKÉHO VYBAVENISA OBCE
- KONCEPCIA ELEKTROENERGETIKY A PLYNOFIKÁCIE

OBSTARÁVATEĽ: obec Mojmírovce

SPRACOVATELIA: K2 ateliér s.r.o — Ing. Arch. Rastislav Kočajda; Ing. Arch. Miroslava Kočajdová; Ing. Lucia Ďuračková

MIERKA	Č.V.
1:2880	6B
DÁTUM 08/2024	