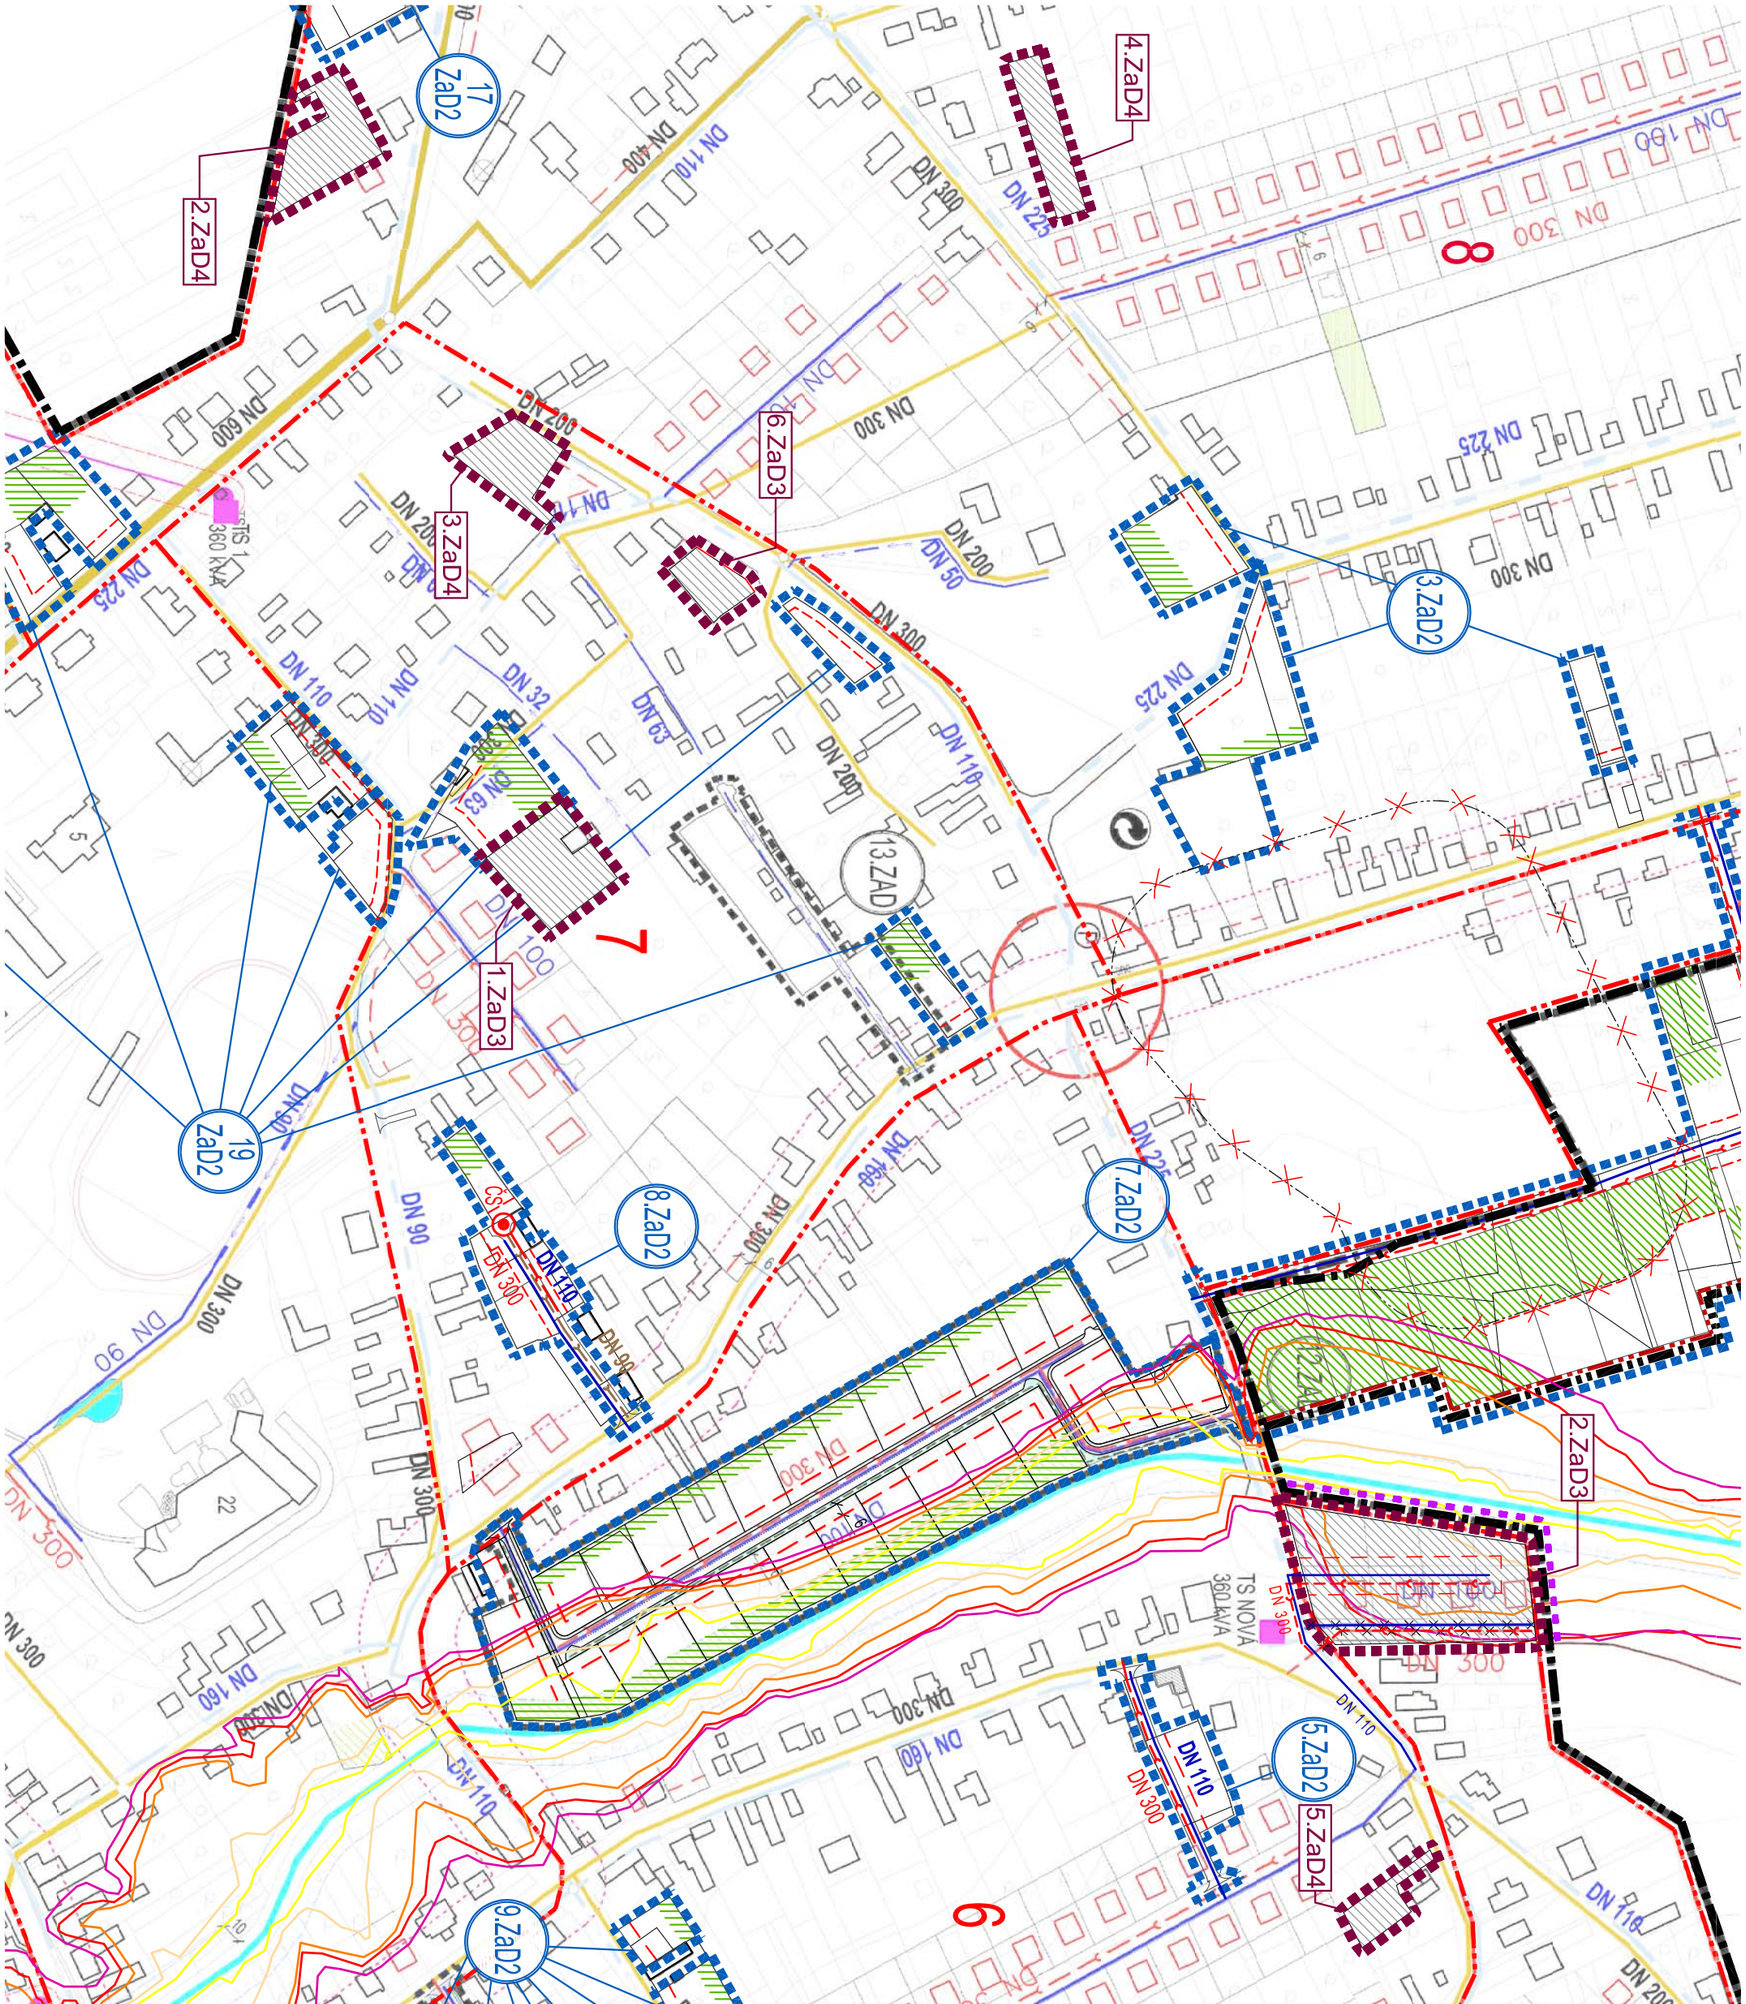

SPRACOVANÉ NA PODKLADE:
- **ÚZEMNÝ PLÁN OBCE MOJMÍROVCE - SPRACOVATEĽ: Neutra architektonický ateliér , r.2008**
- **ZMENY A DOPLNKY č.1 ÚPNo MOJMÍROVCE - SPRACOVATEĽ: Neutra architektonický ateliér , r.2013**
- **ZMENY A DOPLNKY č.2 ÚPNo MOJMÍROVCE - SPRACOVATEĽ: Neutra architektonický ateliér , r.2020**

ÚZEMNÝ PLÁN OBCE MOJMÍROVCE

Zmeny a doplnky č.4 — Návrh

Nitriansky kraj — okres Nitra

VÝKRES RIEŠENIA VEREJNÉHO TECHNICKÉHO VYBAVENIA OBCE - KONCEPCIA VODNÉHO HOSPODÁRSTVA

OBSTARÁVATEĽ: obec Mojmírovce

SPRACOVATELIA: K2 ateliér s.r.o, Ing. Arch. Rastislav Kočajda; Ing. Arch. Miroslava Kočajdová, Ing. Lucia Ďuračková

MIERKA 1:2880 | DÁTUM 08/2024 | Č.V. 7B