


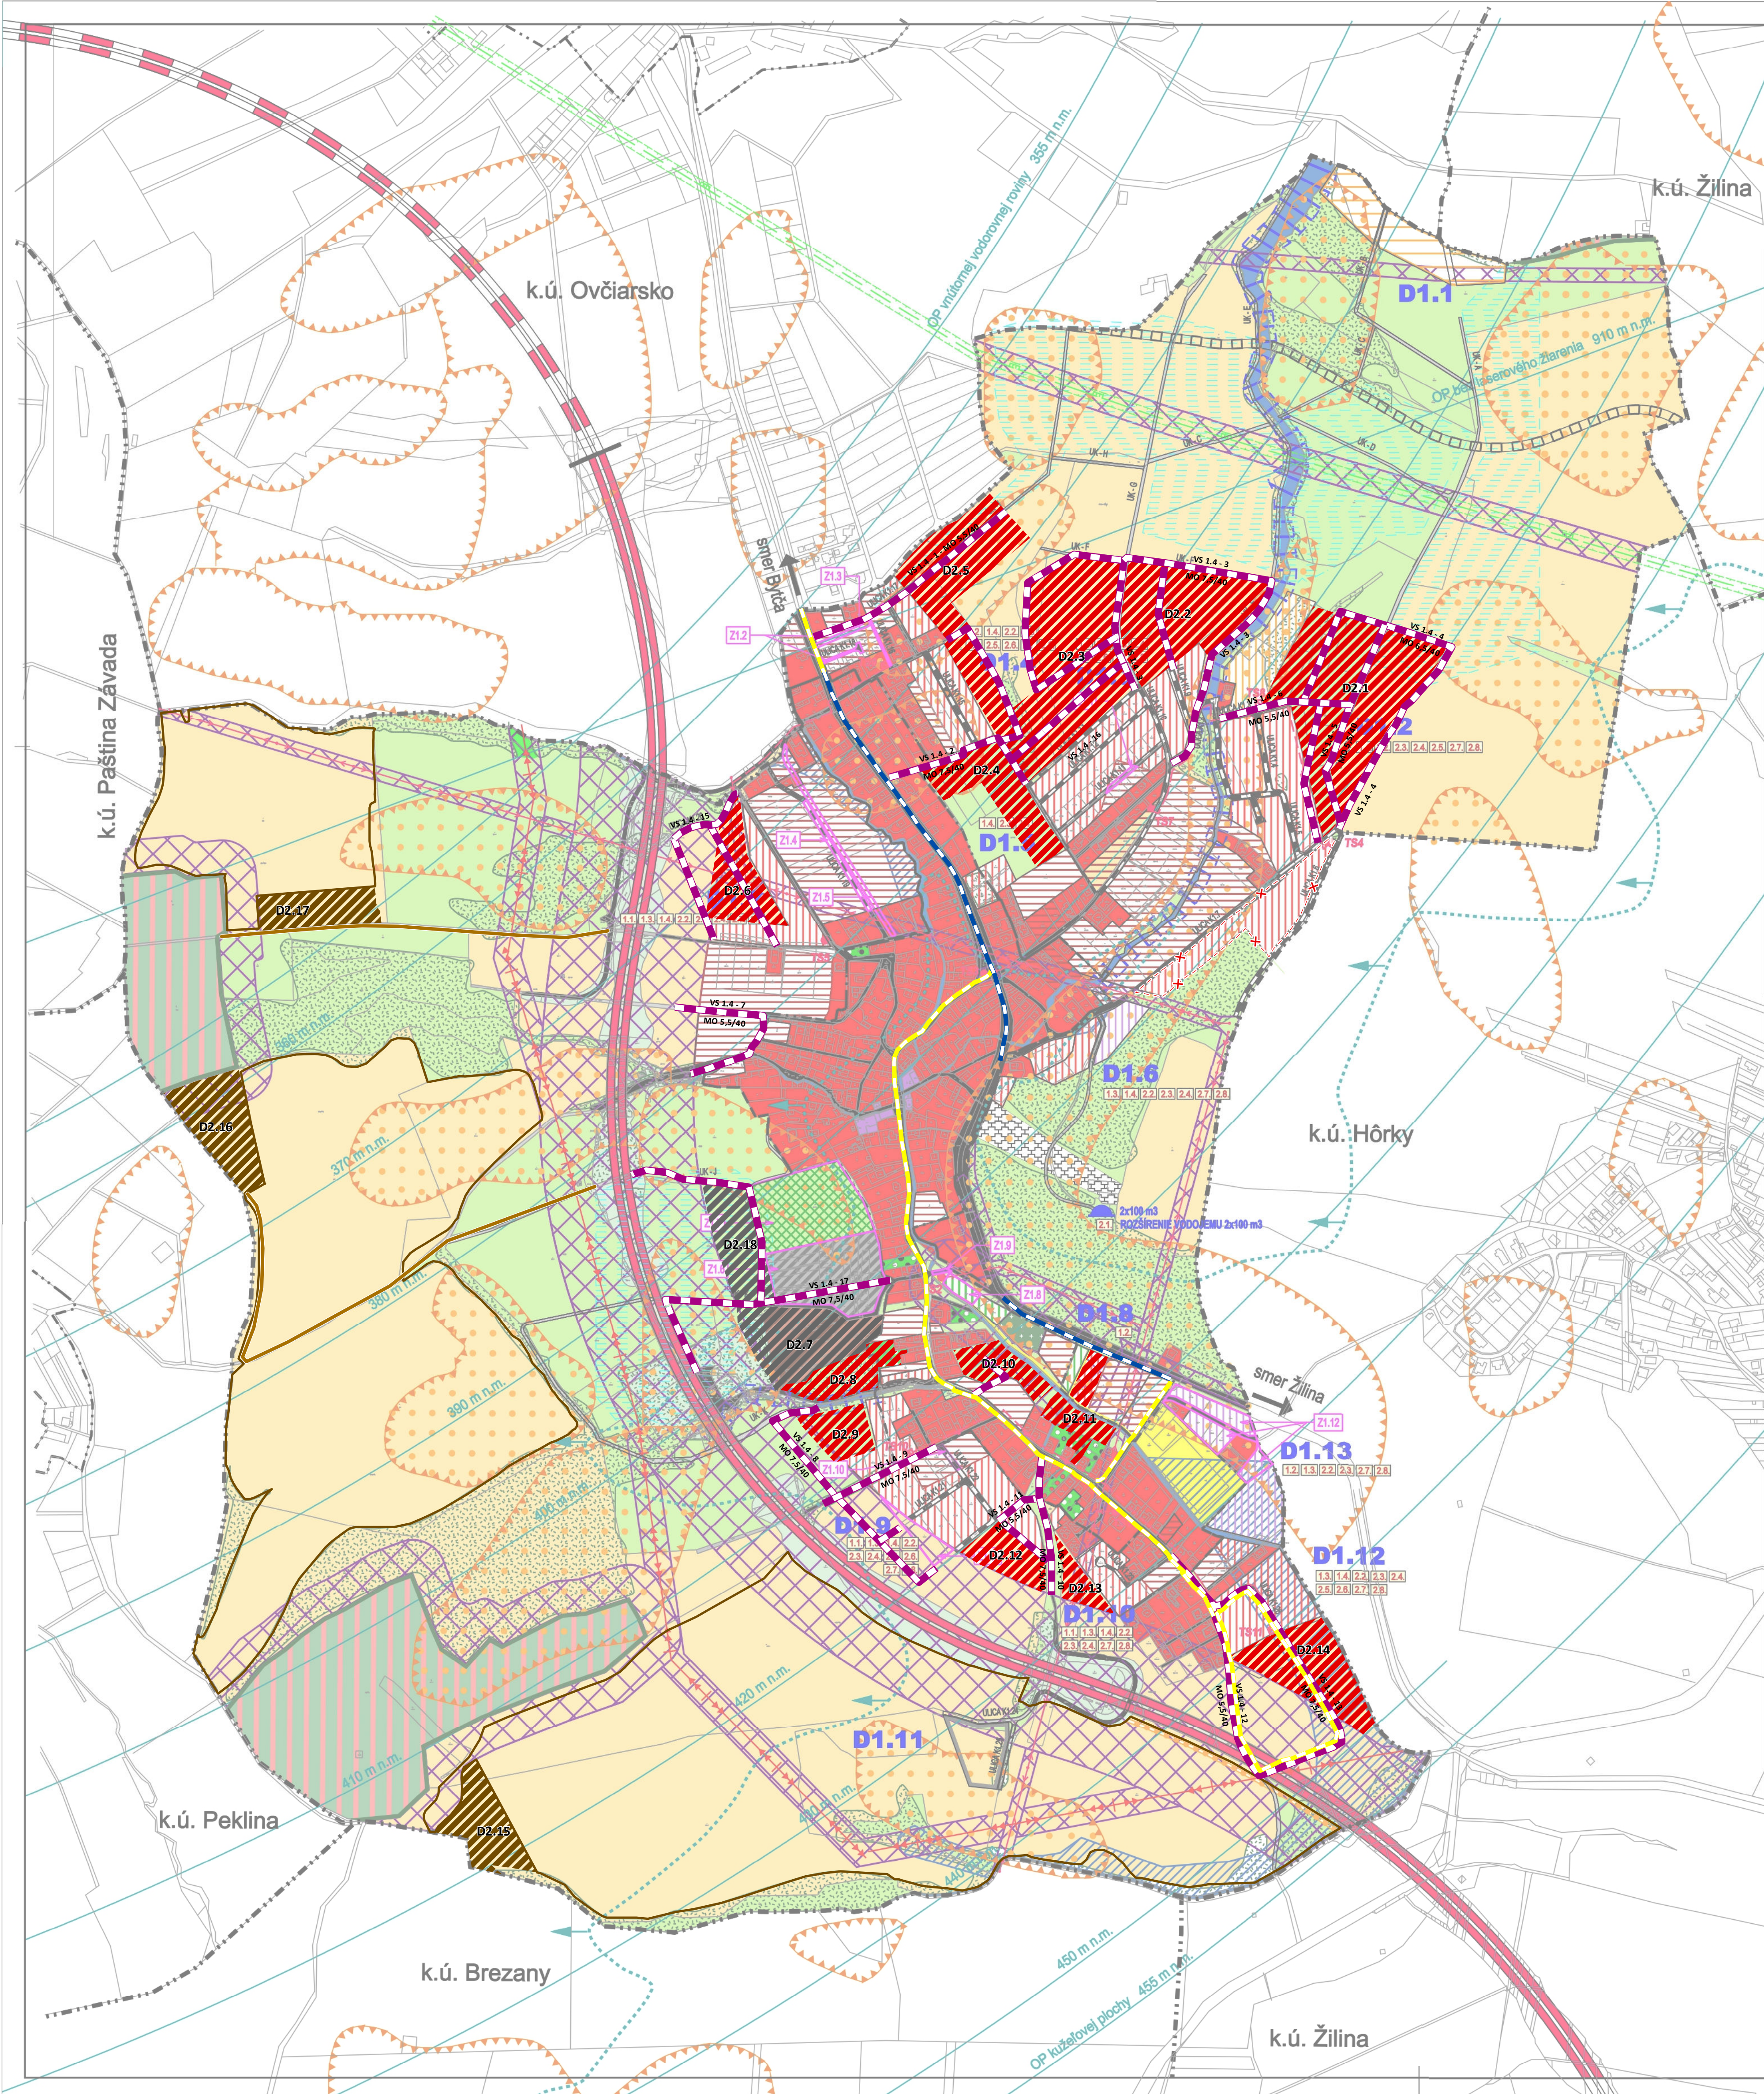

VEREJNOPROSPEŠNÉ STAVBY		DOPLNENÉ LOKALITY	
VS.1. PRE DOPRAVU		D1.1 REKREAČIA SUČIANSKE (VYLUČENÝ V RÁMCI PREROKOVANIA NÁVRHU, OSTANE AKO VÝHLAD)	
VS 1.1. TRASA DIALNICE D1 HRIČOVSKÉ PODHRADIE - LIETAVSKÁ LÚČKA		D1.2 IBV POD HÁJOM I	
VS 1.1.1. REKONŠTRUKCIA CESTY III/2099, VRÁTANE KRÍŽOVATIEK		D1.3 IBV POD HÁJOM II	
VS 1.3. REKONŠTRUKCIA EXISTUJÚCICH MIESTNYCH KOMUNIKÁCIÍ		D1.4 IBV STRÁNE I	
VS.1.4. REALIZÁCIA NAVRHOVANÝCH MIESTNYCH ÚČELOVÝCH KOMUNIKÁCIÍ, RHODNÍKOVA/PARKOVÍSK		D1.5 IBV STRÁNE II	
VS.2. PRE TECHNICKÚ VYBAVENOSŤ		D1.6 OBČIANSKA VYBAVENOSŤ POD KALVARIU	
VS 2.1. ROZŠÍRENIE VODOSJEMU O 2x100 m ³		D1.7 IBV ZÁBRZIE	
VS 2.2. ROZŠÍRENIE A REALIZÁCIA ROZVODOV PITNEJ VODY		D1.8 ROZŠÍRENIE CINTORÍNA	
VS 2.3. ROZŠÍRENIE A REALIZÁCIA ROZVODOV SPLAŠKOVEJ KANALIZÁCIE		D1.9 IBV KOPANICE I	
VS 2.4. ROZŠÍRENIE A REALIZÁCIA ROZVODOV DAŽDOVEJ KANALIZÁCIE		D1.10 IBV KOPANICE II	
VS 2.5. ROZŠÍRENIE ROZVODOV VN A ICH ZOKRUHOVANIE		D1.11 DO DUBŇI (VYLUČENÝ V RÁMCI PREROKOVANIA NÁVRHU, OSTANE AKO VÝHLAD)	
VS 2.6. REALIZÁCIA NAVRHOVANÝCH TRANSFORMÁTOROVÝCH STANÍC		D1.12 IBV HUBEĽNICE	
TS 8 - LOKALITA D1.1 ZRUŠENÉ V RÁMCI PREROKOVANIA NÁVRHU		D1.13 OBČIANSKA VYBAVENOSŤ PRI IHRISKU	
TS 8 - LOKALITA D1.2			
TS 9 - LOKALITA D1.4			
TS 10 - LOKALITA D1.9			
TS11- LOKALITA D1.12			
VS 2.7. ROZŠÍRENIE ELEKTROCKÝCH ROZVODOV NN A ICH ZOKRUHOVANIE			
VS 2.8. ROZŠÍRENIE ROZVODOV PLYNU			
VS 2.9. REKONŠTRUKCIA EXISTUJÚCEJ ČERPAČEJ STANICE ODPADOVÝCH VÓD V DOĽNOM HRIČOVE A VÝTLAČNEHO KANALIZAČNÉHO POTRUBIA			

LEGENDA ZMENY A DOPLNKY č.2			
ZMENY STAV	NÁVRH	VÝHLAD	
			ZMENA FUNKCIE
			ČÍSLO ZMENY
VYMEDZUJÚCE JAVY			
			HRANICA KATASTRÁLNEHO ÚZEMIA
			HRANICA ZASTAVANÉHO ÚZEMIA OBCE K 1.1.1990
			HRANICA SKUTOČNE ZASTAVANÉHO ÚZEMIA OBCE K 1.1.1990
			DIALNICA D1 HRIČOVSKÉ PODHRADIE - LIETAVSKÁ LÚČKA
			OZNAČENIE DOPLNENÝCH LOKALIT
			ELEKTRIČKÉ NEDENIE VVN 110 KV
			ELEKTRIČKÉ NEDENIE VN 22 KV
			TRANSFORMÁTOROVÉ STANICE
			VODOJEM
			OCHRANNÉ PÁSMO LETISKA ŽILINA
			TERÉN S PREKÁŽKOU
FUNKČNÉ REGULATÍVY			
			PLOCHY S PREVAHOU BÝVANIA V RODINNÝCH DOMOCH
			PLOCHY S PREVAHOU OBČIANSKEJ VYBAVENOSTI
			PLOCHY S PREVAHOU REKREAČIE
			REKREAČNÝ PRIESTOR VYŠŠIEHO VÝZNAMU PRE DYNAMICKÉ AKTIVITY
			PRÍEMYSELNÝ AREÁL
			RODINNÉ FARMY/AGROPODNIKY
			ŠPORTOVÝ AREÁL
			CINTORÍN
			ROZŠÍRENIE ZASTAVANÉHO ÚZEMIA V ÚPN O - BITAROVÁ
			CESTA III. TRIEDY A MIESTNE KOMUNIKÁCIE
			MIESTNE KOMUNIKÁCIE
			POULNÁ CESTA/K
			CHODNÍK
			MELIORÁCIA - ODVODNENIE
			ZAMOKRENÉ PLOCHY
			ZOSUVY
POZITIVNÉ PRVKY A JAVY			
			EKOLOGICKÝ VÝZNAMNÝ SEGMENT
			LES OSOBITNÉHO URČENIA
			MIESTNY BIOKORIDOR
			OCHRANNÉ PÁSMO VŠETKEHO DRUHU
EKOLOGICKÝ A KRAJINÁRSKY VÝZNAMNÉ SEGMENTY KRAJINY			
			LES
			TRVALÝ TRÁVNÝ PORAST
			NELESNÁ DREVINOVÁ VEGETÁCIA
			ORNÁ PÓDA
			SAD A ZÁHRADA
			VODNÝ TOK A PLOCHA
			KALVÁRIA
EKOSTABILIZAČNÉ OPATRENIA			
			LESNÉ PORASTY OBHOSPODAROVANÉ S PRIHLIADNUTÍM NA SPÔSOBY HOSPODÁRENIA V LESOCH OSOBYTNÉHO URČENIA
			OPATRENIE NA STABILIZÁCIU POTENCIÁLNYCH ZOSUVNÝCH ÚZEMÍ
			ZACHOVANIE EKOSTABILIZAČNEJ, KRAJINOTVORNEJ A ESTETICKÝ VÝZNAMNEJ
VEREJNOPROSPEŠNÉ STAVBY			
			OZNAČENIE VEREJNOPROSPEŠNÝCH STAVIEB
			ÚZEMIE POĽNOHOSPODÁRSKEJ VÝROBY
			JAV NA ZRUŠENIE

ÚZEMNÝ PLÁN OBCE **BITAROVÁ**

ZMENY A DOPLNKY č. 2 - NÁVRH

OBSTARÁVATEĽ :
OBEC BITAROVÁ
OSO 92 SZ :
ING. MARTA SLÁMKOVÁ

SPRACOVATEĽ :
URBIZ s.r.o.
ZODPOVEDNÝ RIŠITEĽ
ING. ARCH. ZDENA BRZÁ

GRAFICKÉ SPRACOVANIE :
ING. MILAN HODAS

MIERKA :
1 : 5 000
DÁTUM :
AUGUST 2023

KOMPLEXNÝ VÝKRES PRIESTOROVÉHO USPORIADANIA A VEREJNEHO VYBAVENIA A VEREJNOPROSPEŠNÉ STAVBY, VÝKRES OCHRANY PRÍRODY A TVORBY KRAJINY, VRÁTANE PRVKOV ÚSES-u

7