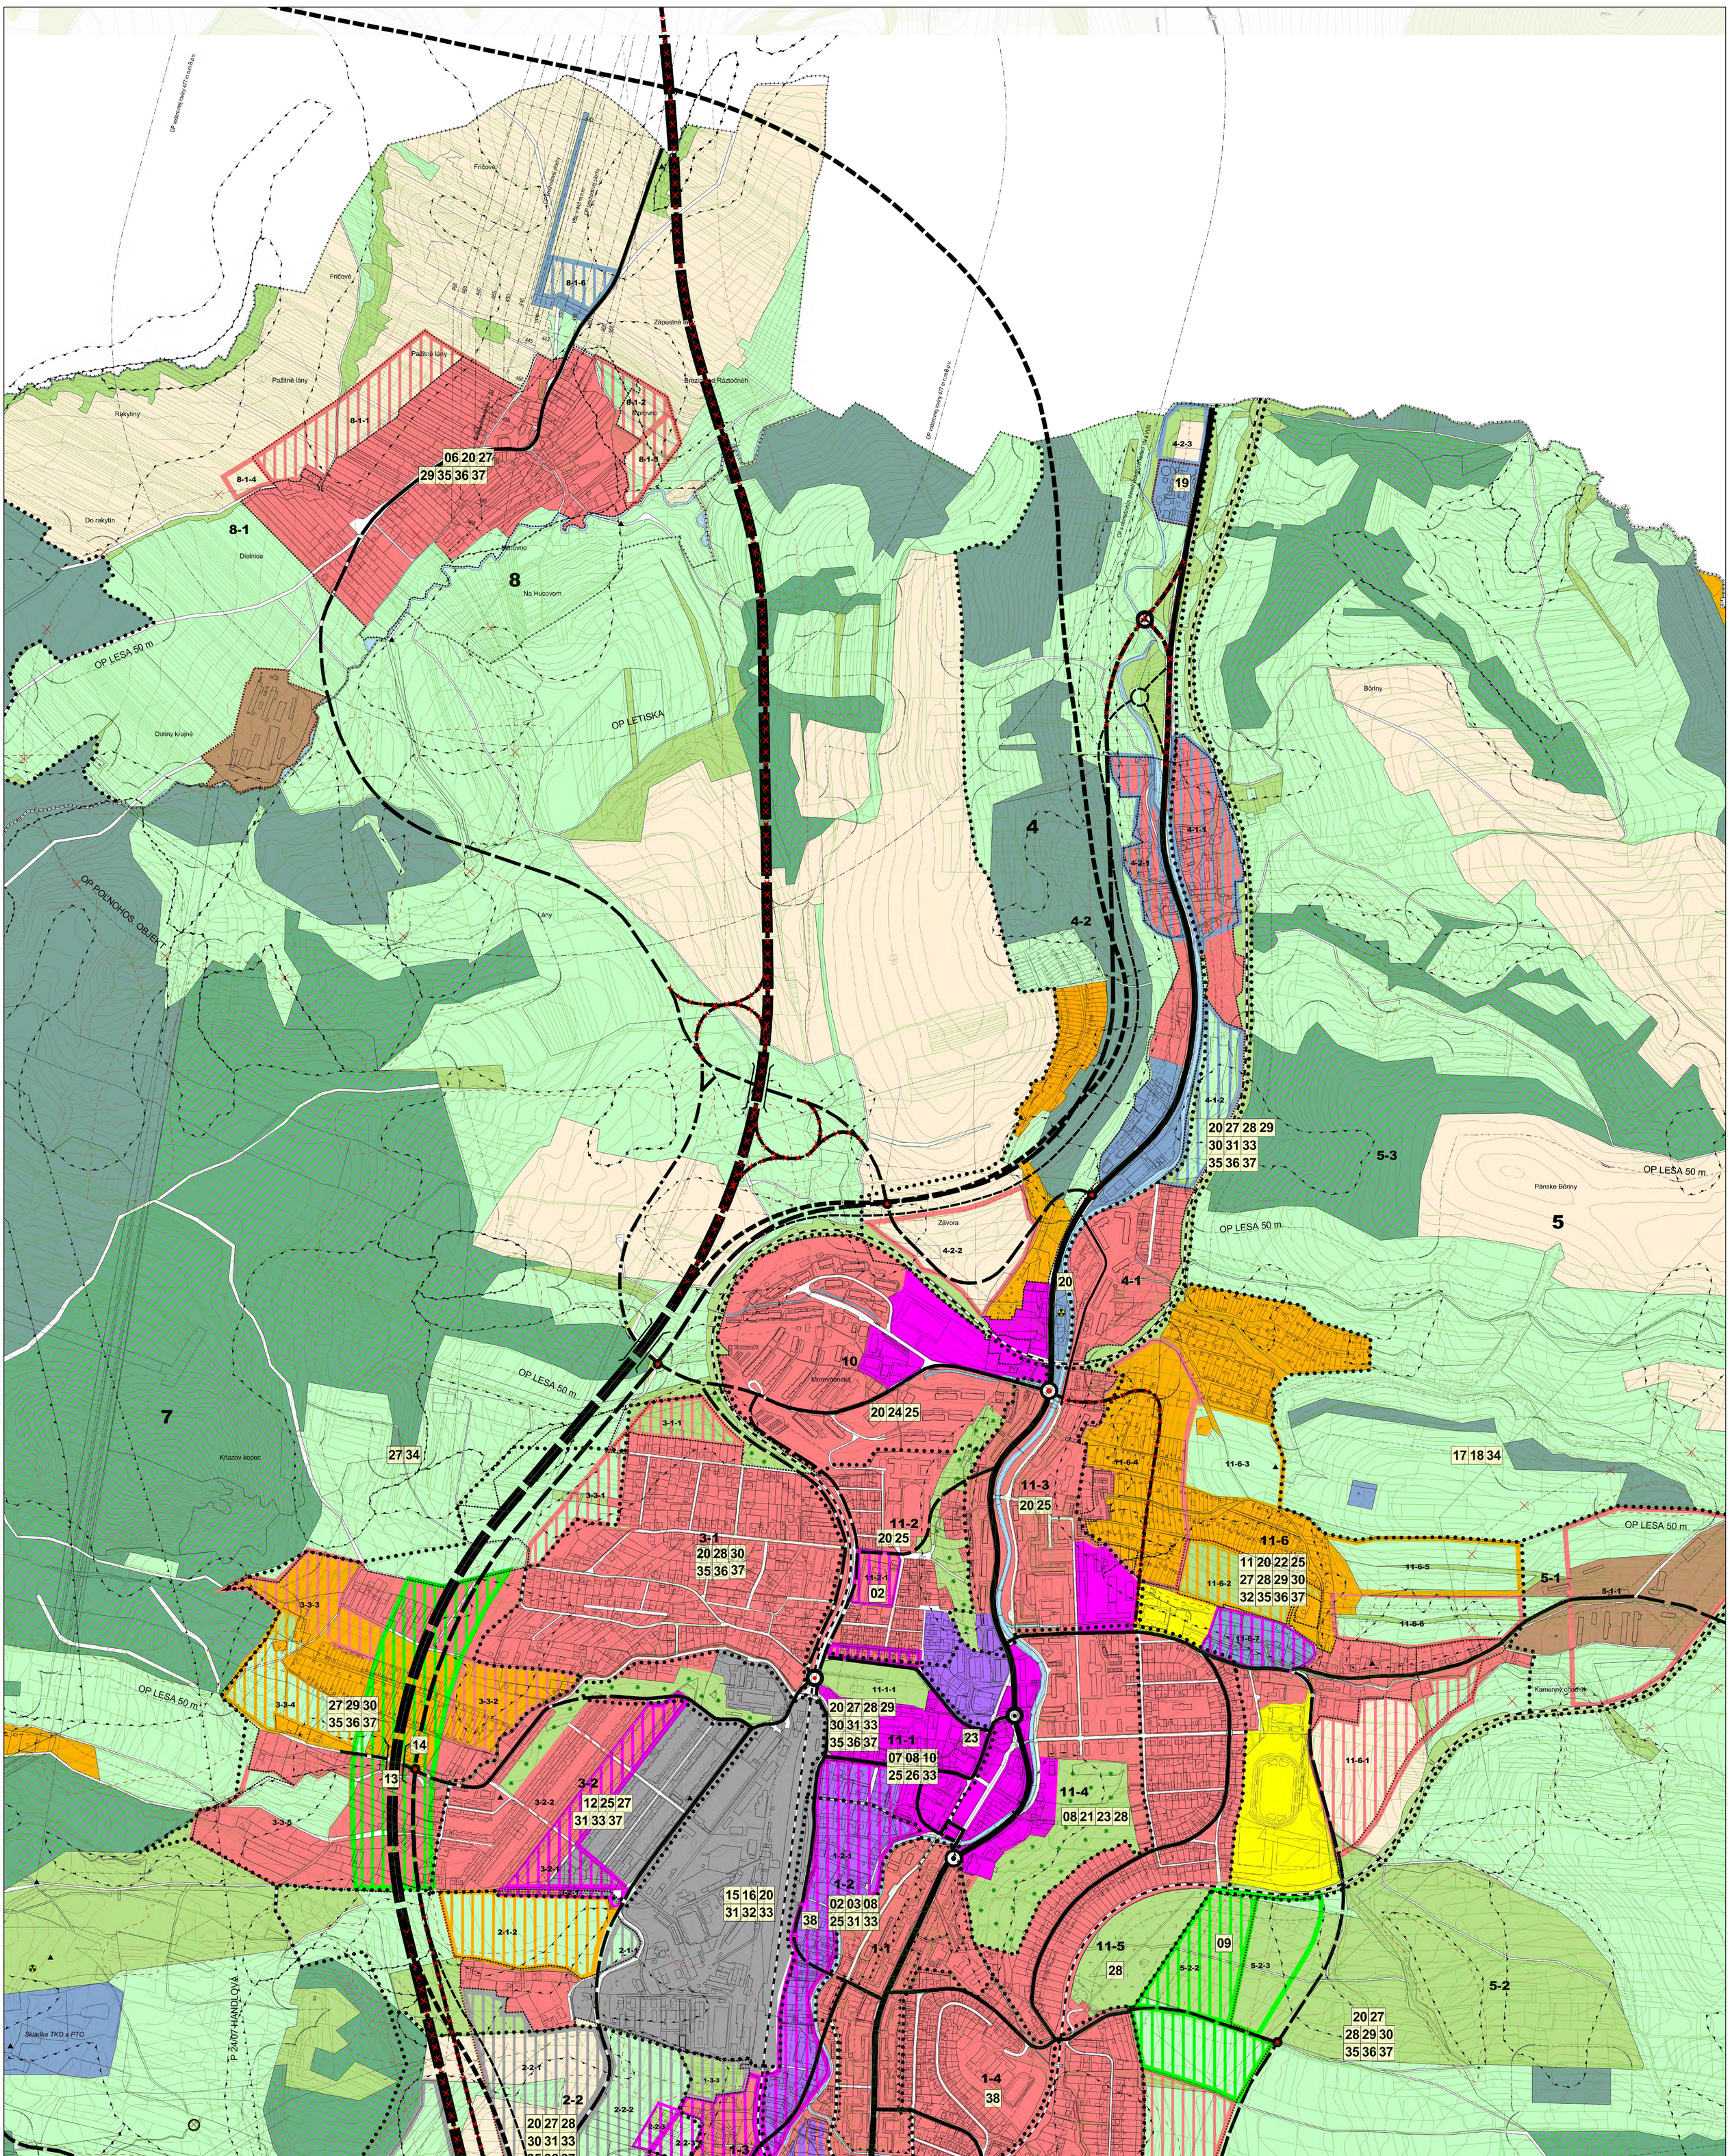

SCHÉMA SKLADBY VÝKRESOV

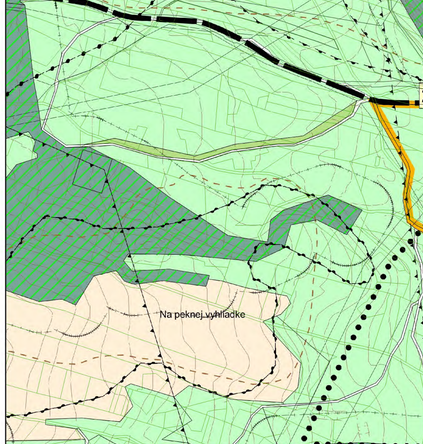

LEGENDA :

STAV (R. 2005)	NÁVRH (R. 2020)	VÝHĽAD (R. 2035)	
			HRANICA KATASTRÁLNEHO ÚZEMIA
			HRANICA ZASTAVANÉHO ÚZEMIA
			HRANICA URBANISTICKÝCH OBVODOV A ÚZEMNOPRIESTOROVÝCH CELKOV
1 1.1			OZNAČENIE URBANISTICKÝCH OBVODOV A ÚZEMNOPRIESTOROVÝCH CELKOV
	1.1.1	1.1.1	OZNAČENIE FUNKČNO-PRIESTOROVÝCH BLOKOV
			ŽELEZNIČNÁ TRAŤ
			KOMUNIKÁCIA RÝCHLOSTNÁ
			KOMUNIKÁCIA ZBERNÁ, ZBERNO-OBSLUŽNÁ
			OSTATNÉ KOMUNIKÁCIE
			OKRUŽNÁ KRIŽOVATKA
			OCHRANNÉ PÁSMA VŠETKÝCH DRUHOV
			OCHRANNÉ PÁSMA LETISKA
			NESTABILNÉ ÚZEMIA
			HRANICA DOBÝVACIEHO PRIESTORU
			HRANICA PAMIATKOVEJ ZÓNY
			ZOSUVY
			STARÉ BANSKÉ DIELA (HALDY, ŠTOLNE)
			ENVIRONMENTÁLNE ZÁŤAŽE
			NELEGÁLNE SKLADKY ODPADOV

STAV (R. 2005)	NÁVRH (R. 2020)	VÝHĽAD (R. 2035)	
			PLOCHY VODNÝCH TOKOV A NÁDRŽÍ
			PLOCHY VODNÝCH TOKOV A NÁDRŽÍ POD POVRCHOM
			OBYTNÉ ÚZEMIE
			ZMIEŠANÉ ÚZEMIE S PREVAŽNE MESTSKOU ŠTRUKTÚROU
			ZMIEŠANÉ ÚZEMIE S PREVAHOU PLÔCH PRE OBYTNÉ BUDOVY
			REKREAČNÉ ÚZEMIE - INTENZÍVNE
			REKREAČNÉ ÚZEMIE - EXTENZÍVNE (BEZ ZÁSTAVBY)
			VÝROBNÉ ÚZEMIE - PRIEMYSELNÁ VÝROBA
			VÝROBNÉ ÚZEMIE - POĽNOHOSPODÁRSKA VÝROBA
			VÝROBNÉ ÚZEMIE - PREVÁDZKOVÉ BUDOVY A ZARIADENIA
			PLOCHY ŠPORTOVÍSK
			PLOCHY STABILIZAČNÉHO NÁSYPU
			PLOCHY ZELENE VŠETKÉHO DRUHU
			PLOCHY PARKOVEJ ZELENE
			PLOCHY IZOLAČNEJ ZELENE
			PLOCHY CINTORÍNOV A POHREBÍSK
			PLOCHY PPF - ORNÁ PÔDA
			PLOCHY LESOV
			PLOCHY LESOV OCHRANNÝCH
			JAVY NA ZRUŠENIE

PLOCHY PRE VEREJNOPROSPEŠNÉ STAVBY

Ozn.	*Verejnoprospešná stavba*
01	Rozvoj sociálnej a zdravotnej infraštruktúry
02	Sociálne zariadenie pre dôchodcov
03	Zariadenie ÚSS pre mentálne a telesne postihnutých
04	Lokálne zariadenie soc. služieb - prestavba
05	Sociálne byty
06	Kultúrno - spoločenské zariadenie
07	Kultúrno - spoločenské zariadenia - modern. a prístavba
08	Verejná administratíva - modernizácia a prístavba
09	Rozšírenie cintorína
10	Zdravotné zariadenie - komplexná modernizácia
11	Športové zariadenia - dostavba
12	Skanzen
13	Trasa cesty R2 s vybavenosťou
14	Západný obchvat - preložka cesty I/50
15	Rekonštrukcia transformovne
16	Nový zdroj tepla
17	Privod vody Handlová
18	Rekonštrukcia privodu vody zo zdroja Turček do SKV
19	Rozšírenie kapacity ČOV
20	Sieť cestných komunikácií - stav a návrh *
21	Malý obchvat
22	Kompostáreň
23	Autobusová zastávka
24	Železničná zastávka
25	Pešie trasy *
27	Rozšírenie rozvodov el. vedenia *
28	Preložky el. vedenia *
29	Navrhované transformačné stanice
30	Rozšírenie rozvodov plynu
31	Konvenčné energetické zdroje
32	Alternatívne (obnoviteľné) energetické zdroje
33	Rozvody tepla z centrálneho zdroja
34	Vodojemy
35	Vodovod a technologické zariadenia *
36	Kanalizácia a technologické zariadenia *
37	Telekomunikačná sieť

* - koridory a trasy sú bližšie definované v príslušnom výkrese grafickej časti

SADA č.	VÝKRES č.	MIERKA
	2A	1 : 5 000

HL. RIEŠITEĽ : ING.ARCH. GABRIEL SZALAY
RIEŠITEĽ : ING.ARCH. GABRIEL SZALAY
VYPRACOVAL : ING. IGOR KMEŤ

ZÁKAZKA č. : 02 03/2012
ETAPA : ČISTOPIS
DÁTUM : 03 2013

AGS ATELIER
ÚZEMNÉ PLÁNOVANIE * URBANIZMUS
ARCHITEKTÚRA * PROJEKTY * DESIGN

OBSTARÁVATEĽ : MESTO HANDLOVÁ

ÚZEMNÝ PLÁN MESTA HANDLOVÁ

ÚPLNÉ ZNENIE VRÁTANE ZMIEN A DOPLKOV Č. 3
ČISTOPIS

OBSAH VÝKRESU : **PRIESTOROVÉ USPORIADANIE A FUNKČNÉ VYUŽITIE ÚZEMIA**

AKTUÁLNY PRÁVNY STAV V ZMYSLE §17, ODS.3 , VYHLÁŠKY 55/2001