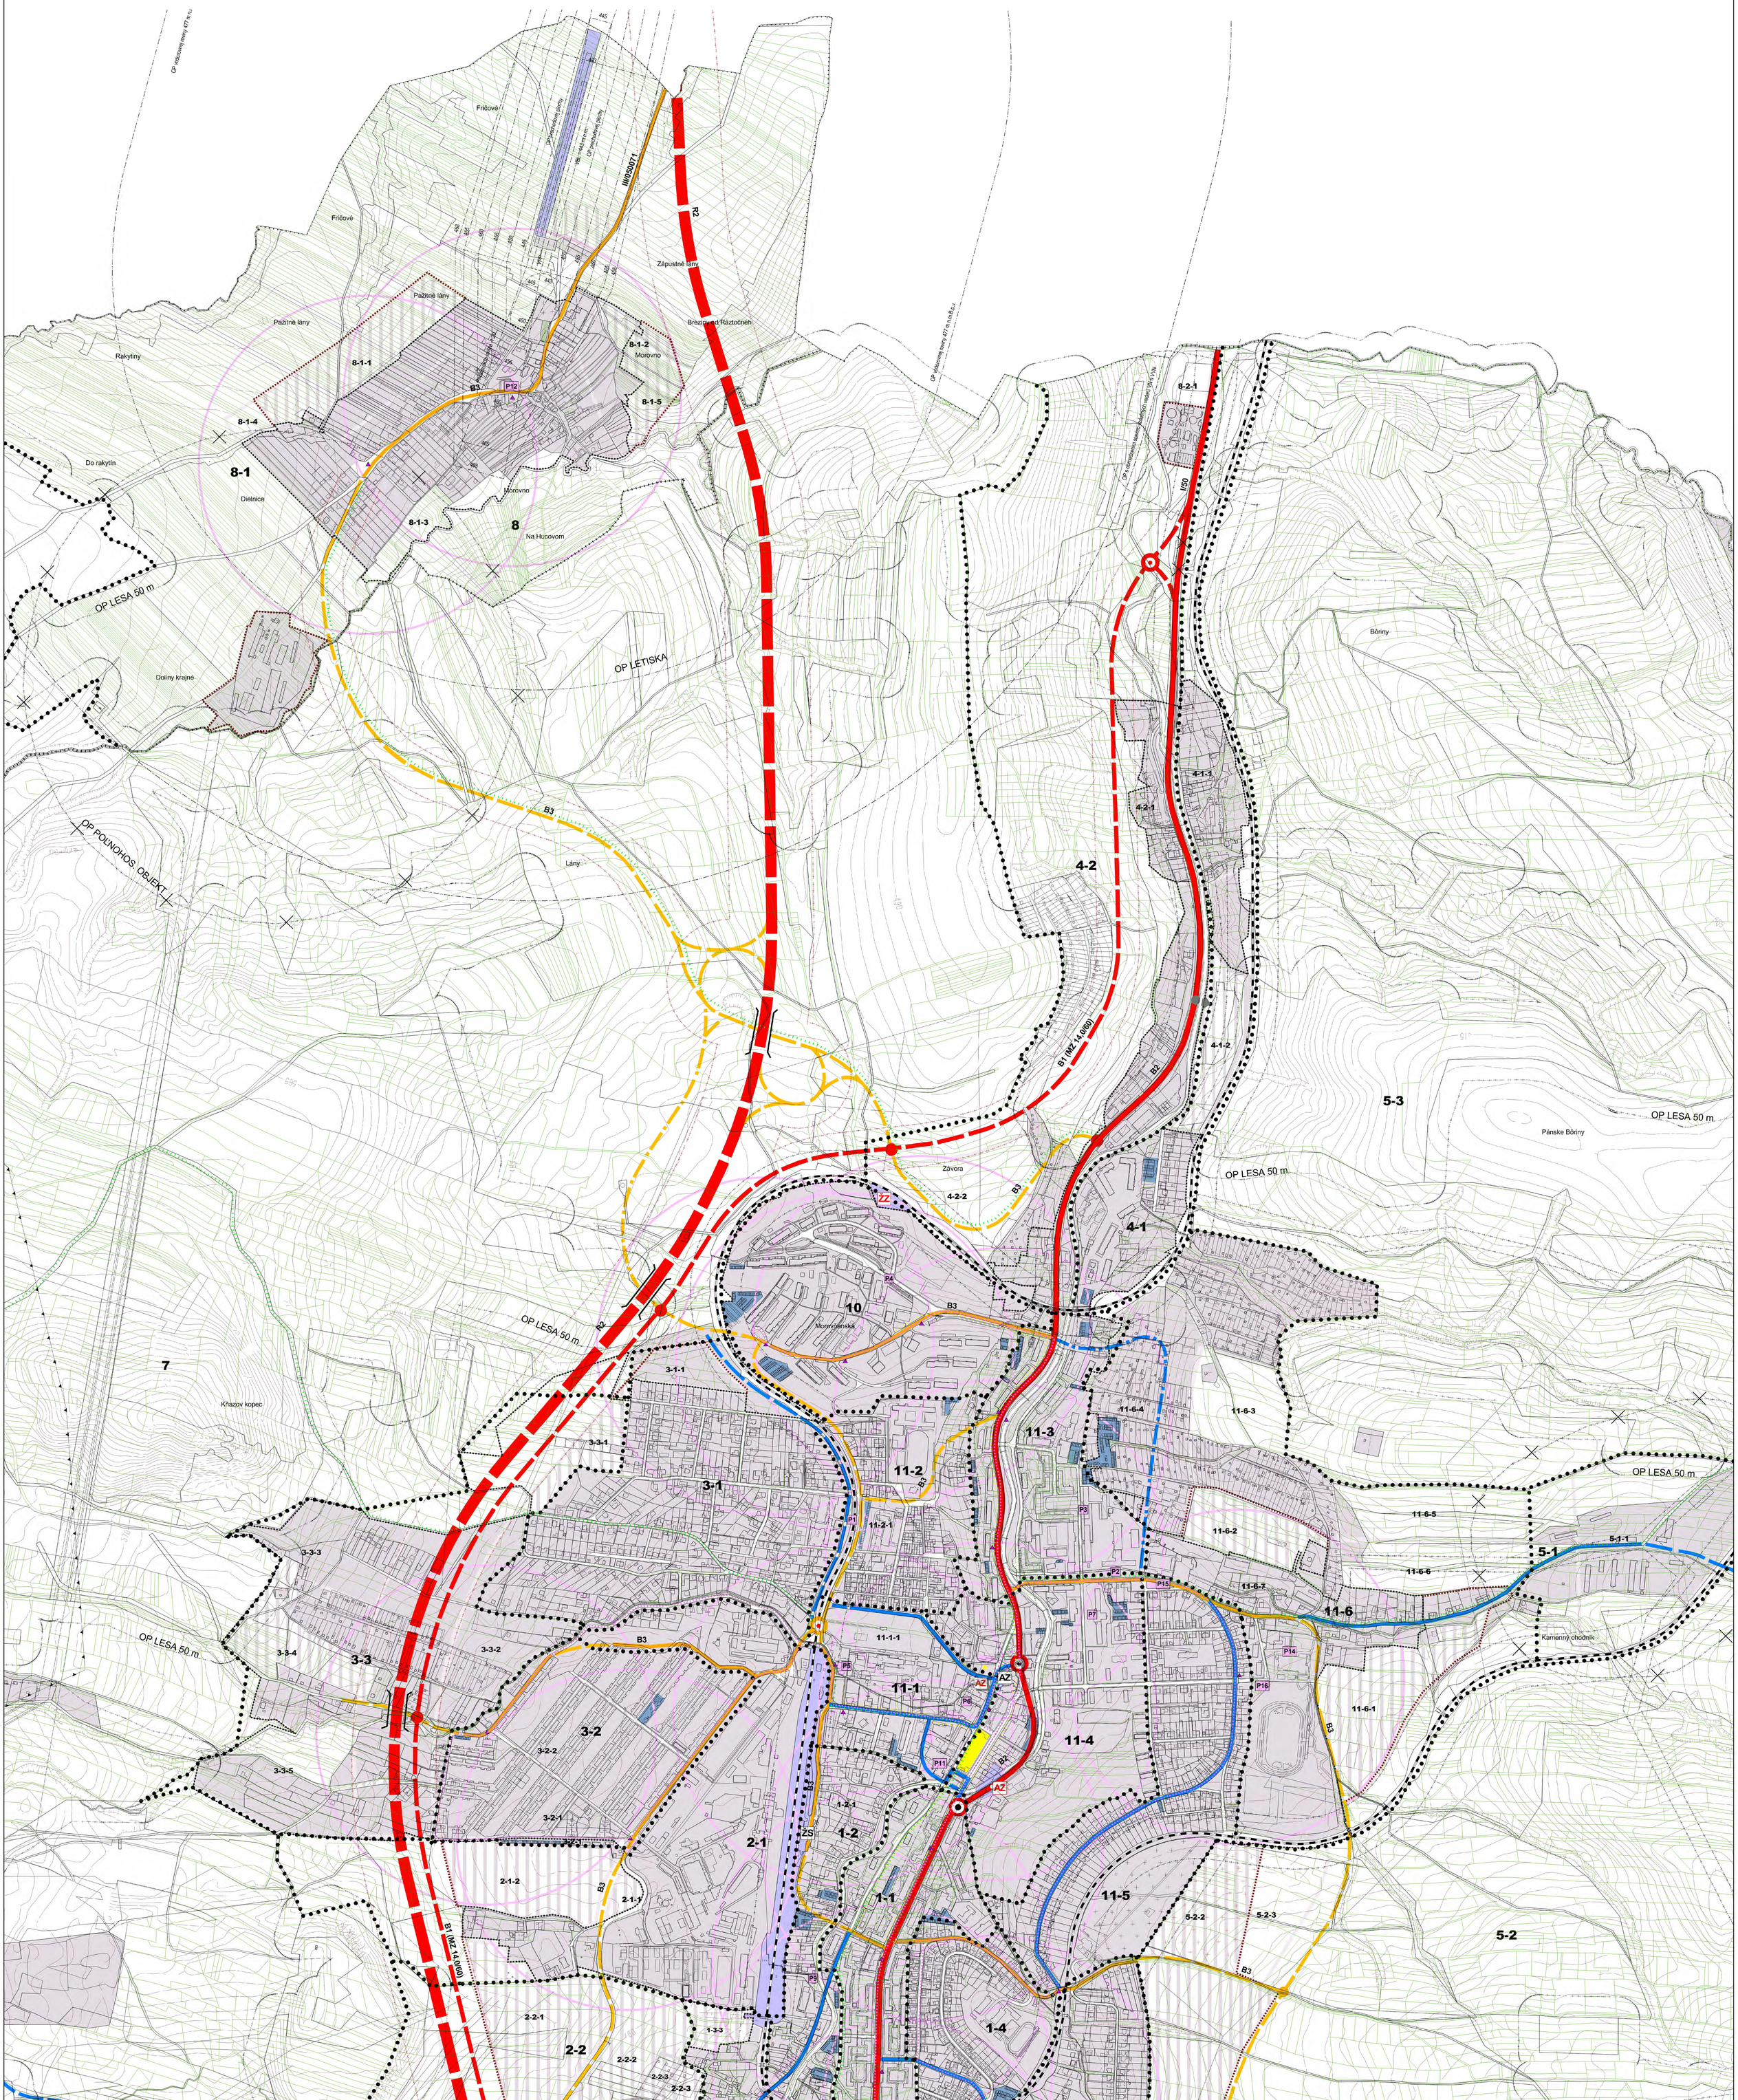

SCHÉMA SKLADBY VÝKRESOV

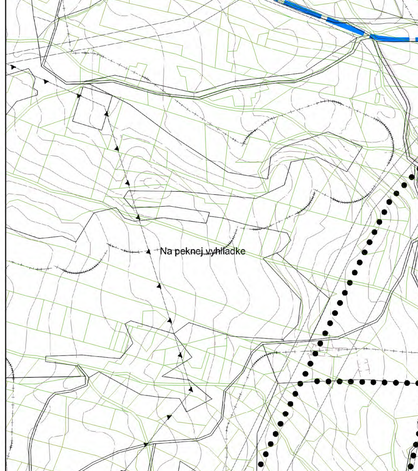

LEGENDA :

STAV	NÁVRH	VÝHĽAD	
			HRANICA KATASTRÁLNEHO ÚZEMIA
			HRANICA ZASTAVANÉHO ÚZEMIA
			HRANICA URBANISTICKÝCH OBVODOV A ÚZEMNOPRIESTOROVÝCH CELKOV
1 1-1			OZNAČENIE URBANISTICKÝCH OBVODOV A ÚZEMNOPRIESTOROVÝCH CELKOV
	1-1-1		OZNAČENIE FUNKČNO-PRIESTOROVÝCH BLOKOV
			ŽELEZNIČNÁ TRAŤ, VLEČKA
			RÝCHLOSTNÁ CESTA - A2
			HLAVNÁ ZBERNÁ MK, CESTA I. A II. TRIEDY - B1, B2
			ZBERNO-OBSLUŽNÁ KOMUNIKÁCIA - B3
			OSTATNÉ VÝZNAMNEJŠIE KOMUNIKÁCIE - C1
			VÝZNAMNÁ KRIŽOVATKA (OKRUŽNÁ)
			ÚROVŇOVÉ KRIŽOVANIE
			BOD NAPOJENIA
			TRASY MESTSKEJ HROMADNEJ DOPRAVY
			AUTOBUSOVÁ ZASTÁVKA MESTSKEJ HROMADNEJ DOPRAVY
ŽS			ŽELEZNIČNÁ STANICA
	ŽZ		ŽELEZNIČNÁ ZASTÁVKA
AZ	AZ		AUTOBUSOVÁ ZASTÁVKA MEDZIMESTSKÝCH A DIAĽKOVÝCH LINIEK

STAV	NÁVRH	VÝHĽAD	
			PEŠIE TRASY A ZÓNY
			IZOCHRONY DOSTUPNOSTI AUTOBUSOVÝCH ZASTÁVOK
			CYKLOTRASY
			PLOCHY DOPRAVNÝCH ZARIADENÍ
	P		PARKOVACIE PLOCHY, POČET STOJÍSK
			PLOCHY GARÁŽÍ
			ZASTAVANÉ ÚZEMIE / ROZVOJOVÉ PLOCHY
			OCHRANNÉ PÁSMA VŠETKÝCH DRUHOV
			OCHRANNÉ PÁSMA LETISKA
			DOBÝVACÍ PRIESTOR
			JAVY NA ZRUŠENIE

SADA č.	VÝKRES č.	MIERKA
	3A	1 : 5 000

HL. RIEŠITEĽ : ING.ARCH. GABRIEL SZALAY
RIEŠITEĽ : ING.ARCH. GABRIEL SZALAY
VYPRACOVAL : ING. IGOR KMEŤ

ZÁKAZKA č. : 02 03/2012
ETAPA : ČISTOPIS
DÁTUM : 03 2013

AGS ATELIÉR
ÚZEMNÉ PLÁNOVANIE • URBANIZMUS ARCHITEKTÚRA • PROJEKTY • DIZÁJN

OBSTARÁVATEĽ : MESTO HANDLOVÁ

ÚZEMNÝ PLÁN MESTA HANDLOVÁ

ÚPLNÉ ZNENIE VRÁTANE ZMIEN A DOPLKOV Č. 3

ČISTOPIS

OBSAH VÝKRESU : **VEREJNÁ DOPRAVNÁ INFRAŠTRUKTÚRA**

AKTUÁLNY PRÁVNY STAV V ZMYSLE §17, ODS.3 , VYHLÁŠKY 55/2001