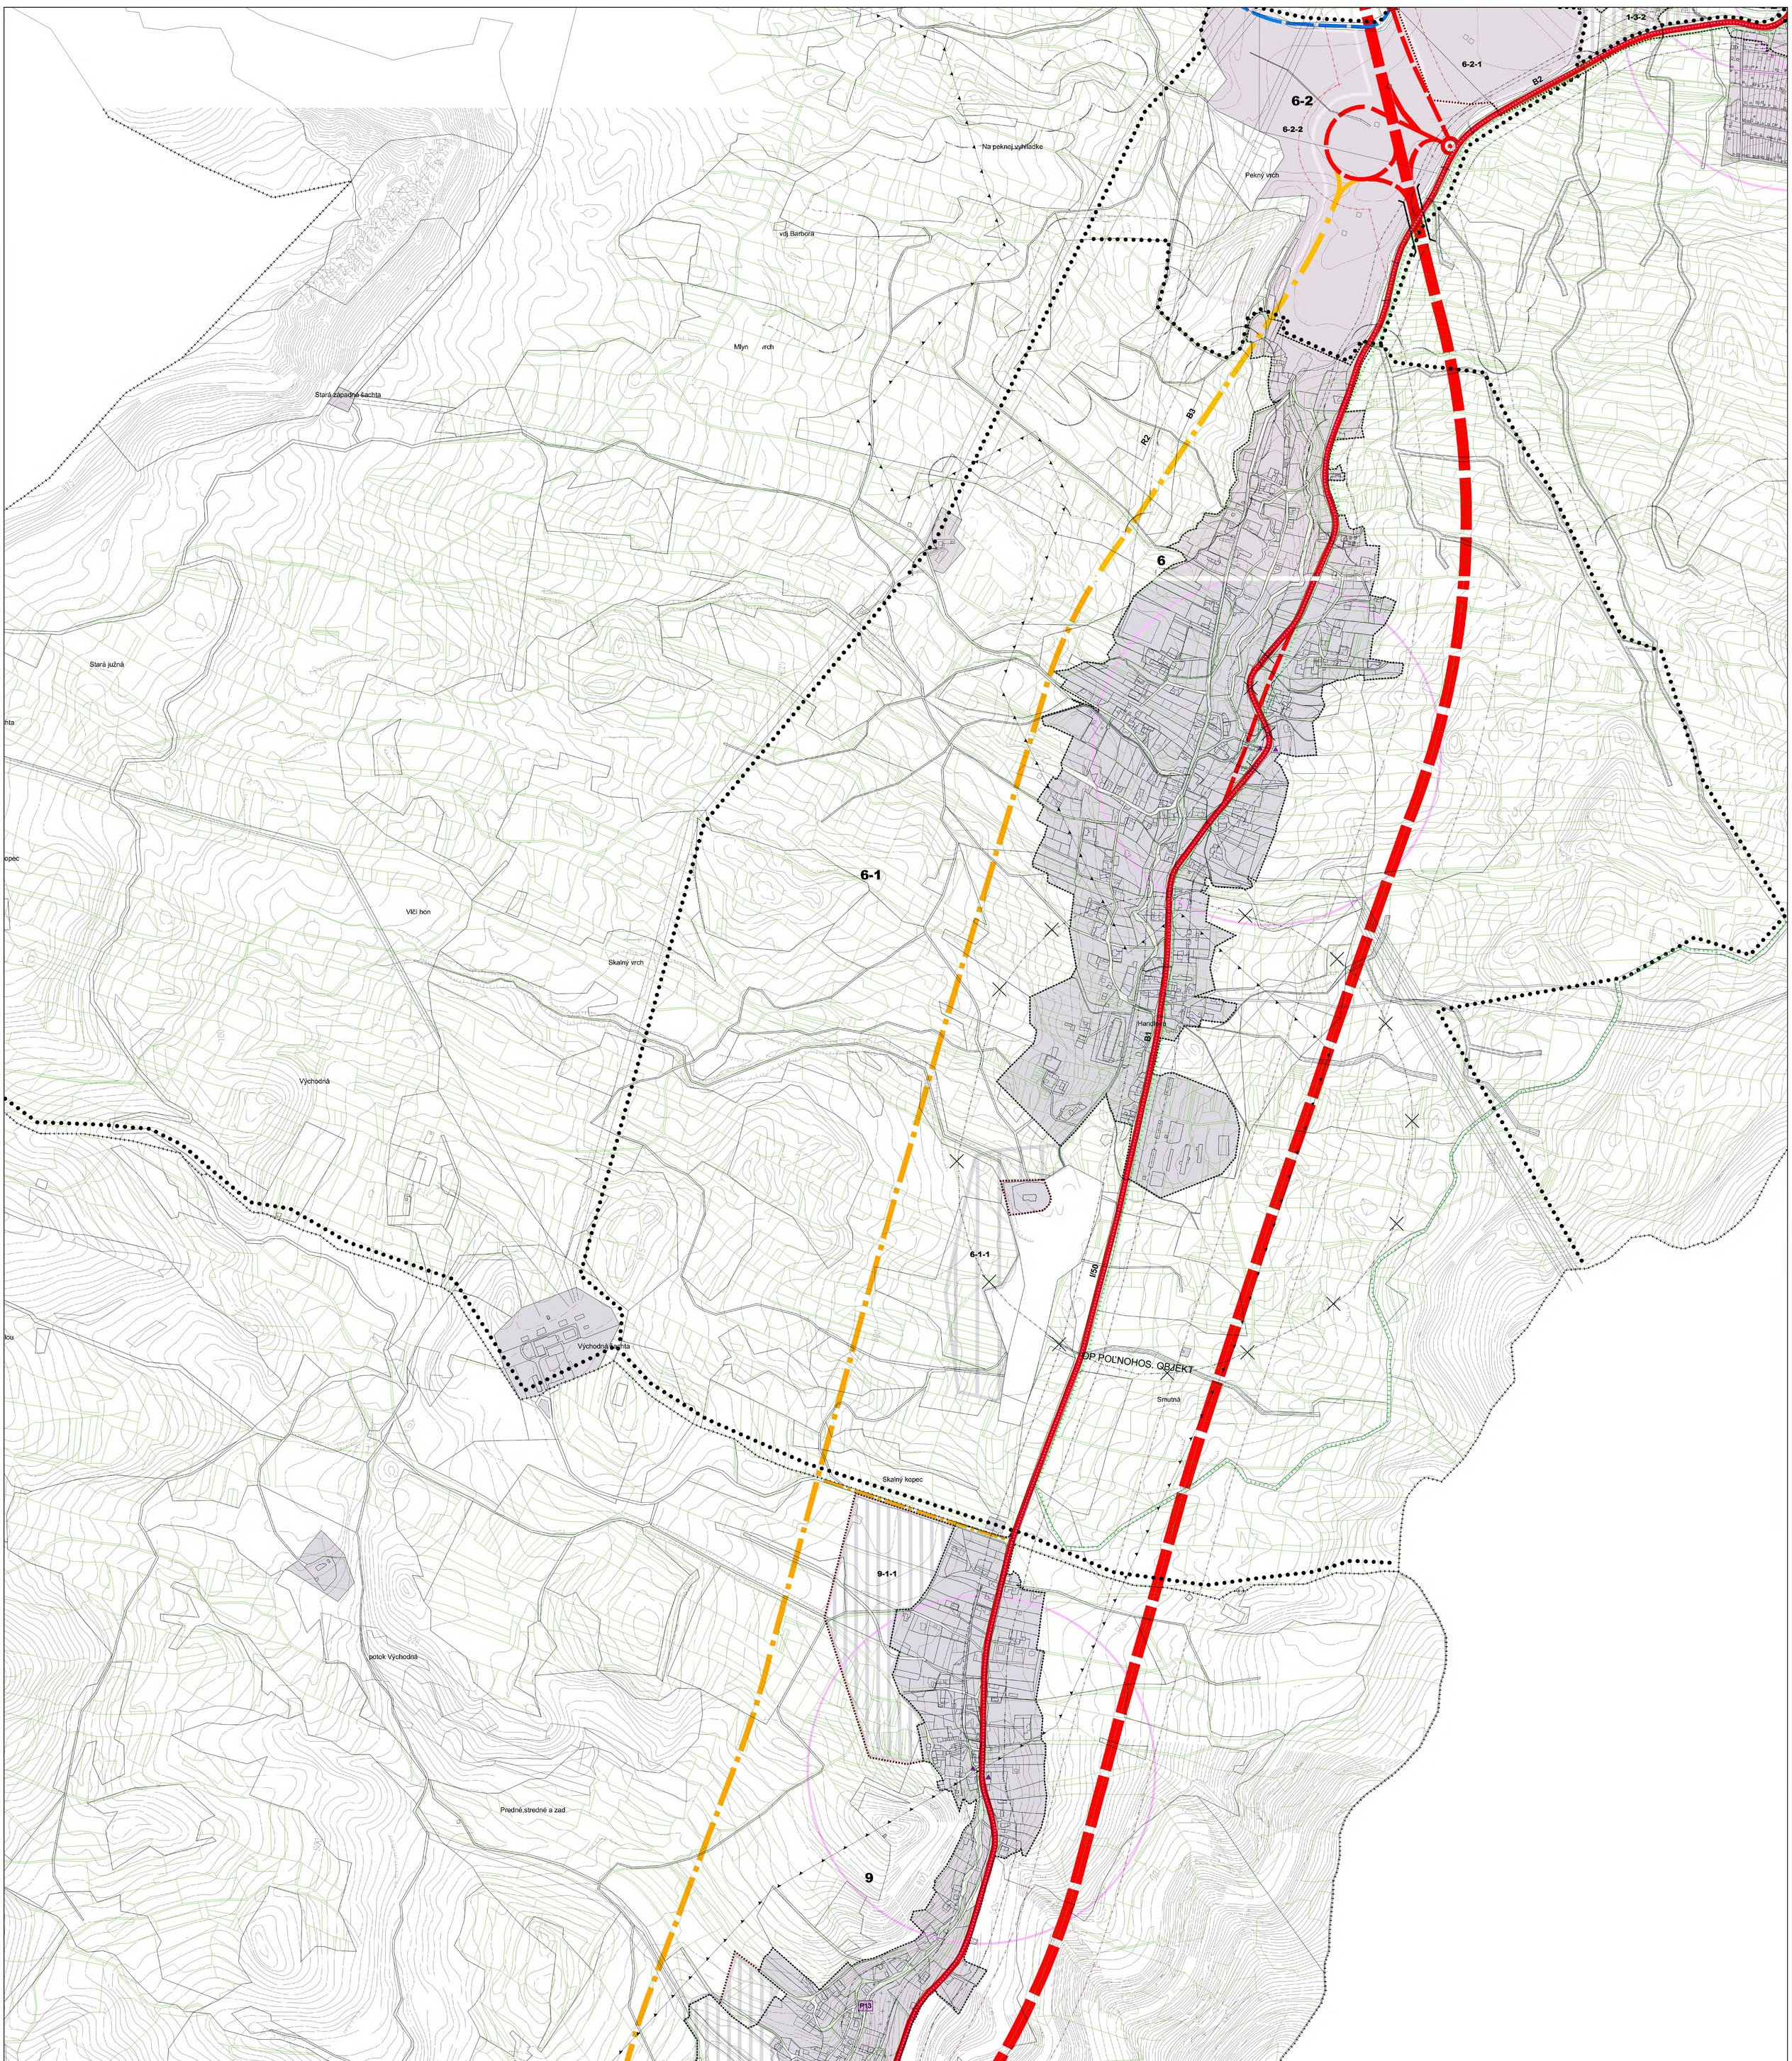

SCHÉMA SKLADBY VÝKRESOV

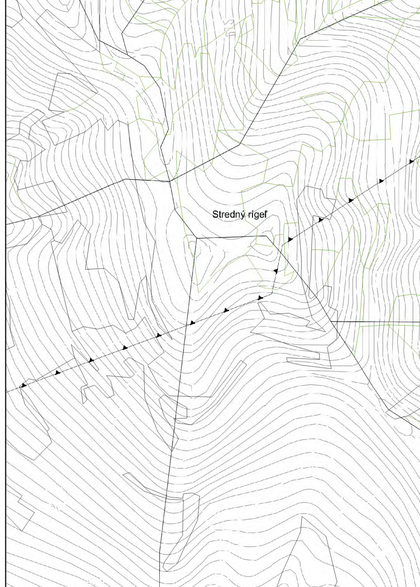

LEGENDA :

STAV	NÁVRH	VÝHĽAD	
			HRANICA KATASTRÁLNEHO ÚZEMIA
			HRANICA ZASTAVANÉHO ÚZEMIA
			HRANICA URBANISTICKÝCH OBVODOV A ÚZEMNOPRIESTOROVÝCH CELKOV
1 1-1			OZNAČENIE URBANISTICKÝCH OBVODOV A ÚZEMNOPRIESTOROVÝCH CELKOV
	1-1-1		OZNAČENIE FUNKČNO-PRIESTOROVÝCH BLOKOV
			ŽELEZNIČNÁ TRAŤ, VLEČKA
			RÝCHLOSTNÁ CESTA - A2
			HLAVNÁ ZBERNÁ MK, CESTA I. A II. TRIEDY - B1, B2
			ZBERNO-OBSLUŽNÁ KOMUNIKÁCIA - B3
			OSTATNÉ VÝZNAMNEJŠIE KOMUNIKÁCIE - C1
			OKRUŽNÁ KRIŽOVATKA
			ÚROVŇOVÉ KRIŽOVANIE
			TRASY MESTSKEJ HROMADNEJ DOPRAVY
			AUTOBUSOVÁ ZASTÁVKA MESTSKEJ HROMADNEJ DOPRAVY
ŽS			ŽELEZNIČNÁ STANICA
	ŽZ		ŽELEZNIČNÁ ZASTÁVKA
AZ	AZ		AUTOBUSOVÁ ZASTÁVKA MEDZIMESTSKÝCH A DIAĽKOVÝCH LINIEK
			PEŠIE TRASY A ZÓNY

STAV	NÁVRH	VÝHĽAD	
			IZOCHRONY DOSTUPNOSTI AUTOBUSOVÝCH ZASTÁVOK
			CYKLOTRASY
			PLOCHY DOPRAVNÝCH ZARIADENÍ
	P		PARKOVACIE PLOCHY, POČET STOJÍSK
			PLOCHY GARÁŽÍ
			ZASTAVANÉ ÚZEMIE
			OCHRANNÉ PÁSMA VŠETKÝCH DRUHOV
			OCHRANNÉ PÁSMA LETISKA
			DOBÝVACÍ PRIESTOR
	X		JAVY NA ZRUŠENIE

SADA č.	VÝKRES č.	MIERKA
	3B	1 : 5 000

HL. RIEŠITEĽ : ING.ARCH. GABRIEL SZALAY
RIEŠITEĽ : ING. STANISLAV TABAČEK
VYPRACOVAL : ING. ROMAN VESELÝ

ZÁKAZKA č. : 14 10/2006
ETAPA : ČISTOPIS
DÁTUM : 01 2008

OBSTARÁVATEĽ : MESTO HANDLOVÁ

ÚZEMNÝ PLÁN MESTA HANDLOVÁ

ZMENY A DOPLNKY č.2 - AKTUALIZÁCIA 2006

ČISTOPIS

OBSAH VÝKRESU : VEREJNÁ DOPRAVNÁ INFRAŠTRUKTÚRA

AKTUÁLNY PRÁVNY STAV V ZMYSLE §17, ODS.3 , VYHLÁŠKY 55/2001