


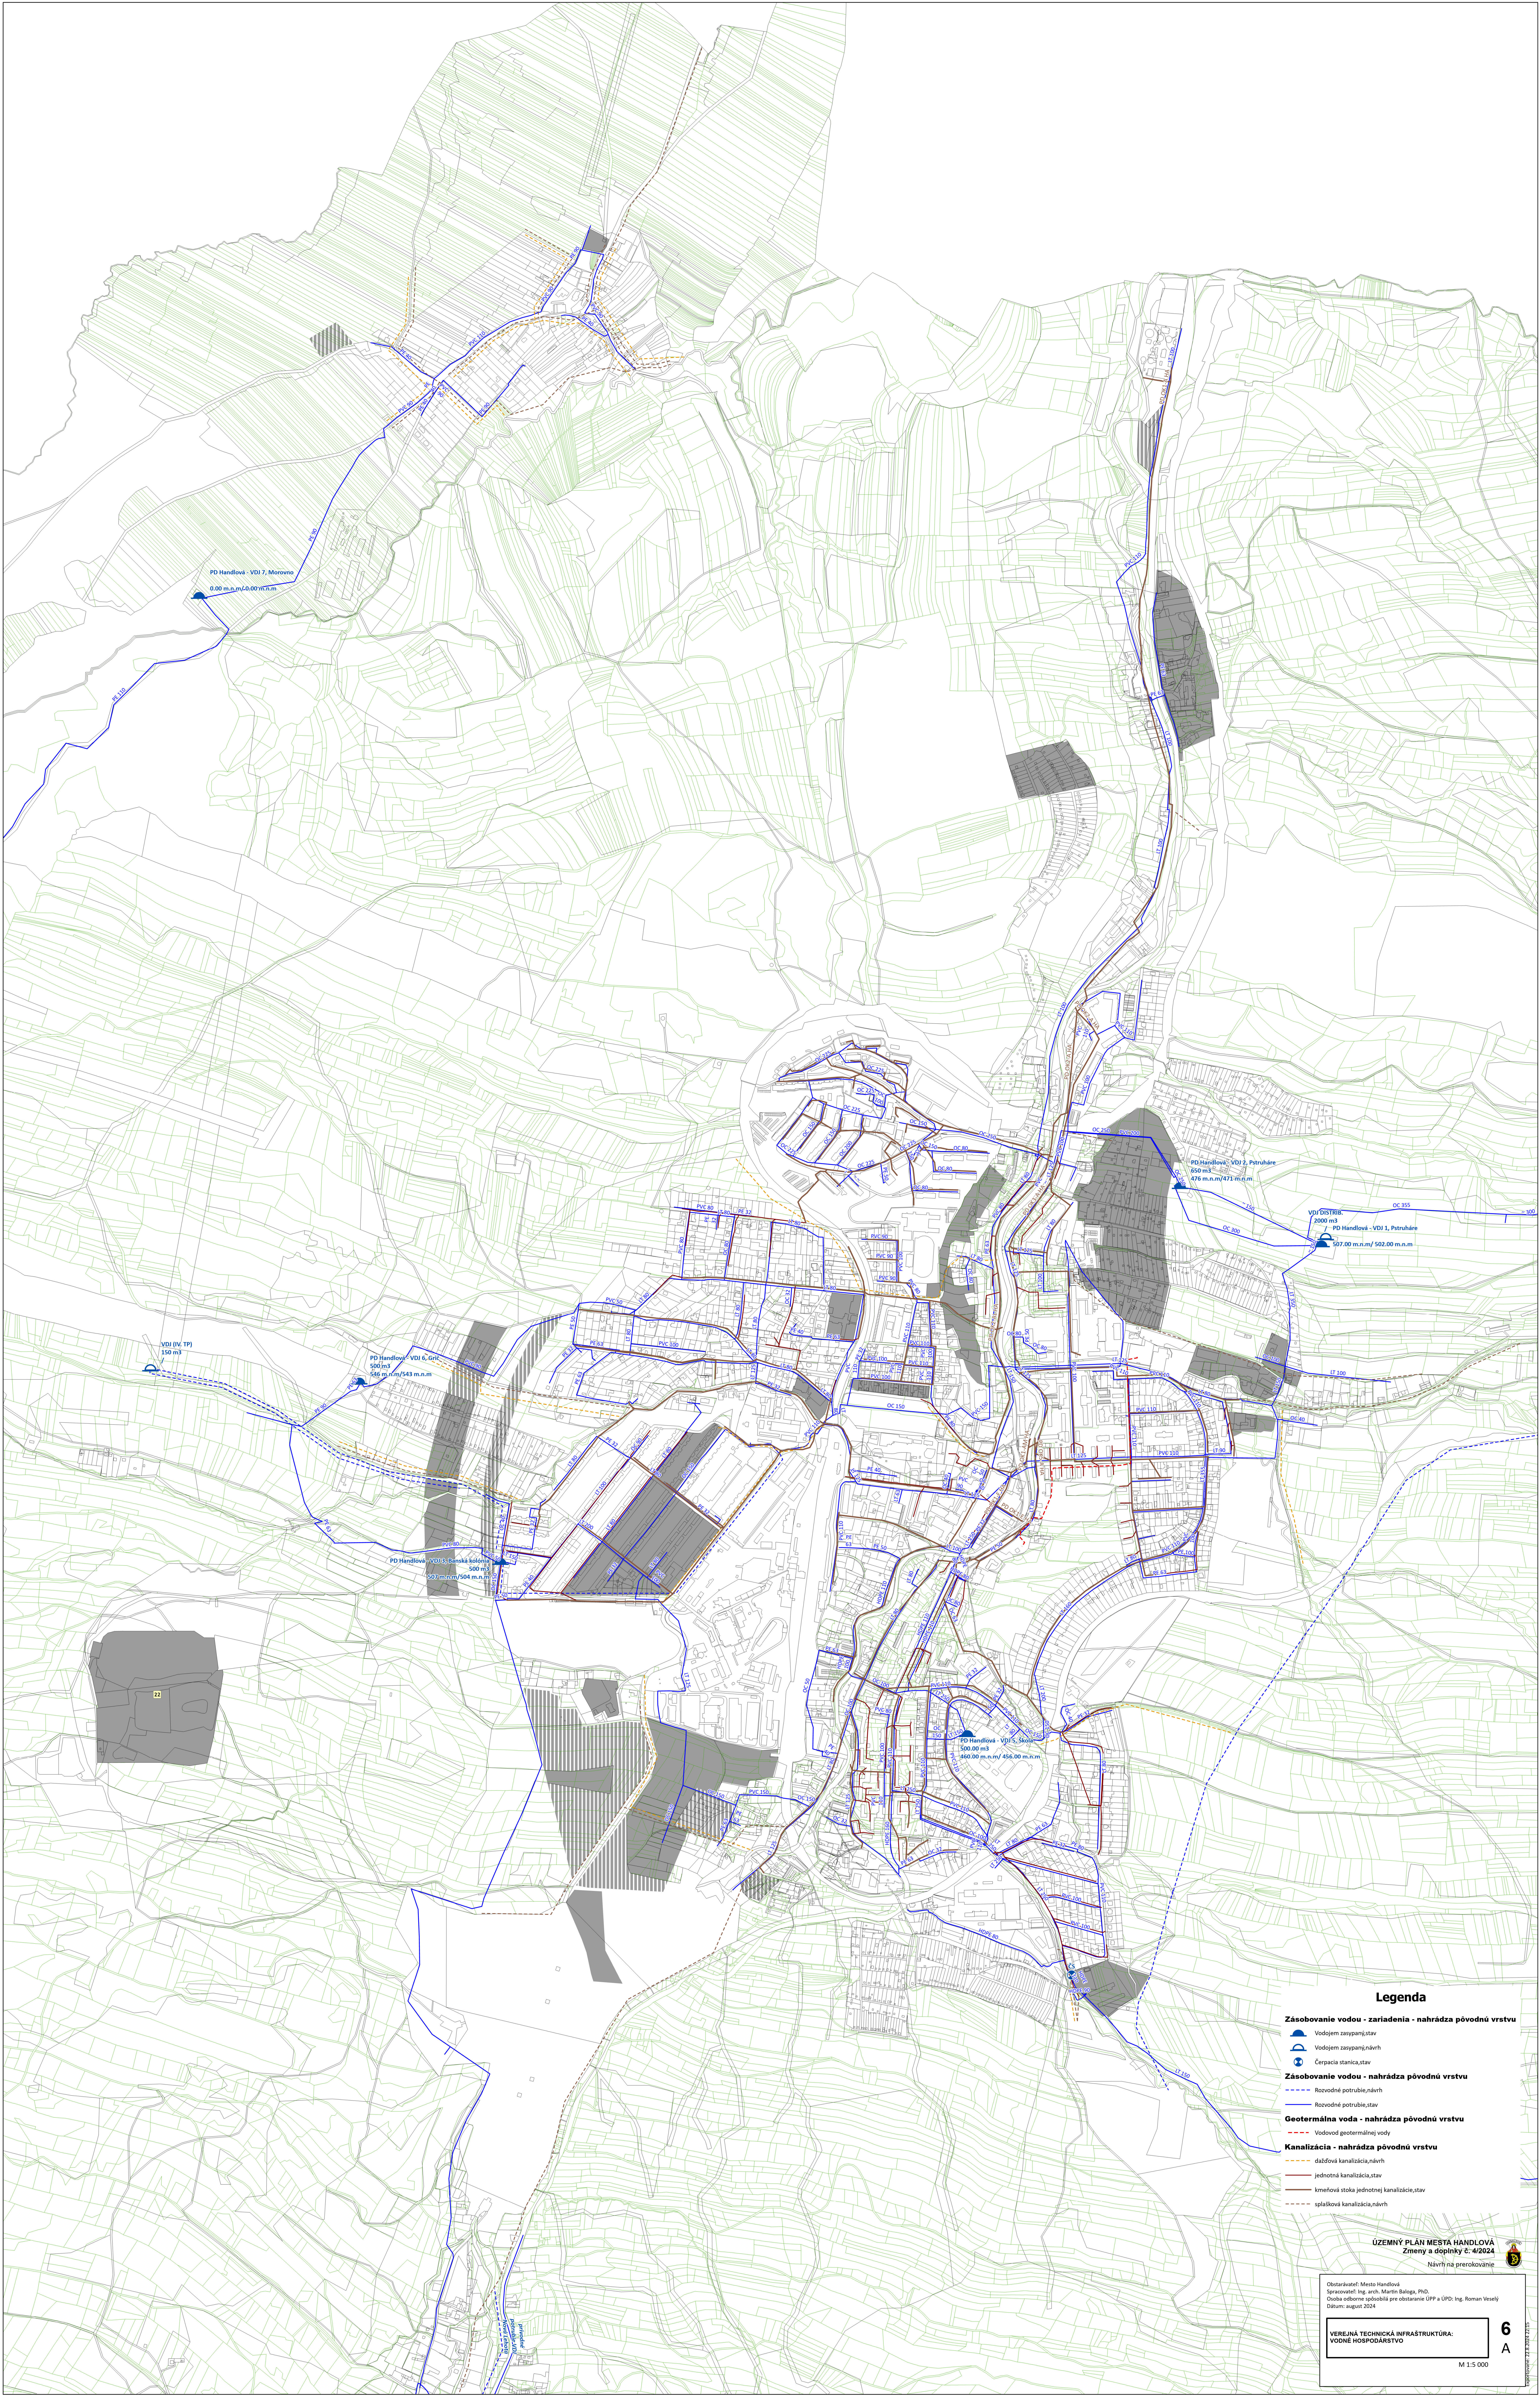

Legenda

- Zásobovanie vodou - zariadenia - nahrádza pôvodnú vrstvu**
- Vodojem zasypaný,stav
 - Vodojem zasypaný,návrh
 - Čerpacia stanica,stav
- Zásobovanie vodou - nahrádza pôvodnú vrstvu**
- Rozvodné potrubie,návrh
 - Rozvodné potrubie,stav
- Geotermálna voda - nahrádza pôvodnú vrstvu**
- Vodovod geotermálnej vody
- Kanalizácia - nahrádza pôvodnú vrstvu**
- dažďová kanalizácia,návrh
 - jednotná kanalizácia,stav
 - kmeňová stoka jednotnej kanalizácie,stav
 - spätková kanalizácia,návrh

ÚZEMNÝ PLÁN MESTA HANDLOVÁ
Zmeny a doplnky č. 4/2024
Návrh na preukázanie

Obstarávateľ: Mesto Handlova
Spracovateľ: Ing. arch. Martin Balogh, PhD.
Ovaha odborné posudzovanie pre obstarávanie ÚPP a ÚPD: Ing. Roman Veselý
Dátum: august 2024

VEREJNÁ TECHNICKÁ INFRAŠTRUKTÚRA:
VODNÉ HOSPODÁRSTVO

6
A

M 1:5 000