


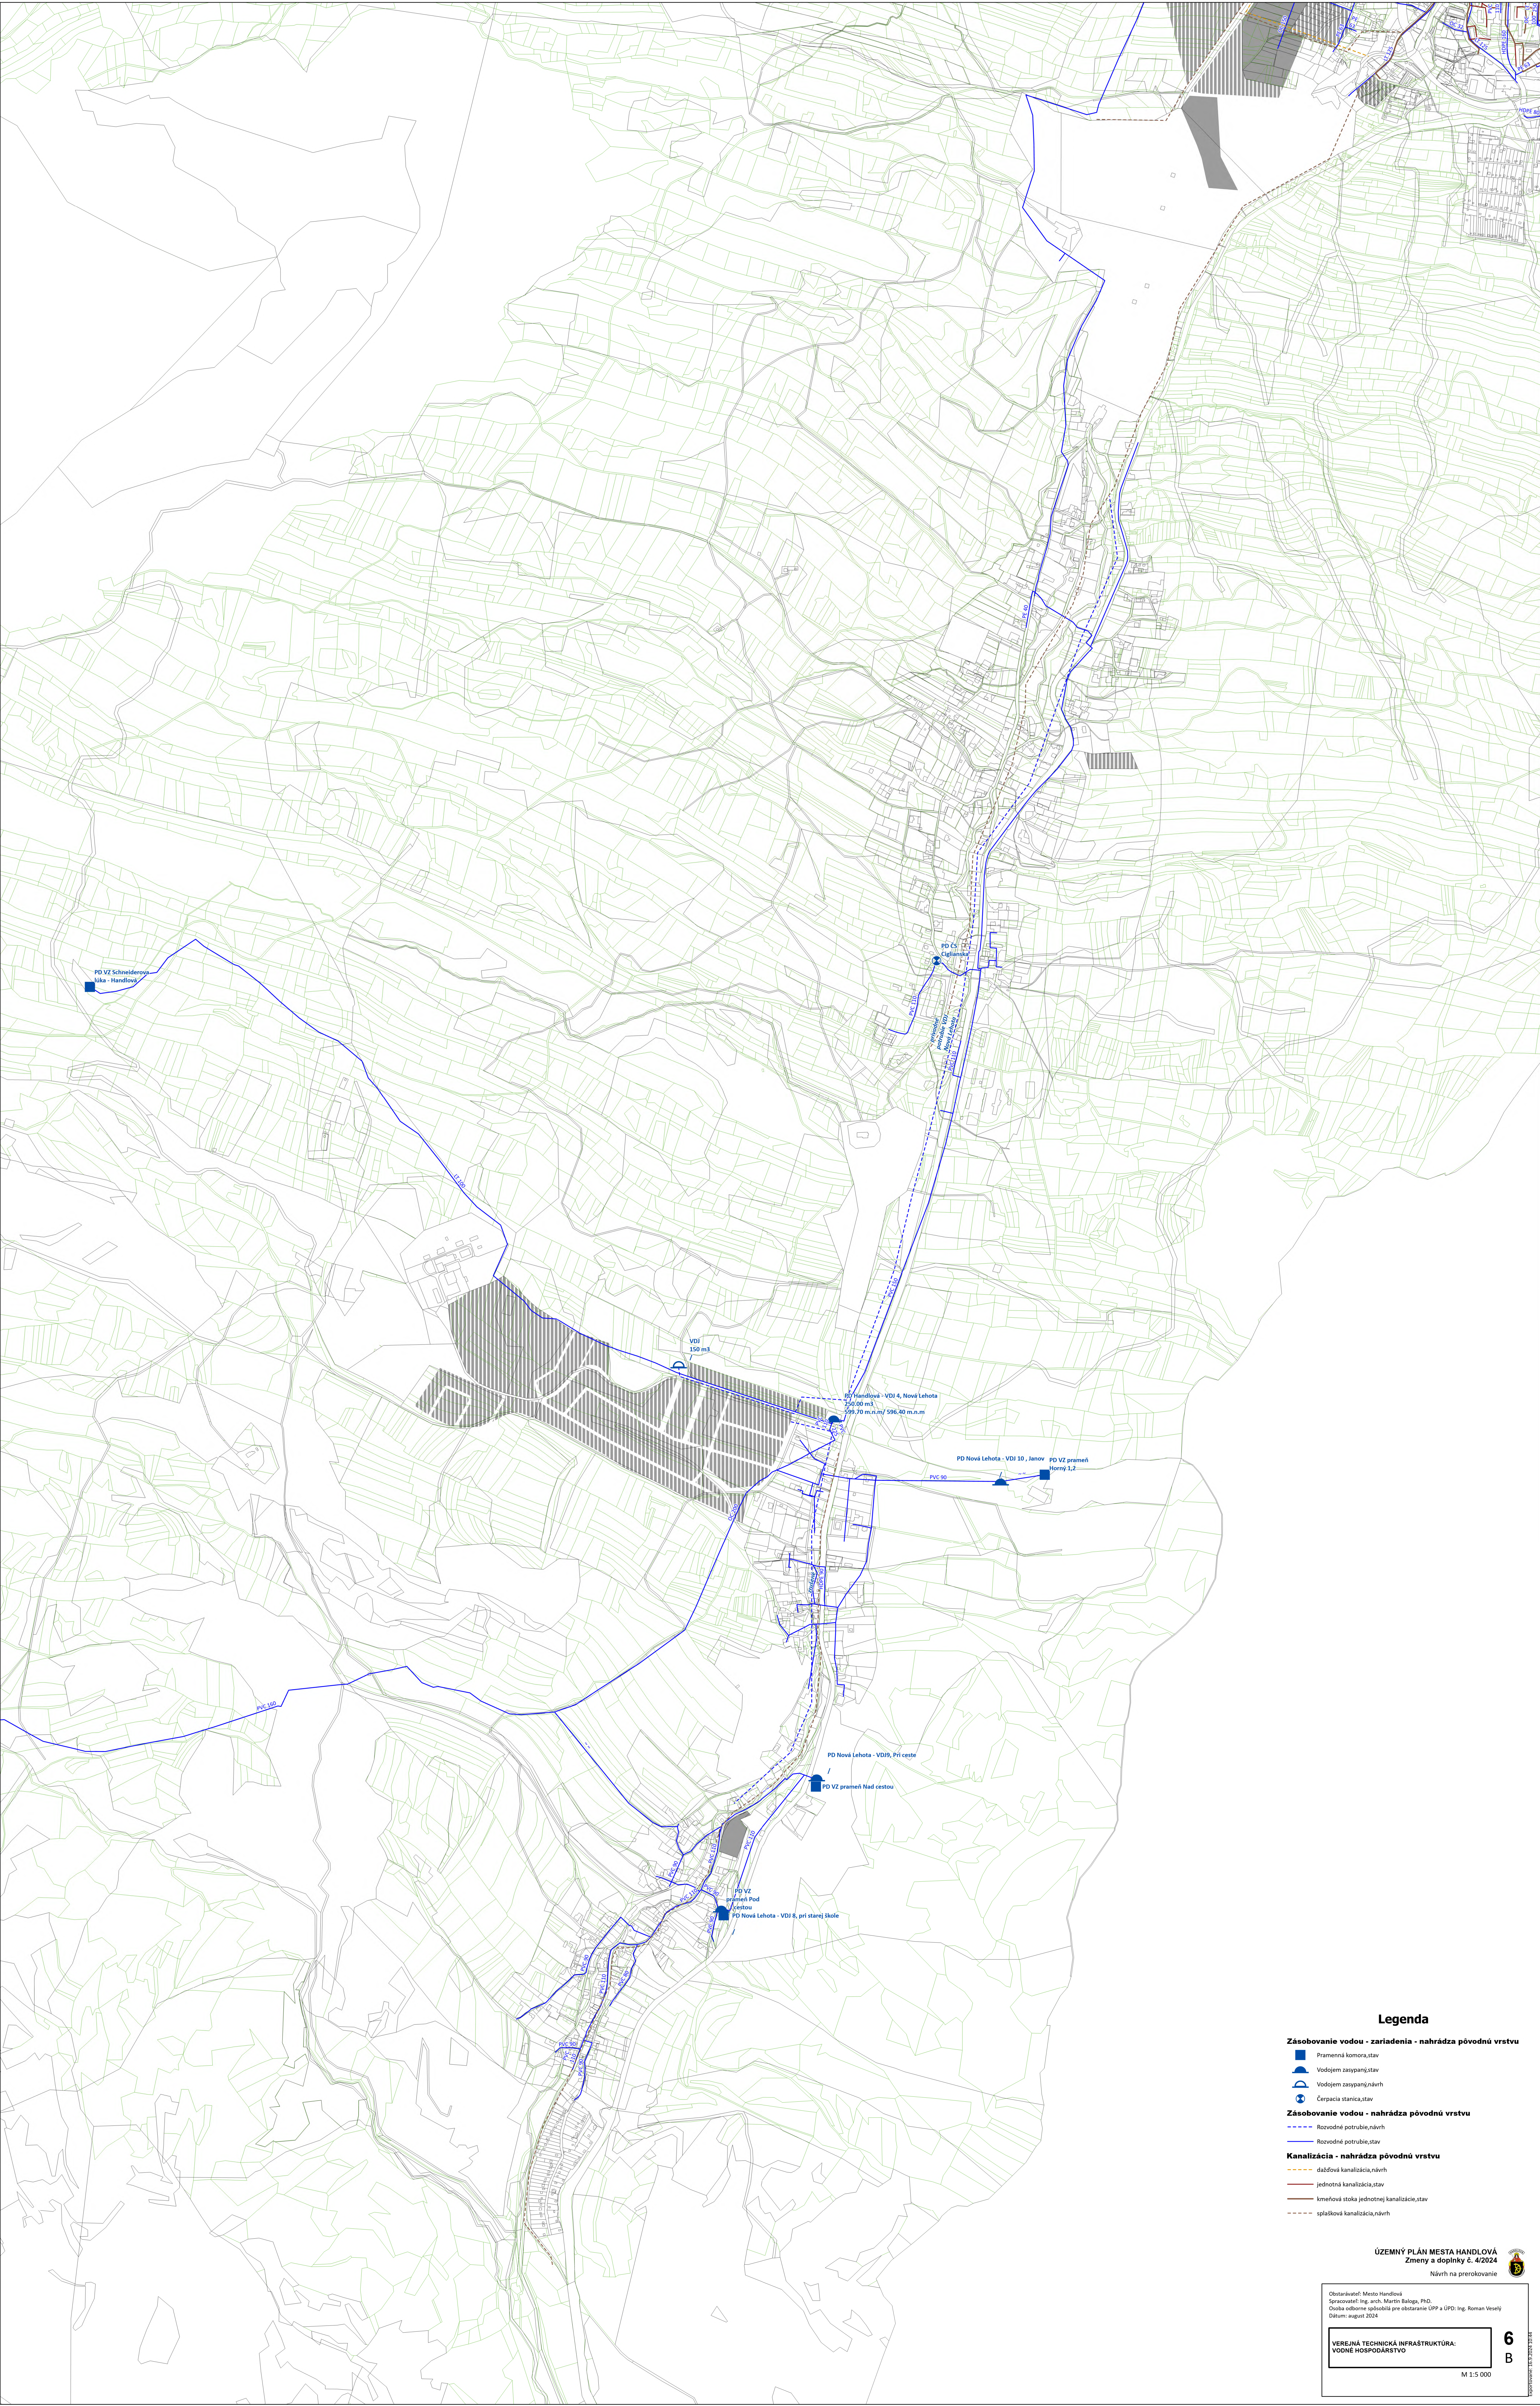

Legenda

- Zásobovanie vodou - zariadenia - náhrádza pôvodnú vrstvu**
- Prameňová komora, stav
 - ▲ Vododiel zariadený, stav
 - ▲ Vododiel zariadený, návrh
 - ⊕ Čerpadlá, stav
- Zásobovanie vodou - náhrádza pôvodnú vrstvu**
- Rozvodné potrubie, návrh
 - Rozvodné potrubie, stav
- Kanalizácia - náhrádza pôvodnú vrstvu**
- dažďová kanalizácia, návrh
 - jednotná kanalizácia, stav
 - kmeňová stoka jednotnej kanalizácie, stav
 - splašková kanalizácia, návrh

ÚZEMNÝ PLÁN MESTA HANDLOVÁ
Zmeny a doplnky č. 4/2024
Návrh na prerokovanie

Obstarávateľ: Mesto Handlova
Spracovateľ: Ing. arch. Martin Balogh, PhD.
Ovšba odborné radníosti pre obstarávanie ÚPP a ÚPD: Ing. Roman Veselý
Dátum: august 2024

VEREJNÁ TECHNICKÁ INFRAŠTRUKTÚRA:
VODNÉ HOSPODÁRSTVO

6
B

M 1:5 000