


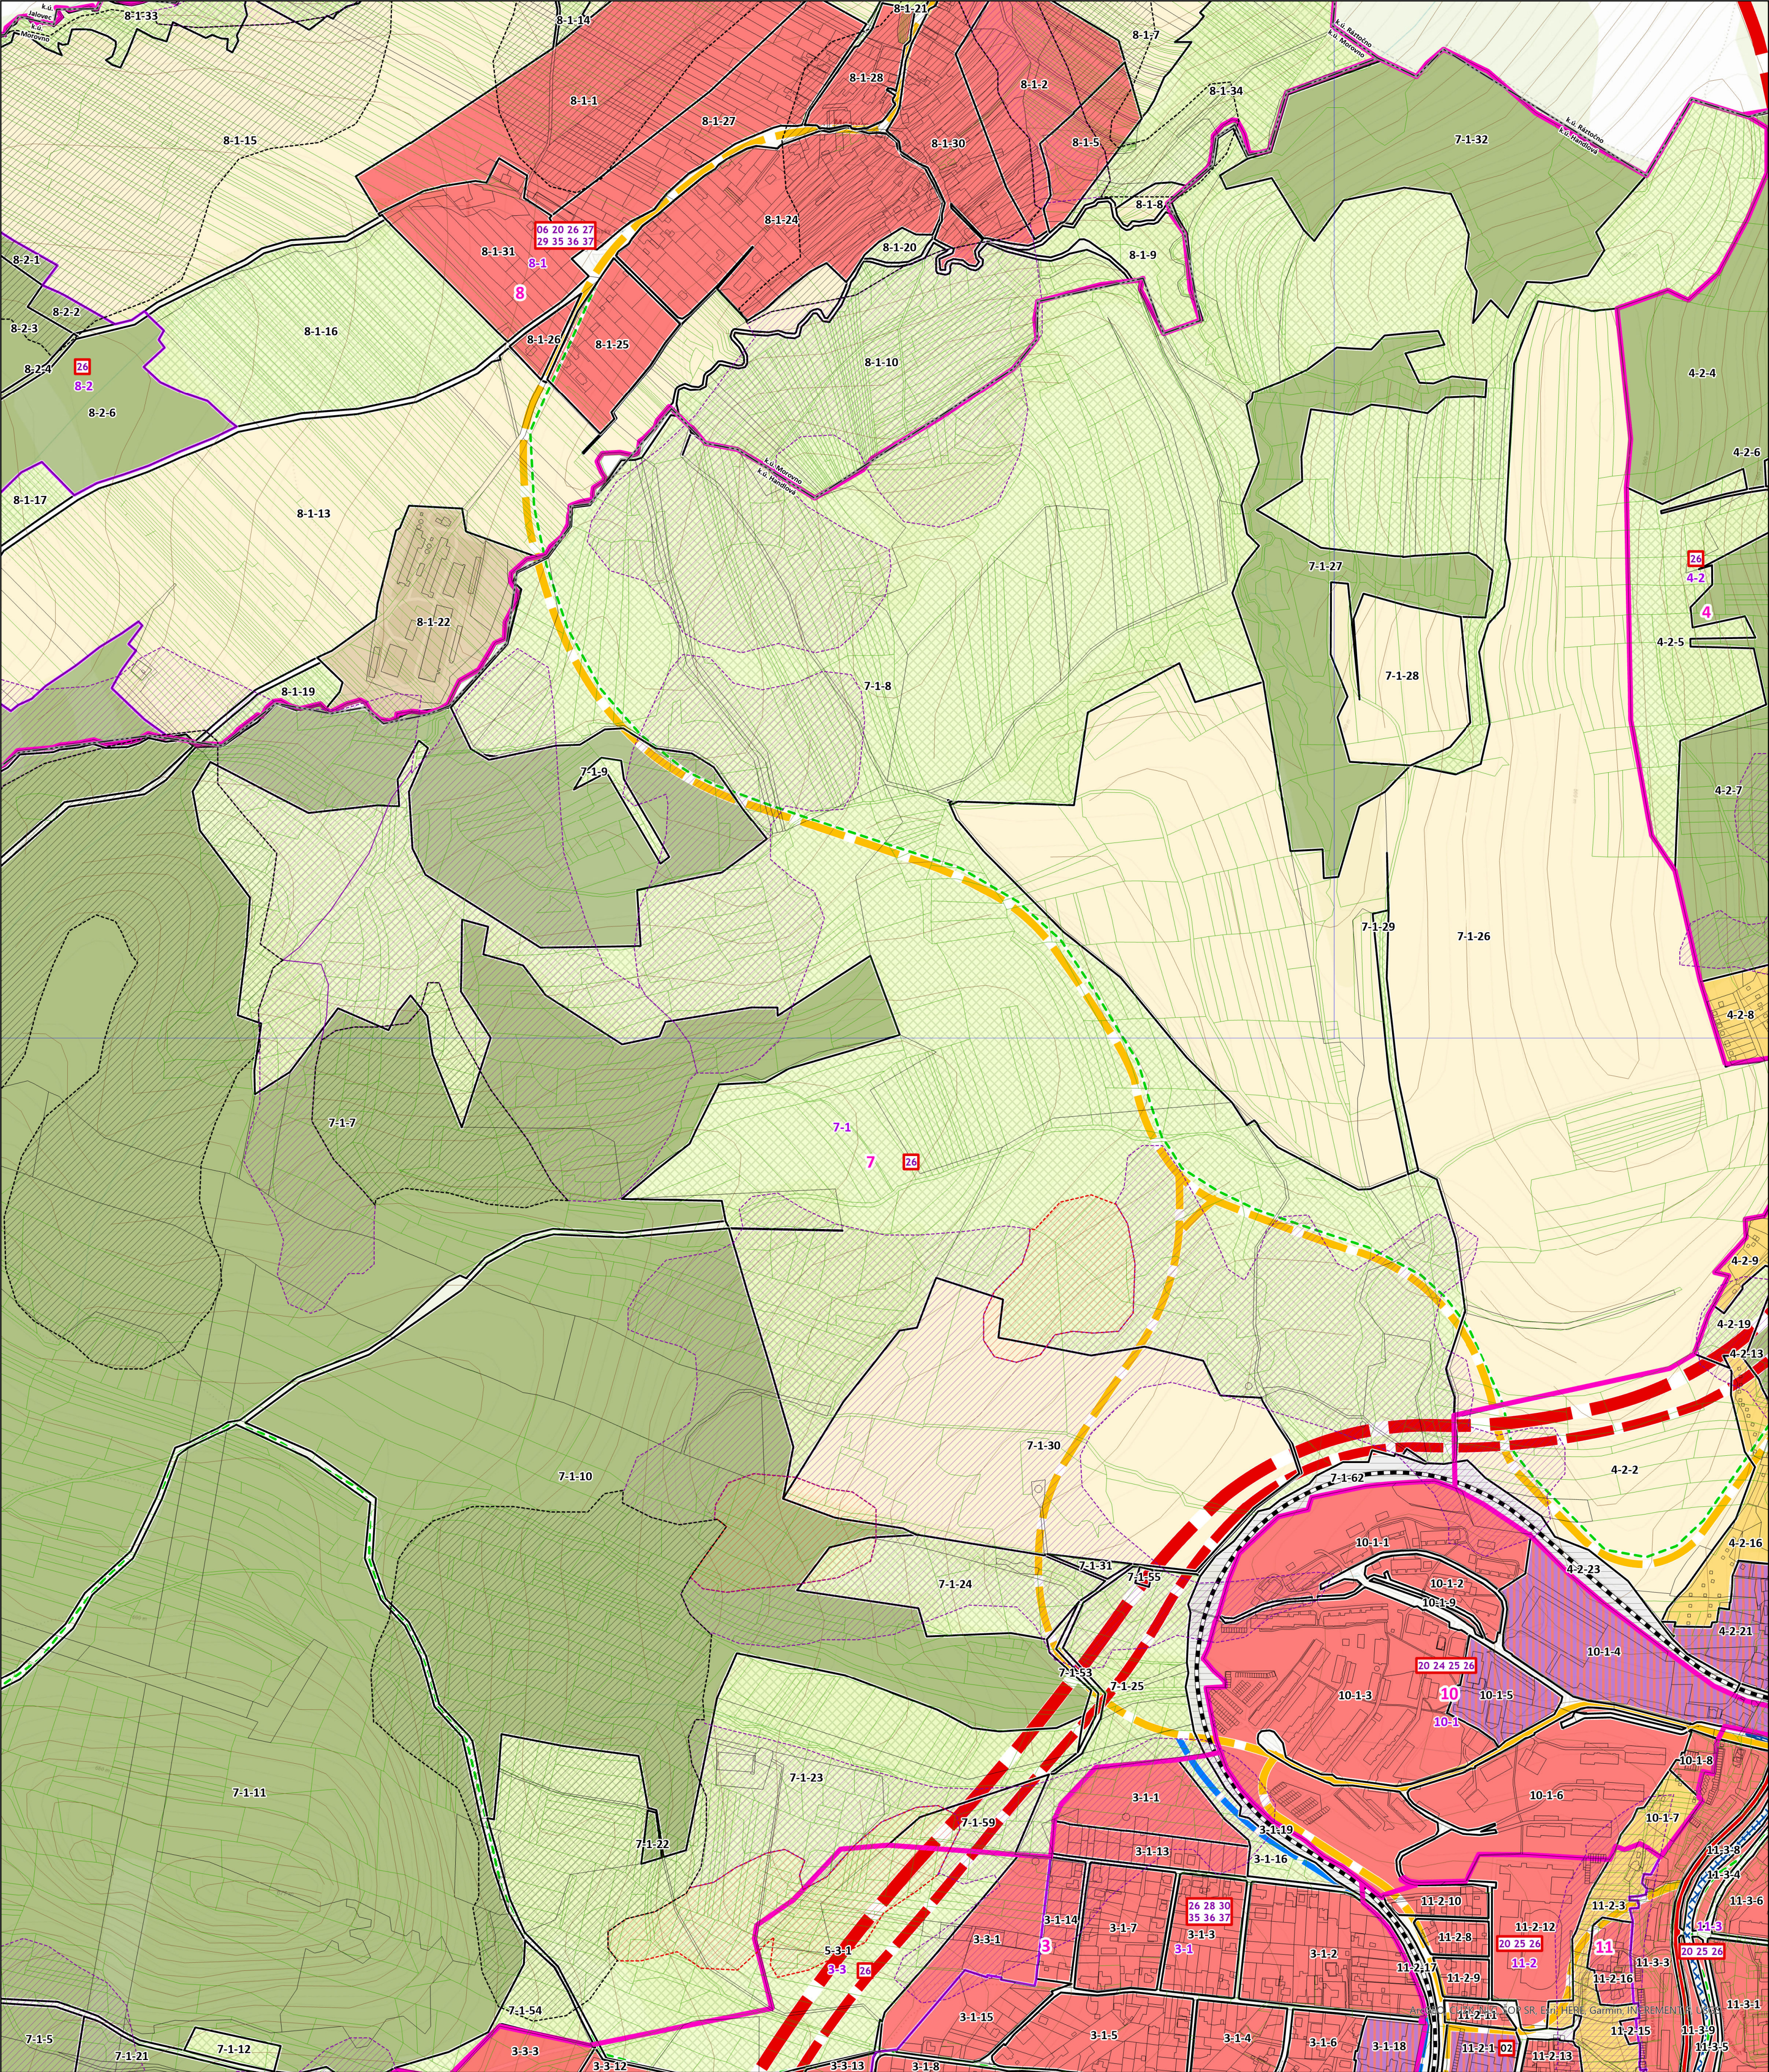

Označení	Funkčná regulácia	Priestoro regulácia	VPS
3-1-1	B1	021	
3-1-2	B1	021	
3-1-3	B1	021	
3-1-4	B1	021	
3-1-5	B1	021	
3-1-6	B1	022	
3-1-7	B1	021	
3-1-8	B1	021	
3-1-13	B1	021	
3-1-14	B1	021	
3-1-15	B1	021	
3-1-16	Z1	sx	
3-1-18	B2	031	
3-1-19	D3	sx	
3-3-1	B1	021	
3-3-3	B1	021	
3-3-12	B1	021	
3-3-13	B1	021	
4-2-2	P1	sx	
4-2-4	L1	sx	
4-2-5	Z1	sx	
4-2-6	Z1	sx	
4-2-7	L1	sx	
4-2-8	R1	011	
4-2-9	R1	011	
4-2-13	L1	sx	
4-2-16	R1	011	
4-2-19	Z1	sx	
4-2-21	B2	032	
4-2-23	D3	sx	
5-3-1	Z1	sx	
7-1-5	L1	sx	
7-1-7	L1	sx	
7-1-8	Z1	sx	
7-1-9	Z1	sx	
7-1-10	L1	sx	
7-1-11	L1	sx	
7-1-12	Z1	sx	
7-1-21	L1	sx	
7-1-22	L1	sx	
7-1-23	Z1	sx	
7-1-24	Z1	sx	
7-1-25	Z1	sx	
7-1-26	P1	sx	
7-1-27	L1	sx	
7-1-28	P1	sx	
7-1-29	Z1	sx	
7-1-30	P1	sx	
7-1-31	Z1	sx	
7-1-32	L1	sx	
7-1-53	Z1	sx	
7-1-54	Z1	sx	
7-1-55	Z1	sx	
7-1-59	Z1	sx	
7-1-62	D3	sx	
8-1-1	B1	021	

Označení	Funkčná regulácia	Priestoro regulácia	VPS
8-1-2	B1	021	
8-1-5	B1	021	
8-1-7	P1	sx	
8-1-8	P1	sx	
8-1-9	Z1	sx	
8-1-10	Z1	sx	
8-1-13	P1	sx	
8-1-14	Z1	sx	
8-1-15	P1	sx	
8-1-16	Z1	sx	
8-1-17	Z1	sx	
8-1-19	Z1	sx	
8-1-20	Z1	sx	
8-1-21	X1	013	
8-1-22	I3	032	
8-1-24	B1	021	
8-1-25	B1	021	
8-1-26	B1	021	
8-1-27	B1	021	
8-1-28	B1	021	
8-1-30	B1	021	
8-1-31	B1	021	
8-1-33	Z1	sx	
8-1-34	Z1	sx	
8-2-1	L1	sx	
8-2-2	L1	sx	
8-2-3	L1	sx	
8-2-4	L1	sx	
8-2-6	L1	sx	
10-1-1	B1	061	
10-1-2	B1	061	
10-1-3	B1	061	
10-1-4	B2	032	
10-1-5	B2	032	
10-1-6	B1	131	
10-1-7	R1	011	
10-1-8	B1	041	
10-1-9	B1	s0	
11-2-1	B2	041	02
11-2-3	R2	012	
11-2-8	B1	021	
11-2-9	B1	021	
11-2-10	B1	021	
11-2-11	B1	021	
11-2-12	B1	031	
11-2-13	B1	022	
11-2-15	B1	021	
11-2-16	B1	021	
11-2-17	D3	sx	
11-3-1	B1	041	
11-3-3	B1	041	
11-3-4	B1	s0	
11-3-5	B1	s0	
11-3-6	B1	041	
11-3-8	B1	s0	
11-3-9	B1	s0	

Hranice k.ú.

Urbanistické obvody (UO)

1

Hranica urbanistických obvodov (UO)

Územno-priestorové celky (UPC)

1-1

Hranica územno-priestorových celkov

Funkčno-regulačné bloky (FPB)

1-1-1

Funkčno-regulačné bloky

Regulačné listy

Bývanie

B1 Obytné územia

B2 Centrálna mestská štruktúra

Výroba

I3 Hospodárske dvory

Rekreácia

R1 Plochy individuálnej rekreácie

R2 Areály športu, rekreácie a cestovného ruchu

Zelená a modrá infraštruktúra

L1 Lesy

Z1 krajinná zeleň bez rozlíšenia

Dopravná infraštruktúra

D3 Železnica

Ostatná infraštruktúra

X1 Centrálné cintoríny

Poľnohospodárska pôda

P1 Poľnohospodársky využívaná pôda

Dopravná infraštruktúra

Rýchlostná cesta - A2,návrh

Hlavná zberná MK, cesta I. a II. triedy - B1, B2,stav

UPC

vps

10-1

20 24 25 26

11-2

20 25 26

11-3

20 25 26

3-1

26 28 30 35 36 37

3-3

26

4-2

26

7-1

26

8-1

06 20 26 27 29 35 36 37

8-2

26

Železnica

Železničná trať

Povodňové opatrenia

Záplavová čiara Q100 ročnej vody

Svahové deformácie

Aktívny

Potenciálny

Stabilizovaný

VPS vzťahujúce sa na UPC

ÚZEMNÝ PLÁN MESTA HANDLOVÁ

Zmeny a doplnky č. 4/2024

Návrh na prerokovanie

Obstarávateľ: Mesto Handlová
Spracovateľ: Ing. arch. Martin Baloga, Ph.D.
Osoba odborne spôsobilá pre obstaranie ÚPP a ÚPD: Ing. Roman Veselý
Dátum: apríl 2024

SCHÉMA ZÁVÄZNEJ ČASŤI
REGULATÍVY

M 1:5 000

10
B3

Exportované: 22.8.2024 23:14