


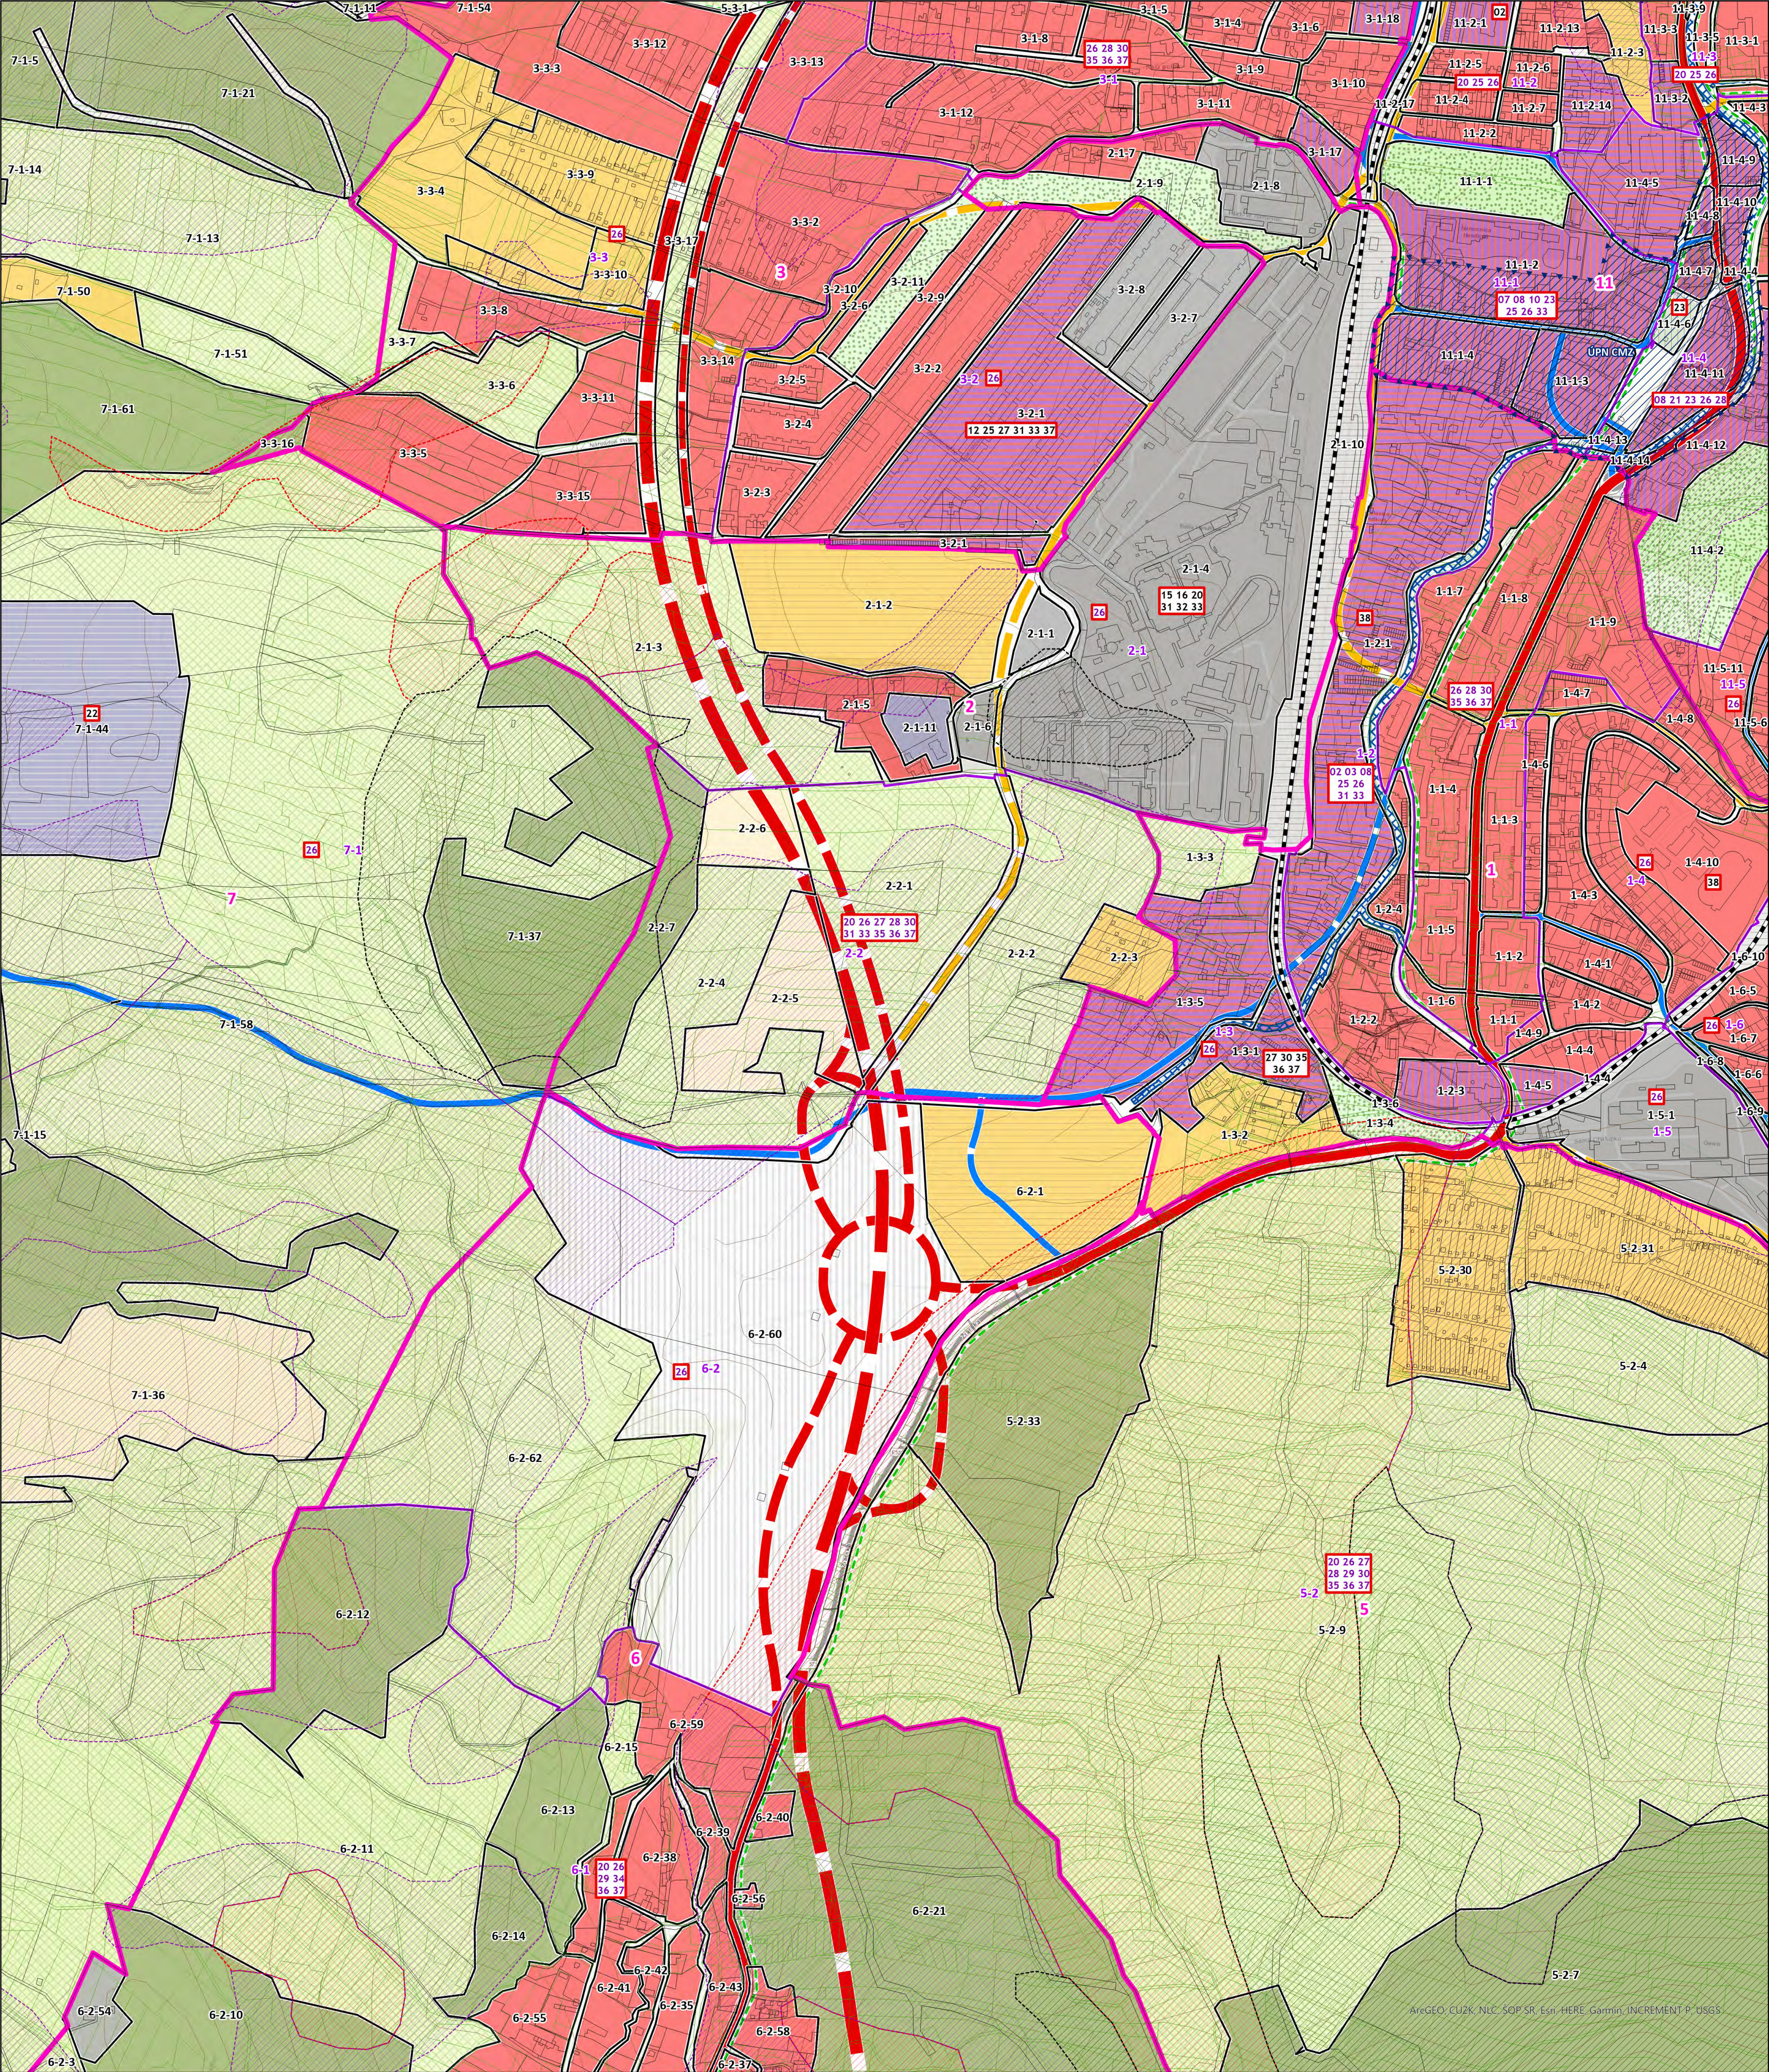

Označení	Funkčná regulácia	Priestoro regulácia	VPS
1-1-1	B1	041	
1-1-2	B1	041	
1-1-3	B1	041	
1-1-4	B1	041	
1-1-5	B1	041	
1-1-6	B1	041	
1-1-7	B1	061	
1-1-8	B1	061	
1-1-9	B1	041	
1-2-1	B3	041	38
1-2-2	B1	031	
1-2-3	B2	031	
1-2-4	B1	041	
1-3-1	B3	031	27 30 35 36 37
1-3-2	R1	012	
1-3-3	Z1	sx	
1-3-4	S1	011	
1-3-5	B3	031	
1-3-6	D3	sx	
1-4-1	B1	021	
1-4-2	B1	021	
1-4-3	B1	021	
1-4-4	B1	021	
1-4-4	D3	sx	
1-4-5	B2	031	
1-4-6	B1	021	
1-4-7	B1	021	
1-4-8	B1	021	
1-4-9	B1	021	
1-4-10	B1	031	38
1-5-1	I1	032	
1-6-5	B1	021	
1-6-6	B1	021	
1-6-7	B1	021	
1-6-8	I1	032	
1-6-9	B1	021	
1-6-10	D3	sx	
2-1-1	I1	022	
2-1-2	R2	021	
2-1-3	Z1	sx	
2-1-4	I1	032	15 16 20 31 32 33
2-1-5	B1	021	
2-1-6	I1	032	
2-1-7	B1	021	
2-1-8	I1	032	
2-1-9	S1	011	
2-1-10	D3	sx	
2-1-11	T1	021	
2-2-1	Z1	sx	
2-2-2	Z1	sx	
2-2-3	R1	031	
2-2-4	Z1	sx	
2-2-5	P1	sx	
2-2-6	P1	sx	
2-2-7	L1	sx	
3-1-4	B1	021	
3-1-5	B1	021	

Označení	Funkčná regulácia	Priestoro regulácia	VPS
3-1-6	B1	022	
3-1-8	B1	021	
3-1-9	B1	021	
3-1-10	B1	021	
3-1-11	B1	022	
3-1-12	B1	021	
3-1-17	B2	032	
3-1-18	B2	031	
3-2-1	B3	041	12 25 27 31 33 37
3-2-1	B3	041	
3-2-2	B1	041	
3-2-3	B1	022	
3-2-4	B1	022	
3-2-5	B1	022	
3-2-6	B1	022	
3-2-7	I1	032	
3-2-8	I1	032	
3-2-9	B1	022	
3-2-10	B1	022	
3-2-11	S1	011	
3-3-2	B1	021	
3-3-3	B1	021	
3-3-4	R1	011	
3-3-5	B1	021	
3-3-6	Z1	sx	
3-3-7	Z1	sx	
3-3-8	B1	021	
3-3-9	R1	011	
3-3-10	R1	021	
3-3-11	B1	021	
3-3-12	B1	021	
3-3-13	B1	021	
3-3-14	B1	022	
3-3-15	B1	021	
3-3-16	Z1	sx	
3-3-17	Z1	021	
5-2-4	Z1	sx	
5-2-7	L1	sx	
5-2-9	Z1	sx	
5-2-30	R1	011	
5-2-31	R1	011	
5-2-33	L1	sx	
5-3-1	Z1	sx	
6-2-1	R2	012	
6-2-3	Z1	sx	
6-2-10	L1	sx	
6-2-11	Z1	sx	
6-2-12	L1	sx	
6-2-13	L1	sx	
6-2-14	L1	sx	
6-2-15	Z1	sx	
6-2-21	L1	sx	
6-2-35	B1	021	
6-2-37	B1	021	
6-2-38	B1	021	
6-2-39	B1	021	
6-2-40	B1	021	

Označení	Funkčná regulácia	Priestoro regulácia	VPS
6-2-41	B1	021	
6-2-42	B1	021	
6-2-43	B1	021	
6-2-54	I1	032	
6-2-55	B1	021	
6-2-56	B1	021	
6-2-58	B1	021	
6-2-59	B1	021	
6-2-60	X2	s0	
6-2-62	Z1	sx	
7-1-5	L1	sx	
7-1-11	L1	sx	
7-1-13	Z1	sx	
7-1-14	L1	sx	
7-1-15	Z1	sx	
7-1-21	L1	sx	
7-1-36	P1	sx	
7-1-37	L1	sx	
7-1-44	T3	023	22
7-1-50	R1	014	
7-1-51	Z1	sx	
7-1-54	Z1	sx	
7-1-58	Z1	sx	
7-1-61	L1	sx	
11-1-1	S1	011	
11-1-2	B2	032	
11-1-3	B2	032	
11-1-4	B2	032	
11-2-1	B2	041	02
11-2-2	B1	022	
11-2-3	R2	012	
11-2-4	B1	022	
11-2-5	B1	031	
11-2-6	B1	022	
11-2-7	B1	022	
11-2-13	B1	022	
11-2-14	B3	031	
11-2-17	D3	sx	
11-3-1	B1	041	
11-3-2	B3	032	
11-3-3	B1	041	
11-3-5	B1	s0	
11-3-9	B1	s0	
11-4-2	S1	011	
11-4-3	B1	041	
11-4-4	B1	041	
11-4-5	B3	032	
11-4-7	B2	032	
11-4-8	B2	011	
11-4-9	B2	032	
11-4-10	B2	032	
11-4-11	B2	032	
11-4-12	B2	032	
11-4-13	B2	032	
11-4-14	B2	032	
11-4-6	D2	032	23
11-5-6	B1	021	
11-5-11	B1	021	

Legenda

Hranice k.ú.

Urbanistické obvody (UO)

1 Hranica urbanistických obvodov (UO)

Územno-priestorové celky (UPC)

1-1 Hranica územno-priestorových celkov

Funkčno-regulačné bloky (FPB)

1-1-1 Funkčno-regulačné bloky

Regulačné listy

Bývanie

B1 Obytné územia

B2 Centrálna mestská štruktúra

B3 Mestská štruktúra

Výroba

I1 Priemyselné areály

Rekreácia

R1 Plochy individuálnej rekreácie

R2 Areály športu, rekreácie a cestovného ruchu

Zelená a modrá infraštruktúra

L1 Lesy

S1 Parky a parkovo upravená zeleň

Z1 krajinná zeleň bez rozlíšenia

Tehnická infraštruktúra

T1 Technická vybavenosť

T3 Sklady odpadu

Dopravná infraštruktúra

D2 Dopravné zariadenia

D3 Železnica

Ostatná infraštruktúra

X2 Plochy stabilizačného násypu

Poľnohospodárska pôda

P1 Poľnohospodársky využívaná pôda

ÚPN-Z

Územia pre obstaranie ÚPN-Z

Dopravná infraštruktúra

Rýchlostná cesta - A2,návrh

Hlavná zberná MK, cesta I. a II. triedy - B1, B2,stav

Hlavná zberná MK, cesta I. a II. triedy - B1, B2,návrh

Zberno-obslužná komunikácia - B3,návrh

Zberno-obslužná komunikácia - B3,stav

Ostatné významnejšie komunikácie - C1,návrh

Ostatné významnejšie komunikácie - C1,stav

Cyklotrasy

Železnica

Železničná trať

Povodňové opatrenia

Záplavová čiara Q100 ročnej vody


Svahové deformácie

Aktívny

Potenciálny

Stabilizovaný

VPS vzťahujúce sa na UPC		UPC	
UPC	vps	UPC	vps
1-1	26 28 30 35 36 37	2-1	26
1-2	02 03 08 25 26 31 33	2-2	20 26 27 28 30 31 33 35 36 37
1-3	26	3-1	26 28 30 35 36 37
1-4	26	3-2	26
1-5	26	3-3	26
1-6	26	5-2	20 26 27 28 29 30 35 36 37
11-1	07 08 10 23 25 26 33	6-1	20 26 29 34 36 37
11-2	20 25 26	6-2	26
11-3	20 25 26	7-1	26
11-4	08 21 23 26 28		
11-5	26		

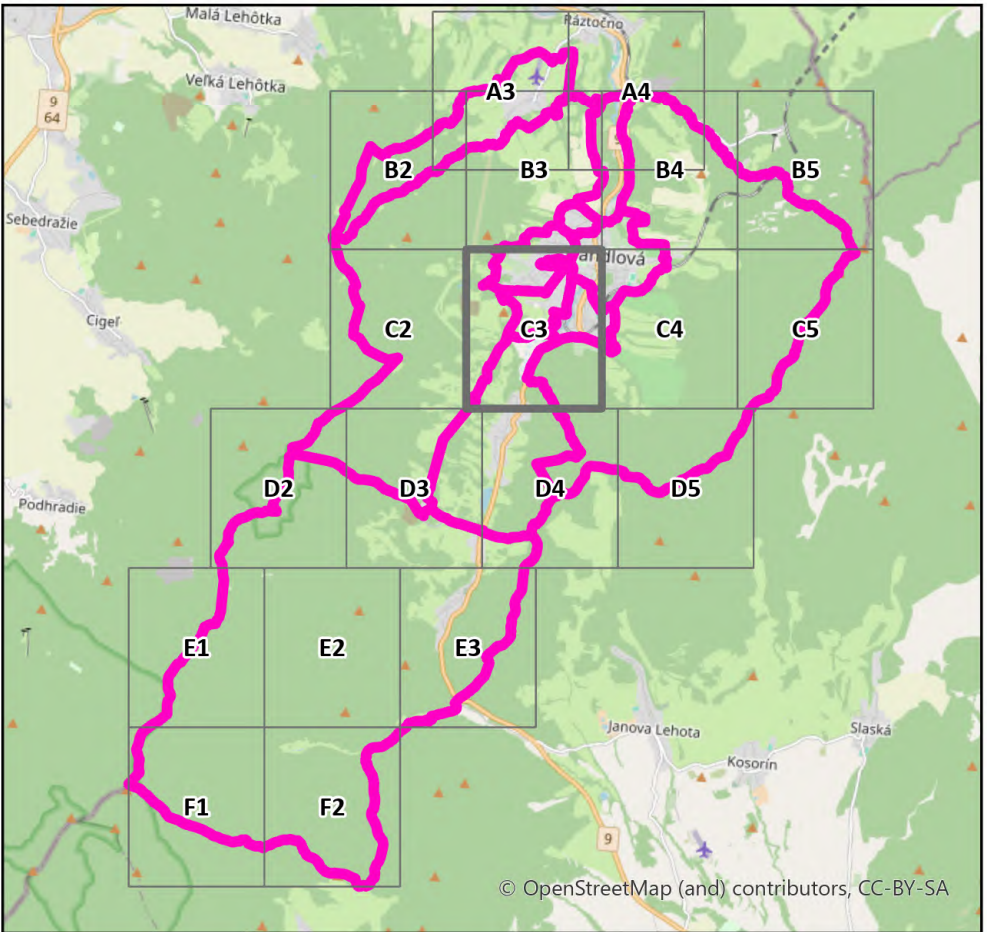

ÚZEMNÝ PLÁN MESTA HANDLOVÁ
Zmeny a doplnky č. 4/2024

Návrh na prerokovanie

Obstarávateľ: Mesto Handlová
Spracovateľ: Ing. arch. Martin Baloga, Ph.D.
Osoba odborne spôsobilá pre obstaranie ÚPP a ÚPD: Ing. Roman Veselý
Dátum: apríl 2024

SCHÉMA ZÁVÄZNEJ ČASŤI
REGULATÍVY

M 1:5 000

10
C3

Exportované: 13.9.2024 10:50