
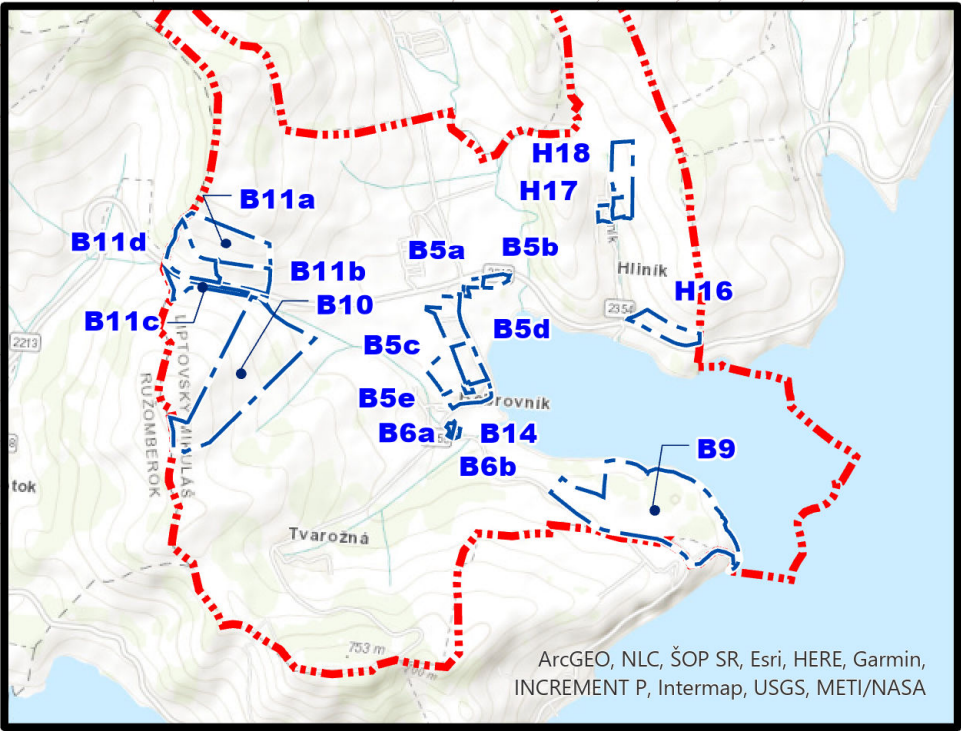


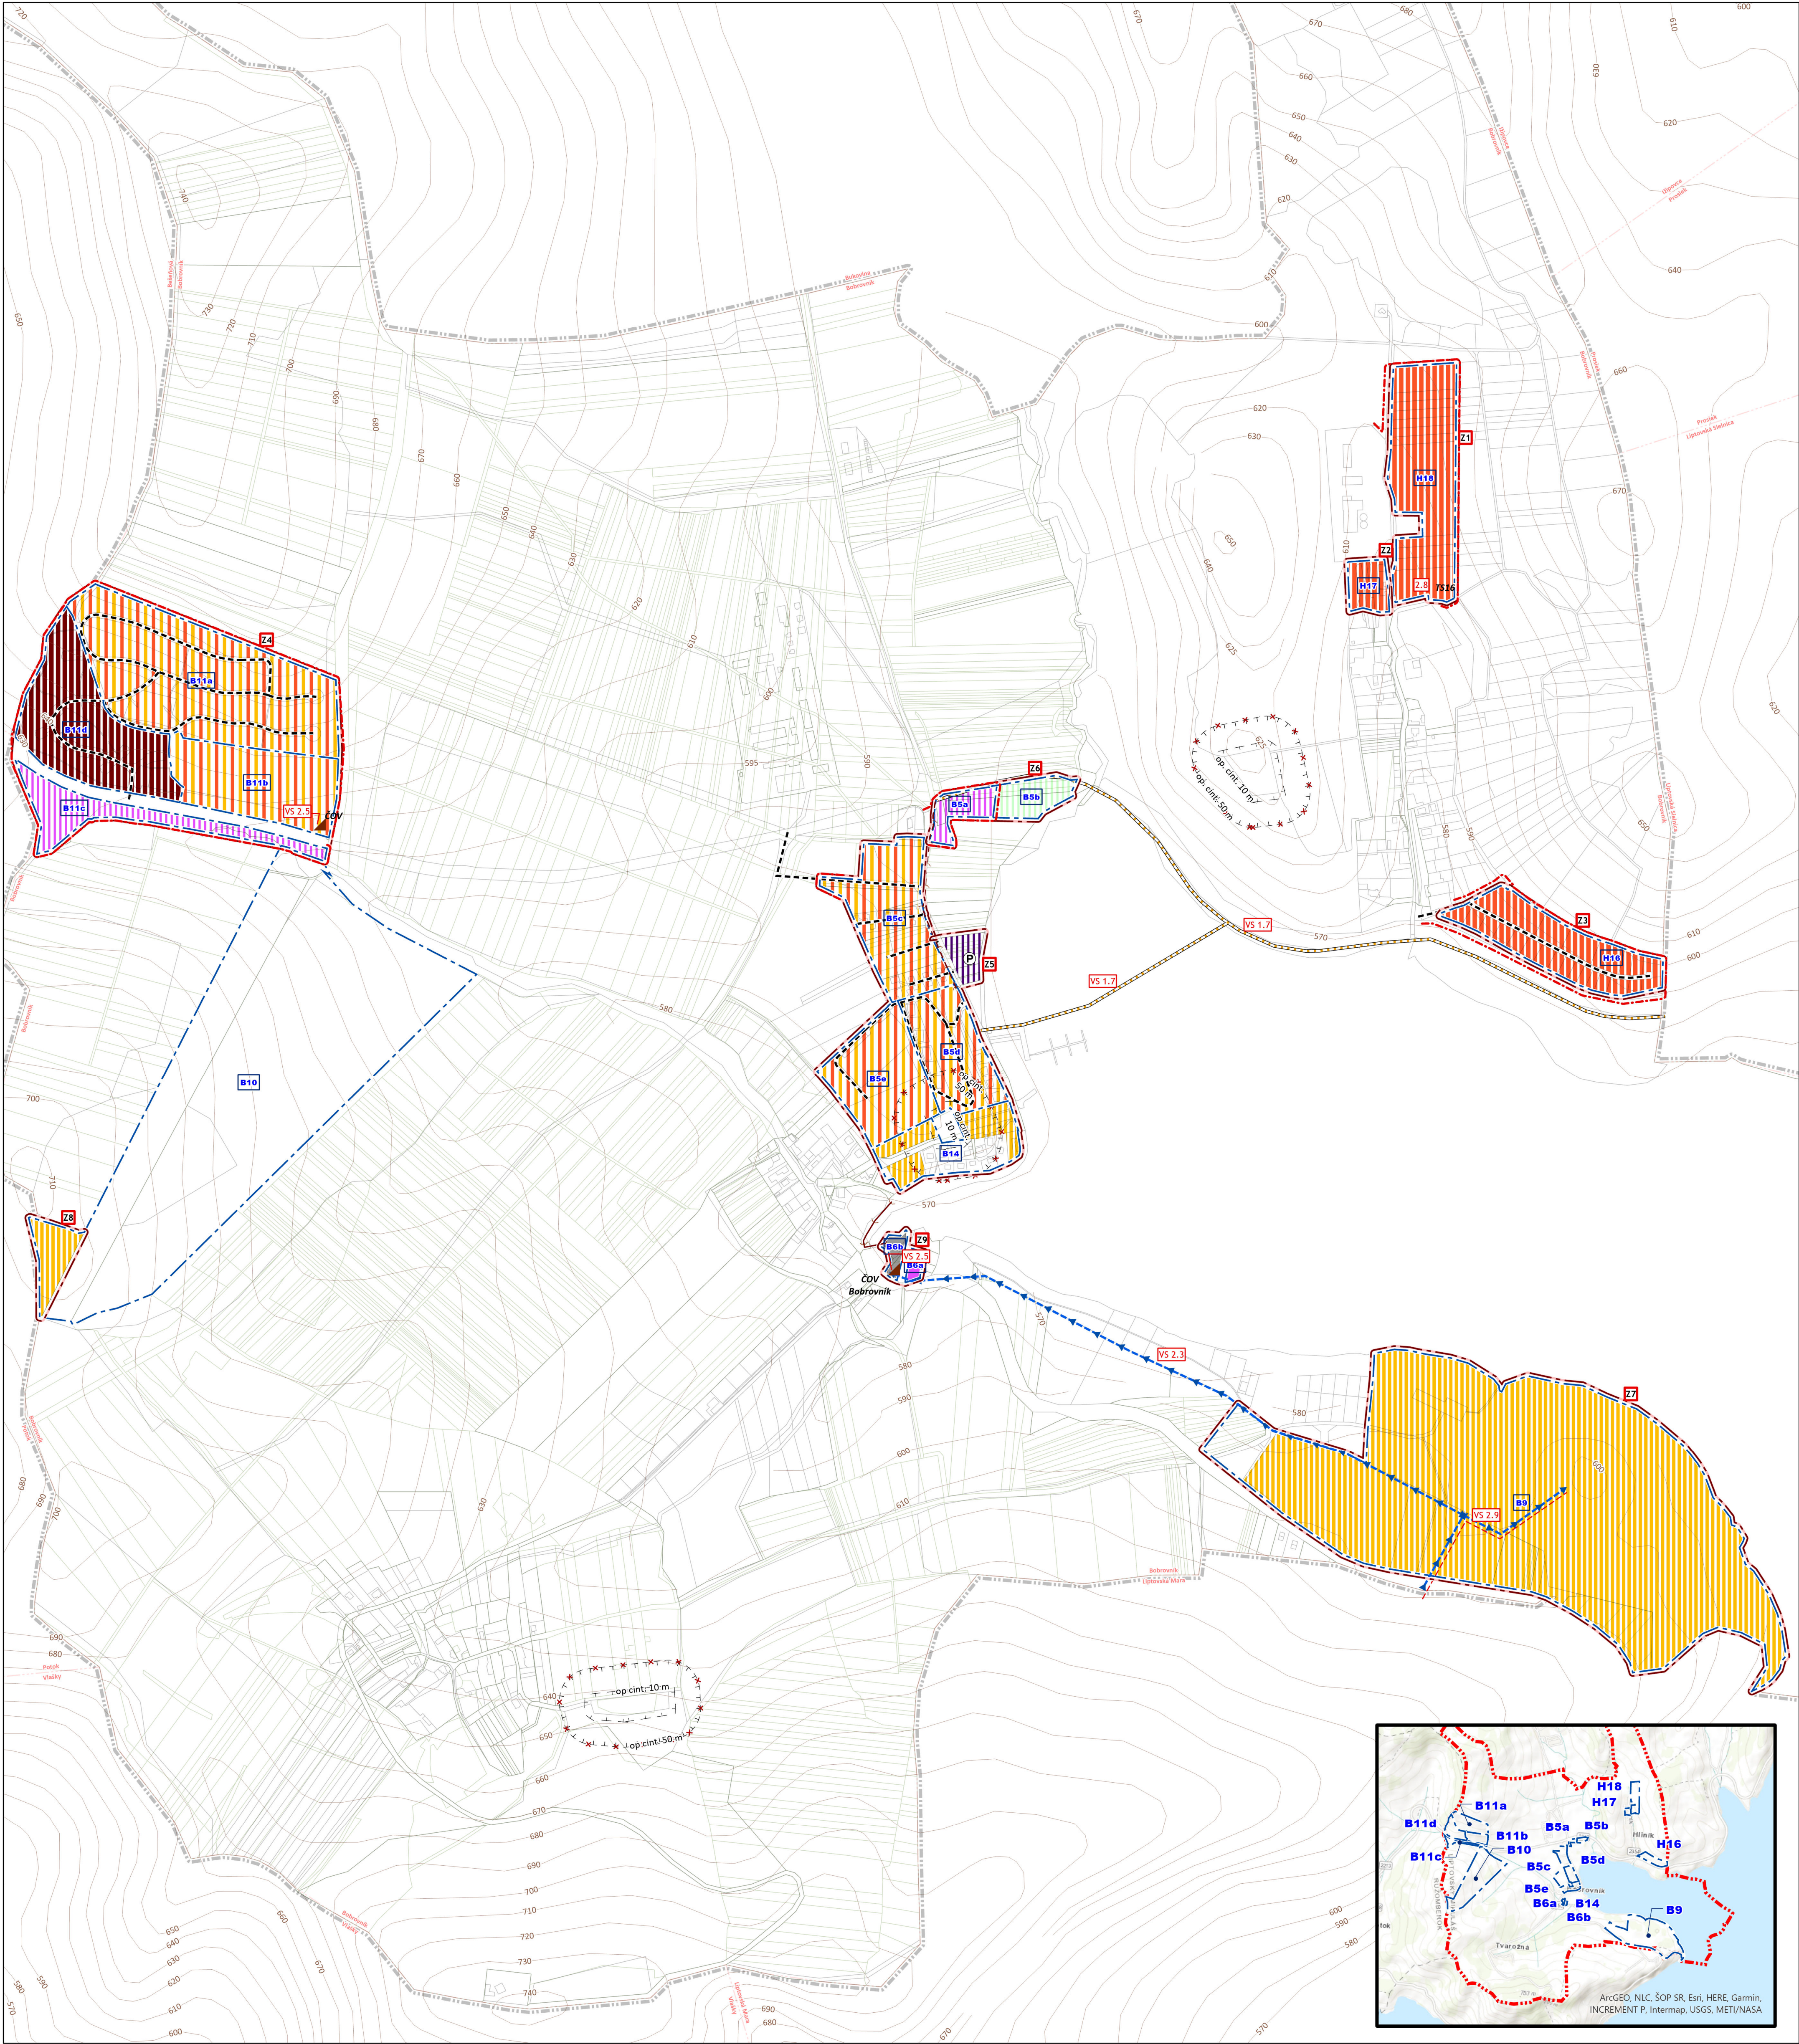

Označení regulovan priestoru	Koeficient zastavano	Podiel hlavnej funkcie	Podlažnos	Hlavná funkcia	Doplňkov funkcia
B10	0,1	90%	1 NP + P	ŠR	OV
B11a	0,3	100%	2 NP + P	ZBR	-
B11b	0,4	100%	4 NP	ZBR	-
B11c	0,4	75%	2 NP	OV	ŠR
B11d	0,4	80%	4 NP	BD	ŠR
B14	0,35	90%	2 NP + P	ŠR	RD
B5a	0,8	100%	2 NP + P	OV	-
B5b	0,15	100%	1 NP + P	VZ	-
B5c	0,3	100%	1 NP + P	ZBR	-
B5d	0,3	100%	2 NP + P	ZBR	-
B5e	0,3	100%	4 NP	ZBR	-
B6a	0,8	100%	1 NP + P	OV	-
B6b	0,8	100%	-	TDV	-
B9	10	75%	2 NP	ŠR	OV
H16	0,25	90%	1 NP + P	RD	ŠR
H17	0,3	90%	1 NP + P	RD	ŠR
H18	0,3	90%	1 NP + P	RD	ŠR

VEREJNOPROSPEŠNÉ STAVBY PRE DOPRAVU:
VS 1.1. Napojenie cesty III/2325 na cestu III/2213 – mala okružná križovatka (MOK)
VS 1.2. Napojenie cesty III/2325 na cestu III/2330 – mala okružná križovatka (MOK)“

VS 1.7 Cyklochodník
VEREJNOPROSPEŠNÉ STAVBY PRE TECHNICKÚ VYBAVENOSŤ:
VS 2.3 Realizácia a rozšírenie miestnych rozvodov vody a ATS stanice
VS 2.5. Realizácia ČOV (BB11b a B6a)
VS 2.8 Realizácia nových transformátorových staníc (TS)

Legenda

- Územie obce
- Hranice katastrálnych území
- Parely KNC
- Parcely UO (KNE)
- vrstevnice
- Ochranné pásma**
 - Ochranné pásmo na zrušenie,návrh
 - Ochranné pásmo,stav
- Vymedzenie zastavaného územia**
 - Navrhovaná hranica zastavaného územia
- Regulované priestory**
 - Regulované priestory
- Funkčné regulatívy**
 - Plochy bývania v rodinných domoch,návrh
 - Plochy bývania v bytových domoch,návrh
 - Plochy občianskej vybavenosti,návrh
 - Plochy občianskej vybavenosti,stav

- Plochy rekreácie a cestovného ruchu,návrh
- Zmiešané plochy bývania a rekreácie,návrh
- Plochy výroby, skladov, zariadení technickej vybavenosti,stav
- parkovisko,návrh
- Plochy verejne prístupnej zelene, parky,návrh
- Plochy verejných priestorov s prioritou automobilového pohybu,návrh
- Plochy verejných priestorov s prioritou cyklistického pohybu,návrh
- Energetika**
 - Káblové vedenie elektrickej energie NN,návrh
- Vodné hospodárstvo**
 - Rozvádžacie vodovodné potrubie,návrh
 - Kanalizácia splašková,návrh
 - Kanalizácia splašková,stav
 - Vodné hospodárstvo**
 - Čistička odpadových vôd,návrh



ÚZEMNÝ PLÁN OBCE BOBROVNÍK ZMENY A DOPLNKY Č. 1/2022 NÁVRH PO PREROKOVANÍ

Obstarávateľ: Obec Bobrovník
Spracovateľ: Ing. arch. Martin Baloga, PhD.
Osoba odborne spôsobilá pre obstaranie ÚPP a ÚPD:
Dátum: február 2022

KOMPLEXNÝ VÝKRES PRIESTOROVÉHO
USPORIADANIA A FUNKČNÉHO VYUŽÍVANIA
ZASTAVANÉHO ÚZEMIA A VEREJNOPROSPEŠNÉ STAVBY

M: 1:5 000

