


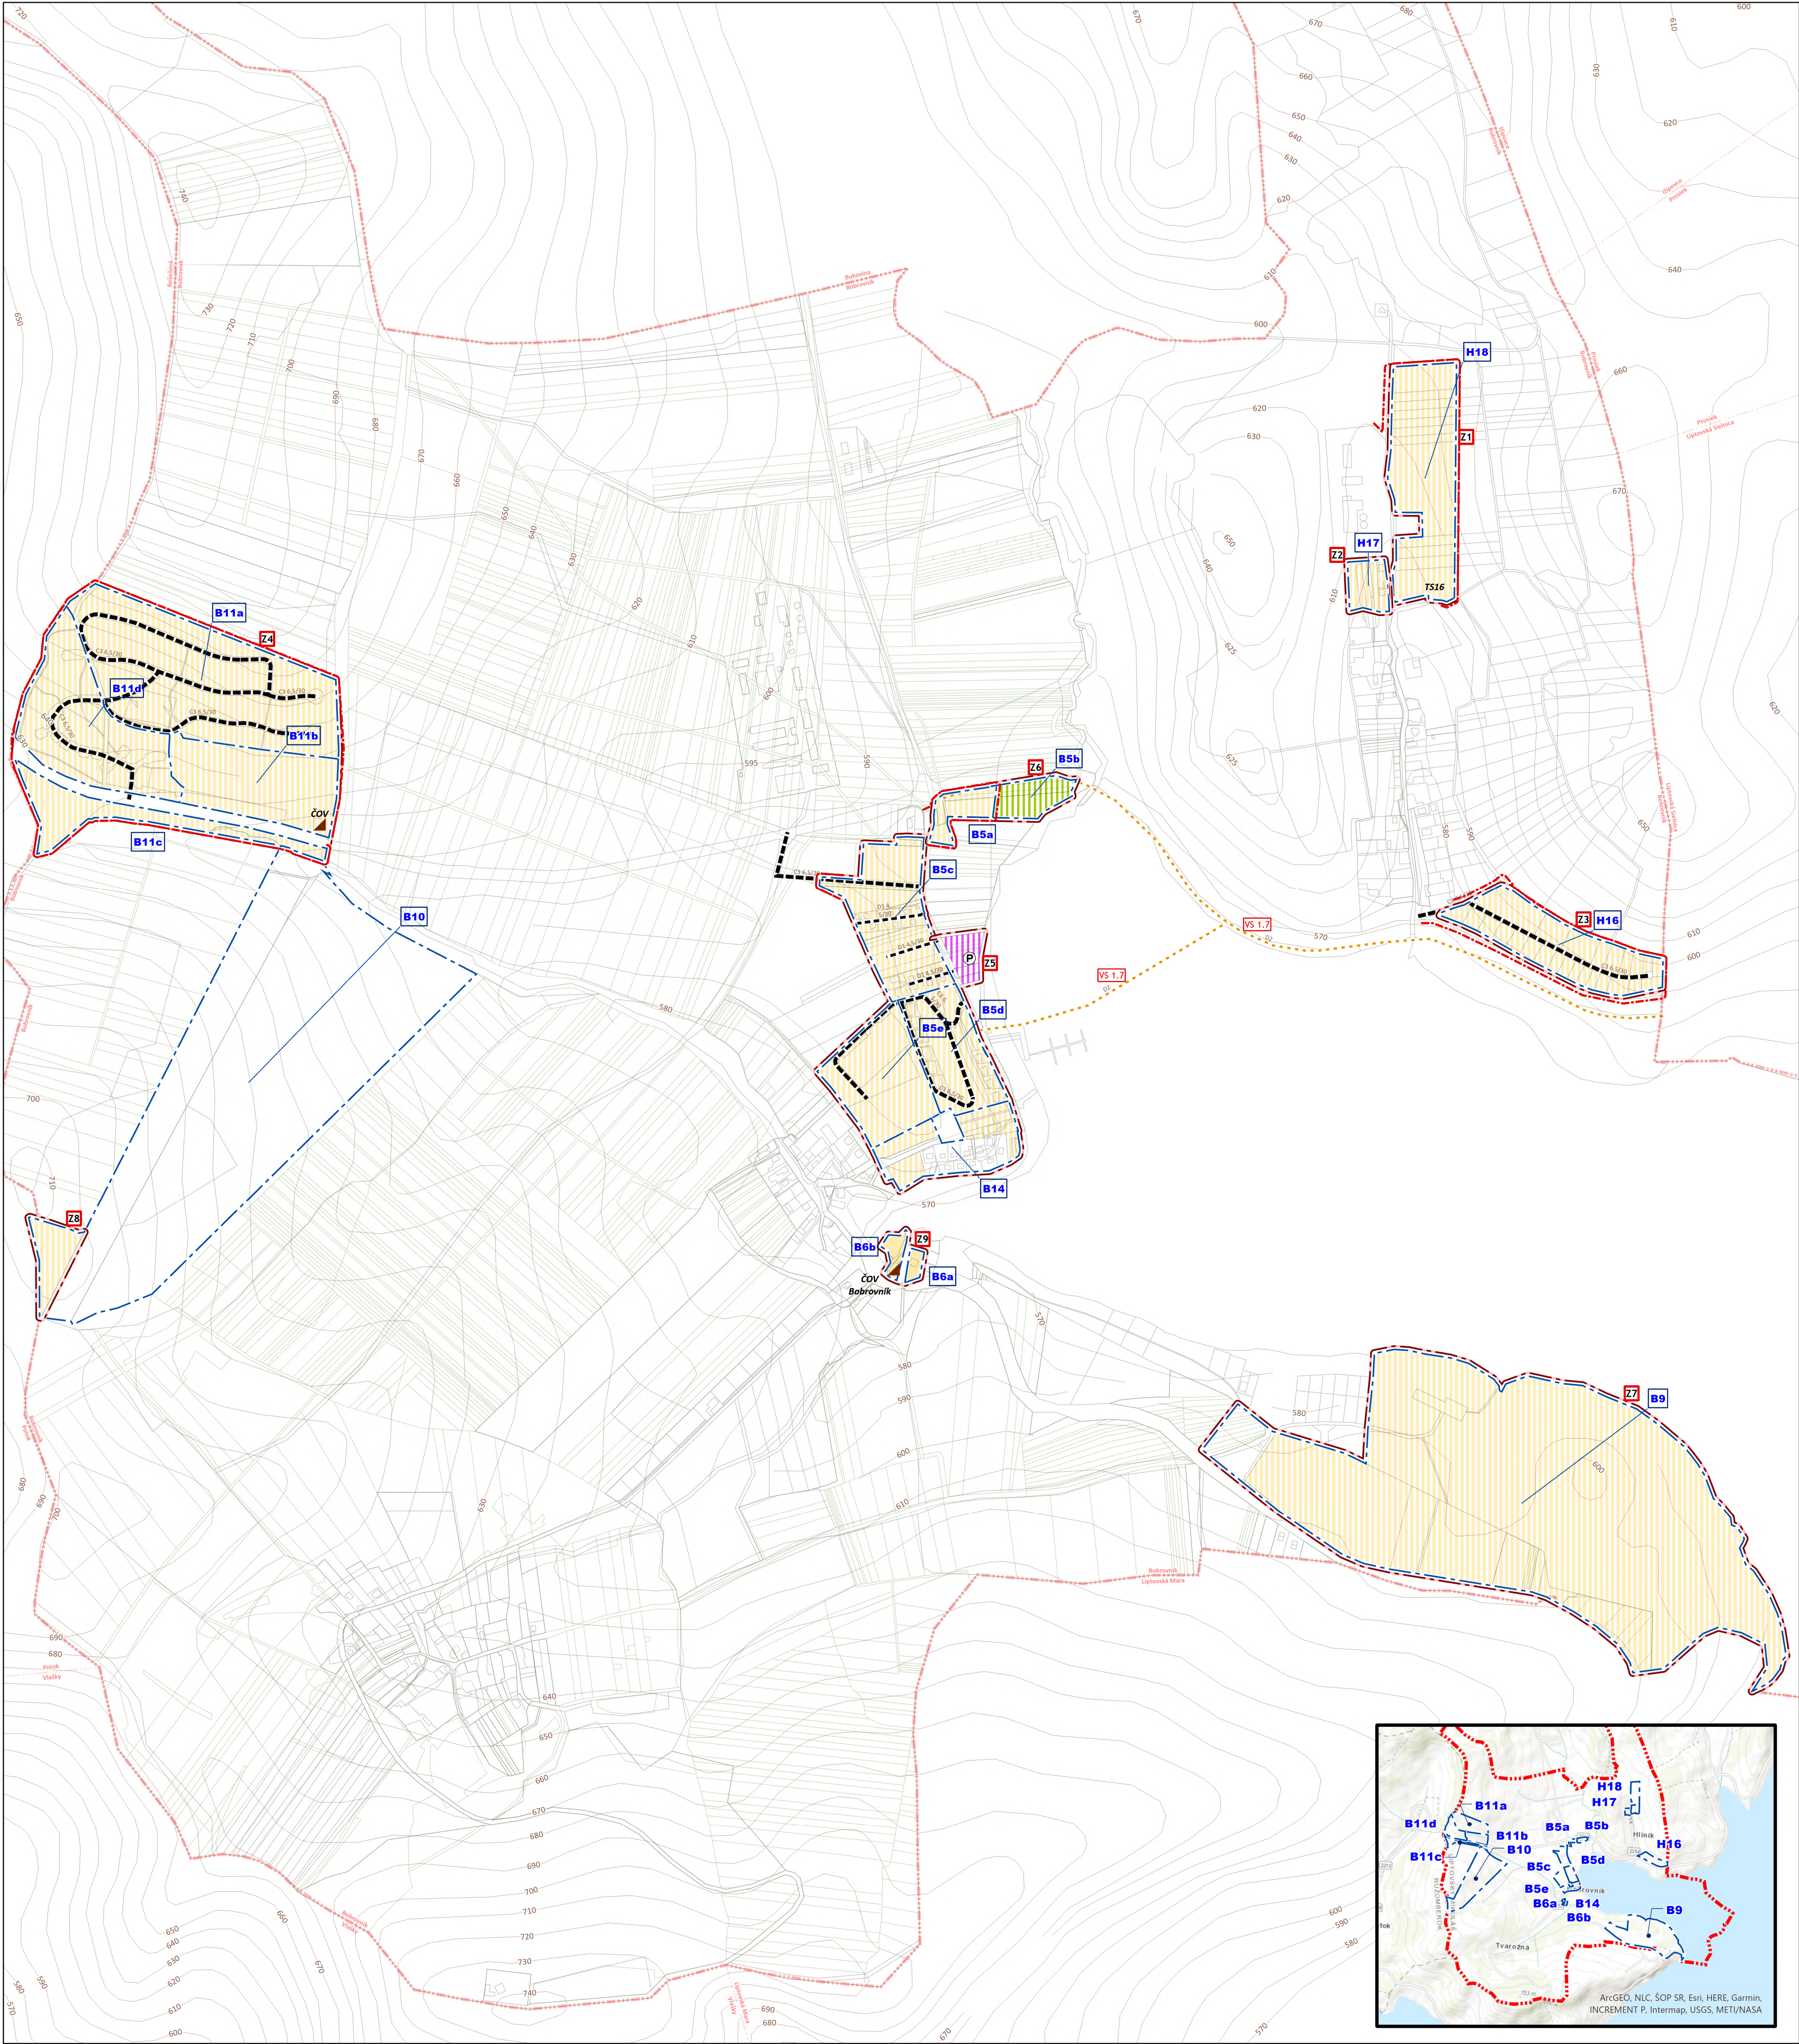

Legenda

- Vymedzenie lokalit zmien a doplnkov
vrstevnice
Územie obce
Hranice katastrálnych území
Parcely UO (KNE)
Parcely KNC
- Vymedzenie zastavaného územia**
Navrhovaná hranica zastavaného územia
- Plocha zastavaného územia**
stav
návrh
- Regulované priestory**
Regulované priestory

Technická infraštruktúra

- Vodné hospodárstvo**
Čistička odpadových vôd,návrh
- Dopravná infraštruktúra**
Obslužná komunikácia,návrh
Upokojená komunikácia,návrh
Plochy verejných priestorov s prioritou
pohybu,návrh
Parkovisko,návrh

Ostatné plochy

- Parkovisko,návrh
Plochy verejne prístupnej zelene, parky,návrh



ÚZEMNÝ PLÁN OBCE BOBROVNÍK
ZMENY A DOPLNKY Č. 1/2022
NÁVRH PO PREROKOVANÍ



Obstarávateľ: Obec Bobrovník
Spracovateľ: Ing. arch. Martin Baloga, PhD.
Osoba odborné spôsobilá pre obstaranie ÚPP a ÚPD:Ing. Iveta Sabaková
Dátum: júl 2024



VÝKRES RIŠENIA DOPRAVNÉHO VYBAVENIA
A VEREJNOPROSPEŠNÉ STAVBY

4

M: 1:5 000

VEREJNOPROSPEŠNÉ STAVBY PRE DOPRAVU:

- VS 1.1. Napojenie cesty III/2325 na cestu III/2213 – mala okružná križovatka (MOK)
VS 1.2. Napojenie cesty III/2325 na cestu III/2330 – mala okružná križovatka (MOK)
VS 1.7 Cyklochodník