



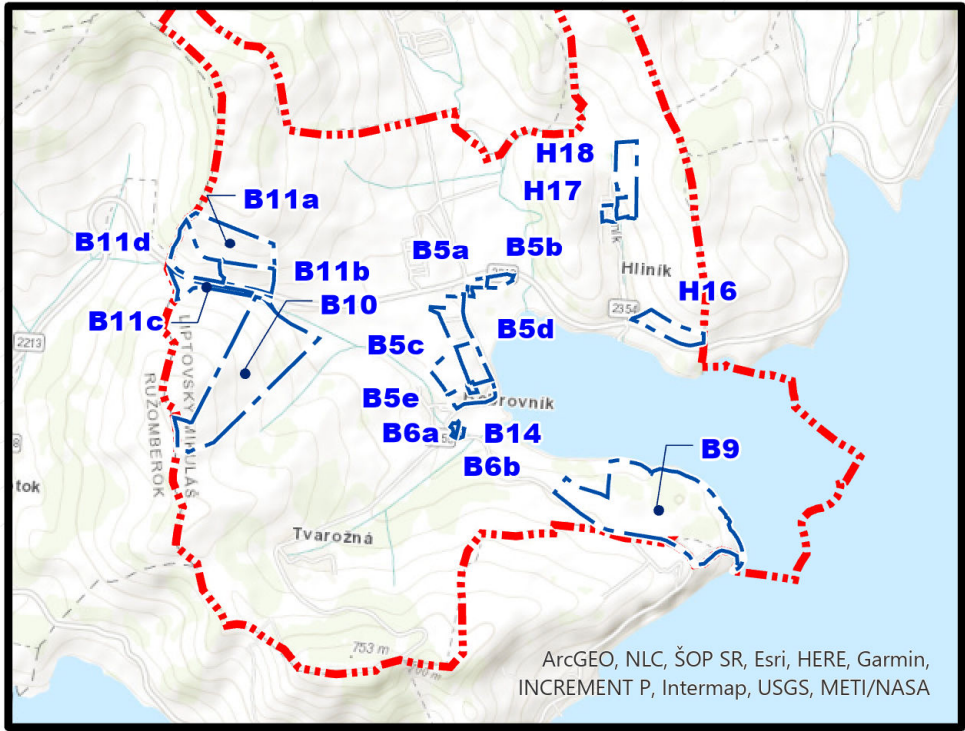

Legenda

- Vymedzenie lokalit zmien a doplnkov**
- Územie obce**
- Hranice katastrálnych území**
- uo_v_plochy**
- vrstevnice**
- Ochranné pásma**
- Ochranné pásmo na zrušenie,návrh**
- Ochranné pásmo,stav**
- Technická infraštruktúra**
- Energetika**
- Káblové vedenie elektrickej energie NN,návrh**
- Rozvážacie vodovodné potrubie,návrh**

- Kanalizácia splašková,návrh**
- Kanalizácia splašková,stav**
- Vodné hospodárstvo**
- Čistička odpadových vôd,návrh**
- jav,etapa**
- Transformátorová stanica,návrh**
- Regulované priestory**
- Plocha zastavaného územia**
- stav**
- návrh**
- Ostatné plochy**
- Plochy verejne prístupnej zelene, parky,návrh**

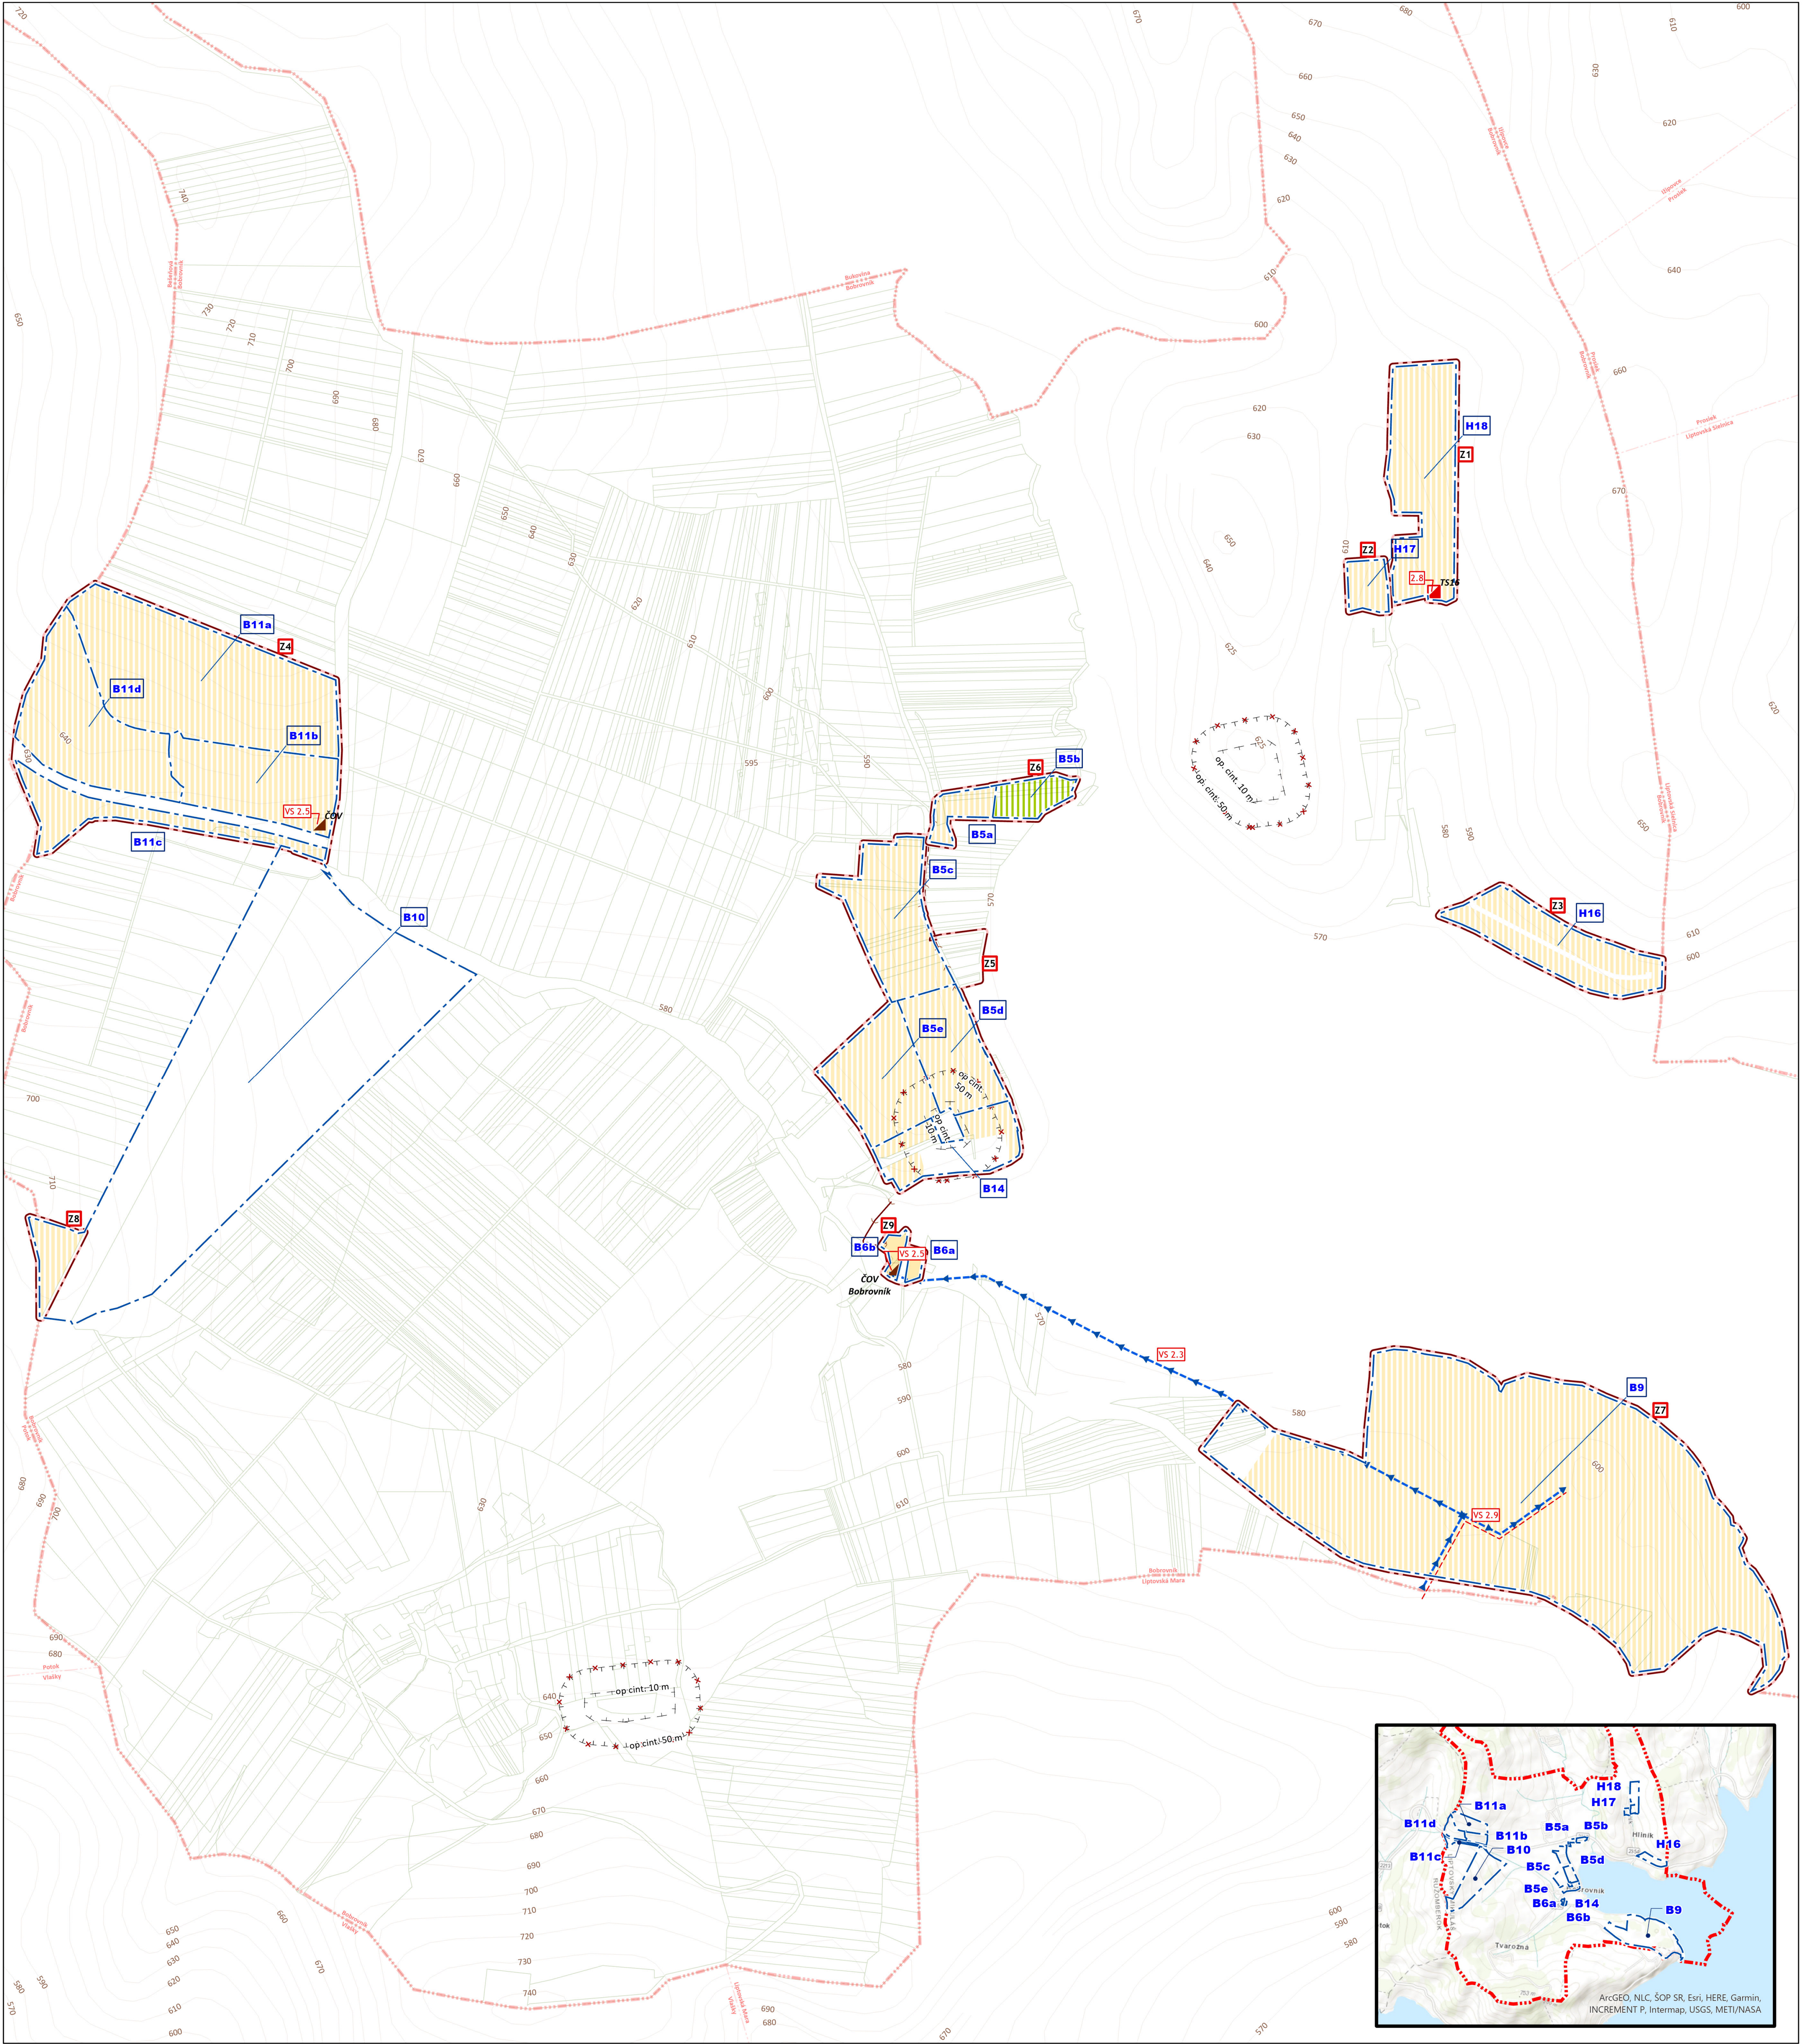

ÚZEMNÝ PLÁN OBCE BOBROVNÍK
ZMENY A DOPLNKY Č. 1/2022
NÁVRH PO PREROKOVANÍ



Obstarávateľ: Obec Bobrovník
Spracovateľ: Ing. arch. Martin Baloga, PhD.
Osoba odborné spôsobilá pre obstaranie ÚPP a ÚPD:Ing. Iveta Sabaková
Dátum: júl 2024



VÝKRES RIŠENIA TECHNICKÉHO VYBAVENIA
A VEREJNOPROSPEŠNÉ STAVBY

5

M: 1:5 000