



ŠAŠTÍN - STRÁŽE

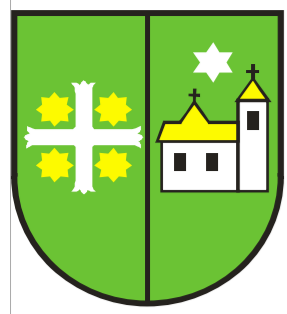

ÚZEMNÝ PLÁN MESTA V ZNENÍ ZMIEN A DOPLNKOV

Č. 1/2007, 1/2008, 1/2011, 1/2016, 5/2022


ČISTOPIS

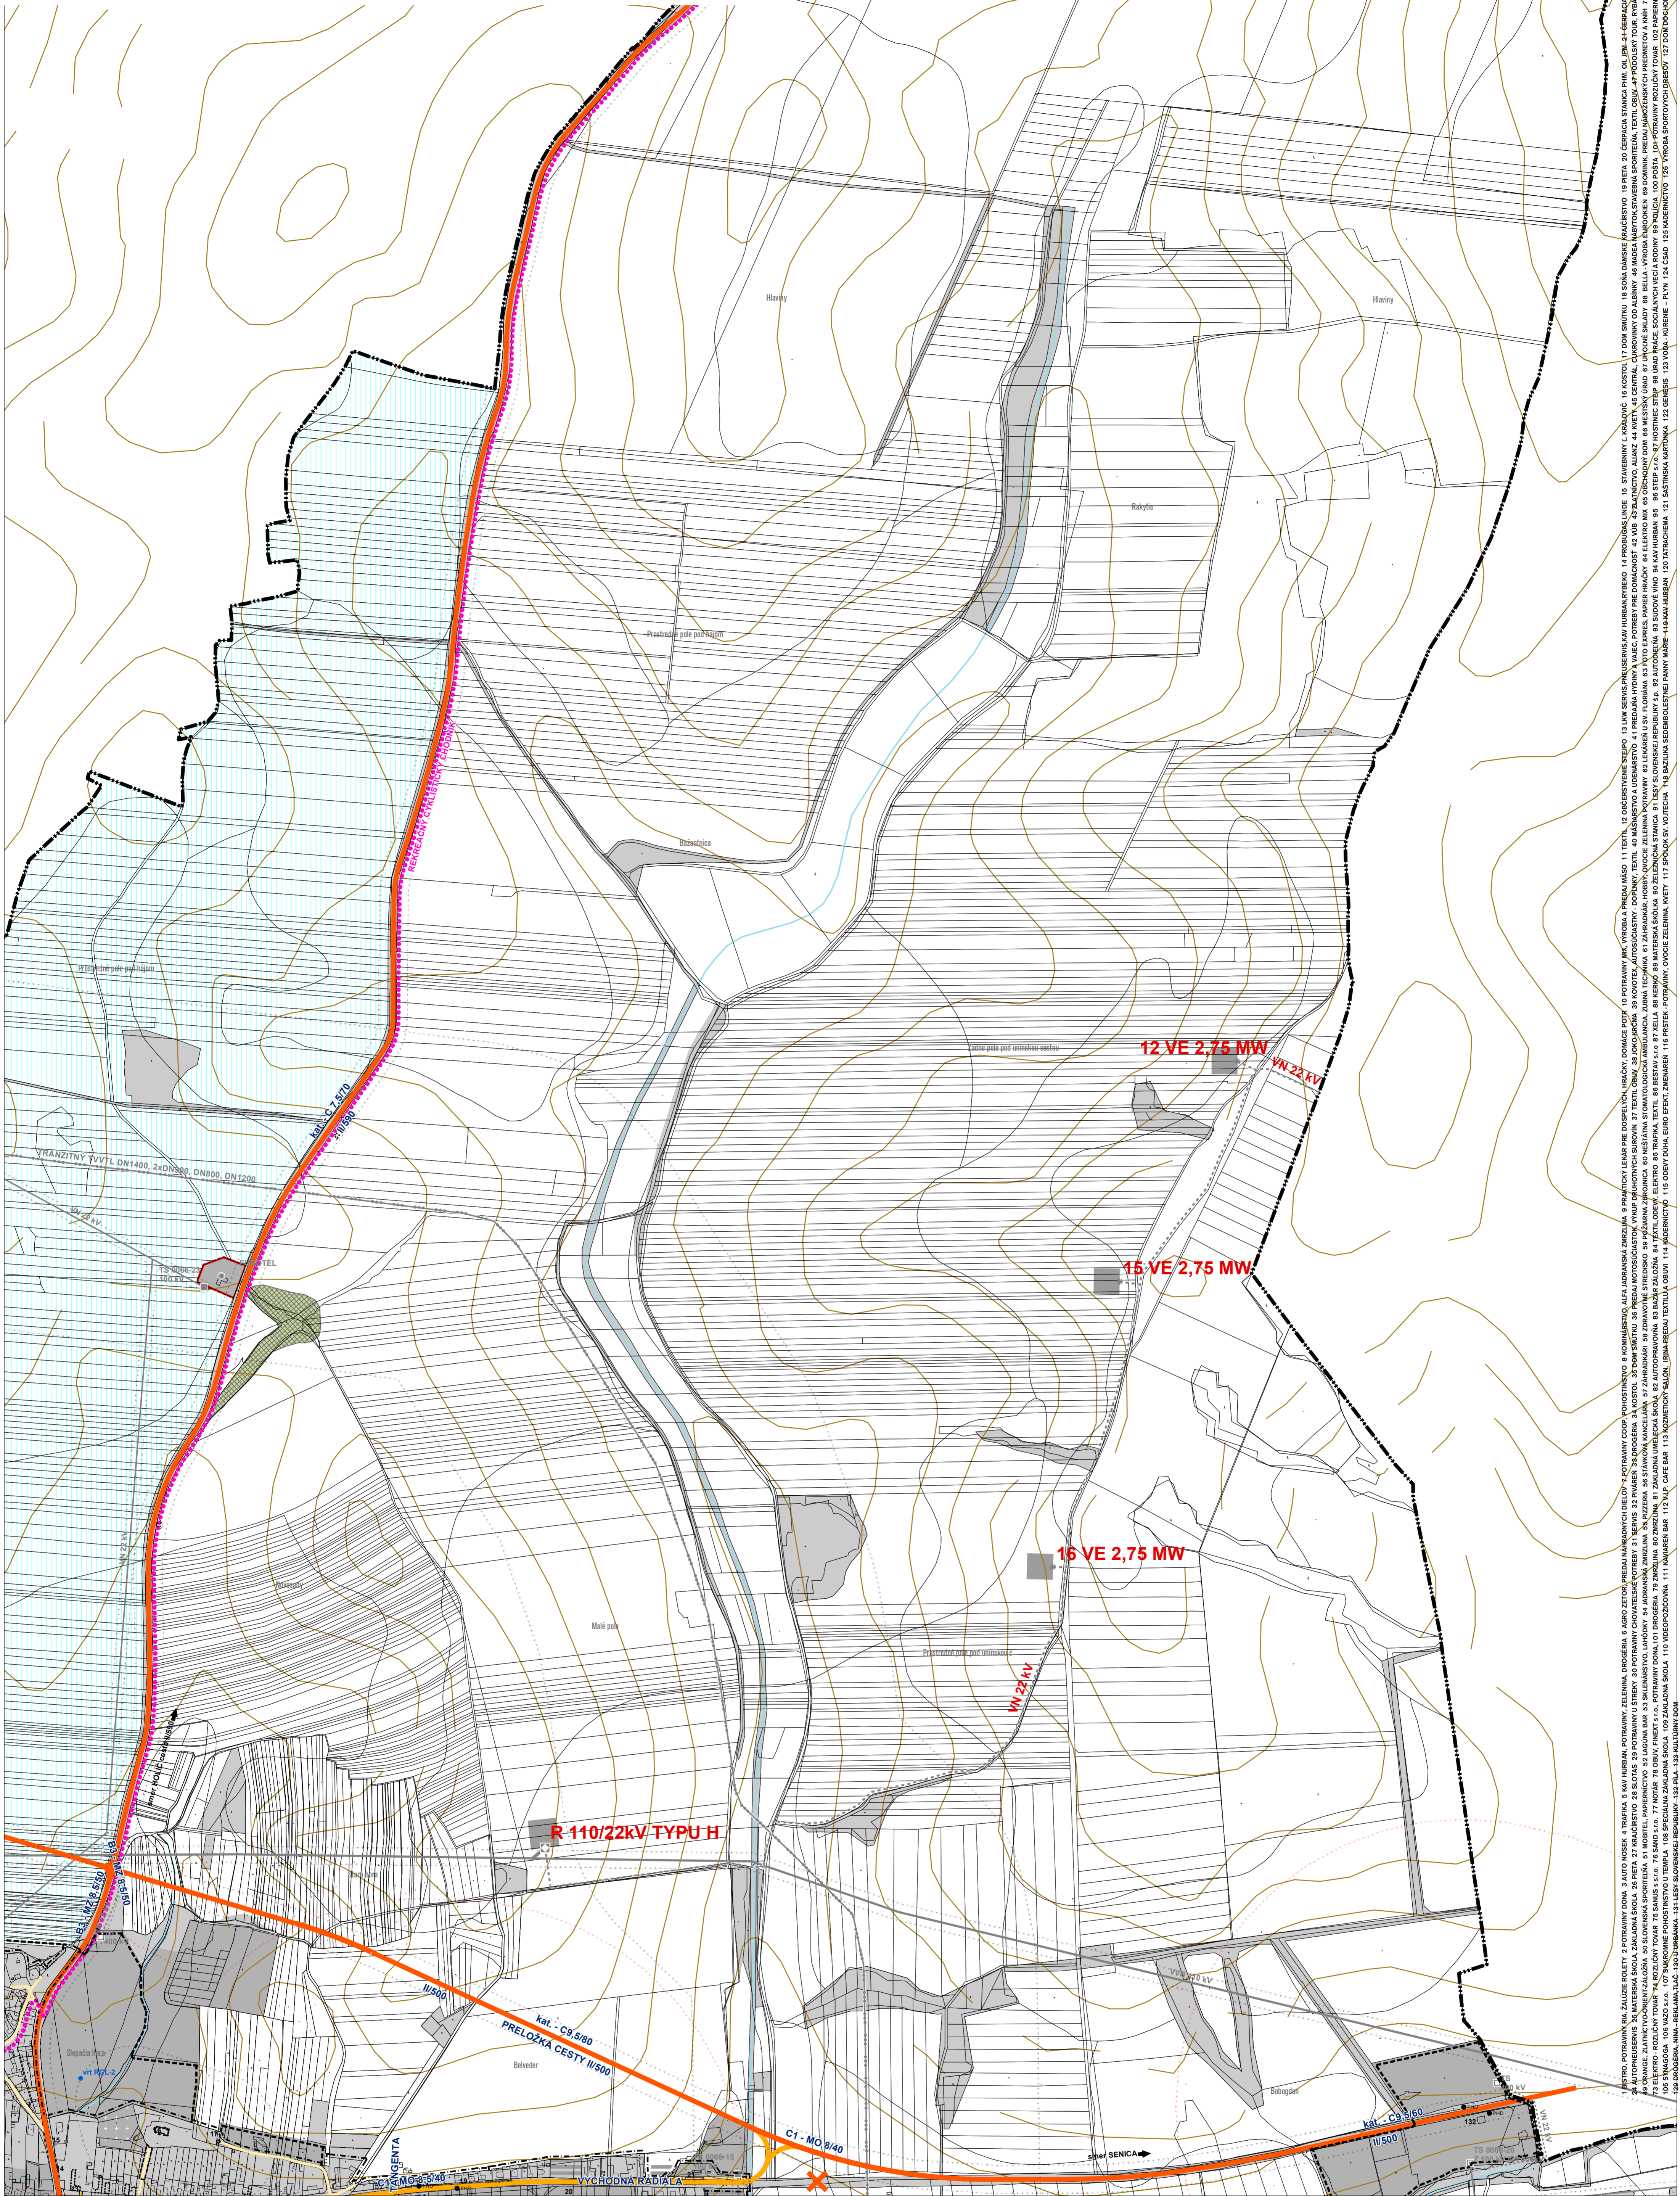

LEGENDA ÚPN V ZNENÍ ZMIEN A DOPLNKOV Č. 1/2007, 1/2008, 1/2011, 1/2016, 5/2022

HRANICA KATASTRÁLNEHO ÚZEMIA	ELEKTRICKÁ ENERGIA; VN; NA ZRUŠENIE	PLOCHY PRE ROZVOJ	DOPRAVNÉ A ŤAŽKOVÉ SPEVNEÉ PLOCHY A HROMADNÁ DOPRAVA	ZMENY A DOPLNKY 01/2008
HRANICA ZAST. ÚZEMIA K 1.1.1990	ELEKTRICKÁ ENERGIA; VN; NÁVRH	PLOCHY BÝVANIA V BYTOVÝCH DOMOCH; NÁVRH; 1. ETAPA	PLOCHY DOPRAVNÉ	PLOCHY TECHNICKÉJ INFRAŠTRUKTÚRY, NÁVRH, 1. ETAPA
HRANICA ZAST. ÚZEMIA-NÁVRH-1. ETAPA	ELEKTRICKÁ ENERGIA; VN; STAV	PLOCHY BÝVANIA V BYTOVÝCH DOMOCH; NÁVRH; 2. ETAPA	ŤAŽKOVÉ PEŠIE PRIESTORY	ÚČELOVÉ KOMUNIKÁCIE-NÁVRH
HRANICA ZAST. ÚZEMIA-NÁVRH-2. ETAPA	ELEKTRICKÁ ENERGIA; VVN; STAV	PLOCHY BÝVANIA V BYTOVÝCH DOMOCH; VÝHLAD; <NULL>	TAŽKOVÉ PRÍMESTSKÉJ AUTOBUSOVEJ HD	ZMENY A DOPLNKY 01/2011
HRANICA OP NÁRODNEJ KULT. PAMIATKY	PLYNOVOD, VTL	PLOCHY BÝVANIA V RODINNÝCH DOMOCH; NÁVRH; 1. ETAPA	IZOCHRONY PEŠEJ DOSTUPNOSTI K ZASTÁVKAM AUTOBUSOVEJ HD-7MIN	PLOCHY VYBAVENOSTI, SLUŽIEB, KOMUNÁLNEJ VÝROBY
HRANICA REKREAČNEJ OBLASTI	PLYNOVOD, VTL, NÁVRH	PLOCHY BÝVANIA V RODINNÝCH DOMOCH; NÁVRH; 2. ETAPA	MIMOÚROVŇOVÉ RIŠENIE DOPRAVNEJ SITUÁCIE	PLOCHY BÝVANIA V BYTOVÝCH DOMOCH
OBJEKTY ZAPÍSANÉ V ÚZ PF SR	PLYNOVOD, TRANZITNÝ, STAV	PLOCHY BÝVANIA V RODINNÝCH DOMOCH; NÁVRH; 1. ETAPA	NADRADENÝ KOMUNIKAČNÝ SYSTÉM - ZBERNÉ KOMUNIKÁCIE	PLOCHY BÝVANIA V RODINNÝCH DOMOCH
OBJEKT PAMIATKOVÉHO ZÁUJMU	ELEKTRICKÁ ENERGIA; TRAFOSTANICA; NÁVRH	PLOCHY BÝVANIA V RODINNÝCH DOMOCH; NÁVRH; 2. ETAPA	CESTY II.-III.-TEJ TRIEDY (FUNKČNÁ TRIEDA B3)	PLOCHY OBČANSKEJ VYBAVENOSTI
OBJEKT NEZAPÍSANÉ V ÚZ PF SR	ELEKTRICKÁ ENERGIA; TRAFOSTANICA; STAV	PLOCHY BÝVANIA V RODINNÝCH DOMOCH; VÝHLAD; <NULL>	NADRADENÝ KOMUNIKAČNÝ SYSTÉM - OBLUŽNÉ KOMUNIKÁCIE	ZMIEŠANÉ ÚZEMIE BÝVANIA A OBC. VYBAVENOSTI
LOŽISKÁ	ELEKTRICKÁ ENERGIA; TRAFOSTANICA; VÝMENA	PLOCHY POLYFUNKCIE; NÁVRH; 1. ETAPA	FUNKČNÁ TRIEDA C1	OBSLUŽNÉ KOMUNIKÁCIE FUNKČNEJ TRIEDY C3
BPEJ	PLYNOVOD, VTL, NÁVRH	PLOCHY POLYFUNKCIE; NÁVRH; 2. ETAPA	FUNKČNÁ TRIEDA C2	ZMENY A DOPLNKY 05/2022
OCHRANNÉ PÁSMA VŠETKYCH DRUHOV	PLYNOVOD, TRANZITNÝ, STAV	PLOCHY KÚPELNOREKREAČNÝCH ZARIADENÍ; NÁVRH; 1. ETAPA	FUNKČNÁ TRIEDA C3	PLOCHY BÝVANIA V BYTOVÝCH DOMOCH
MELIORÁCIE - ZÁVLAHY	ELEKTRICKÁ ENERGIA; TRAFOSTANICA; STAV	PLOCHY ŠPORTU; NÁVRH; 1. ETAPA	LOKÁLNY KOMUNIKAČNÝ SYSTÉM - OBLUŽNÉ KOMUNIKÁCIE	PLOCHY BÝVANIA V RODINNÝCH DOMOCH
MELIORÁCIE - ODVODNENIA	ELEKTRICKÁ ENERGIA; TRAFOSTANICA; VÝMENA	PLOCHY ŠPORTU; NÁVRH; 2. ETAPA	FUNKČNÁ TRIEDA D1	PLOCHY BÝVANIA V RODINNÝCH DOMOCH
	PLYNOVOD, VTL, NÁVRH	PLOCHY REKONŠTRUKCIE CINTORÍNŮ; NÁVRH; 1. ETAPA	LOKÁLNY KOMUNIKAČNÝ SYSTÉM - UPOKOJENÉ KOMUNIKÁCIE	OCHRANNÉ PÁSMA HOSPODÁRSKEHO DVORA - STAV NA ZRUŠENIE
	PLYNOVOD, TRANZITNÝ, STAV	PLOCHY CINTORÍNŮ; NÁVRH; 1. ETAPA	FUNKČNÁ TRIEDA D2	
	ELEKTRICKÁ ENERGIA; TRAFOSTANICA; NÁVRH	PLOCHY VYBAVENOSTI, SLUŽIEB, KOMUNÁLNEJ VÝROBY; NÁVRH; 1. ETAPA	REKREAČNÝ CYKLISTICKÝ CHODNÍK	
	ELEKTRICKÁ ENERGIA; TRAFOSTANICA; STAV	PLOCHY VYBAVENOSTI, SLUŽIEB, KOMUNÁLNEJ VÝROBY; NÁVRH; 2. ETAPA	REGIONÁLNA CYKLISTICKÁ TRASA	
	ELEKTRICKÁ ENERGIA; TRAFOSTANICA; VÝMENA	PLOCHY VÝROBY; NÁVRH; 1. ETAPA	ŽELEZNIČNÁ DOPRAVA	
	PLYNOVOD, VTL, NÁVRH	PLOCHY VÝROBY; NÁVRH; 2. ETAPA	PLOCHY ŽSR	
	PLYNOVOD, TRANZITNÝ, STAV	PLOCHY VÝROBY; VÝHLAD; <NULL>	TRÁŤ ŽSR	
	ELEKTRICKÁ ENERGIA; TRAFOSTANICA; NÁVRH	ZELEŇ PARKOVO UPRÁVENÁ; NÁVRH; 1. ETAPA		
	ELEKTRICKÁ ENERGIA; TRAFOSTANICA; STAV	ZELEŇ IZOLAČNÁ A VÝPLŇOVÁ; NÁVRH; 1. ETAPA		
	ELEKTRICKÁ ENERGIA; TRAFOSTANICA; VÝMENA	ZELEŇ IZOLAČNÁ A VÝPLŇOVÁ; NÁVRH; 2. ETAPA		
	PLYNOVOD, VTL, NÁVRH	ZELEŇ IZOLAČNÁ A VÝPLŇOVÁ; VÝHLAD; <NULL>		

1:5 000

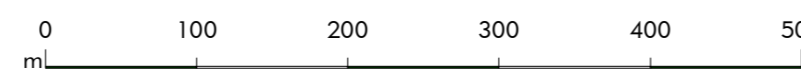

obstarávateľ:
MESTO ŠAŠTÍN - STRÁŽE
Alej 549
908 41 Šaštín - Stráže




spracovateľ:
AŽ PROJEKT S.R.O.
Bezručova 5, 811 09 Bratislava
www.azprojekt.sk



ČISTOPIS

AUGUST 2024

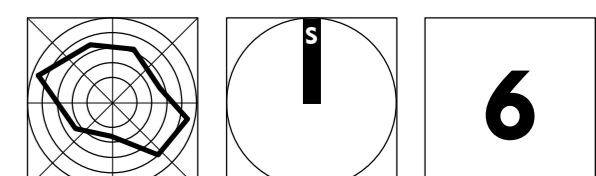

6