



ŠAŠTÍN - STRÁŽE

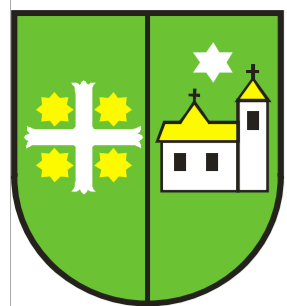

ÚZEMNÝ PLÁN MESTA V ZNENÍ ZMIEN A DOPLNKOV

Č. 1/2007, 1/2008, 1/2011, 1/2016, 5/2022

ČISTOPIS

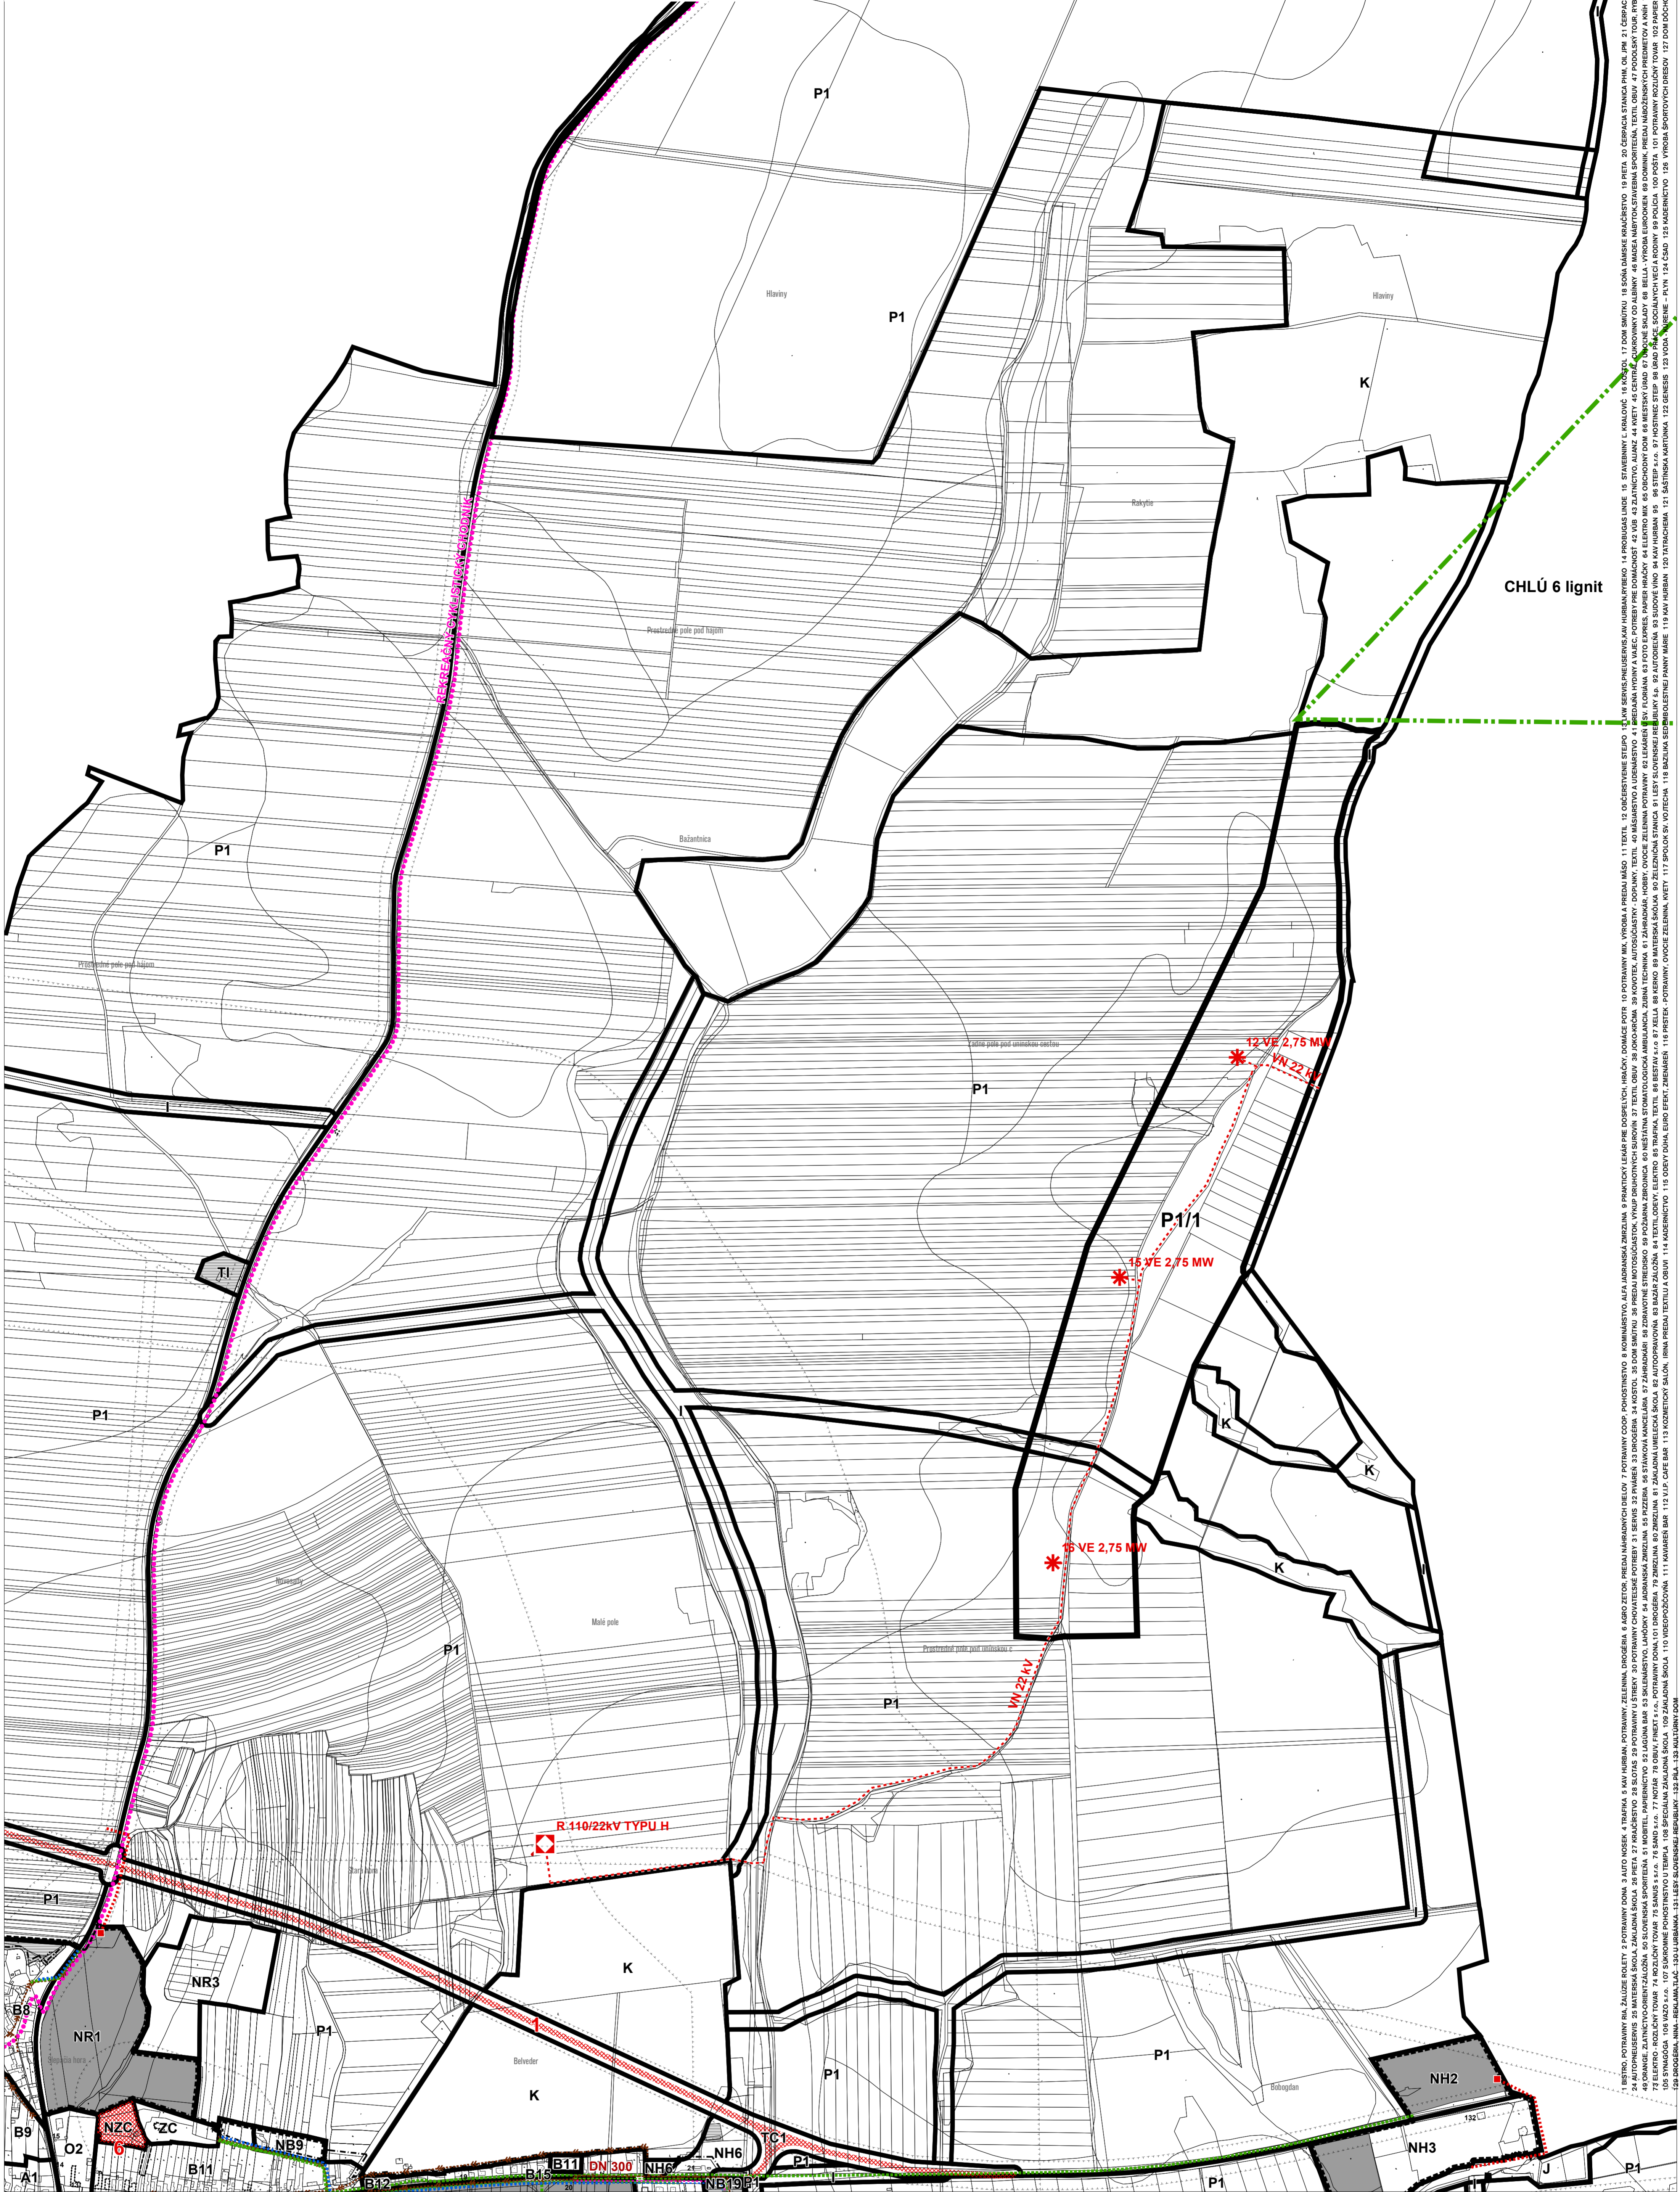

LEGENDA ÚPN V ZNENÍ ZMIEN A DOPLNKOV Č. 1/2007, 1/2008, 1/2011, 1/2016, 5/2022

- Hranica katastrálneho územia
- Hranica zast. územia K 1.1.1990
- Hranica zast. územia -návrh-1.etapa
- Hranica zast. územia -návrh-2.etapa
- Hranica op. národnej kult. pamiatky
- Hranica rekreačnej oblasti
- Hr. úz. vyzádujúceho zvýšenu ochranu
- REGULÁCIA BLOKOV
 - REGULÁCIA BLOKOV
 - ÚZEMIA POTREBNÉ RIEŠIŤ ÚPNZ RESP. ÚS
 - ZASTAVANÉ ÚZEMIE MIMO VYMEZD. HRANICE K 1.1.1990
 - OBJEKTY ZAPISANÉ V ÚZ PF SR
 - OBJEKT PAMIATKOVÉHO ZÁJMU
 - OBJEKTY NEZAPISANÉ V ÚZ PF SR
 - LOŽISKÁ
- VEREJNOPROSPEŠNÉ STAVBY
 - REKREAČNÝ CYKLISTICKÝ CHODNÍK
 - REGIONÁLNA CYKLISTICKÁ TRASA
 - ZDVOJKOĽAJNENIE ŽELEZNIČNEJ TRATE
 - VEREJNOPROSPEŠNÉ STAVBY
 - ELEKTRICKÁ ENERGIA, VN, NÁVRH
 - KANALIZÁCIA, GRAVITAČNÁ, NÁVRH
 - KANALIZÁCIA, VÝTLAČNÉ POTRUBIE, NÁVRH
 - PLYNOVOD, STL, NÁVRH
 - VODOVOD, NÁVRH
 - ELEKTRICKÁ ENERGIA, TRAFOSTANICA, NÁVRH
- ZMĚNY A DOPLNKY 01/2008
 - REGULÁCIA BLOKOV
 - HRANICA ZASTAVANÉHO ÚZEMIA-NÁVRH
- ZMĚNY A DOPLNKY 01/2011
 - REGULÁCIA BLOKOV
 - ÚZEMIA POTREBNÉ RIEŠIŤ ÚPNZ RESP. ÚS
 - KANALIZÁCIA, GRAVITAČNÁ, NÁVRH
 - KANALIZÁCIA, VÝTLAČNÉ POTRUBIE, NÁVRH
 - PLYNOVOD, STL, NÁVRH
 - VODOVOD, NÁVRH
 - DOBYVACÍ PRIESTOR
 - CHRÁNENÉ LOŽISKOVÉ ÚZEMIE
 - ZRÚŠENÉ CHLÚ
- ZMĚNY A DOPLNKY 01/2016
 - REGULÁCIA BLOKOV
 - ÚZEMIA POTREBNÉ RIEŠIŤ ÚPNZ RESP. ÚS
 - KANALIZÁCIA, GRAVITAČNÁ, NÁVRH
 - PLYNOVOD, STL, NÁVRH
 - TELEKOMUNIKÁCIE, MTS, NÁVRH
 - VODOVOD, NÁVRH
- ZMĚNY A DOPLNKY 05/2022
 - REGULAČNÝ BLOK
 - ÚZEMIA POTREBNÉ RIEŠIŤ ÚPNZ RESP. ÚS
 - TRAFOSTANICA, NÁVRH
 - ELEKTRICKÁ ENERGIA, NÁVRH
 - STAV NA ZRÚŠENIE

- OZN.**
1. VEREJNOPROSPEŠNÉ STAVBY
 2. PRELOŽKA CESTY II/500 - ZDROJ ÚPN VÚC
 3. NAVRHOVANÉ DOPRAVNÉ KOMUNIKÁCIE
 4. NAVRHOVANÉ DOPRAVNÉ KOMUNIKÁCIE - (ODKĽONENIE NÁKLADNEJ DOPRAVY)
 5. ROZŠIŘENIE ČOV
 6. ROZŠIŘENIE REGULAČNEJ STANICE PLYNU
 7. ROZŠIŘENIE CINTORINU
 8. ŠPORTOVO-REKREAČNÉ ZARIADENIE
 9. ZDVOJKOĽAJNENIE ŽELEZNIČNEJ TRATE
 10. VEREJNÝ VODOVOD
 11. VEREJNÁ KANALIZÁCIA
 12. PLYNOVOD
 13. ELEKTRICKÁ SIŤ
 14. MIESTNA KOMUNIKÁCIA

- URBANIZOVANÉ ÚZEMIA STAV
- A - Z
 - A1 - A3
 - B1 - B29
 - C1 - C2
 - D1 - D3
 - E1 - E2
 - F1 - F3
 - G1
 - O1 - O8
 - R1 - R2
 - R3 - R6
 - S1 - S2
 - T1
 - TZ
 - U1
 - ZP1 - ZP
 - ZO
- URBANIZOVANÉ ÚZEMIA - NÁVRH
- NB - NZ
 - NB1 - NB22
 - ND1 - ND7
 - NF - NF1
 - NH1 - NH6
 - NO1 - NO4
 - NR3 - NR4
 - NR1 - NR2
 - TC1
 - NZP
 - NZC
 - P1/1
- URBANIZOVANÉ ÚZEMIA - MESTSKÉ JADROVÉ ÚZEMIA - CENTRÁ
- BLOKY EXISTUJÚCEJ ZÁSTAVBY RODINNÝCH DOMOV
 - BLOKY EXISTUJÚCEJ ZÁSTAVBY RODINNÝCH DOMOV VIDIECKEJ ZÁSTAVBY - MESTSKÉ ČASTI
 - BLOKY EXISTUJÚCEJ BYTOVEJ ZÁSTAVBY
 - BLOKY OBČIANSKEJ VYBAVENOSTI MIESTNEHO VÝZNAMU AREÁLVOVÉHO CHARAKTERU
 - BLOKY OBSLUŽNEJ VYBAVENOSTI, SLUŽIEB A KOMUNÁLNEJ VÝROBY
 - BLOK KLÁŠTORA - NÁRODNÁ KULTÚRNA PAMIATKA
 - VÝROBNÉ ÚZEMIE
 - ŠPORTOVO-REKREAČNÁ VYBAVENOSŤ
 - REKREAČNO - ODDYCHOVÁ VYBAVENOSŤ
 - TAŽOBNÉ PRIESTORY
 - PLOCHY TECHNICKÉJ INFRAŠTRUKTÚRY
 - PLOCHY ŽELEZNIC
 - PLOCHY POĽNOHOSPODÁRSKEJ VÝROBY
 - BLOKY CINTORINOV
 - PARKOVO UPRÁVENÁ ZELEŇ
 - ZÁHRADKÁRSKE OSADY
- URBANIZOVANÉ ÚZEMIA - NÁVRH
- BLOKY NAVRHOVANEJ ZÁSTAVBY RODINNÝCH DOMOV
 - BLOKY NAVRHOVANEJ BYTOVEJ ZÁSTAVBY
 - BLOKY OBSLUŽNEJ VYBAVENOSTI, SLUŽIEB A KOMUNÁLNEJ VÝROBY - NÁVRH
 - BLOKY KOMERČNEJ VYBAVENOSTI NÁDMIESTNEHO VÝZNAMU - NÁVRH
 - VÝROBNÉ ÚZEMIE - NÁVRH
 - ŠPORTOVO-REKREAČNÁ VYBAVENOSŤ - NÁVRH
 - REKREAČNO - ODDYCHOVÁ VYBAVENOSŤ - NÁVRH
 - KOMUNIKÁCIE - NÁVRH
 - PARKOVO UPRÁVENÁ ZELEŇ - NÁVRH
 - CINTORIN - NÁVRH
 - PLOCHY POĽNOHOSPODÁRSKY VYUŽÍVANEJ KRAJINY S DOPLNKOVOU FUNKCIOU TECHN. INFRAŠTRUKTÚRA - VETER. ELEKTRÁREN
- I - M, P, V
- P1
 - I, J, K
 - M
 - L
 - V
- KRAJINNÁ ŠTRUKTÚRA
- POĽNOHOSPODÁRSKY VYUŽÍVANÁ KRAJINA
 - PRVKY ÚSES
 - CHRÁNENÉ ÚZEMIA
 - BLOKY LESNEJ KRAJINY
 - VODNÉ PLOCHY

REGULÁCIE A VEREJNOPROSPEŠNÉ STAVBY

1:5 000



obstarovateľ:
MESTO ŠAŠTÍN - STRÁŽE
Alej 549
908 41 Šaštín - Stráže





spracovateľ:
AŽ PROJEKT S.R.O.
Bezučova 5, 811 09 Bratislava
www.azprojekt.sk



ČISTOPIS

AUGUST 2024

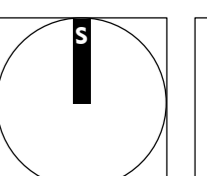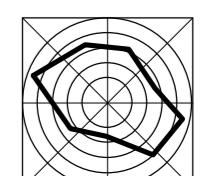

8