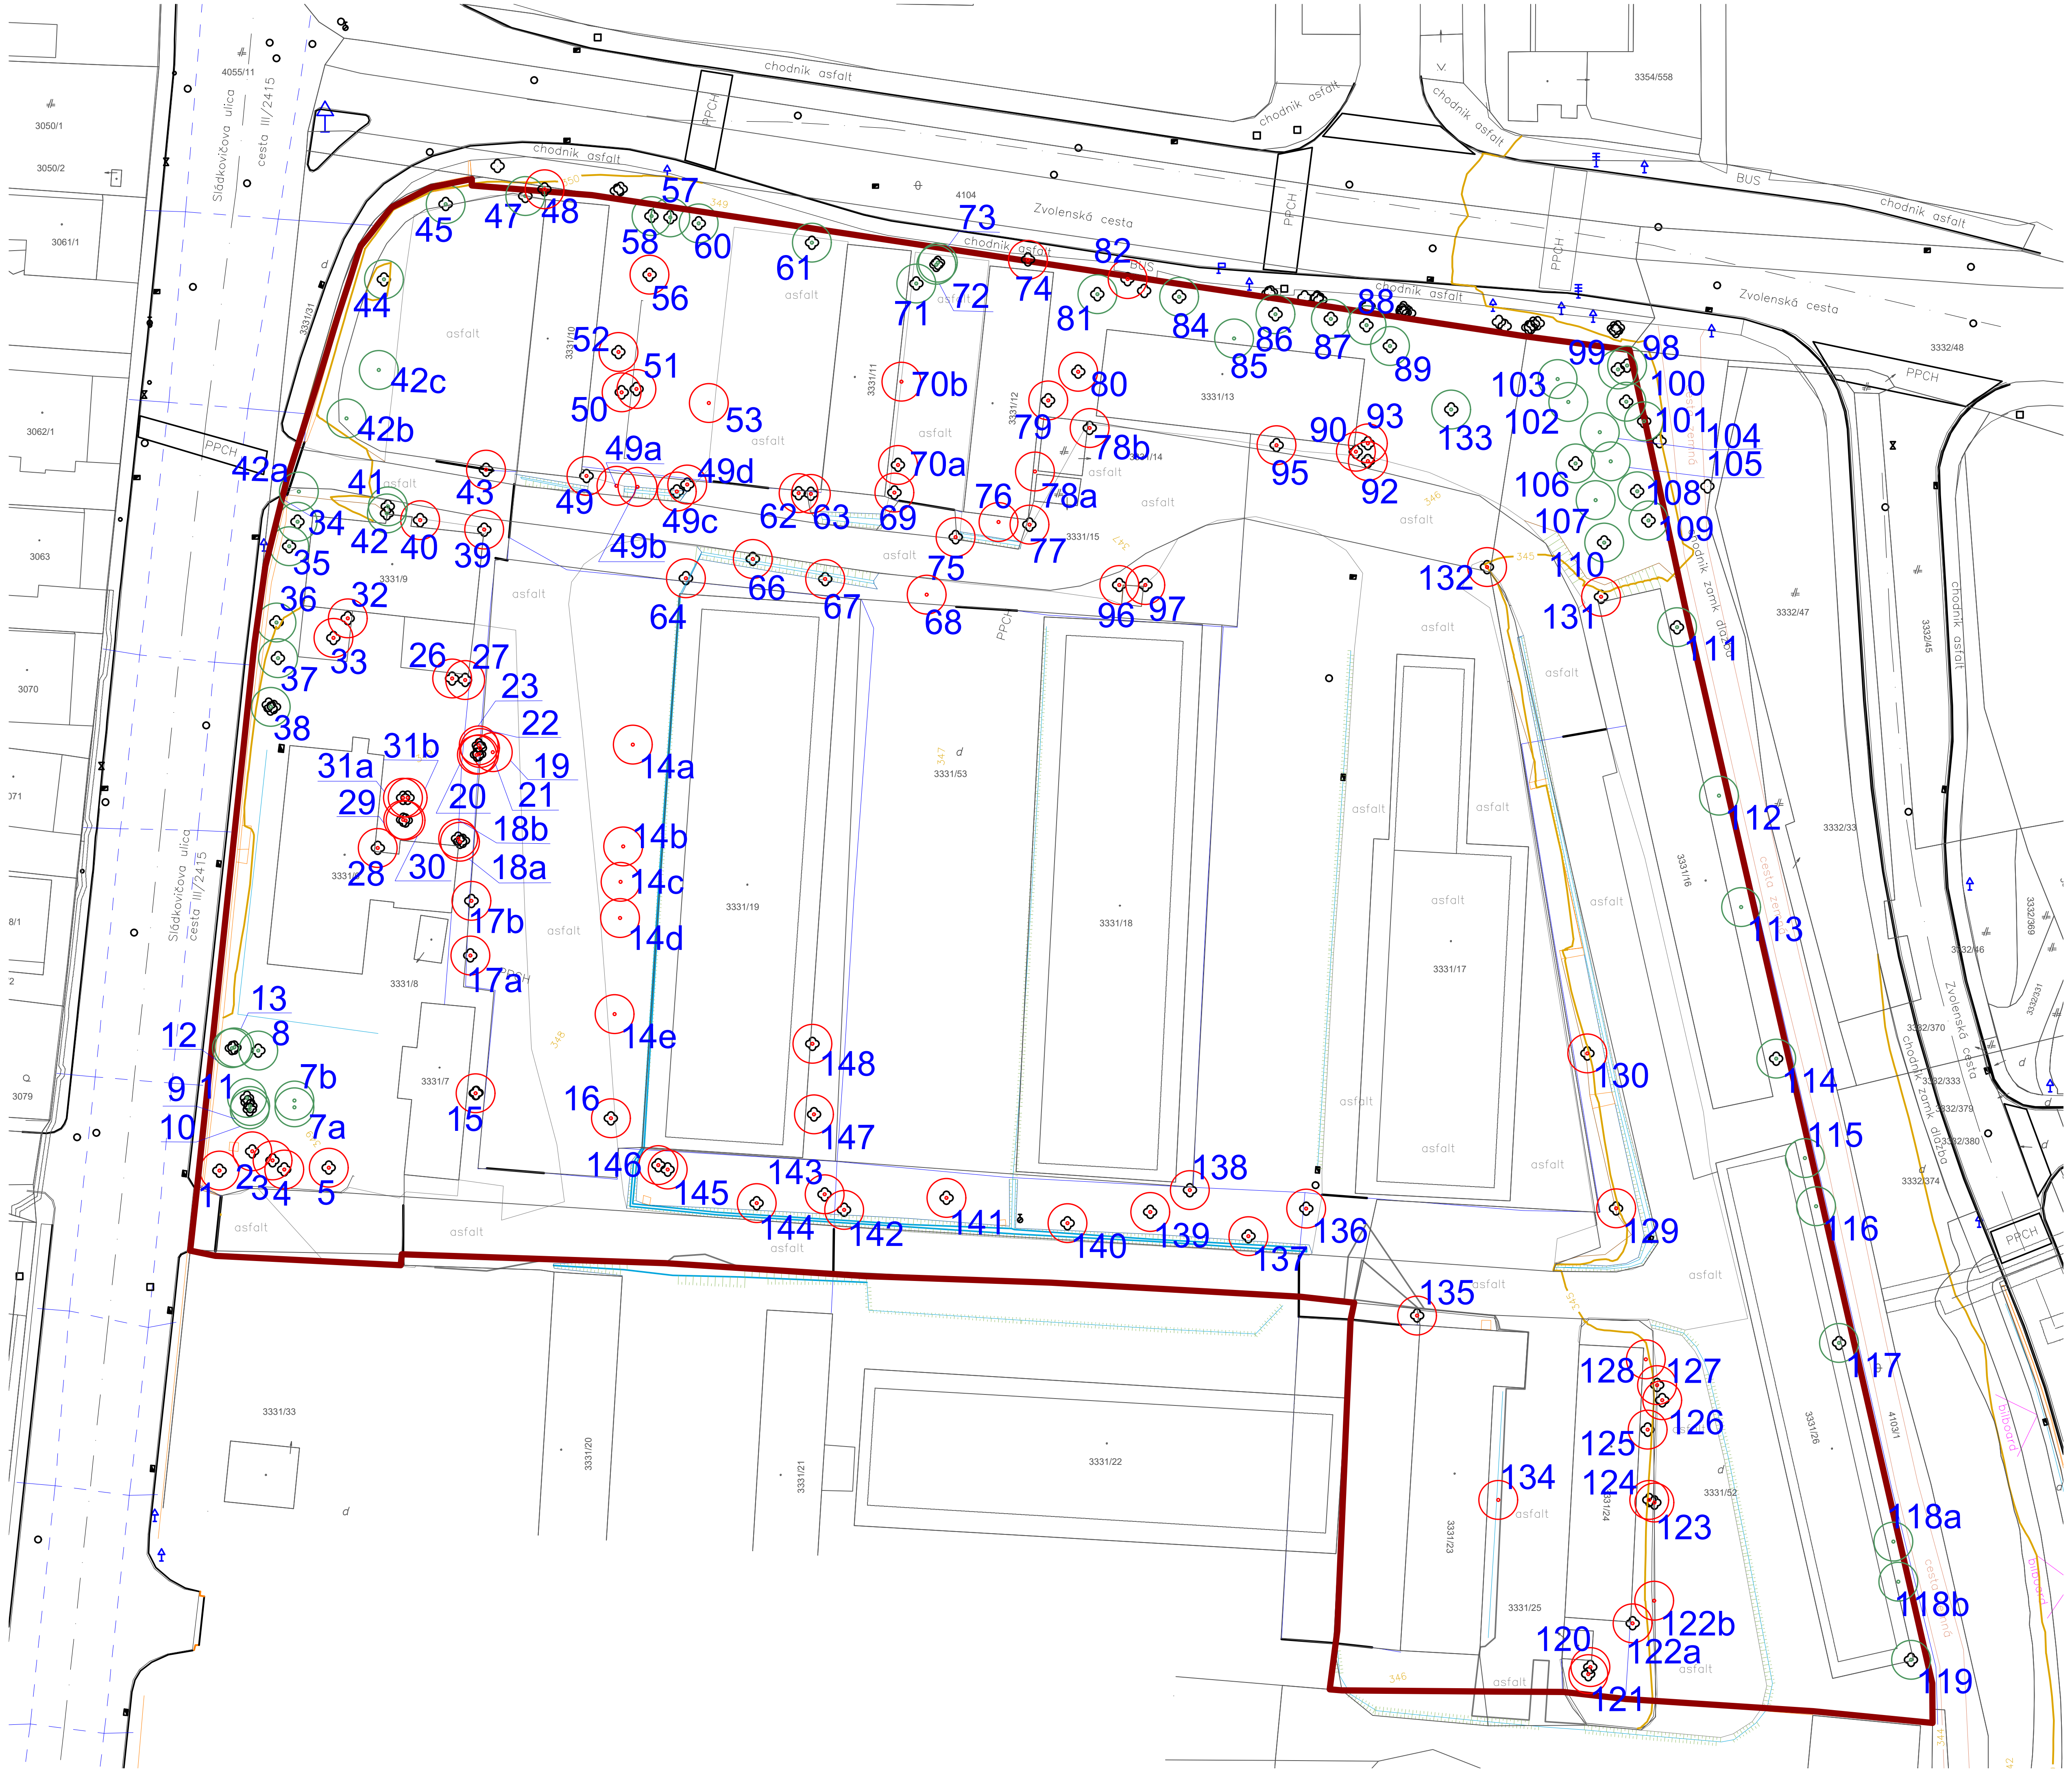



## ZOZNAM ZAMERANEJ VEGETÁCIE

1. *Tilia cordata*
2. *Prunus sp.*
3. *Prunus sp.*
4. *Pinus sylvestris*
5. *Pinus sylvestris*
7a. *Pinus sylvestris*
7b. Pinus sylvestris
8. Picea rubens
9. *Thuja occidentalis*
10. *Thuja occidentalis*
11. *Tilia cordata*
12. *Tilia cordata*
13. *Tilia cordata*
14a. Salix alba
14b. Salix alba
14c. Salix alba
14d. Salix caprea
14e. Salix alba
15. *Acer campestre*
16. *Tilia cordata*
17a. Malus sp.
17b. Acer campestre
18a. Tilia cordata
18b. Acer campestre
19. *Salix caprea*
20. Tilia cordata
21. Tilia cordata
22. Tilia cordata
23. Tilia cordata
26. Tilia cordata
27. Salix caprea
28. Sambucus nigra
29. Prunus sp.
30. Prunus sp.
31a. Fraxinus ornus
31b. Fraxinus ornus
32. Tilia cordata
33. Tilia cordata
34. Tilia cordata
35. Tilia cordata
36. Tilia cordata
37. Tilia cordata
38. Tilia cordata
39. Betula pendula
40. Salix caprea
41. Betula pendula
42. Salix caprea
42a. Betula pendula
42b. Fraxinus excelsior
42c. Salix caprea
43. Populus tremula
44. Populus tremula
45. *Betula pendula*
47. Acer pseudoplatanus
48. Acer pseudoplatanus
49. Salix caprea
49a. Acer campestre
49b. Acer campestre
49c. Malus sp.
49d. Pyrus sp.
50. Salix caprea
51. Ulmus laevis
52. Salix caprea
53. Betula pendula
56. Prunus sp.
57. Prunus sp.
58. Prunus sp.
60. Fraxinus excelsior
61. Betula pendula
62. Betula pendula
63. Fraxinus excelsior
64. Fraxinus excelsior
66. Malus sp.
67. Pyrus sp.
68. Robinia psedoacacia
69. Betula pendula
70a. Robinia psedoacacia
70b. Salix caprea
71. Populus tremula
72. Acer pseudoplatanus
73. Robinia psedoacacia
74. Prunus sp.
75. Acer pseudoplatanus
76. Malus sp.
77. Malus sp.
78a. Betula pendula
78b. Betula pendula
79. Fraxinus excelsior
80. Acer pseudoplatanus
81. Robinia psedoacacia
82. Acer campestre
84. Robinia psedoacacia
85. *Prunus sp.*
86. *Prunus sp.*
87. *Robinia psedoacacia*
88. *Robinia psedoacacia*
89. *Prunus sp.*
90. *Prunus sp.*
92. *Acer pseudoplatanus*
93. *Robinia psedoacacia*
95. *Malus sp.*
96. *Acer campestre*
97. *Prunus sp.*
98. *Robinia psedoacacia*
99. *Fraxinus excelsior*
100. *Robinia psedoacacia*
101. *Fraxinus excelsior*
102. *Fraxinus excelsior*
103. *Fraxinus excelsior*
104. *Fraxinus excelsior*
105. *Fraxinus excelsior*
106. *Prunus sp.*
107. *Fraxinus excelsior*
108. *Fraxinus excelsior*
109. *Robinia psedoacacia*
110. *Prunus domestica subsp. syriaca*
111. *Acer campestre*
112. *Robinia psedoacacia*
113. *Robinia psedoacacia*
114. *Robinia psedoacacia*
115. *Robinia psedoacacia*
116. *Robinia psedoacacia*
117. *Robinia psedoacacia*
118a. *Fraxinus excelsior*
118b. *Fraxinus excelsior*
119. *Robinia psedoacacia*
120. *Betula pendula*
121. *Betula pendula*
122a. *Fraxinus excelsior*
122b. *Malus sp.*
123. *Fraxinus excelsior*
124. *Robinia psedoacacia*
125. *Fraxinus excelsior*
126. *Robinia psedoacacia*
127. *Prunus sp.*
128. *Prunus sp.*
129. *Fraxinus excelsior*
130. *Fraxinus excelsior*
131. *Prunus sp.*
132. *Prunus sp.*
133. *Acer campestre*
134. *Salix caprea*
135. *Betula pendula*
136. *Prunus sp.*
137. *Pyrus sp.*
138. *Fraxinus excelsior*
139. *Malus sp.*
140. *Prunus sp.*
141. *Prunus sp.*
142. *Malus sp.*
143. *Prunus sp.*
144. *Malus sp.*
145. *Malus sp.*
146. *Pyrus sp.*
147. *Salix alba*
148. *Salix caprea*

## LEGENDA

- hranica riešeného územia
- polohopis
- zachovaná drevina
- drevina na výrub

| | |
|---|---|
| **projekt.** | BANSKÁ BYSTRICA - IBC a HS - výstavba objektov |
| **zadávateľ.** | Architektonické štúdio Atrium s.r.o.<br>Mlynská 27, 040 01 Košice |
| **miesto stavby.** | Sladkovičova ulica, Banská Bystrica, k.ú. Radvaň |
| **stupeň.** | DUR |
| **autor.** | MILS - ARCHITEKTÚRA A KRAJINA |
| **kreslil.** | ING. MARTIN MALACHOVSKÝ<br>ING. TERÉZIA KOPENCOVÁ |
| **názov výkresu.** | DENDROLOGICKÝ PRIESKUM |

| formát. | číslo projektu. | mierka. | dátum. |
|---|---|---|---|
| 800x297 | - | 1:750 | 9/2024 |

Autor má vyhradené právo udeľovať súhlas na každé použitie diela, na ochranu pred zásahom do diela, na autorskú korektúru diela (dozor autora nad zhotovením) a iné práva podľa autorského zákona. Zodpovedná osoba, ktorá narába s obsahom tohto dokumentu je povinná naštudovať si jeho obsah a v prípade nejasností musí tieto zistenia neodkladne oznámiť autorovi a v ďaľšom postupe sa riadiť jeho pokynmi.V prípade, že tak neurobí, berie plnú zodpovednosť za škody spôsobené neporozumením alebo zlým výkladom obsahu tohto dokumentu.

Tento dokument je majetkom projektanta, nesmie byť použitý pre výstavbu, reprodukovaný, upravený alebo napodobňovaný bez súhlasu autora.