


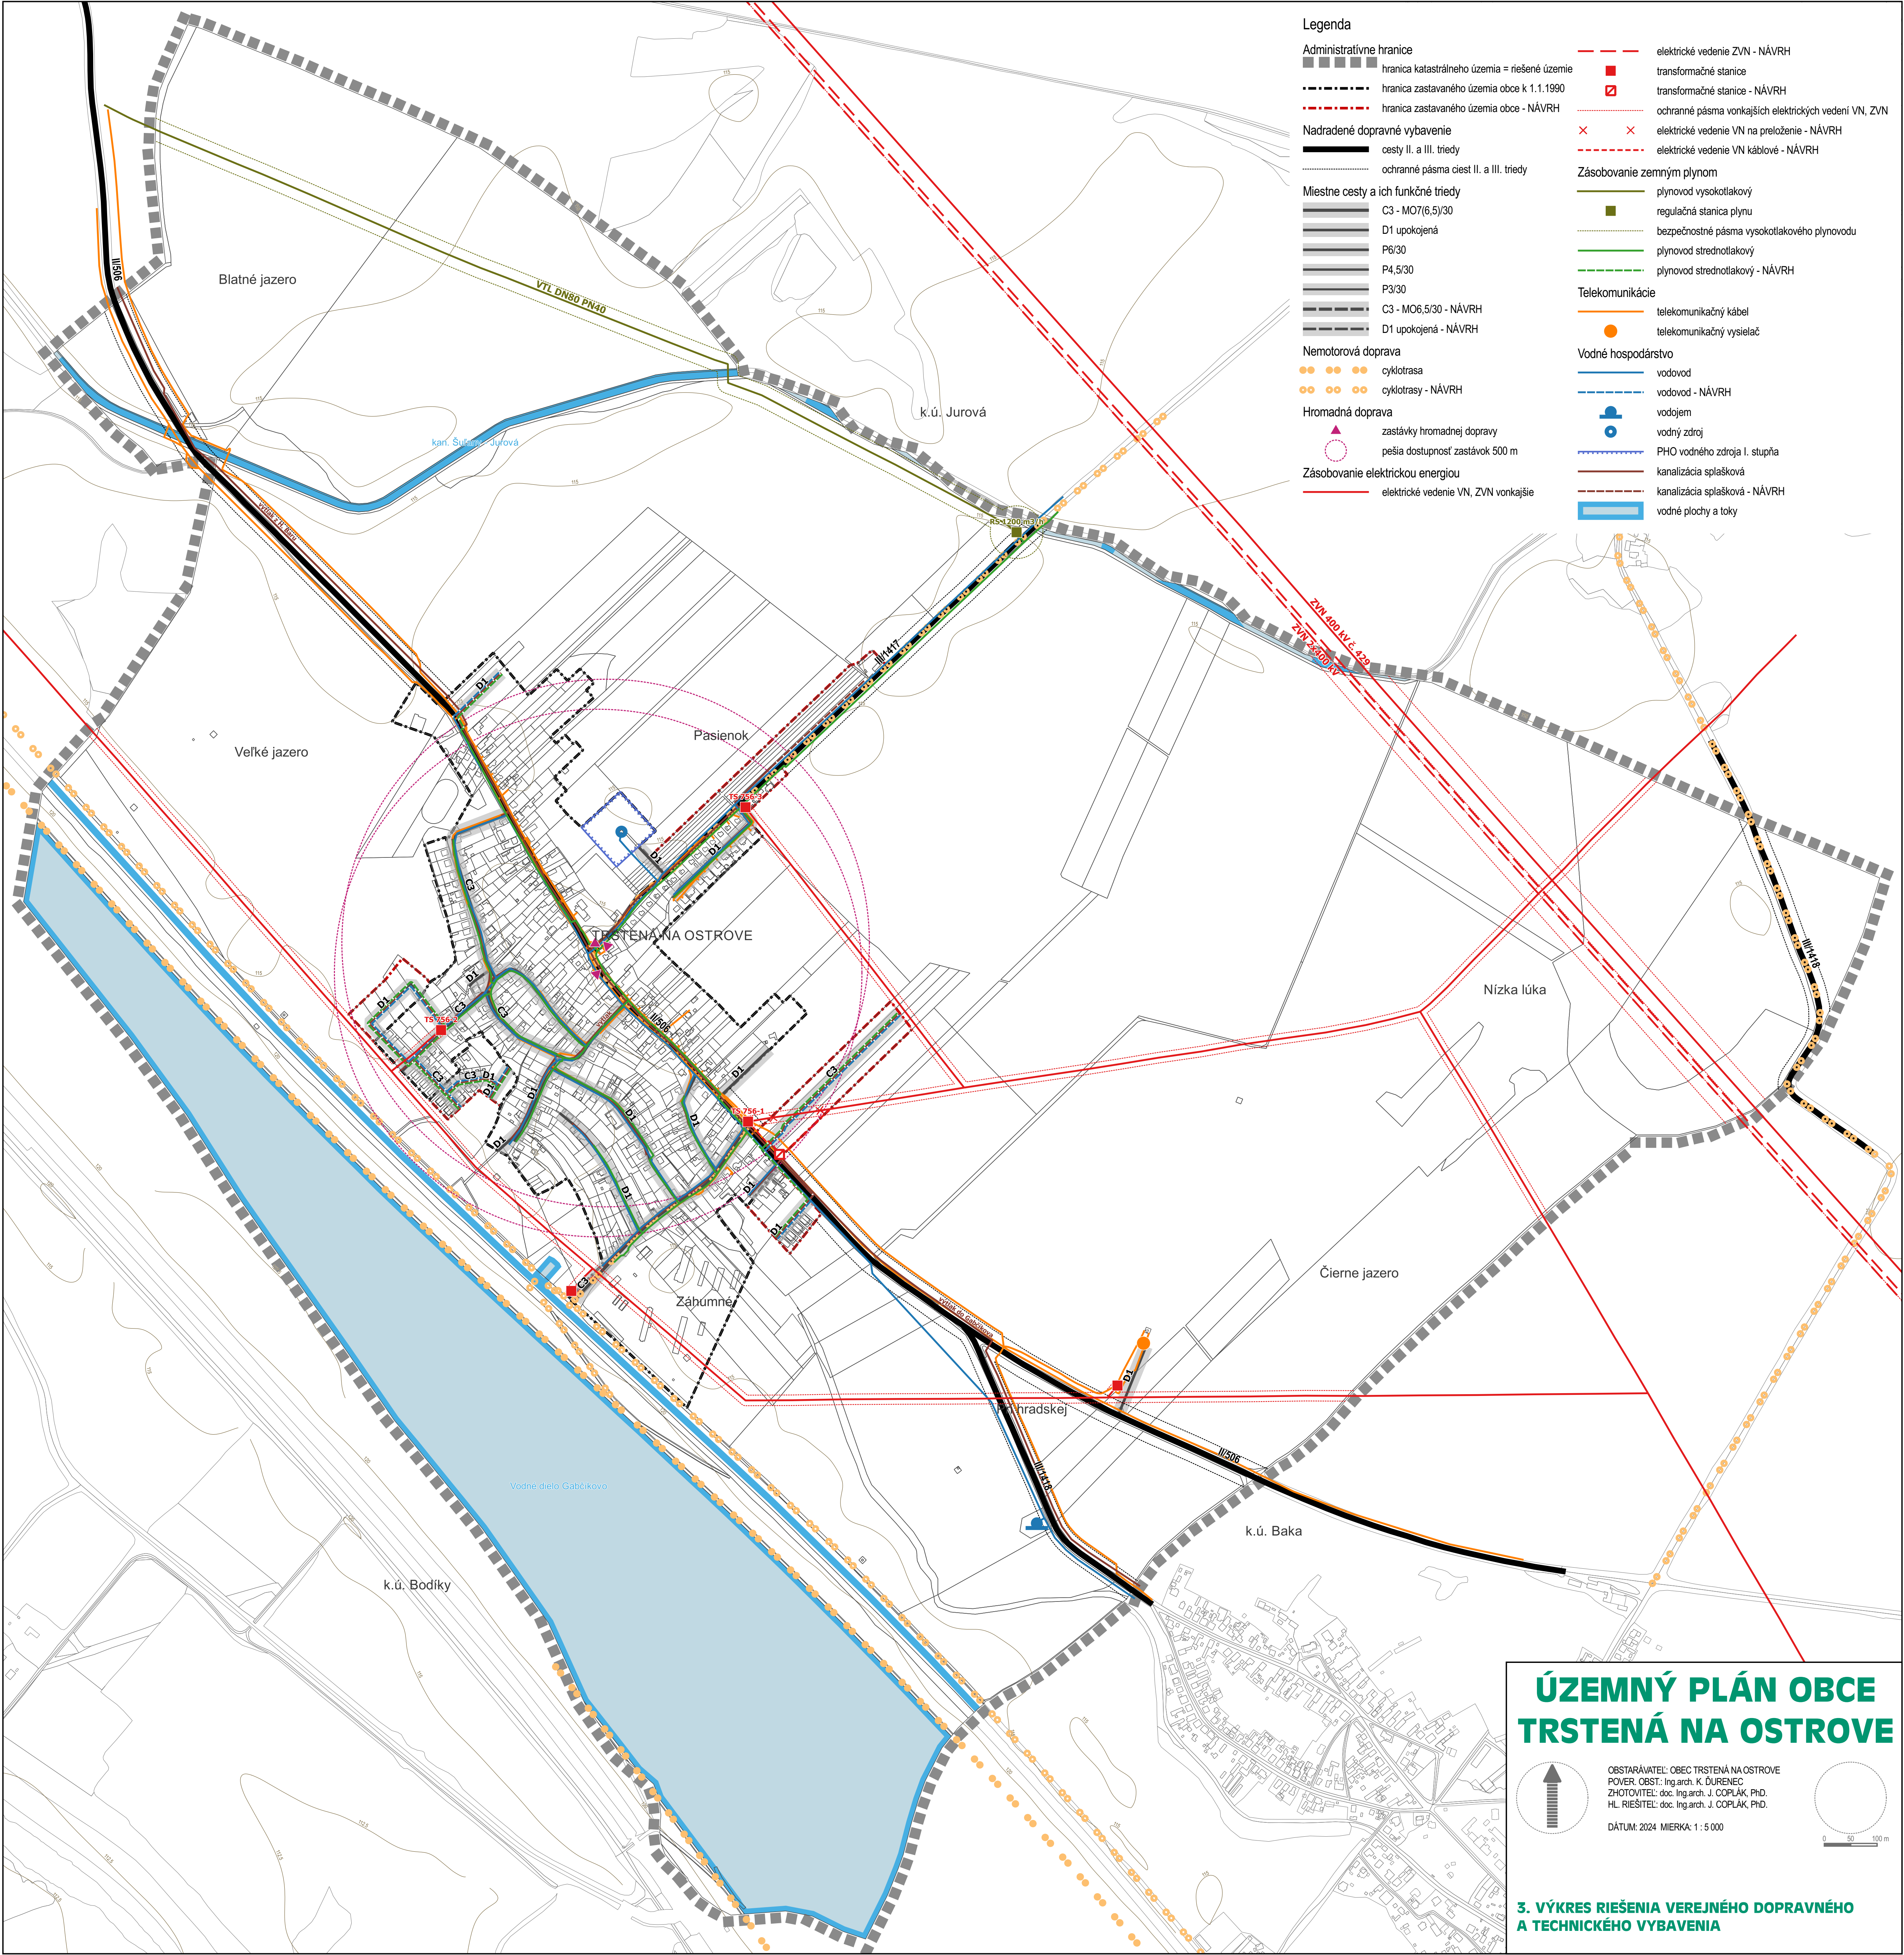

# ÚZEMNÝ PLÁN OBCE TRSTENÁ NA OSTROVE

OBSTARÁVATEL: OBEC TRSTENÁ NA OSTROVE  
POVER. OBST.: Ing.arch. K. ĎURENČEK  
ZHOTOVITEĽ: doc. Ing.arch. J. COPLÁK, PhD.  
HL. RIEŠITEĽ: doc. Ing.arch. J. COPLÁK, PhD.  
DÁTUM: 2024 MIERKA: 1 : 5 000

## 3. VÝKRES RIEŠENIA VEREJNÉHO DOPRAVNÉHO A TECHNICKÉHO VYBAVENIA