

ZOZNAM VEREJNOPROSPEŠNÝCH STAVIEB
1 – rekonštrukcia a rozšírenie ciest II. a III. triedy *
2 – výstavba miestnych a upokojených ciest *
3 – rekonštrukcia a rozšírenie miestnych a upokojených ciest *
4 – cyklistické trasy
5 – elektrické vedenie ZVN 2x400 kV
6 – transformačné stanice, vrátane prívodných vedení
7 – inžinierske siete (splašková kanalizácia, rozvody vody, plynu, elektrickej energie, verejného osvetlenia, telekomunikácií/rozhlasu)
8 – rekonštrukcia a dobudovanie športového areálu
9 – zelená a krajinná infraštruktúra, vrátane líniovej zelene
* vrátane chodníkov

Legenda

Administratívne hranice

- hranica katastrálneho územia = riešené územie
- hranica zastavaného územia obce k 1.1.1990
- hranica zastavaného územia obce - NÁVRH

Dopravné a technické vybavenie


- cesty II. a III. triedy
- miestne a upokojené cesty, poľné cesty
- miestne a upokojené cesty - NÁVRH
- cyklotrasa
- cyklotrasy - NÁVRH
- zastávky hromadnej dopravy
- elektrické vedenie VN, ZVN vonkajšie
- elektrické vedenie ZVN - NÁVRH
- elektrické vedenie VN na preloženie - NÁVRH
- plynovod vysokotlakový
- transformačné stanice
- transformačné stanice - NÁVRH
- regulačná stanica plynu
- telekomunikačný vysielač
- vodný zdroj
- vodojem

Limity využitia územia


- centrálna zóna obce (hranica)
- ochranné pásma ciest II. a III. triedy
- ochranné pásma vonkajších elektrických vedení VN, ZVN
- bezpečnostné pásma vysokotlakového plynovodu
- PHO vodného zdroja I. stupňa
- liniová zeleň
- liniová zeleň - NÁVRH
- skládka (podľa ŠGÚ DŠ)

Priestorovo-funkčné celky (funkčné využitie územia)


- obytné územie B1
- zmiešané územie Z1 (centr. zóna obce)
- rekreačné územie R1 (šport)
- rekreačné územie R2 (rekreácia v krajine)
- výrobné územie V1
- výrobné územie V2
- územie bez zástavby K1
- územie bez zástavby K2 (cintorín)
- územie bez zástavby K3 (záhrady)
- územie bez zástavby K4 (les)
- územie bez zástavby K5 (orná pôda)

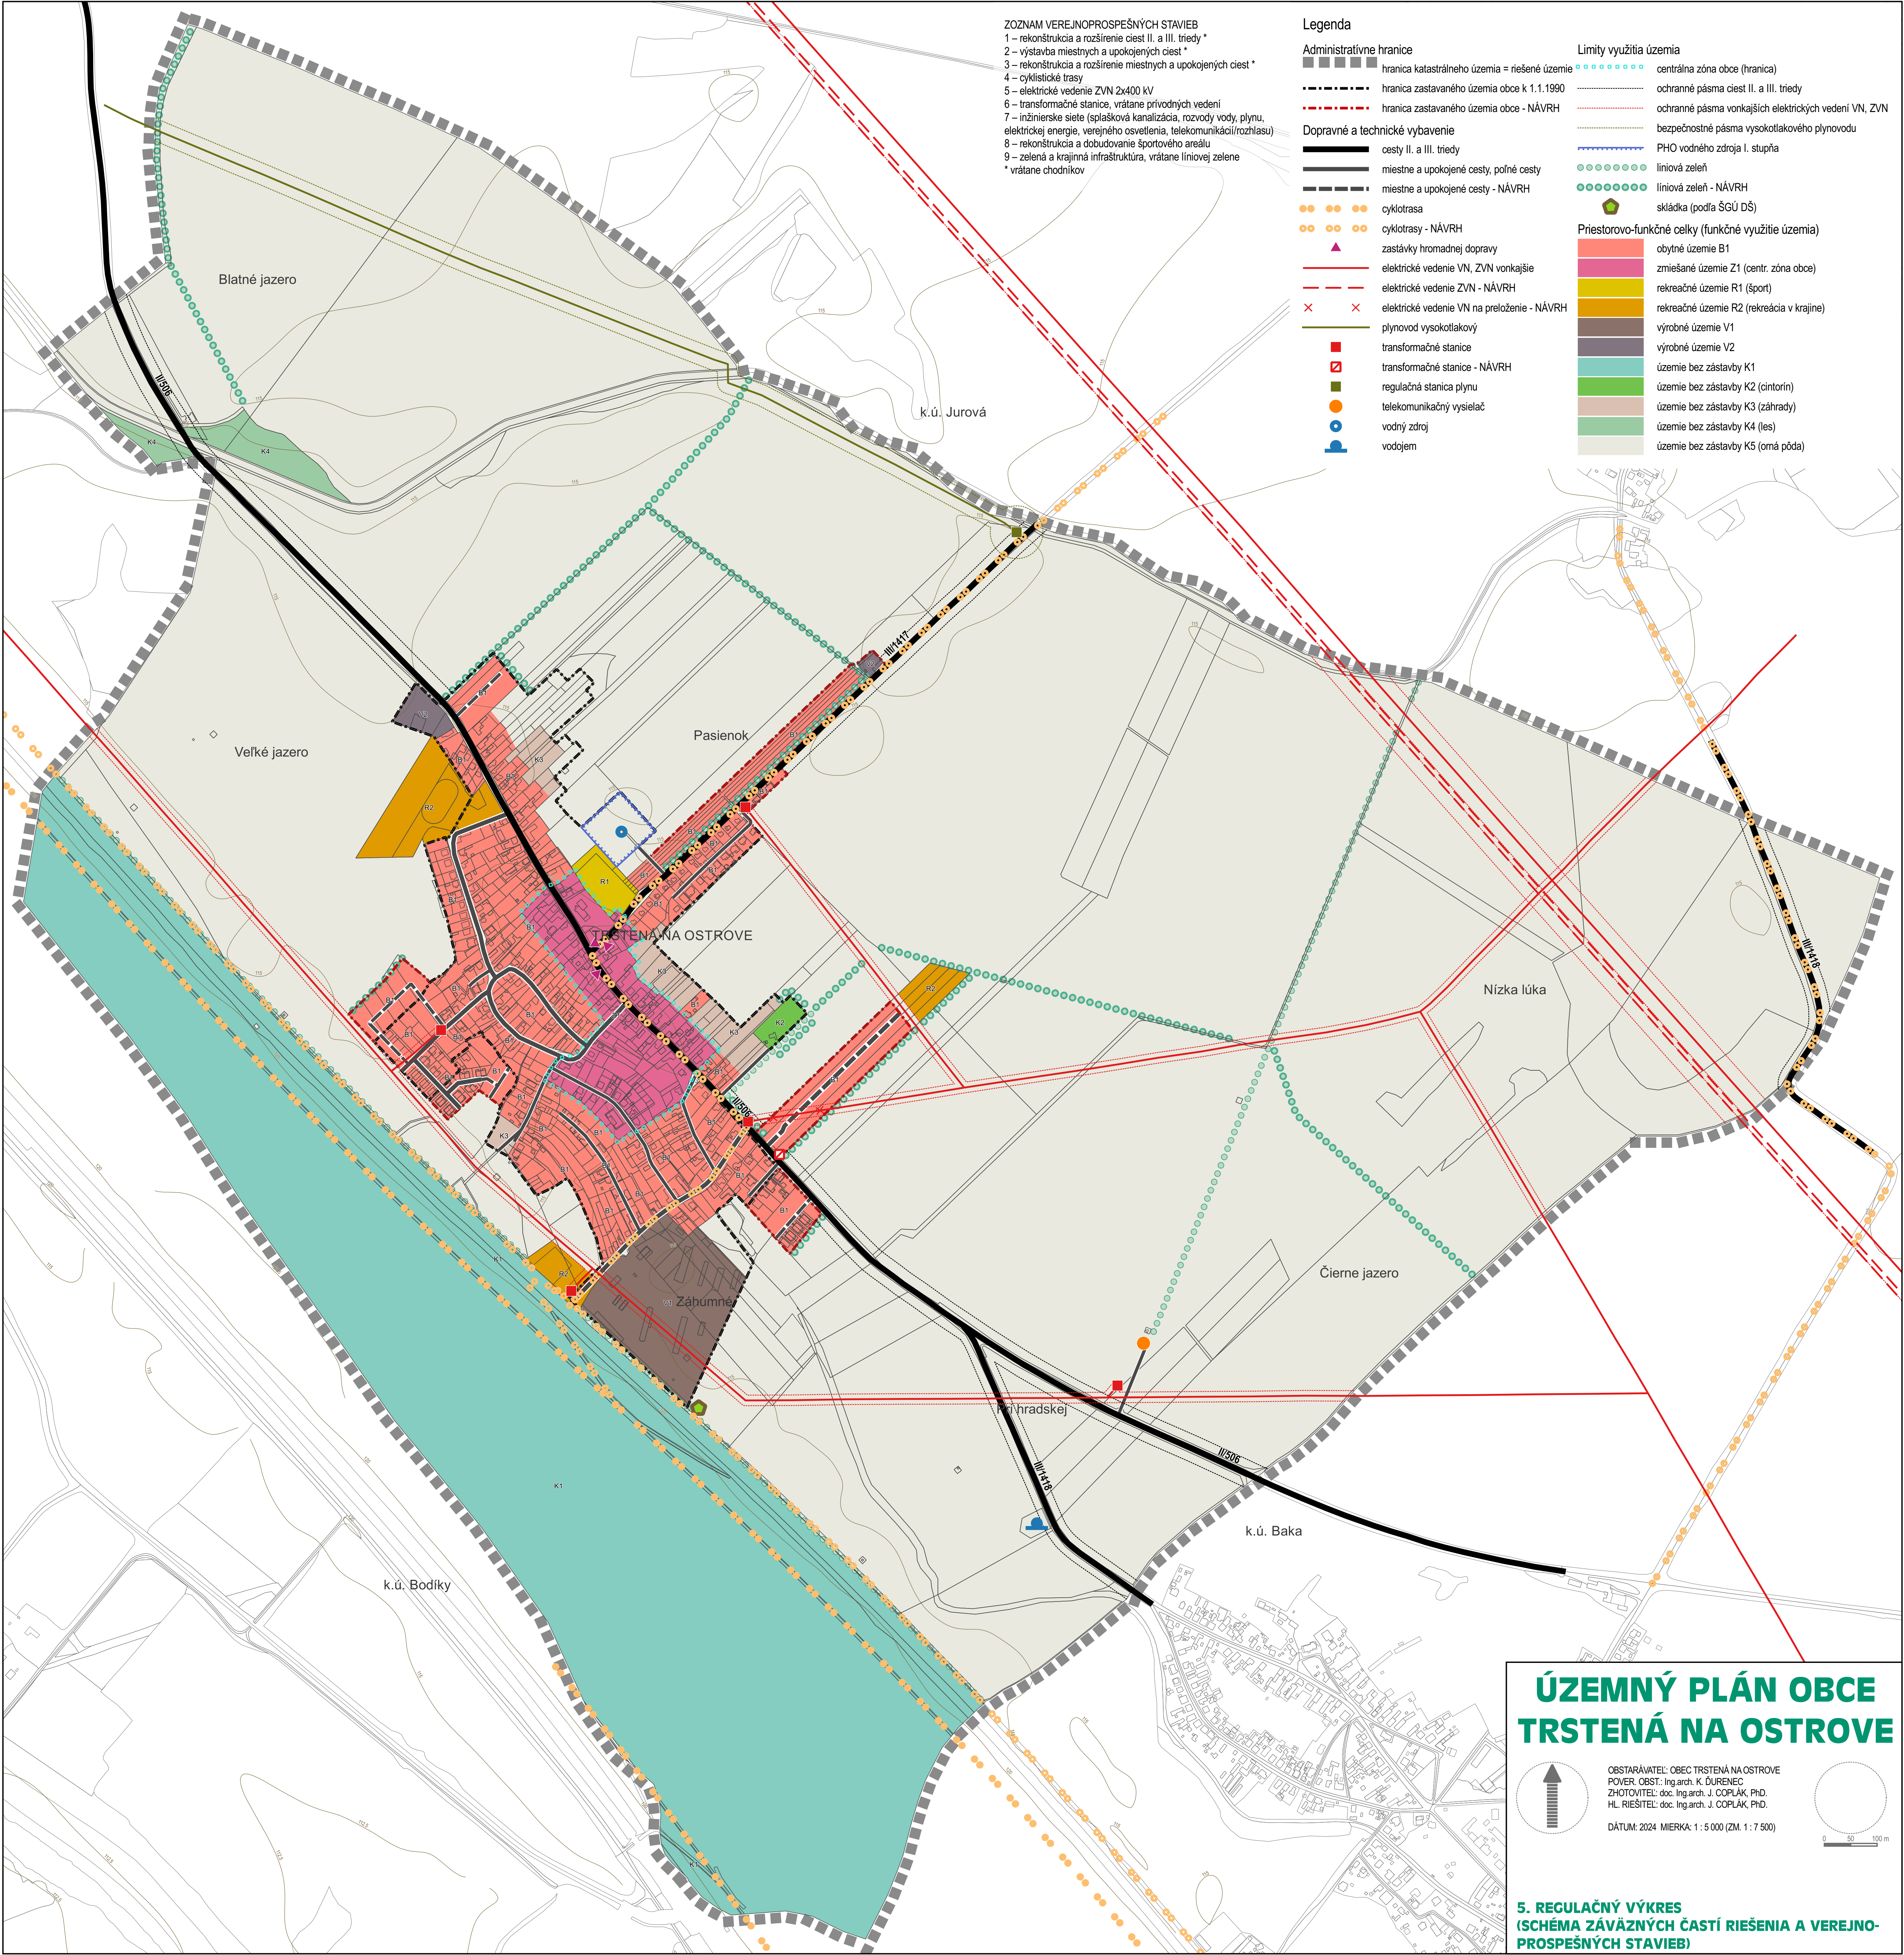

ÚZEMNÝ PLÁN OBCE TRSTENÁ NA OSTROVE

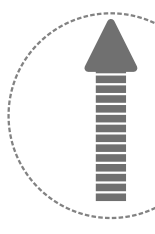

OBSTARÁVATEL: OBEC TRSTENÁ NA OSTROVE
POVER. OBST.: Ing.arch. K. DURENEC
ZHOTOVITEL: doc. Ing.arch. J. COPLAK, PhD.
HL. RIEŠITEL: doc. Ing.arch. J. COPLAK, PhD.
DÁTUM: 2024 MIERKA: 1 : 5 000 (ZM. 1 : 7 500)

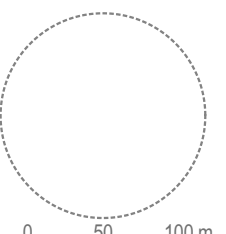

**5. REGULAČNÝ VÝKRES
(SCHÉMA ZÁVÄZNÝCH ČASTÍ RIEŠENIA A VEREJNO-
PROSPEŠNÝCH STAVIEB)**