


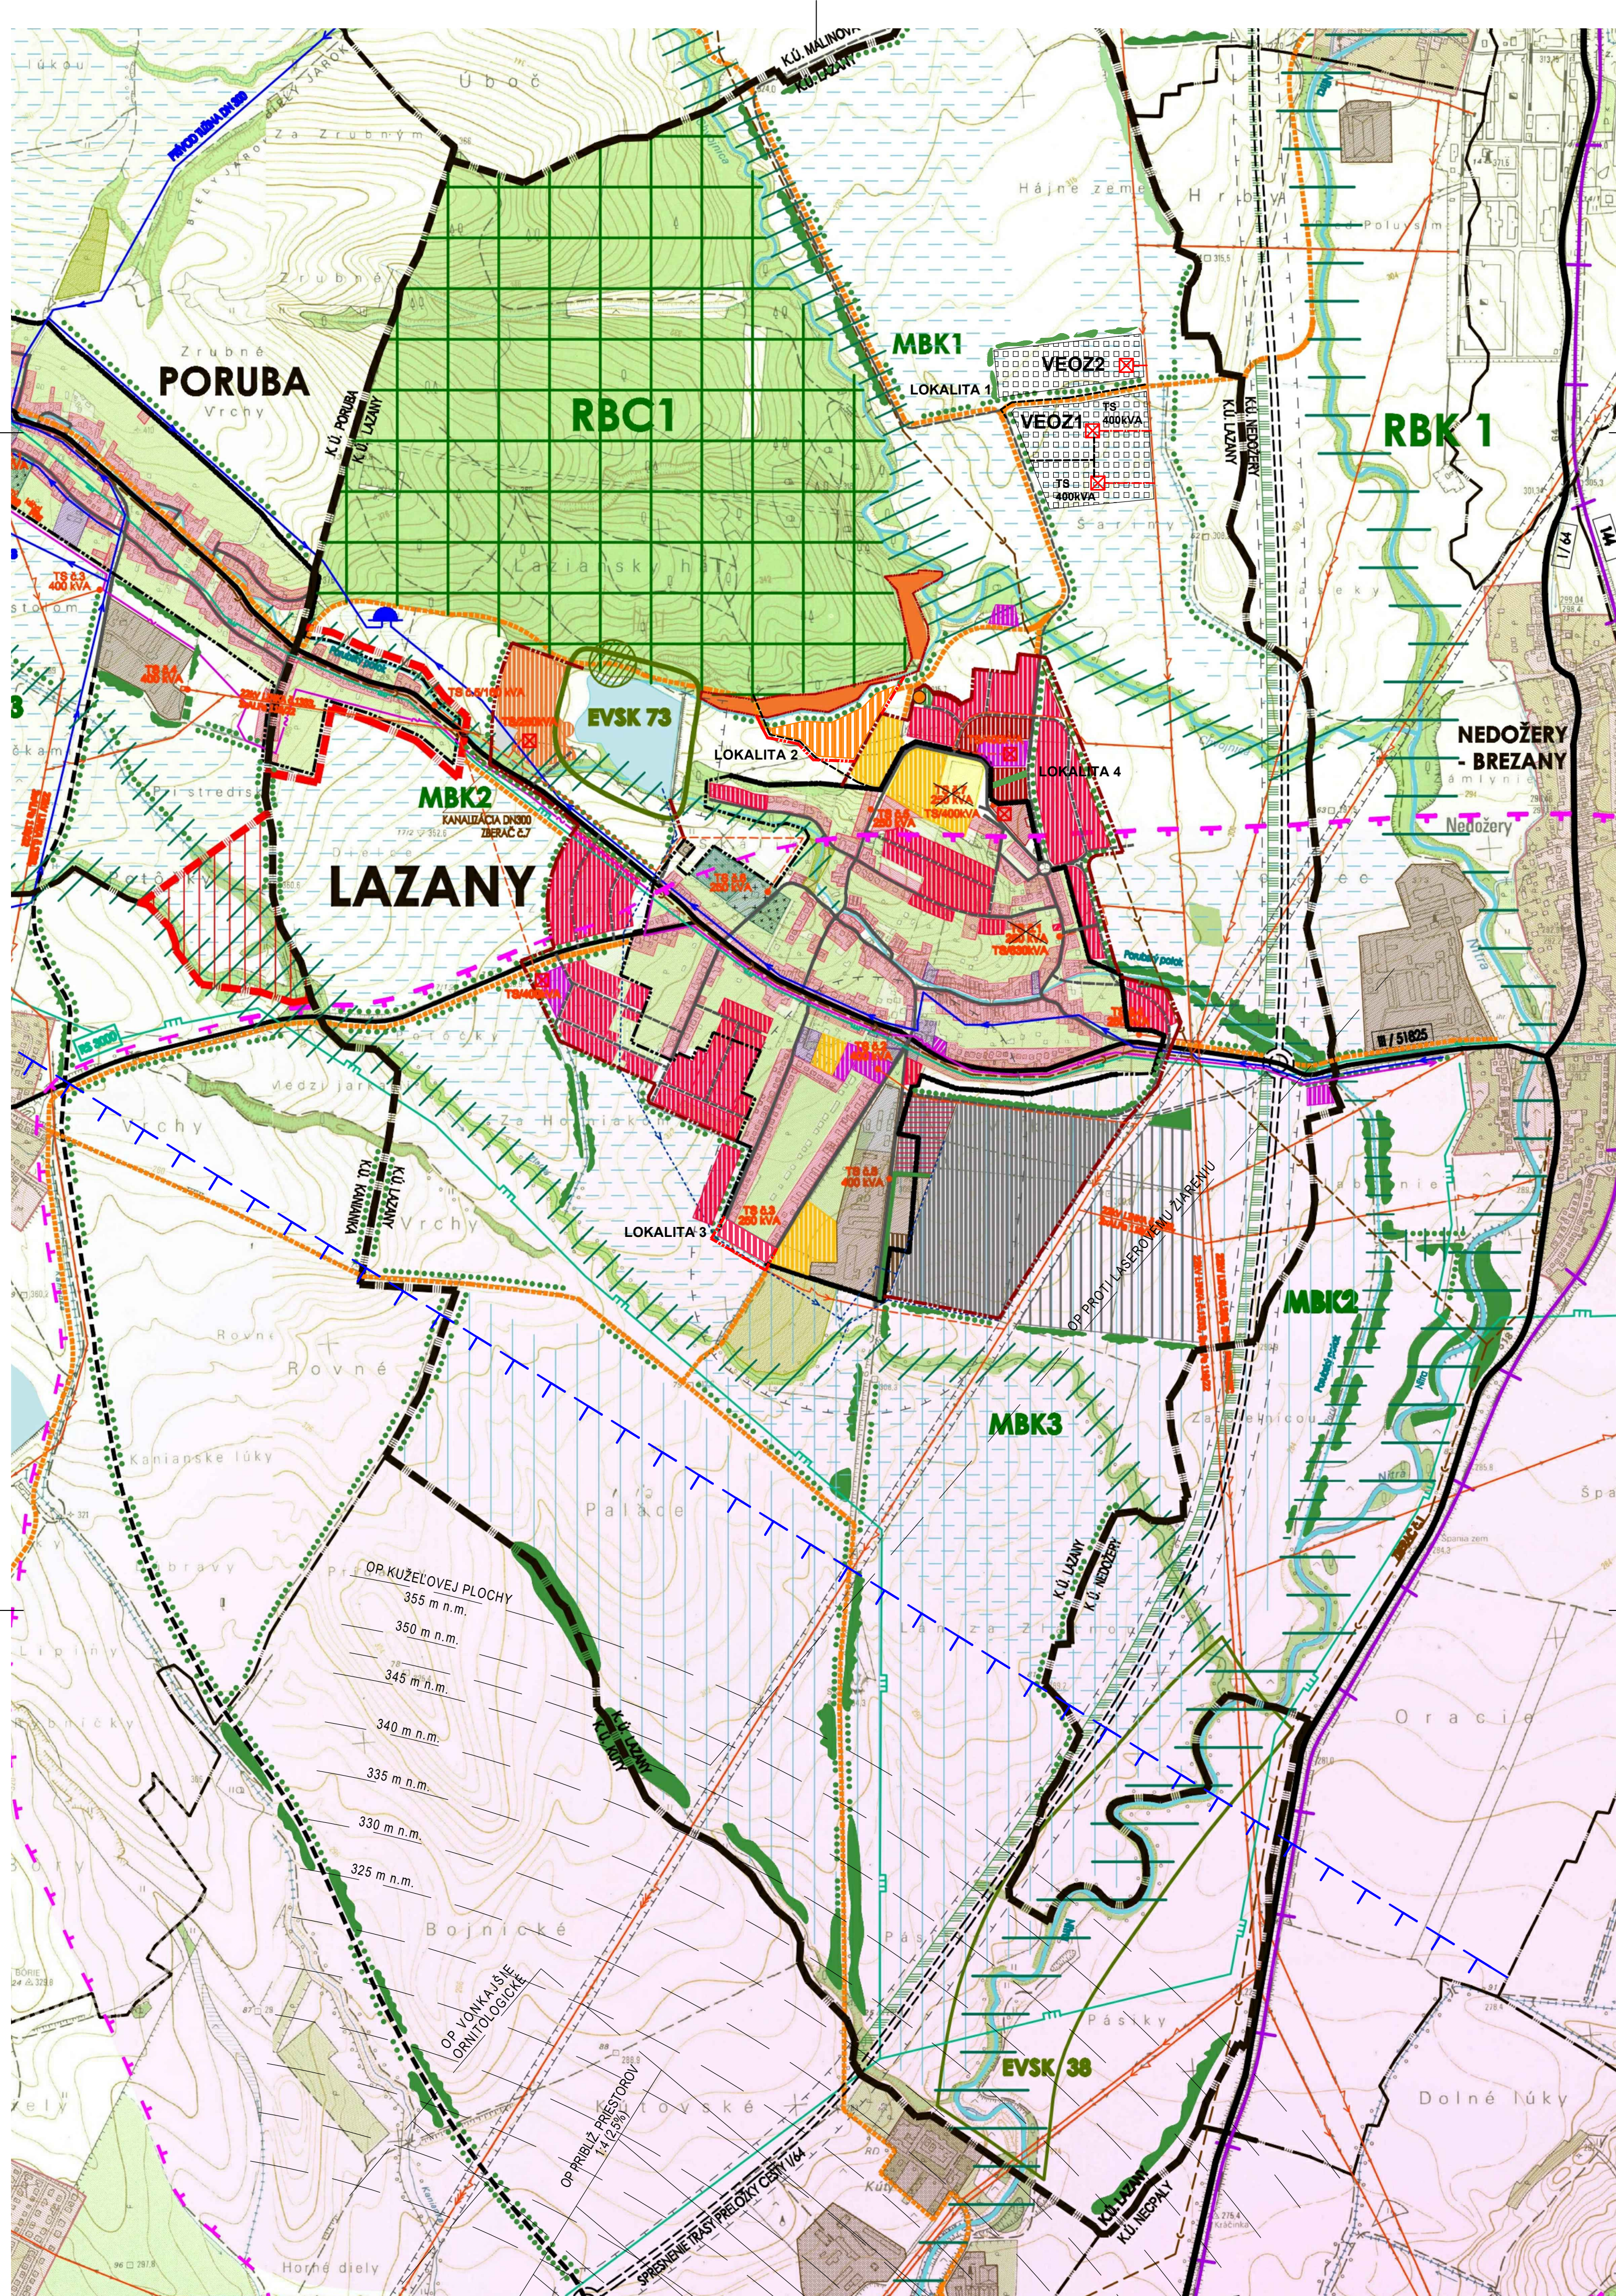

LEGENDA

SIDELNÁ ŠTRUKTÚRA

STAV	NÁVRH	
		HRANICA KATASTRÁLNEHO ÚZEMIA OBCE LAZANY - HRANICA RIEŠENÉHO ÚZEMIA ÚPN
		HRANICA KATASTRÁLNEHO ÚZEMIA OKOLITÝCH OBČÍ
		HRANICA ZASTAVANÉHO ÚZEMIA OBCE
		PLOCHY FUNKCIE BÝVANIA
		PLOCHY FUNKCIE OBČANSKEJ VYBAVENOSTI
		PLOCHY A OBJEKTY CESTOVNÉHO RUCHU A REKREÁCIE
		ZÁHRADKÁRSKA OBLASŤ
		PLOCHY FUNKCIE VÝROBY ENERGIE Z OBNOVITELNÝCH ZDROJOV - VEOZ
		PLOCHY KOMUNÁLNEJ A REMESELNEJ VÝROBY, MIESTNEHO PRIEMYSLU A SKLADOV
		PLOCHY DISPONIBILNÉ PRE PRIEMYSelnÚ VÝROBU A SKLADY VO VÝHRADE
		PLOCHY FUNKCIE HRÁRK A ŠPORTOVEJ VYBAVENOSTI
		LYŽARSKÝ VLEK
		PLOCHY ZIAZDOVÉHO LYŽOVANIA
		TRASY BEŽECKÉHO LYŽOVANIA
		PLOCHY ZÁHRAD PRI RODINNÝCH DOMOV
		PLOCHA AREÁLU POĽNOHOSPODÁRSKEJ VÝROBY
		PLOCHA ONTIOFÁ
		PLOCHY ZASTAVANÝCH ÚZEMÍ OKOLITÝCH OBČÍ
		PLOCHY LESOV
		LÚKY, PASENÍKY A PLOCHY POĽNOHOSPODÁRSKEJ PÔDY
		SADY, VINOHRADY
		VODNÉ TOKY A PLOCHY

DOPRAVA A TECHNICKÁ INFRAŠTRUKTÚRA

		CESTY I. TRIEDY S OZNAČENÍM
		CESTY I. TRIEDY VO VÝHRADE
		CESTY REGIONÁLNE S OZNAČENÍM - FUNKCIA ZBERNÁ
		MIESTNE CESTY - FUNKCIA OBSLUŽNÁ A PRÍSTUPOVÁ
		ZNAČKOVANÉ PEŠESTURISTICKÉ CHODNÍKY
		ŽELEZNÍČNÁ TRÁŤ REGIONÁLNA
		VODNÝ ZDROJ
		VODOJEM
		SKUPINOVÝ VODOVOD TUŽINA-DUBNICA-KANIANKA A PRÍVOD PRE OBCE PORUBA-LAZANY-NEDOŽERY-BREZANY
		HLAVNÉ PODZEMNÉ POTRUBIE ZÁVLHOVEJ VODY
		ZÁVLAHY / ODVODNENIA NA POĽNOHOSPODÁRSKEJ PÔDE
		SPLAŠKOVÁ KANALIZÁCIA PODĽA DOKUMENTÁCIE PRE ÚZEMNÉ KONANIE - SÚSTAVA NA ODKANALIZOVANIE A ČISTENIE ODPADOVÝCH VÔD V OKRESE PREVIDZA
		NADZEMNÉ ELEKTRICKÉ VEDENIA VN 220 KV
		NADZEMNÉ ELEKTRICKÉ VEDENIA VN 22 KV
		NAVROVANÉ PREKLADKY A NOVÉ VEDENIE ULOŽENÉ V ZEMNÝCH KÁBLOCH
		TRANSFORMAČNÉ STANICE OZNAČENÍM
		PLYNOVODNÉ ROZVODY
		REGULAČNÁ STANICA PLYNU
		HRANICA DOBÝVACIEHO ÚZEMIA / CHLÚ /

ÚZEMNÝ PLÁN OBCE LAZANY



ÚSES - ÚZEMNÝ SYSTÉM EKOLOGICKEJ STABILITY

		BIOCENTRUM REGIONÁLNEHO VÝZNAMU S OZNAČENÍM
		BIOKORIDOR REGIONÁLNEHO VÝZNAMU S OZNAČENÍM
		BIOKORIDOR MIESTNEHO VÝZNAMU S OZNAČENÍM
		EKOLOGICKY VÝZNAMNÉ SEGMENTY KRAJINY
		LOKALITY GENOFONDOVO VÝZNAMNÝCH DRUHOV FAUNY A FLÓRY
		SPRÍEVODNÁ ZELENĽ VODNÝCH TOKOV - VODOOCHRANNÁ, PÔDOOCHRANNÁ
		NELESNÁ DREVINOVÁ VEGETÁCIA - PÔDOOCHRANNÁ, KRAJINOTVORNÁ, VETROLAMY
		IZOLAČNÁ ZELENĽ KOMUNIKÁCIE I/64 VO VÝHRADE VO ZÁSTAVBU OBCE
		LÍNOVÁ ZELENĽ - STROMORADIA
		PRÍESTOR EKOLOGICKY NARUŠENÝ
		OSOBITNÉ PRIESKUMNÉ ÚZEMIE BOJNICE - MINERÁLNE VODY

ATELIER OLYMPIA ■ URBANIZMUS, ÚZEMNÉ A KRAJINNÉ PLÁNOVANIE, ARCHITEKTÚRA
WOLKROVA 4, 851 01 BRATISLAVA 5, TEL/FAX 02 6241 0307, e-mail: atelier.olympia@stonline.sk

ÚZEMNÝ PLÁN OBCE LAZANY

Objednávateľ : OBEC LAZANY
Dátum : JÚN 2007
Riešiteľský kolektív: ING. ARCH. E. ŽOLNAYOVÁ, ING. ARCH. I. PETRO
ING. B. SÝKOROVÁ, ING. P. RAKŠANYI PhD., V. CHLPEK, ING. P. MUSIL, Š. MAYER-ELEKTROPROJEKCIA
KOMPLEXNÝ URBANISTICKÝ NÁVRH KATASTRÁLNEHO ÚZEMIA OBCE
NÁVRH TVORBY KRAJINY A OCHRANY PRÍRODY

M 1:10 000

3

FORMÁT 12XA4