


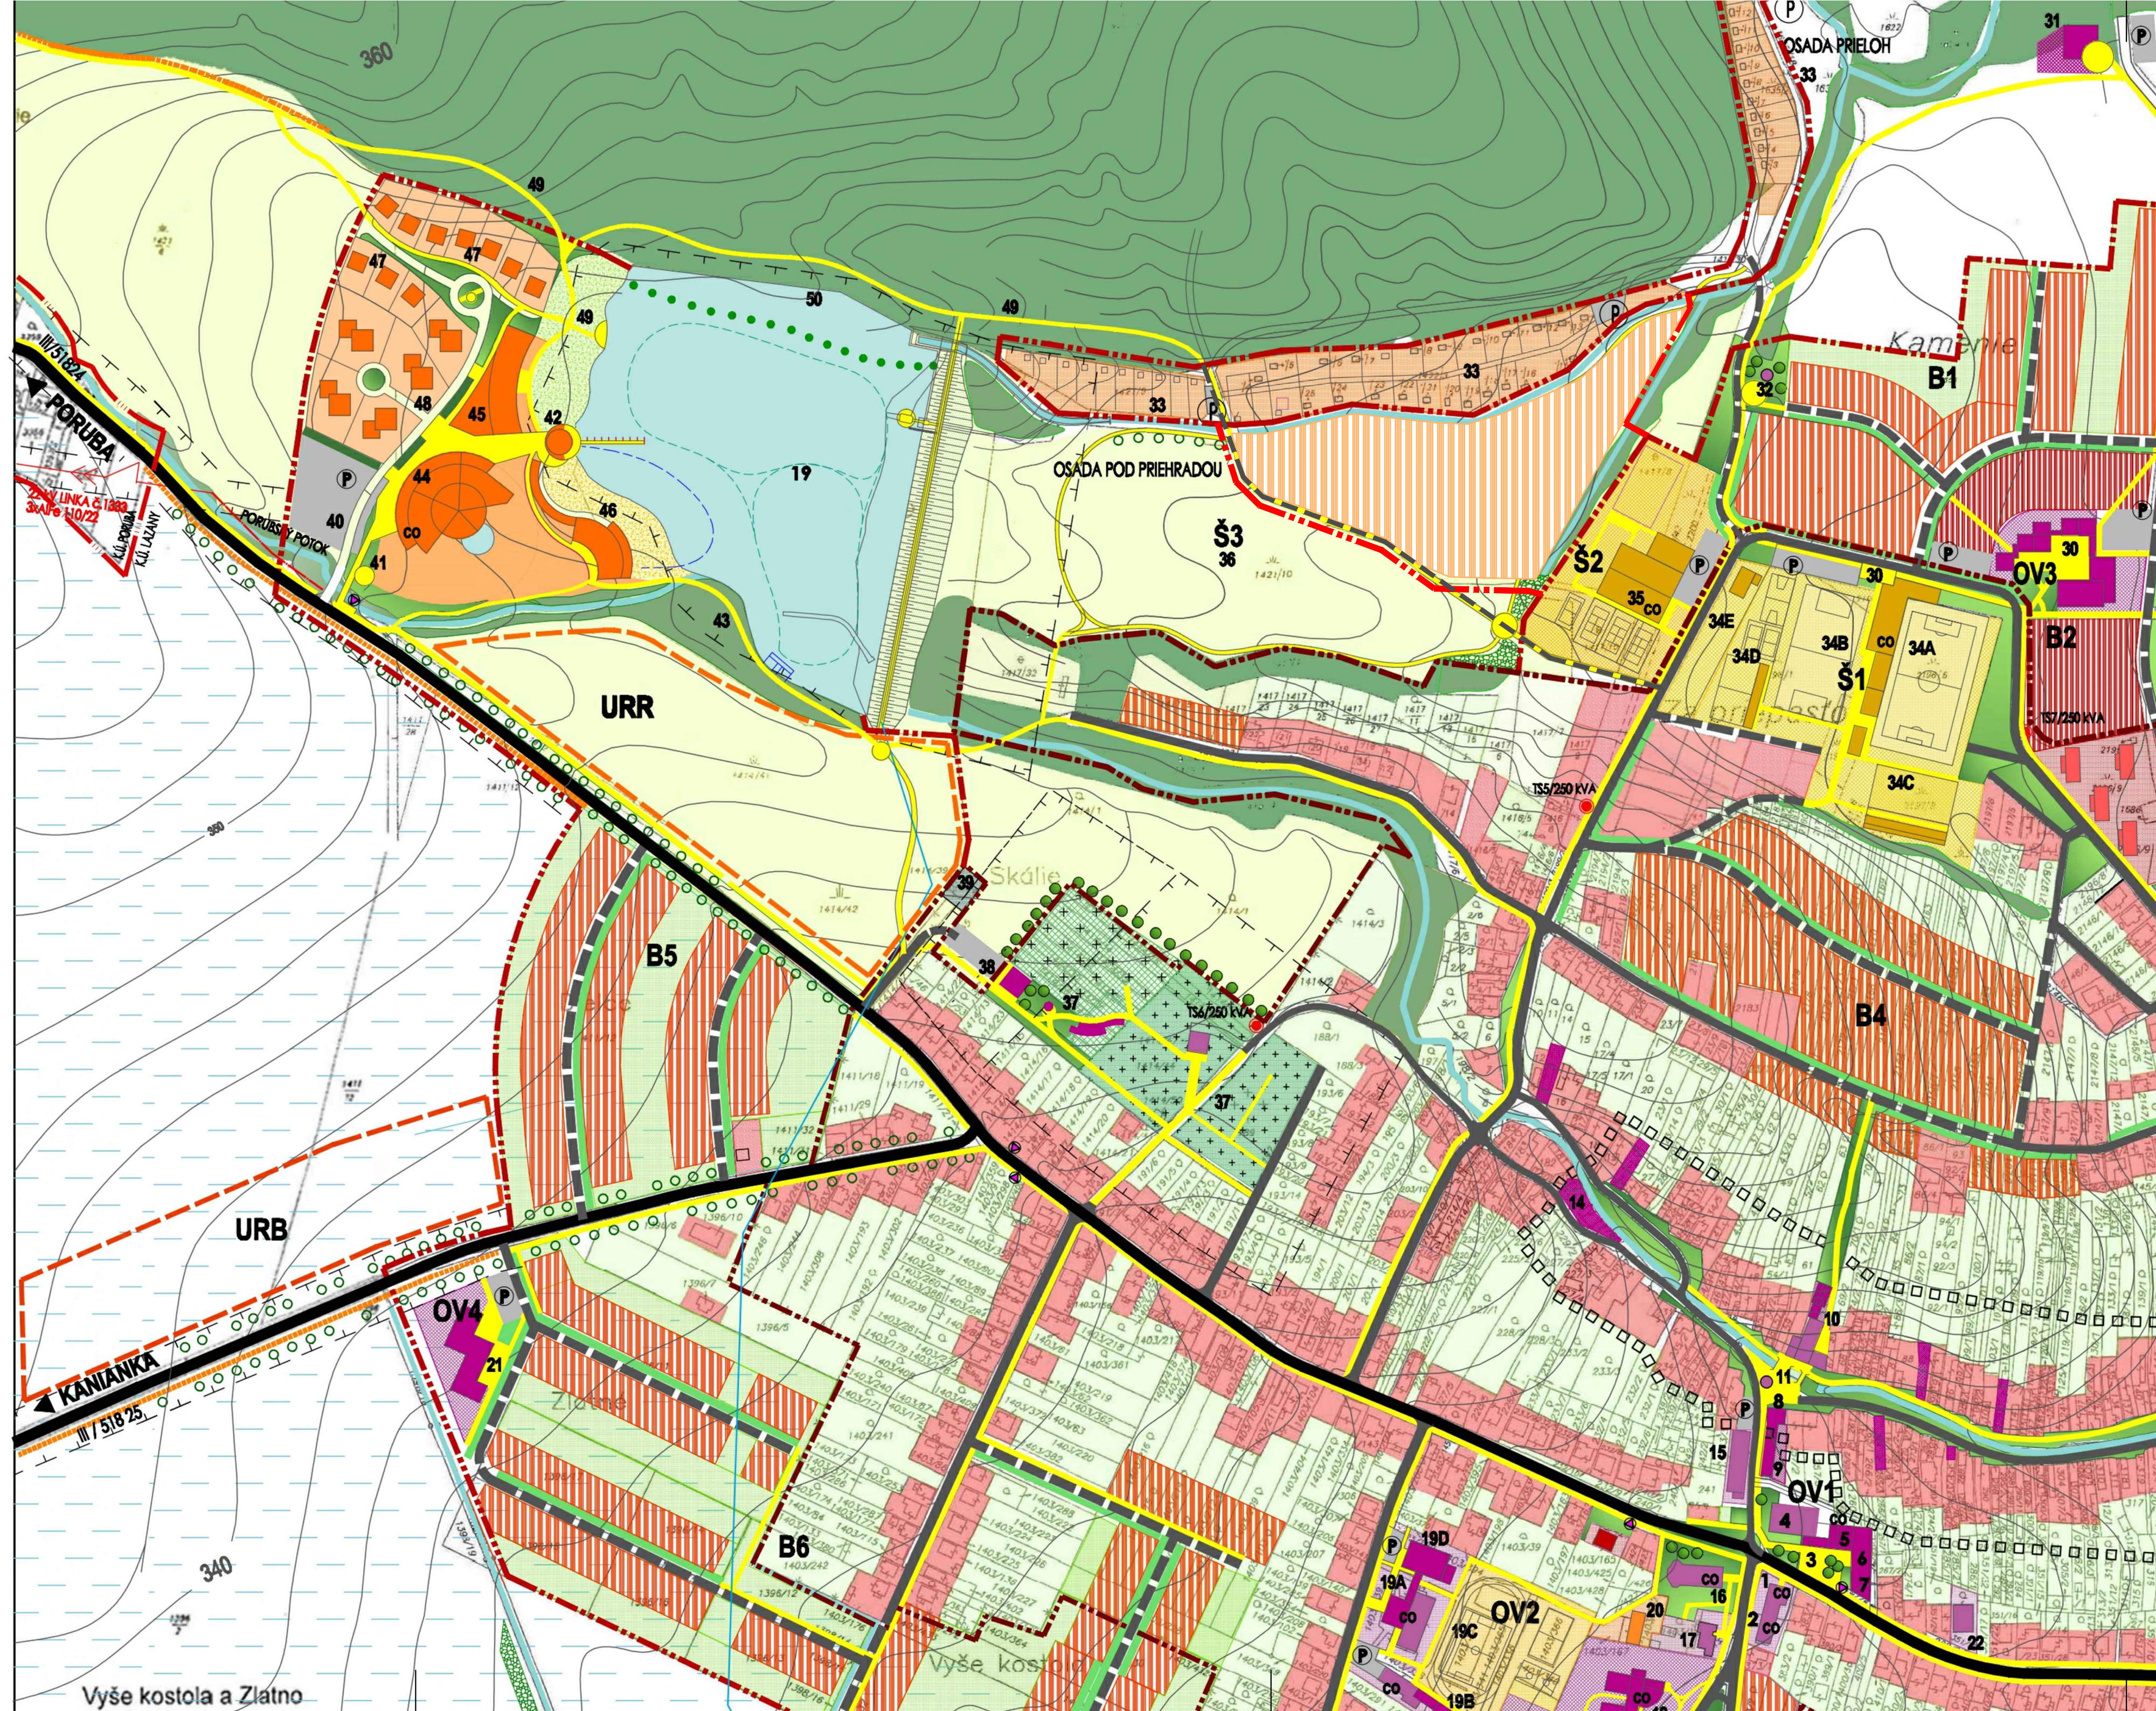

LEGENDA	
SÍDELNÁ ŠTRUKTÚRA	
STAY	NÁVRH
	HRANICA KATASTRÁLNEHO ÚZEMIA OBCE - HRANICA RIEŠENÉHO ÚZEMIA ÚPN
	HRANICA ZASTAVANÉHO ÚZEMIA OBCE
	ÚZEMIE SO ZACHOVANOU PŮVODNOU ŠTRUKTÚROU A ARCHITEKTÚROU
	PLOCHY A OBJEKTY BYTOVÝCH DOMOV
	PLOCHY A OBJEKTY RODINNÝCH DOMOV
	PLOCHY A OBJEKTY OBČIANSKEJ VYBAVENOSTI
	PLOCHY A OBJEKTY REKREAČNEJ VYBAVENOSTI
	PLOCHY, OBJEKTY A IHRISKÁ ŠPORTOVEJ VYBAVENOSTI
	PLOCHY PRIEMYSELNEJ VÝROBY A SKLADOV
	PLOCHY DISPONIBILNÉ PRE PRIEMYSELNÚ VÝROBU A SKLADY VO VÝHRADE
	PLOCHY KOMUNÁLNEJ A REMESELNEJ VÝROBY, MIESTNEHO PRIEMYSLU A SKLADOV
	PLOCHA AREÁLU POZEMNOSPÔDARSKEJ VÝROBY
	PLOCHY TECHNICKÉHO VYBAVENIA
	PLOCHA CINTORÍNA
	SAKRÁLNE OBJEKTY
	PLOCHY ZÁHRAD PRI RODINNÝCH DOMOCH
	VEREJNÁ ZELEŇ / S YRÁZNÝMI SOLITÉRM
	OVOCNÉ SADY
	ZÁHRADKÁRSKE OSADY - NÁVRH ZMENY NA REKREAČNÉ LOKALITY
	PLOCHY POZEMNOSPÔDARSKEJ PŮDY - ORNÁ PŮDA
	PLOCHY POZEMNOSPÔDARSKEJ PŮDY - TTP
	ZÁVLAHY A ODVODNENIA NA POZEMNOSPÔDARSKEJ PŮDE
	1
	OZNAČENIE DRUHU VYBAVENIA
PRÍRODNÉ DANOSTI	
	PLOCHY LESOV
	ROZPTÝLENÁ ZELEŇ V KRAJINE A ZELEŇ VODNÝCH TOKOV
	LÍNOVÁ ZELEŇ KOMUNIKÁCIÍ
	IZOLAČNÁ A OCHRANNÁ ZELEŇ
	IZOLAČNÁ ZELEŇ KOMUNIKÁCIE TRIEDRY VO VÁZBE NA ZÁSTABU OBCE
	VODNÉ PLOCHY A TOKY
DOPRAVA A TECHNICKÁ INFRAŠTRUKTÚRA	
	TRASA PRELOŽKY CESTY 1. TRIEDY 1/64 VO VÝHRADE
	MIESTNE CESTY - FUNKCIA OBSLUŽNÁ
	MIESTNE CESTY ÚČELOVÉ A NESPEVNENÉ - FUNKCIA OBSLUŽNÁ
	PEŠIE PLOCHY A KOMUNIKÁCIE
	TURISTICKÉ, PEŠIE A CYKLISTICKÉ TRASY
	PARKOVISKÁ A Odstavné plochy
	ZASTÁVKY MHD
	NADZEMNÉ ELEKTRICKÉ VEDENIA VN 22 KV
	NÁVRHOVANÉ PREKLÁDKY VN 22 KV VZDUŠNÉ A ULOŽENÉ V ZEMNÝCH KÁBLOCH
	TRANSFORMAČNÉ STANICE S OZNAČENÍM
	HRANICA OCHRANNÝCH PÁSIEM VŠETKÝCH DRUHOV

ÚZEMNÝ PLÁN OBCE LAZANY

- POPIS OBJEKTŮ A VYBAVENOSTI OBCE :
1. OBECNÝ ÚRAD, POŠTA S EXPOZITÚROU POŠTOVEJ BANKY
 2. HASIČSKÁ ZBRANICA
 3. OBECNÉ NÁMESTIE S PARKOM
 4. OBCHODNÉ CENTRUM-MIX COOP, JEDNOTA, TEXTIL, OBUV
 5. DOM SLUŽIEB
 6. ZDRAVOTNÉ STREDISKO, LEKÁREŇ, ZDRAVOTNÉ POMÔCKY
 7. ZDRAŽEŇ ADMINISTRATÍVA PODKATELOV
 8. TURISTICKÁ INFORMÁČNÁ KANCELÁRIA, EXPOZICIJA HISTÓRIE OBCE S GALÉRIOU, PREDAJ A VÝROBA MESTNÝCH SLABENOV
 9. CYCLOCENTRUM, S POŽIČOVŇOU, USCHOVOŇOU, PREDAJOM A SERVISOM BICYKLOV,
 10. KULTÚRNY DOM, OBECNÁ KNIŽNICA, RESTAURÁCIA PIZZERIA,
 11. STARÉ NÁMESTIE S KAPLANKOU NÁMESTIE
 12. POCHOŠTNÍSTVO NA BRIDE
 13. PREDAJ SUDOVÉHO VÍNA, SLUŽBY ČISTENIA
 14. ATRAKTÍVNE STRAVOVANIE A OBECNÝ PENZIÓN STARÝ MLYN
 15. GALTERIA - VEĽKOOBCHOD A PREDAJNA GALANTÉRIE
 16. RÍMSKO-KATOLICKÝ KOSTOL PANNY MÁRIE SNE ŽEJ
 17. RÍMSKO-KATOLICKÝ FARSKÝ ÚRAD
 18. PASTORAČNÉ CENTRUM
 19. ŠKOLSKÝ AREÁL
 - 19A. ZÁKLADNÁ ŠKOLA S DOSTAVBOU VSTUPNÉHO PAVILÓNU, PAVILÓNU ODBORNÝCH UČEBŇ A KABINETOV
 - 19B. MATERSKÁ ŠKOLA S DOSTAVBOU A S DETSKÝM IHRISKOM
 - 19C. ŠPORTOVISKO - ATLETICKÝ TARTANOVÝ OVÁL A IHRISKÁ
 - 19D. TELOCVIČNIA PRE ŠKOLSKÚ TIEŠNÚ VÝCHOVU
 20. PODNIKOVÉ REKREAČNÉ ZARIADENIE
 21. AREÁL OBČIANSKEJ VYBAVENOSTI - OBCHODY, SLUŽBY, POCHOŠTNÍSTVO, MLÁDEŽNÍCKE A DETSKÉ IHRISKO
 22. RESTAURÁCIA ZUBROKA
 23. PRIEMYSEL LOKÁLNEHO VÝZNAMU A REMESELNÁ MALOVÝROBA
 24. VACUČELOVÝ HOSPODÁRSKY AREÁL - PODNOSPÔDARSTVO, PRIEMYSL, SKLADY
 25. AREÁL OBECNÉHO PODNIKU SLUŽIEB
 26. PODNOSPÔDARSKE DIELNICE
 27. AREÁL KOMERČNEJ KOMPÓSTÁRNE BIODOPADU
 28. JAZDECKÝ AREÁL - JAZDECKÝ KLUB, KONARE Ň, PARKÚR, JAZDECKÁ ŠKOLA, VODNÉ JAZDENIE V PRÍRODE
 29. PRIEMYSELNÝ AREÁL KATEGÓRIE PRIEMYSELNÉHO PARKU
 30. AREÁL OBČIANSKEJ VYBAVENOSTI - OBCHODY, SLUŽBY, MATERSKÁ ŠKOLA, SENIORSKÉ CENTRUM
 31. VÝLETNÁ RESTAURÁCIA, ODPOCHOVÉ MESTO
 32. VYBAVENÉ ODPOCHOVÉ MESTO PRI KAPLÁNKE
 33. REKREAČNÉ OSADY - PRIELOH, SKÁLIE, POD PRIHRADOU
 34. ŠPORTOVÝ AREÁL OBCE
 - 34A. FUTBOVÝ STADIÓN S TRIBÚNOU, PREVÁDZKOVÉ VYBAVENIE
 - 34B. TRÉNINGOVÉ FUTBOVÉ IHRISKO S OSVETLENÍM
 - 34C. HOKEJOVÉ IHRISKO-KORČULOVANIE, LETNÝ HOKEJ, MINIFUTBAL
 - 34D. IHRISKÁ VOLLEIBAL, BASKETBAL
 - 31E. KYNOLOGICKÝ KLUB
 35. AREÁL TENISU A SQUASHU - HALA, ŠATNE A HYGIENICKÉ VYBAVENIE, VONKAJŠIE KURTY TENISU, TRÉNINGOVÉ GOLFOVÉ ODPALUSKO
 36. ŠPORTOVO - REKREAČNÁ LÚKA - TELOCVIČNIA V PRÍRODE
 37. CINTORÍN, DOM SMÚTKU, URNOVÝ HÁJ, CENTRÁLNY PIETNY KRÍ Ž
 38. PREVÁDZKOVÁ VYBAVENOS Ť CINTORÍNA - POHREBNÍCKE SLUŽBY, PREDAJNÁ PIETNEHO SORTIMENTU
 39. ZARIADENIE PREVÁDZKY VODNEJ NÁDR ŽE
 - STREDISKO CESTOVNÉHO RUCHU A REKREAČIE LAZANSKÁ NÁDR Ž
 40. ZÁCHYTNÉ PARKOVISKO
 41. VYBAVENÉ ODPOCHOVÉ MESTO S INFORMÁCIAMI
 42. RESTAURÁCIA S VÝHLADKOVOU TERASOU, PREVÁDZKA A HANGÁR LODNICE REKREAČNÉHO ČLŇKOVANIA
 43. PARK S PEŠOU PROMENÁDOU OKOLO VODNEJ NÁDR ŽE
 44. WELNESS CENTRUM - VYBAVENOS Ť PRE VEREJNOS Ť, OTVORENÝ A KRYTÝ BAŽEN , TOBOGÁNY, REGENERAČIA, ODPOCHOVÁ LÚKA
 45. GARNI APARTMÁNNOVÉ ZARIADENIE, NAVRHOVANÁ KAPACITA CCA 30 IZIEB = CCA 80 LŮŽOK
 46. LETNÉ KÚPALISKO - ŠATNE, HYGIENICKÉ VYBAVENIE, OBČERSTVENIE, PLÁŽ S KÚPALKOU
 47. OSADA PREVÁŽAJÚCEJ VODNÝCH DREVŇOVÝCH REKREAČNÝCH DOMOV, NAVRHOVANÁ KAPACITA CCA 10 DOMOV x 6 LŮŽOK = 60 LŮŽOK
 48. RODINNÉ PENZIÓNY, NAVRHOVANÁ KAPACITA CCA 5 PENZIÓNOV S 5 ZBAJM x 2 LŮ ŽKA = 26 IZIEB x 2 LŮŽKA = 50 LŮŽOK
 49. OKRUŽNÝ PEŠÍ REKREAČNÝ CHODNÍK OKOLO NÁDR ŽE
 50. S VYBAVENÝMI ODPOCHOVÝMI A VÝHLADKOVÝMI MESTAMI
 50. ZÓNA REŽIMU TOCHA PRE RYBAŘOV A VODNÉ TĚCTVO
 51. ČERPAČIA STANICA POHOŇNÝCH HMOT, MOTORISTICKÉ SLUŽBY