


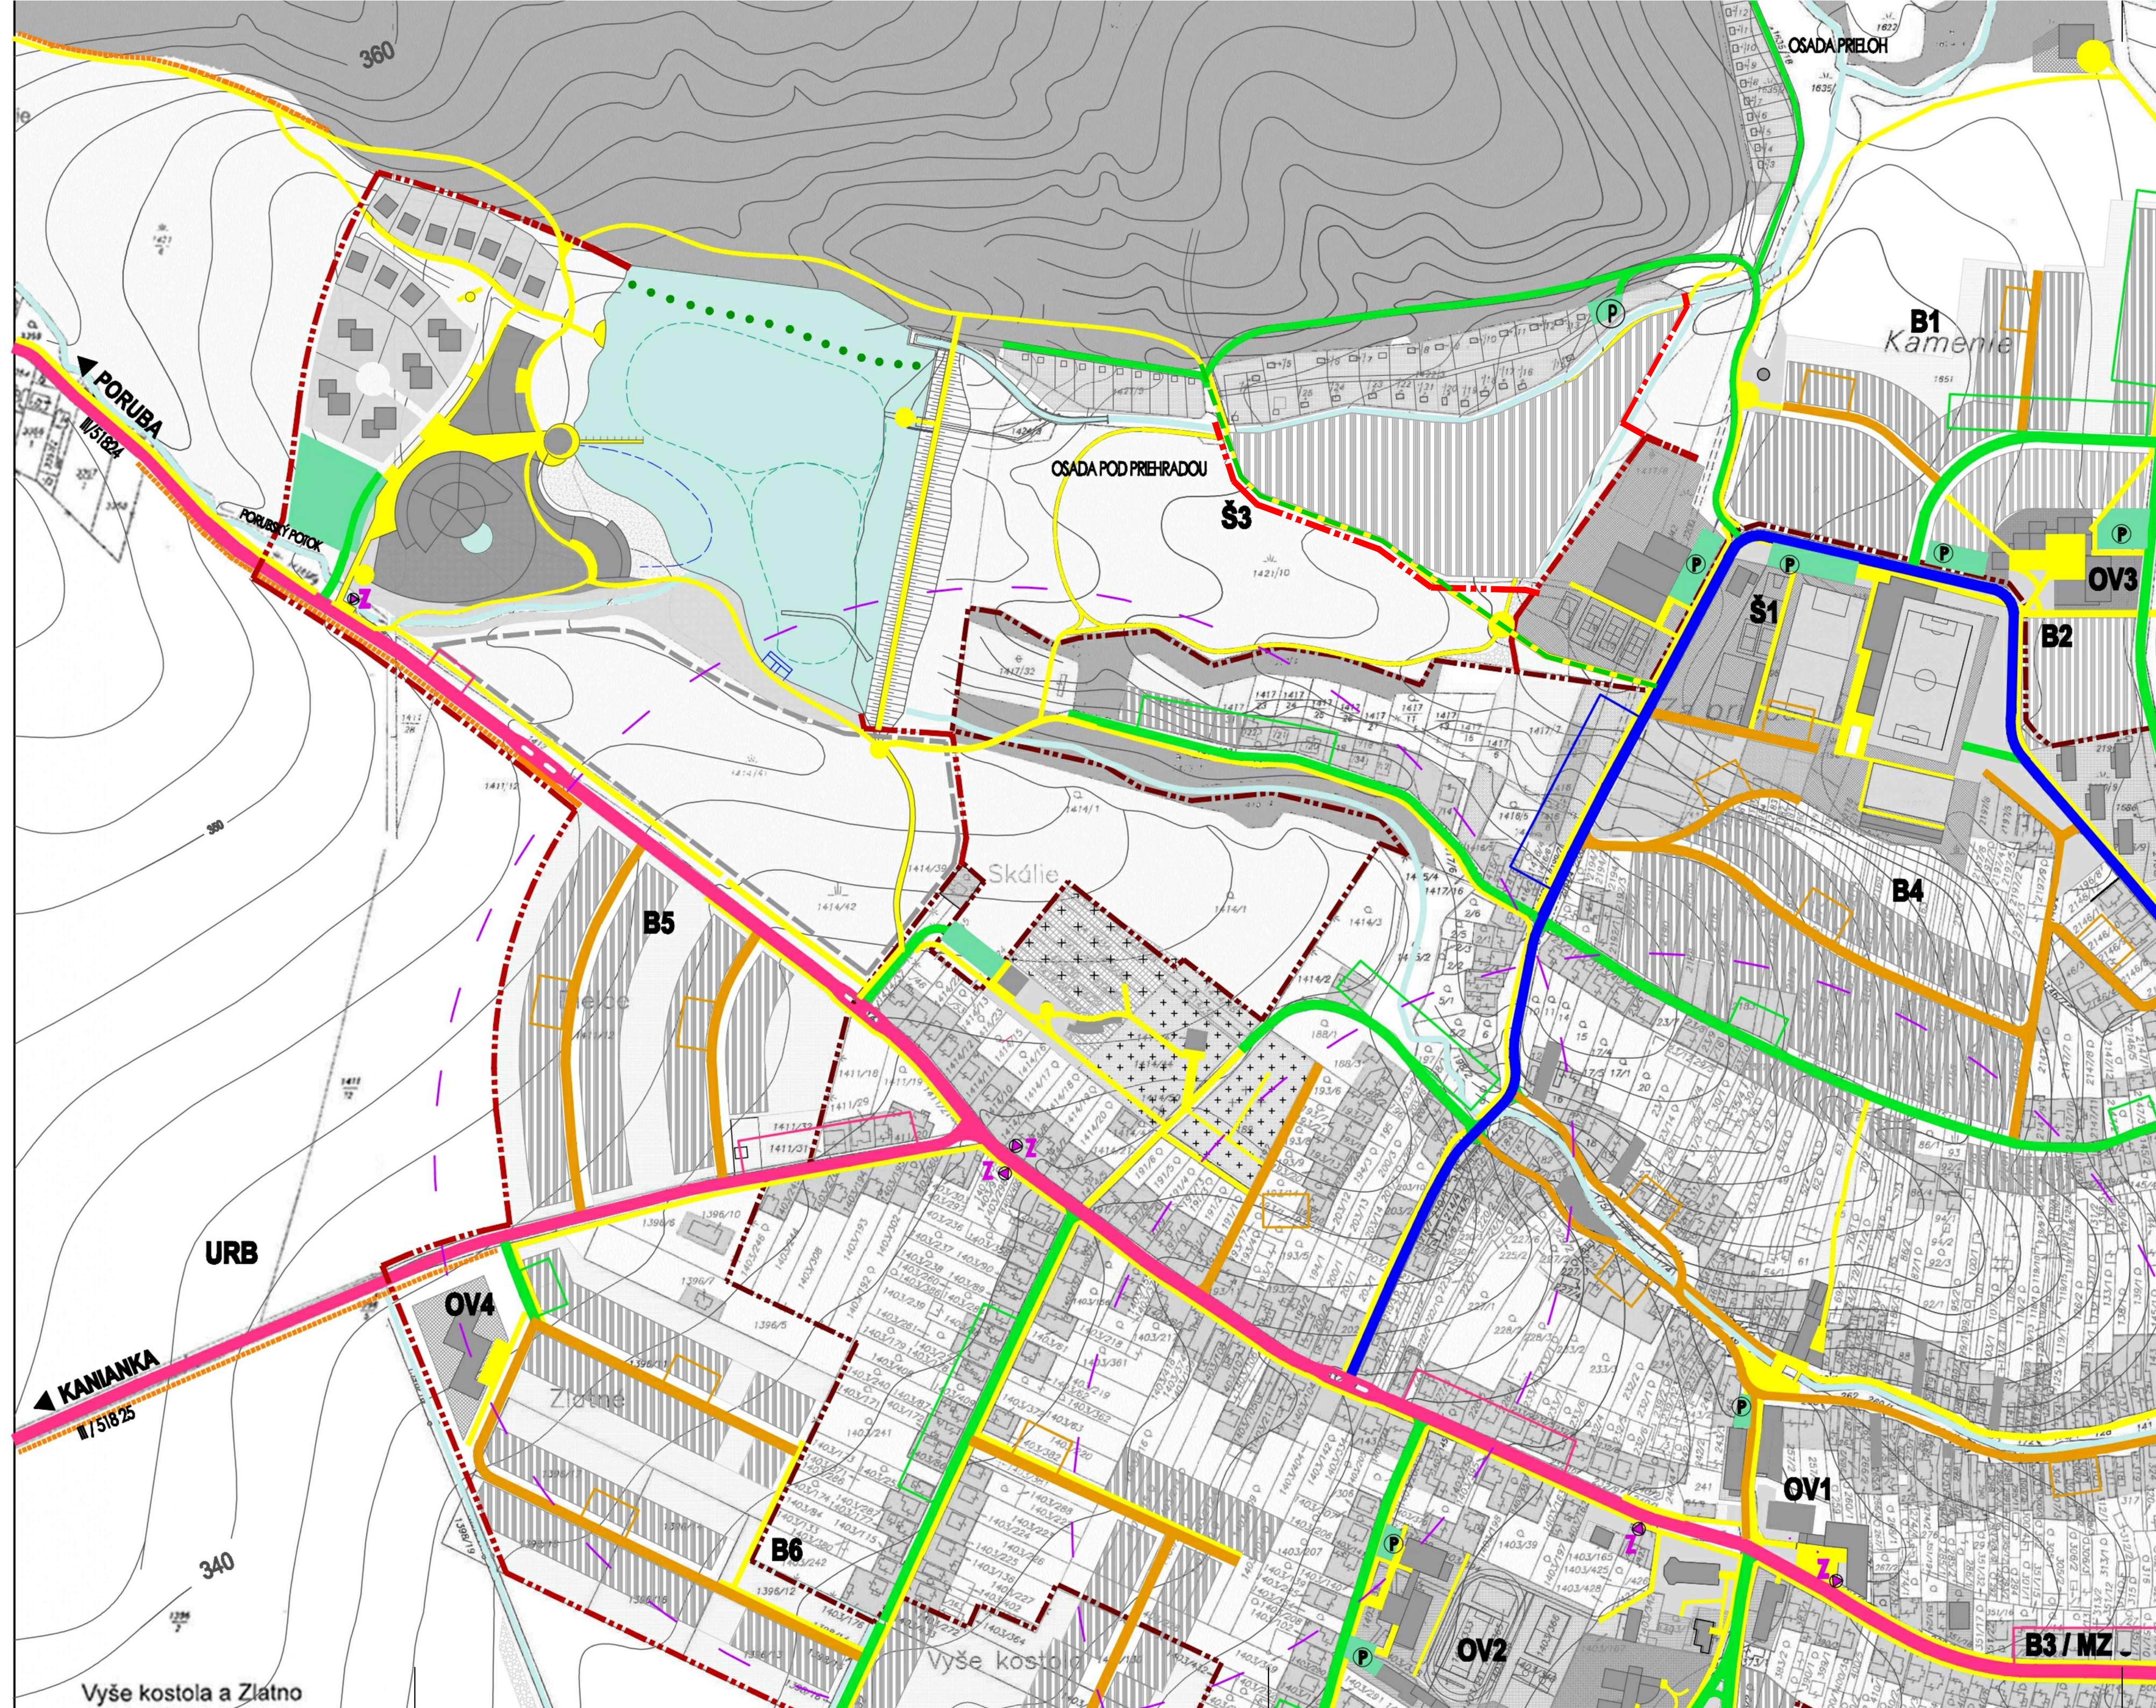

LEGENDA		
SÍDELNÁ ŠTRUKTÚRA		
STAV	NÁVRH	
		HRANICA KATASTRÁLNEHO ÚZEMIA OBCE - HRANICA RIEŠENÉHO ÚZEMIA ÚPN
		HRANICA ZASTAVANÉHO ÚZEMIA OBCE
		PLOCHY A OBJEKTY BYTOVÝCH DOMOV
		PLOCHY A OBJEKTY RODINNÝCH DOMOV
		PLOCHY A OBJEKTY OBČIANSKEJ VYBAVENOSTI
		PLOCHY, OBJEKTY A IHRISKÁ ŠPORTOVEJ VYBAVENOSTI
		PLOCHY A OBJEKTY REKREAČIE A CESTOVNÉHO RUCHU
		PLOCHY PRIEMYSELNEJ VÝROBY A SKLADOV
		PLOCHY ROZŠÍRENIA PRIEMYSELNEJ VÝROBY A SKLADOV VO VÝHLADE
		PLOCHY KOMUNÁLNEJ A REMESELNEJ VÝROBY, MIESTNEHO PRIEMYSLU A SKLADOV
		PLOCHA AREÁLU PODNOHOSPODÁRSKEJ VÝROBY
		PLOCHY TECHNICKÉHO VYBAVENIA
		SAKRÁLNE OBJEKTY
		PLOCHA CINTORÍNA
		OVOCNÉ SADY
		ZÁHRADKÁRSKE OSADY - NÁVRH ZMENY NA REKREAČNÉ LOKALITY
		VODNÉ PLOCHY A TOKY
DOPRAVA A TECHNICKÁ INFRAŠTRUKTÚRA		
		KOMUNIKÁCIA S FUNKCIOU A3 - C 11,5, TRASA PRELOŽKY CESTY I.TRIEDY I/66 VO VÝHLADE
		KOMUNIKÁCIA S FUNKCIOU B3 - OBSLUŽNO - ZBERNÁ, MZ 8,5/40
		KOMUNIKÁCIA S FUNKCIOU C2 - OBSLUŽNÁ PREPOJOVACIA S PARKOVANÍM, MOK 7,5/40
		MIESTNA KOMUNIKÁCIA S FUNKCIOU C3 - OBSLUŽNÁ PRÍSTUPOVÁ, MOK 7,5/30, MOU 5,5/30
		MIESTNA KOMUNIKÁCIA S FUNKCIOU D1 - OBYTNÁ ULICA
		PEŠIE PLOCHY A KOMUNIKÁCIE
		TURISTICKÉ A CYKLISTICKÉ TRASY
		PARKOVISKÁ A ODSŤAVNÉ PLOCHY
		ZASTÁVKY MHD
		IZOCHORA PEŠIEJ DOSTUPNOSTI 400M OD ZASTÁVKY HROMADNEJ DOPRAVY
		HRANICA OCHRANNÝCH PÁSIEV VŠETKÝCH DRUHOV
		OZNAČENIE DRUHU VYBAVENIA

ÚZEMNÝ PLÁN OBCE LAZANY

- POPIS OBJEKTŮV A VYBAVENOSTI OBCE :
1. OBECNÝ ÚRAD, POŠTA S EXPOZITÚROU POŠTOVEJ BANKY
 2. HASIČSKÁ ZBRÁNICA
 3. OBECNÉ NÁMESTIE S PARKOM
 4. OBCHODNÉ CENTRUM - MIX ODOOP, JEDNOTA, TEXTIL, OBUV
 5. DOM SLUŽIEB
 6. ZDRAVOTNÉ STREDISKO, LEKÁREŇ, ZDRAVOTNÉ POMÔCKY
 7. ZDRUŽENÁ ADMINISTRATÍVA PODNIKATEĽOV
 8. TURISTICKÁ INFORMÁCIA, KANCELÁRIA, EXPOZÍCIA HISTÓRIE OBCE S GALÉRIOU, PREDAJ A VÝROBA MESTNÝCH SUVENÍROV
 9. CYKLOCENTRUM, S POŽIČOVNOU, ÚSCHOVNOU, PREDAJOM A SERVISOM BICYKLOV
 10. KULTÚRNY DOM, OBECNÁ KNIŽNICA, RESTAURÁCIA PIZZERIA
 11. STARÉ NÁMESTIE S KAPLINKOU NÁMESTIE
 12. POHOSTINSTVO NA BRODE
 13. PREDAJ SUDOVÉHO VÍNA, SLUŽBY ČISTENIA
 14. ATRAKTÍVNE STRAVOVANIE A OBECNÝ PENZIÓN STARÝ MLYN
 15. GALERIA - VEĽKOBOD A PREDAJNÁ GALANTÉRIE
 16. RÍMSKO-KATOLICKÝ KOSTOL PANNY MÁRIE SNEŽNEJ
 17. RÍMSKO-KATOLICKÝ FARSKÝ ÚRAD
 18. PASTORAČNÉ CENTRUM
 19. ŠKOLSKÝ AREÁL
 - 19A. ZÁKLADNÁ ŠKOLA S DOSTAVBOU VSTUPNÉHO PAVILÓNU, PAVILÓNU ODBORNÝCH UČEBNÍ A KABINETOV
 - 19B. MATEŘSKÁ ŠKOLA S DOSTAVBOU A S DETSKÝM IHRISKOM
 - 19C. ŠPORTOVISKO - ATLETICKÝ TARTANOVÝ OVÁLA IHRISKÁ
 - 19D. TEĽOCVIČNÁ PRE ŠKOLSKÚ TELESNÚ VÝCHOVU
 20. PODNIKOVÉ REKREAČNÉ ZARIADENIE
 21. AREÁL OBČIANSKEJ VYBAVENOSTI - OBCHODY, SLUŽBY, POHOSTINSTVO, MLÁDEŽNÍCKE A DETSKÉ IHRISKO
 22. RESTAURÁCIA ZUBROVKA
 23. PRIEMYSLOVÝ LOKÁLNEHO VÝZNAMU A REMESELNÁ MALOVÝROBA
 24. VIAČOČELOVÝ HOSPODÁRSKY AREÁL
 25. AREÁL OBECNÉHO PODNIKU SLUŽIEB
 26. PODNOHOSPODÁRSKE DRUŽSTVO
 27. AREÁL KOMERČNEJ KOMPOTÁRNE BIOCOPADU
 28. JAZDECKÝ AREÁL - JAZDECKÝ KLUB, KONARĚŇ, PARKÚR, JAZDECKÁ ŠKOLA, VODNÉ JAZDENIE V PRÍRODE
 29. PRIEMYSELNÝ AREÁL KATEGÓRIE PRIEMYSELNÉHO PARKU

30. AREÁL OBČIANSKEJ VYBAVENOSTI - OBCHODY, SLUŽBY, MATEŘSKÁ ŠKOLA, SENIORSKÉ CENTRUM
 31. VÝLETNÁ RESTAURÁCIA, ODOYCHOVÉ Miesto
 32. VYBAVENÉ ODOYCHOVÉ Miesto PRI KAPLUNKE
 33. REKREAČNÉ OSADY - PRIELOH, SKÁLIE, POD PRIEHRADOU
 34. ŠPORTOVÝ AREÁL OBCE
 - 34A. FUTBALOVÝ ŠTADIÓN S TRIBÚNOU, PREVÁDZKOVÉ VYBAVENIE
 - 34B. TRÉNINGOVÉ FUTBALOVÉ IHRISKO S OSVETLENÍM
 - 34C. HOKEJOVÉ IHRISKO - KORČULOVANIE, LETNÝ HOKEJ, MINIFUTBAL
 - 34D. IHRISKÁ VOLEJBAL, BASKETBAL
 - 31E. KYNOLOGICKÝ KLUB
 35. AREÁL TENISU A SQUASHU - HALA, ŠATNE A HYGIENICKÉ VYBAVENIE, VONKAJŠIE KURTY TENISU, TRÉNINGOVÉ GOLFOVÉ ODPALISKO
 36. ŠPORTOVO - REKREAČNÁ LÚKA - TEĽOCVIČNÁ V PRÍRODE
 37. CINTORÍN, DOM SMÚTKU, URNOVÝ HÁJ, CENTRÁLNY PIETNY KRI Ž
 38. PREVÁDZKOVÁ VYBAVENOSŤ CINTORÍNA - POHREBNÍCKE SLUŽBY, PREDAJNÁ PIETNÉHO SORTIMENTU
 39. ZARIADENIE PREVÁDZKY VODNÉJ NÁDR ŽE
- STREDISKO CESTOVNÉHO RUCHU A REKREAČIE LAZANSKÁ NÁDR Ž

 40. ZÁCHYTNÉ PARKOVISKO
 41. VYBAVENÉ ODOYCHOVÉ Miesto S INFORMÁCIAMI
 42. RESTAURÁCIA S VÝHLADKOVOU TERASOU, PREVÁDZKA A HANGÁR LODNICE REKREAČNÉHO ČLUNKOVANIA
 43. PARK S PEŠOU PROMENÁDOU OKOLO VODNEJ NÁDR ŽE
 44. WELLNES CENTRUM - VYBAVENOSŤ PRE VEREJNOSŤ, OTVORENÝ VÝHLAD
 45. GARNI APARTMÁNÓVE ZARIADENIE, NAVRHOVANÁ KAPACITA CCA 30 IZIEB = CCA 80 LÔŽOK
 46. LETNÉ KÚPALISKO - ŠATNE, HYGIENICKÉ VYBAVENIE, OBERSTVENIE, PLÁŽ S KÚPALISKOM
 47. OSADA PRENÁJIMATEĽNÝCH DREVENÝCH REKREAČNÝCH DOMOV, NAVRHOVANÁ KAPACITA CCA 10 DOMOV x 8 LÔŽOK = 80 LÔŽOK
 48. RODINNÉ PENZIÓN
 49. OKRUŽNÝ PEŠÍ REKREAČNÝ CHODNÍK OKOLO NÁDR ŽE
 50. ZÓNA REŽIMU TÍCHA PRE RYBÁROV A VODNÉ VŤAČTVO
 51. ČERPACIA STANICA POHONNÝCH HMOT, MOTORISTICKÉ SLUŽBY