


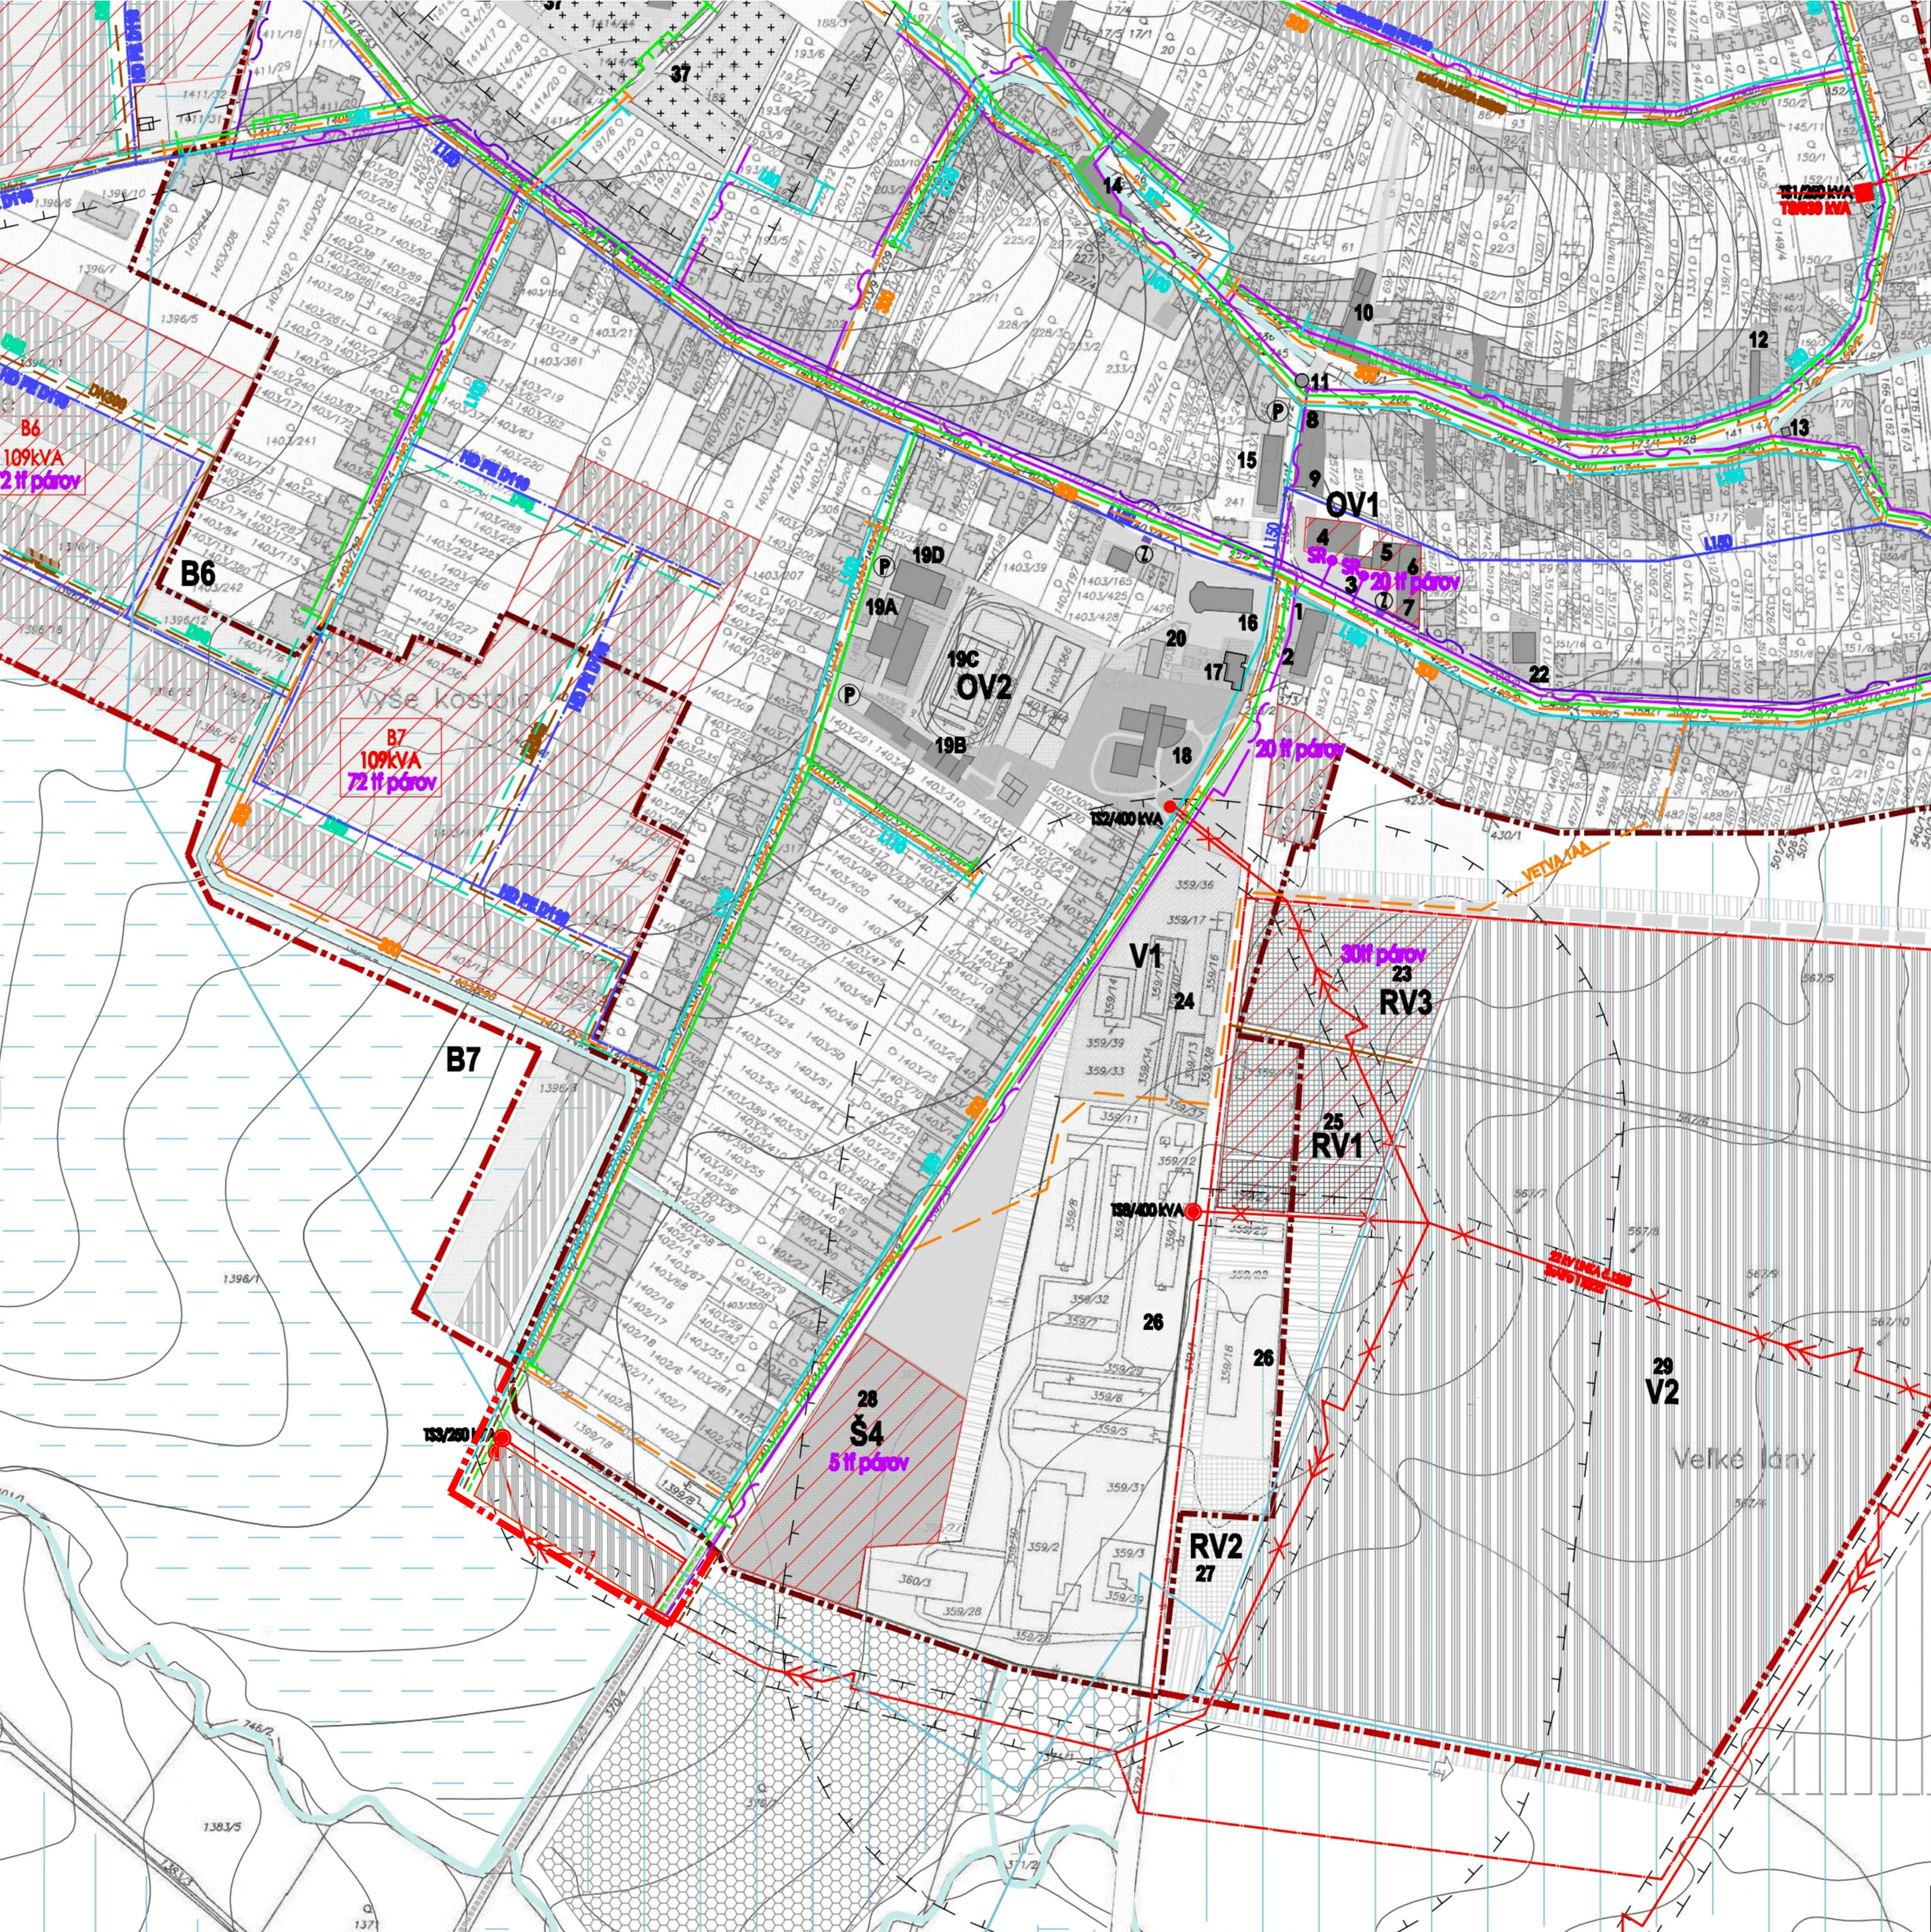

LEGENDA

SÍDELNÁ ŠTRUKTÚRA

STAV	NÁVRH	
		HRANICA KATASTRÁLNEHO ÚZEMIA OBCE - HRANICA RIEŠENÉHO ÚZEMIA ÚPN
		HRANICA ZASTAVANÉHO ÚZEMIA OBCE
		PLOCHY A OBJEKTY BYTOVÝCH DOMOV
		PLOCHY A OBJEKTY RODINNÝCH DOMOV
		PLOCHY A OBJEKTY OBYČIAŇSKEJ VYBAVENOSTI
		PLOCHY A OBJEKTY REKREAČNEJ VYBAVENOSTI
		PLOCHY, OBJEKTY A IHRISKÁ ŠPORTOVEJ VYBAVENOSTI
		PLOCHY PRIEMYSELNEJ VÝROBY A SKLADOV
		PLOCHY PRIEMYSELNEJ VÝROBY A SKLADOV VO VÝHRADE
		PLOCHY KOMUNÁLNEJ A REMESELNEJ MALOVÝROBY, MIESTNEHO PRIEMYSLU A SKALDOV
		PLOCHA AREÁLU POĽNOHOSPODÁRSKEJ VÝROBY
		PLOCHY TECHNICKÉHO VYBAVENIA
		PLOCHA CINTORÍNA
		PLOCHY ZÁHRAD PRI RODINNÝCH DOMOCH
		VEREJNÁ ZELEŇ
		OVOCNÉ SADY
		ZÁHRADKÁRSKE OSADY - NÁVRH ZMENY NA REKREAČNÉ LOKALITY
		PLOCHY POĽNOHOSPODÁRSKEJ PÓDY - ORNÁ PÓDA
		OZNAČENIE DRUHU VYBAVENIA

PRIRODNÉ DANOSTI

		PLOCHY LEŠOV
		IZOLAČNÁ A OCHRANNÁ ZELEŇ
		VODNÉ PLOCHY A TOKY

VEREJNÉ TECHNICKÉ VYBAVENIE

		PRÍRODNÉ POTRUBIE ZO SKUPINOVÉHO VODOVODU TUŽINA-DUBNICA-KANIAŇKA PRE OBCE PORUBA, LAZANY, NEDOŽERY-BREZANY
		OBEČNÁ VODOVODNÁ SÚSTAVA
		HLAVNÉ PODZEMNÉ POTRUBIE ZÁVLAHOVEJ VODY
		SPLAŠKOVÁ KANALIZÁCIA PODĽA DOKUMENTÁCIE PRE ÚZEMNÉ KONANIE - SÚSTAVA NA ODKANALIZOVANIE A ČISTENIE ODPADOVÝCH VÔD V OKRESE PRIEVIDZA
		NÁVRH ODKANALIZOVANIA ROZVOJOVÝCH ÚZEMÍ PODĽA ÚPN OBCE
		NADZEMNÉ ELEKTRICKÉ VEDENIA VN 220 KV LINKA č.271
		NADZEMNÉ ELEKTRICKÉ VEDENIA VN 22 KV
		ELEKTRICKÉ VEDENIA VN 22 KV ULOŽENÉ V ZEMNÝCH KÁBLOCH NAVRHOVANÉ ÚPN OBCE
		NADZEMNÉ ELEKTRICKÉ VEDENIA VN 22 KV NAVRHNUTÉ ÚPN OBCE NA PRELOŽENIE
		TRANSFORMAČNÉ STANICE S OZNAČENÍM
		STREDOTLAKÝ PLYNOVOD 0,09 MPa
		DIAĽKOVÉ A SPOJOVACIE KÁBLE SLOVAK TELECOM
		MIESTNE TELEFÓNNE VEDENIA
		OZNAČENIE LOKALITY S PREDPOKLADANOU SPOTREBOU ELEKTRICKEJ ENERGIE A POČTOM TELEFÓNNYCH LINIÍ
		HRANICA OCHRANNÝCH PÁSIEM VŠETKÝCH DRUHOV

ÚZEMNÝ PLÁN OBCE LAZANY



POPIS OBJEKTOV A VYBAVENOSTI OBCE :

1. OBEČNÝ ÚRAD, POŠTA S EXPOZITÚROU POŠTOVEJ BANKY
2. HASIČSKÁ ZBRANICA
3. OBEČNÉ NÁMESTIE S PARKOM
4. OBCHODNÉ CENTRUM - MIX COOP JEDNOTA, TEXTIL, OBUV
5. DOM SLUŽIEB
6. ZDRAVOTNÉ STREDISKO, LEKÁREŇ, ZDRAVOTNÉ POMÔCKY
7. ZDRIEŽANIE ADMINISTRATÍVA PODNIKATEĽOV
8. TURISTICKÁ INFORMAČNÁ KANCELÁRIA, EXPOZÍCIA HISTÓRIE OBCE S GALÉRIOU, PREDAJ A VÝROBA MIESTNYCH SUVENÍROV
9. CYKLOCENTRUM, S POŽIČOVŇOU, ÚSCHOVŇOU, PREDAJOM A SERVISOM BICYKLOV,
10. KULTÚRNY DOM, OBEČNÁ KNIŽNICA, RESTAURÁCIA PIZZERIA,
11. STARÉ NÁMESTIE S KAPLINKOU NÁMESTIE
12. POHOSTINSTVO NA BRODE
13. PREDAJ SUDOVÉHO VÍNA, SLUŽBY ČISTENIA
14. ATRAKTÍVNE STRAVOVANIE A OBEČNÝ PENZIÓN STARÝ MLYN
15. GALTERIA - VEĽKOOBCHOD A PREDAJNA GALANÉRIE
16. RÍMSKO-KATOLICKÝ KOSTOL PANNY MÁRIE SNEŽNEJ
17. RÍMSKO-KATOLICKÝ FARSKÝ ÚRAD
18. PASTORAČNÉ CENTRUM
19. ŠKOLSKÝ AREÁL
- 19A. ZÁKLADNÁ ŠKOLA S DOSTAVBOU VSTUPNÉHO PAVILÓNU, PAVILÓNU ODBORNÝCH UČEBNÍ A KABINETOV
- 19B. MATERSKÁ ŠKOLA S DOSTAVBOU A S DETSKÝM IHRISKOM
- 19C. ŠPORTOVISKO - ATLETICKÝ TARTANOVÝ OVAL A IHRISKÁ
- 19D. TELOCVČNÁ PRE ŠKOLSKÚ TELESNÚ VÝCHOVU
20. PODNIKOVÉ REKREAČNÉ ZARIADENIE
21. AREÁL OBYČIAŇSKEJ VYBAVENOSTI- OBCHODY, SLUŽBY, POHOSTINSTVO, MLÁDEŽNÍCKE A DETSKÉ IHRISKO
22. RESTAURÁCIA ZUBROVKA
23. PRIEMYSEL LOKÁLNEHO VÝZNAMU A REMESELNÁ MALOVÝROBA
24. VIACÚČELOVÝ HOSPODÁRSKY AREÁL - POĽNOHOSPODÁRSTVO, PRIEMYSEL, SKLADY
25. AREÁL OBEČNÉHO PODNIKU SLUŽIEB
26. POĽNOHOSPODÁRSKE DRUŽSTVO
27. AREÁL KOMERČNEJ KOMPOSTARNE BIOODPADU
28. JAZDECKÝ AREÁL - JAZDECKÝ KLUB, KONIARĚŇ, PARKÚR, JAZDECKÁ ŠKOLA, VOJNÉ JAZDENIE V PRÍRODE
29. PRIEMYSELNÝ AREÁL KATEGÓRIE PRIEMYSELNÉHO PARKU
30. AREÁL OBYČIAŇSKEJ VYBAVENOSTI- OBCHODY, SLUŽBY, MATERSKÁ ŠKOLA, SENIORSKÉ CENTRUM
31. VÝLETNÁ RESTAURÁCIA, ODDYCHOVÉ MIESTO
32. VYBAVENÉ ODDYCHOVÉ MIESTO PRI KAPLUNKE
33. REKREAČNÉ OSADY - PRELOCH, SKÁLIE, POD PREHRADOU
34. ŠPORTOVÝ AREÁL OBCE
- 34A. FUTBALOVÝ ŠTADIÓN S TRIBÚNOU, PREVAZKOVÉ VYBAVENIE
- 34B. TRÉNINGOVÉ FUTBALOVÉ IHRISKO S OSVETLENÍM,
- 34C. HOKEJOVÉ IHRISKO-KORČUJOVANIE, LETNÝ HOKEJ, MINIFUTBAL,
- 34D. IHRISKÁ VOLEJBAL, BASKETBAL
- 31E. KYNOLÓGICKÝ KLUB
35. AREÁL TENISU A SQUASHU - HALA, ŠATNE A HYGIENICKÉ VYBAVENIE, VONKAŠIE KURTY TENISU, TRÉNINGOVÉ GOLFOVÉ ODPALISKO
36. ŠPORTOVO - REKREAČNÁ LÚKA - TELOCVČNÁ V PRÍRODE
37. CINTORÍN, DOM SMŮTKU, URNOVÝ HÁJ, CENTRÁLNY PIETNY KRÍ Ž
38. PREVÁDZKOVÁ VYBAVENOSŤ CINTORÍNA - POHREBNÍCKE SLUŽBY, PREDAJNA PIETNEHO SORTIMENTU
39. ZARIADENIE PREVÁDZKY VODNEJ NÁDR ŽE
- STREDISKO CESTOVNÉHO RUCHU A REKREAČIE LAZANSKÁ NÁDR Ž
40. ZÁCHYTNÉ PARKOVISKO
41. VYBAVENÉ ODDYCHOVÉ MIESTO S INFORMÁCIAMI
42. RESTAURÁCIA S VYHLADKOVOU TERASOU, PREVÁDZKA A HANGÁR LODENICE REKREAČNÉHO ČLUNKOVANIA
43. PARK S PEŠOU PROMENÁDOU OKOLO VODNEJ NÁDR ŽE
44. WELNES CENTRUM - VYBAVENOSŤ PRE VEREJNOSŤ, OTVORENÝ A KRYTÝ BAZÉN, TOBOGÁNY, REGENERÁCIA, ODDYCHOVÁ LÚKA
45. GARNI APARTMÁNOVÉ ZARIADENIE, NAVRHOVANÁ KAPACITA CCA 30 IZIEB = CCA 80 LÔŽOK
46. LETNÉ KÚPALISKO - ŠATNE, HYGIENICKÉ VYBAVENIE, OBERSTVENIE, PLAŽ S KÚPALISKOM
47. OSADA PRENAJIMATEĽNÝCH DREVĚNÝCH REKREAČNÝCH DOMOV NAVRHOVANÁ KAPACITA CCA 10 DOMOV x 6 LÔŽOK = 60 LÔŽOK
48. RODINNÉ PENZIÓNY NAVRHOVANÁ KAPACITA CCA 5 PENZIÓNOV S 5 ZBAMI x 2 LÔŽKA = 25 IZIEB x 2 LÔŽKA = 50 LÔŽOK
49. OKRUŽNÝ PEŠÍ REKREAČNÝ CHODNÍK OKOLO NÁDR ŽE S VYBAVENÍM ODDYCHOVÝMI A VYHLADKOVÝMI MESTAMI
50. ZÓNA REŽIMU TICHÁ PRE RYBÁROV A VODNÉ VŤAČIVO
51. ČERPAČKA STANICA POHONNÝCH HMOT, MOTORISTICKÉ SLUŽBY

ATELIÉR OLYMPIA ■ URBANIZMUS, ÚZEMNÉ A KRAJINNÉ PLÁNOVANIE, ARCHITEKTÚRA WOLKROVA 4, 851 01 BRATISLAVA 5, TEL/FAX 02 6241 0307, e-mail: atelier.olympia@stonline.sk

ÚZEMNÝ PLÁN OBCE LAZANY

Objednávateľ : OBEC LAZANY
Dátum : JÚN 2007
Riešiteľský kolektív: ING. ARCH. E. ŽOLNAYOVÁ, ING. ARCH. L. PETRO
ING. B. ŠYKOROVÁ, ING. P. RAKŠANYI PhDr., V. CHLPEK, ING. P. MUSIL, Š. MAYER-ELEKTROPROJEKcia
NÁVRH VEREJNEJ TECHNICKÉJ VYBAVENOSTI