


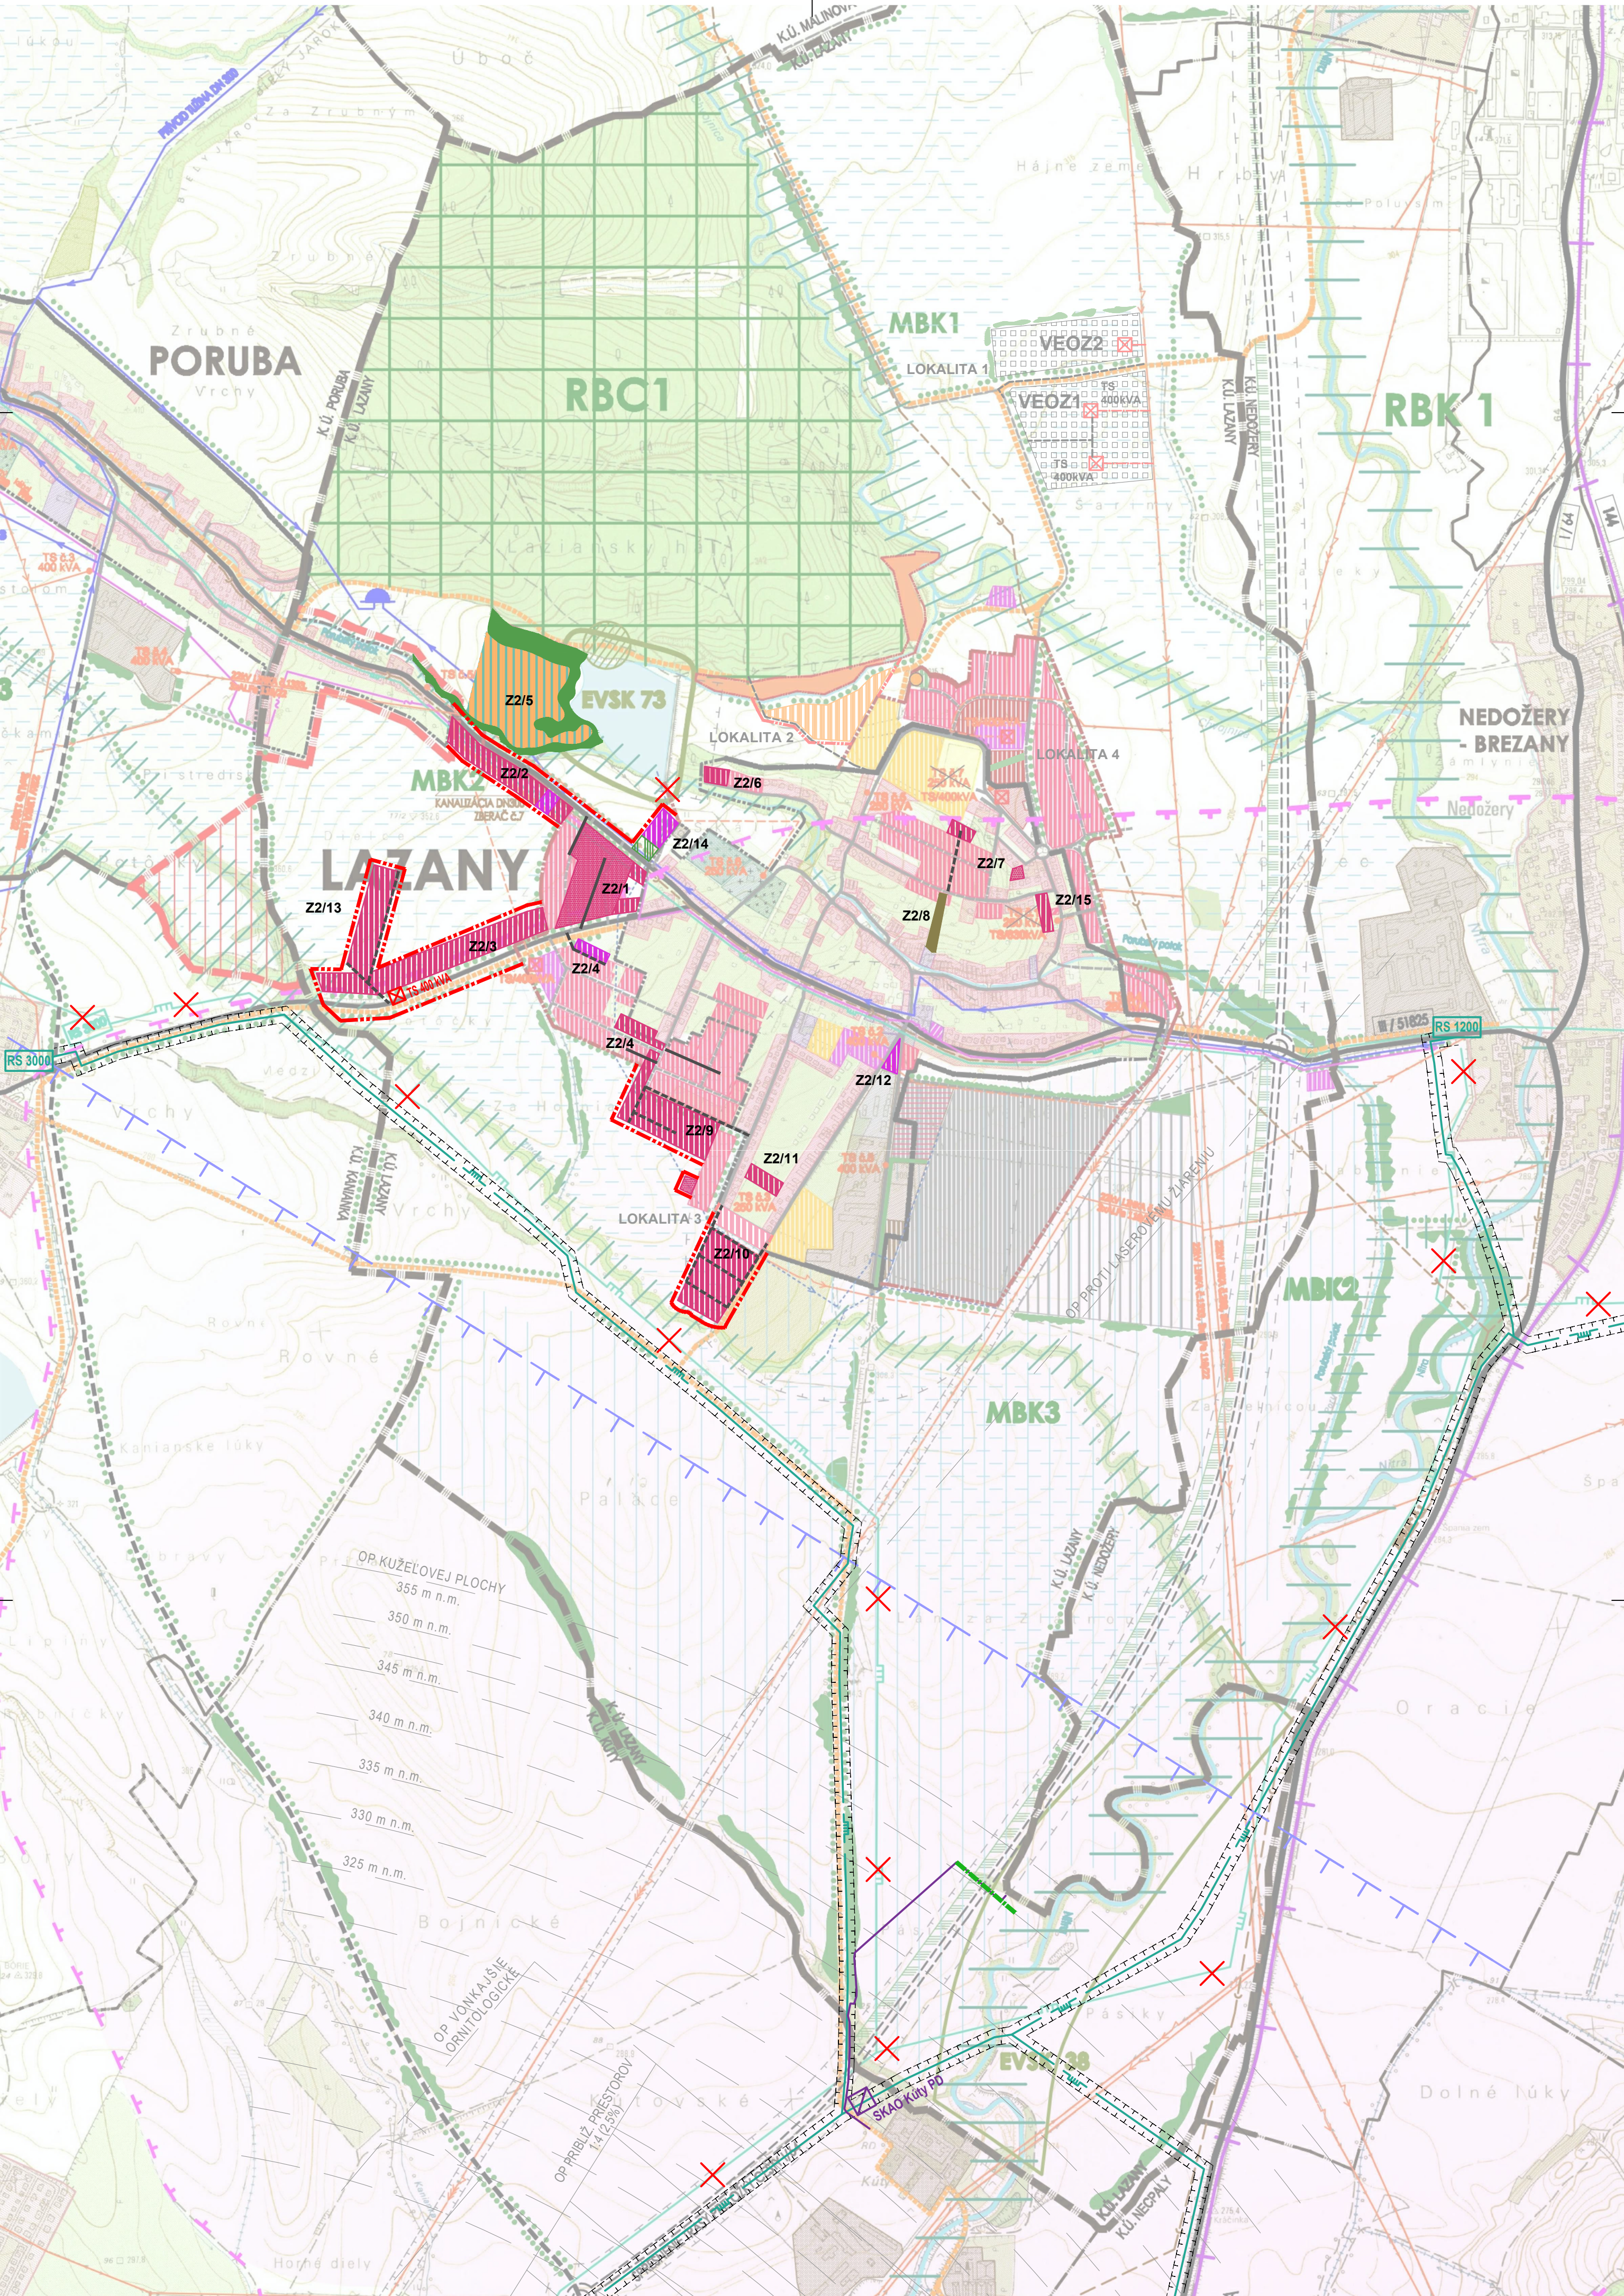

LEGENDA

ŠÍDELNÁ ŠTRUKTÚRA

STAV	NÁVRH	
		HRANICA KATASTRÁLNEHO ÚZEMIA OBCE LAZANY - HRANICA ŘEŠENÉHO ÚZEMIA ÚPN
		HRANICA KATASTRÁLNEHO ÚZEMIA OKOLITÝCH OBČÍ
		HRANICA ZASTAVANÉHO ÚZEMIA OBCE
		PLOCHY FUNKCIE BÝVANIA
		PLOCHY FUNKCIE OBČIANSKEJ VYBAVENOSTI
		PLOCHY A OBJEKTY CESTOVNÉHO RUCHU A REKREÁCIE
		ZÁHRADKÁRSKA OBLASŤ
		PLOCHY FUNKCIE VÝROBY ENERGIE Z OBNOVITELNÝCH ZDROJOV - VEOZ
		PLOCHY KOMUNÁLNEJ A REMESELNEJ VÝROBY, MIESTNEHO PRIEMYSLU A SKLADOV
		PLOCHY DISPONIBILNÉ PRE PRIEMYSelnÚ VÝROBU A SKLADY VO VÝHLADE
		PLOCHY FUNKCIE ŠPORTOVEJ VYBAVENOSTI
		LYŽARSKÝ VLEK
		PLOCHY ZIAZDOVÉHO LYŽOVANIA
		TRASY BEŽECKÉHO LYŽOVANIA
		PLOCHY ZÁHRAD PRI RODINNÝCH DOMOV
		PLOCHA AREÁLU POĽNOHOSPODÁRSKEJ VÝROBY
		PLOCHA CINTORINA
		PLOCHY ZASTAVANÝCH ÚZEMÍ OKOLITÝCH OBČÍ
		PLOCHY LESOV
		LÚKY, PASENÍKY A PLOCHY POĽNOHOSPODÁRSKEJ PÓDY
		SADY, VINOHRADY
		VODNÉ TOKY A PLOCHY

DOPRAVA A TECHNICKÁ INFRAŠTRUKTÚRA

		CESTY I. TRIEDY S OZNAČENÍM
		CESTY I. TRIEDY VO VÝHLADE
		CESTY REGIONÁLNE S OZNAČENÍM - FUNKCIA ZBERNÁ
		MIESTNE CESTY - FUNKCIA OBSLUŽNÁ A PRÍSTUPOVÁ
		ZNAČKOVANÉ PEŠE TURISTICKÉ CHODNÍKY
		ŽELEZIČNÁ TRÁŤ REGIONÁLNA
		VODNÝ ZDROJ
		VODOJEM
		SKUPINOVÝ VODOVOD TUŽINA-DUBNICA-KANIANKA A PRÍVOD PRE OBCE PORUBA-LAZANY-NEDOŽERY-BREZANY
		HLAVNÉ PODZEMNÉ POTRUBIE ZÁVLHOVEJ VODY
		ZÁVLAHY / ODVODNENIA NA POĽNOHOSPODÁRSKEJ PÓDE
		SPLAŠKOVÁ KANALIZÁCIA PODĽA DOKUMENTÁCIE PRE ÚZEMNÉ KONANIE - SÚSTAVA NA ODKANALIZOVANIE A ČISTENIE ODPADOVÝCH VÔD V OKRESE PREVIDZA
		NADZEMNÉ ELEKTRICKÉ VEDENIA VN 220 KV
		NADZEMNÉ ELEKTRICKÉ VEDENIA VN 22 KV
		NAVROVANÉ PREKLADKY A NOVÉ VEDENIE ULOŽENÉ V ZEMNÝCH KÁBLOCH
		TRANSFORMAČNÉ STANICE S OZNAČENÍM
		PLYNOVODNÉ ROZVODY
		REGULAČNÁ STANICA PLYNU
		HRANICA DOBYVACIEHO ÚZEMIA / CHLÚ /


ÚZEMNÝ PLÁN OBCE LAZANY

ZMENY A DOPLNKY č.2



ÚSES - ÚZEMNÝ SYSTÉM EKOLOGICKEJ STABILITY

		BIOCENTRUM REGIONÁLNEHO VÝZNAMU S OZNAČENÍM
		BIOKORIDOR REGIONÁLNEHO VÝZNAMU S OZNAČENÍM
		BIOKORIDOR MIESTNEHO VÝZNAMU S OZNAČENÍM
		EKOLOGICKÝ VÝZNAMNÝ SEGMENTY KRAJINY
		LOKALITY GENOFONDOVO VÝZNAMNÝCH DRUHOV FAUNY A FLÓRY
		SPRIEVODNÁ ZELEN' VODNÝCH TOKOV - VODOOCHRANNÁ, PODOOCHRANNÁ
		NELESNÁ DREVINOVÁ VEGETÁCIA - PODOOCHRANNÁ, KRAJINOTVORNÁ, VETROLAMY
		IZOLAČNÁ ZELEN' KOMUNIKÁCIE I/64 VO VÝHLADE VO VÄZBE NA ZÁSTAVBU OBCE
		LÍNOVÁ ZELEN' - STROMORADIA
		PIESTOR EKOLOGICKY NARUŠENÝ
		OSOBITNÉ PRIESKUMNÉ ÚZEMIE BOJNICE - MINERÁLNE VODY
		ZMIEŠANÉ ÚZEMIE POĽNOHOSPODÁRSKEJ VÝROBY A REKREÁCIE - AGROTURISTIKA
		ZBERNÝ DVOR
		BEZPEČNOSTNÉ PÁSMO VTL PLYNOVODU 20 m
		KÁBEL PROTİKOROZONEJ KATODOVEJ OCHRANY PLYNOVODU
		STANICA KATODOVEJ OVHRANY
		ANÓDOVÉ UZEMNENIE
		RUŠENÉ JAVY

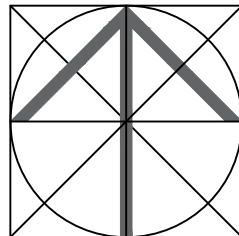

OBSTARÁVATEL:	OBEC LAZANY	
OBORNE SPÔSOBILA OSOBA:	ING. ARCH. BEÁTA MIKUŠOVÁ	
SPRACOVATEL:	ING. ARCH. KATARÍNA KONFÁLOVÁ - PROARCH, POLNÁ 249, RUŽOMBEROK	
OBORNÁ SPOLUPRÁCA:	ING. RÓBERT ROTH	
NÁZOV VYKRESU:	KOMPLEXNÝ URBANISTICKÝ NÁVRH KATASTRÁLNEHO ÚZEMIA OBCE LAZANY TVORBY KRAJINY A OCHRANY PRIRODY	ROK SPRACOVANIA: 09/2024 MIERKA: 1 : 10 000
NÁZOV DOKUMENTÁCIE:	ÚZEMNÝ PLÁN OBCE LAZANY ZMENY A DOPLNKY č.2	3.