


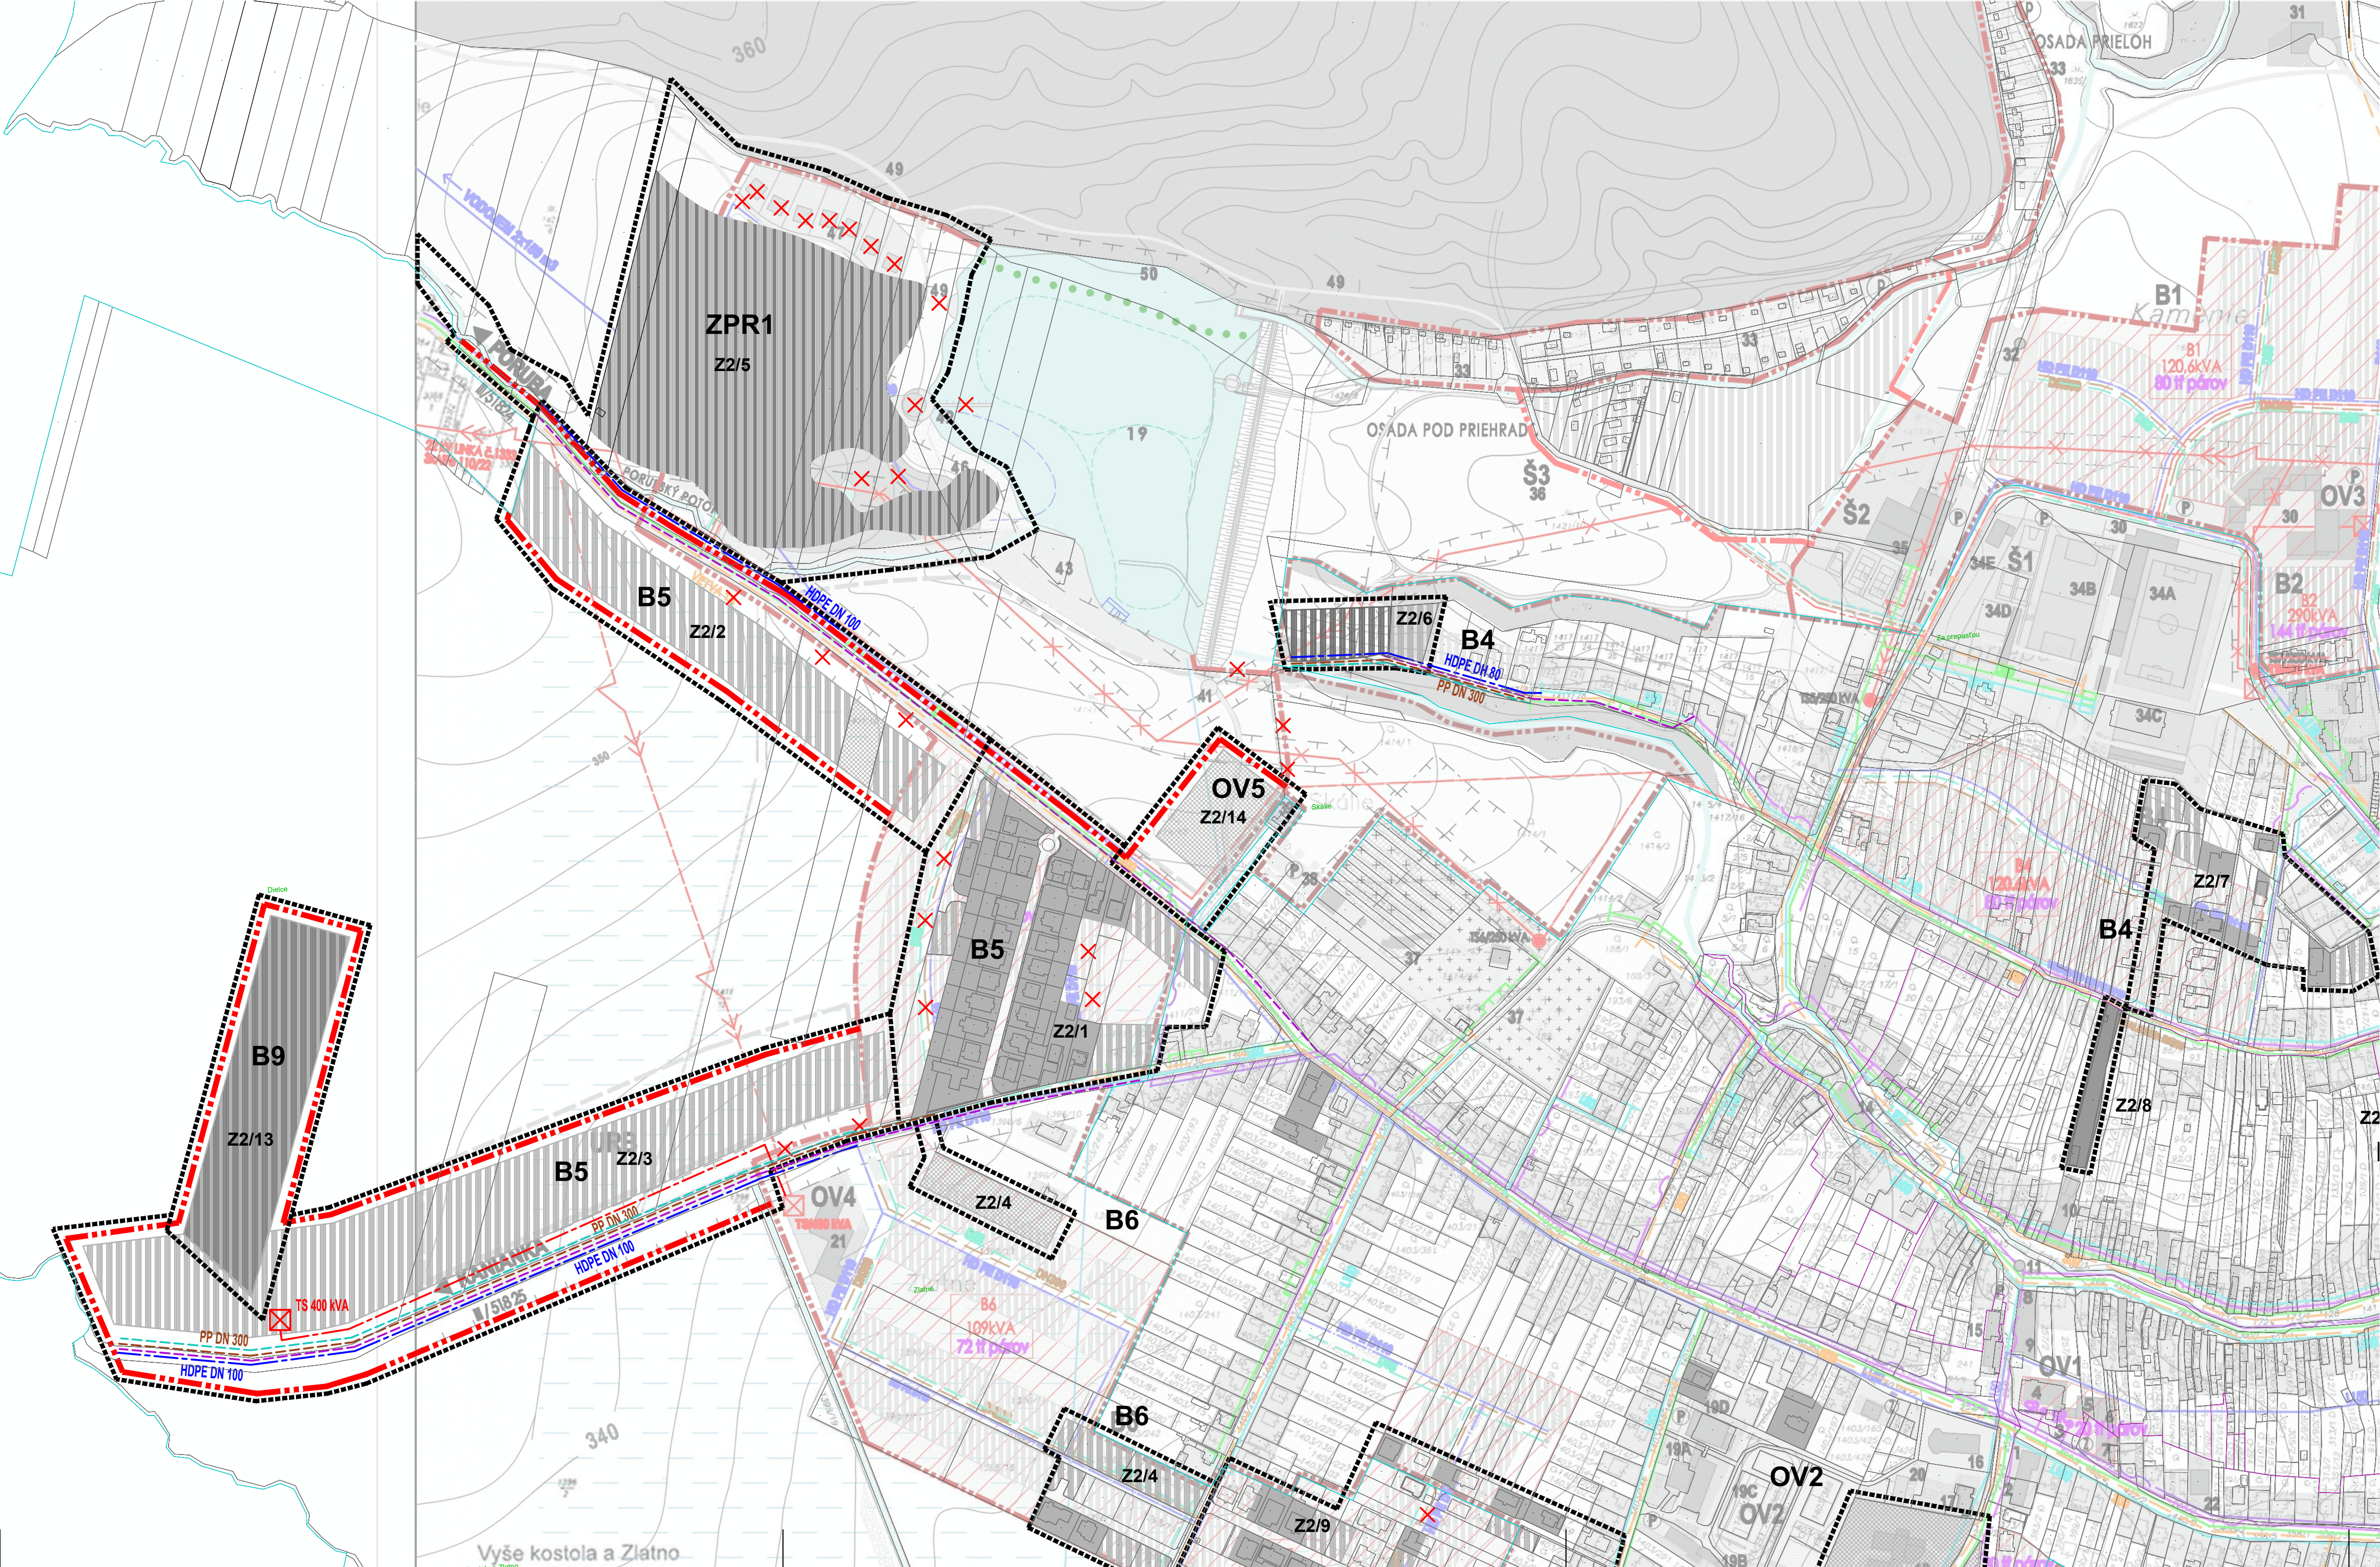

LEGENDA

SÍDELNÁ ŠTRUKTÚRA

STAV	NÁVRH	HRANICA KATASTRÁLNEHO ÚZEMIA OBCE - HRANICA RIEŠENÉHO ÚZEMIA ÚPN
		HRANICA ZASTAVANÉHO ÚZEMIA OBCE
		PLOCHY A OBJEKTY BYTOVÝCH DOMOV
		PLOCHY A OBJEKTY RODINNÝCH DOMOV
		PLOCHY A OBJEKTY OBČIANSKEJ VYBAVENOSTI
		PLOCHY A OBJEKTY REKREAČNEJ VYBAVENOSTI
		PLOCHY, OBJEKTY A IHRISKÁ ŠPORTOVEJ VYBAVENOSTI
		PLOCHY PRIEMYSELNEJ VÝROBY A SKLADOV
		PLOCHY PRIEMYSELNEJ VÝROBY A SKLADOV VO VÝHLADE
		PLOCHY KOMUNÁLNEJ A REMESELNEJ MALOVÝROBY, MIESTNEHO PRIEMYSLU A SKLADOV
		PLOCHA AREÁLU PODNOHOSPODÁRSKEJ VÝROBY
		PLOCHY TECHNICKÉHO VYBAVENIA
		PLOCHA CINTORÍNA
		PLOCHY ZÁHRAD PRI RODINNÝCH DOMOCH
		VEREJNÁ ZELEŇ
		OVOČNÉ SADY
		ZÁHRADKÁRSKE OSADY - NÁVRH ZMENY NA REKREAČNÉ LOKALITY
		PLOCHY POĽNOHOSPODÁRSKEJ PÔDY - ORNÁ PÔDA
	1	OZNAČENIE DRUHU VYBAVENIA

PRÍRODNÉ DANOSTI

		PLOCHY LEŠOV
		IZOLAČNÁ A OCHRANNÁ ZELEŇ
		VODNÉ PLOCHY A TOKY

VEREJNÉ TECHNICKÉ VYBAVENIE

		PRÍRODNÉ POTRUBIE ZO SKUPINOVÉHO VODOVODU TUŽINA-DUBNICA-KANIANKA PRE OBCE PORUBA, LAZANY, NEDOŽERY-BREZANY
		OBEČNÁ VODOVODNÁ SÚSTAVA
		HLAVNÉ PODZEMNÉ POTRUBIE ZÁVLHOVEJ VODY
		SPLAŠKOVÁ KANALIZÁCIA PODĽA DOKUMENTÁCIE PRE ÚZEMNÉ KONANIE
		- SÚSTAVA NA ODKANALIZOVANIE A ČISTENIE ODPADOVÝCH VÔD V OKRESE PŘEVÍDZA
		NÁVRH ODKANALIZOVANIA ROZVOJOVÝCH ÚZEMÍ PODĽA ÚPN OBCE
		NADZEMNÉ ELEKTRICKÉ VEDENIA VN 220 KV LINKA č.271
		NADZEMNÉ ELEKTRICKÉ VEDENIA VN 22 KV
		ELEKTRICKÉ VEDENIA VN/22KV ULOŽENÉ V ZEMNÝCH KÁBLOCH NAVRHOVANÉ ÚPN OBCE
		NADZEMNÉ ELEKTRICKÉ VEDENIA VN 22 KV NAVRHNUTÉ ÚPN OBCE NA PRELOŽENIE
		TRANSFORMAČNÉ STANICE S OZNAČENÍM
		STREDOTLAKÝ PLYNOVOD 0,09 MPa
		DIAĽKOVÉ A SPOJOVACIE KÁBLE SLOVAK TELECOM
		MIESTNE TELEFÓNNE VEDENIA
		OZNAČENIE LOKALITY S PREDPOKLADANOU SPOTREBOU ELEKTRICKEJ ENERGIE A POČTOM TELEFÓNNYCH LINIEK
		HRANICA OCHRANNÝCH PÁSIEK VŠETKÝCH DRUHOV

ÚZEMNÝ PLÁN OBCE

LAZANY

ZMENY A DOPLNKY č.2

POPIS OBJEKTŮ A VYBAVENOSTI OBCE :

1. OBECNÝ ÚRAD, POŠTA S EXPOZITÚROU POŠTOVEJ BANKY

2. HASIČSKÁ ZBRANICA

3. OBECNÉ NÁMESTIE S PARKOM

4. OBCHODNÉ CENTRUM-MIX COOP JEDNOTA, TEXTIL, OBLUV

5. DOM SLUŽIEB

6. ZDRAVOTNÉ STREDISKO, LEKÁREŇ, ZDRAVOTNÉ POMÔCKY

7. ZDRUŽENÁ ADMINISTRATÍVA PODNIKATEĽOV

8. TURISTICKÁ INFORMAČNÁ KANCELÁRIA, EXPOZÍCIA HISTÓRIE OBCE S GALÉRIOU, PREDAJ A VÝROBA MIESTNYCH SUVENÍROV

9. CYKLOCENTRUM, S POŽIOČOVŇOU, ÚSCHOVŇOU, PREDAJOM A SERVISOM BICYKLOV,

10. KULTÚRNY DOM, OBECNÁ KNIŽNICA, RESTAURÁCIA PIZZERIA,

11. STARÉ NÁMESTIE S KAPLANKOU NÁMESTIE

12. POHOSTINSTVO NA BRODE

13. PREDAJ SUDOVÉHO VÍNA, SLUŽBY ČISTENIA

14. ATRAKTÍVNE STRAVOVANIE A OBECHY PENZIÓN STARÝ MLYN

15. GALTERRA - VEĽKOBCHOD A PREDAJNA GALANTÉRIE

16. RÍMSKO-KATOLICKÝ KOSTOL PANNY MÁRIE SNEŽEJ

17. RÍMSKO-KATOLICKÝ FARSKÝ ÚRAD

18. PASTORÁLNE CENTRUM

19. ŠKOLSKÝ AREÁL

19A. ZÁKLADNÁ ŠKOLA S DOSTAVBOU VSTUPNÉHO PAVILÓNU, PAVILÓNU ODBORNÝCH UČEBŇÍ A KABINETOV

19B. MATERSKÁ ŠKOLA S DOSTAVBOU A S DETSKÝM IHRISKOM

19C. ŠPORTOVISKO - ATLETICKÝ TARTANOVÝ OVÁLA IHRISKÁ

19D. TEĽOCVIČNICA PRE ŠKOLSKÚ TELESNÚ VÝCHOVU

20. PODNIKOVÉ REKREAČNÉ ZARIADENIE

21. AREÁL OBČIANSKEJ VYBAVENOSTI- OBCHODY, SLUŽBY, POHOSTINSTVO, MLÁDEŽNÍCKE A DETSKÉ IHRISKO

22. RESTAURÁCIA ZUBROVKA

23. PRIEMYSEL LOKÁLNEHO VÝZNAMU A REMESELNÁ MALOVÝROBA

24. VIACÚČELOVÝ HOSPODÁRSKY AREÁL - PODNOHOSPODÁRSTVO, PRIEMYSEL, SKLADY

25. AREÁL OBECNÉHO PODNIKU SLUŽIEB

26. PODNOHOSPODÁRSKE DRUŽSTVO

27. AREÁL KOMERČNEJ KOMPOSTÁRNE BIODOPADU

28. JAZDECKÝ AREÁL - JAZDECKÝ KLUB, KONARĚŇ, PARKÚR, JAZDECKÁ ŠKOLA, VODNÉ JAZDENIE V PRÍRODE

29. PRIEMYSELNÝ AREÁL KATEGÓRIE PRIEMYSELNÉHO PARKU

30. AREÁL OBČIANSKEJ VYBAVENOSTI- OBCHODY, SLUŽBY, MATERSKÁ ŠKOLA, SENIORSKE CENTRUM

31. VÝLETNÁ RESTAURÁCIA, ODPOCHOVÉ MIEŠTO

32. VYBAVENÉ ODPOCHOVÉ MIEŠTO PRI KAPLÁNKE

33. REKREAČNÉ OSADY - PRIELOH, SKÁLIE, POD PRIEHRADOU

34. ŠPORTOVÝ AREÁL OBCE

34A. FUTBALOVÝ ŠTADIÓN S TRIBÚNOU, PREVÁDZKOVÉ VYBAVENIE

34B. TRÉNINGOVÉ FUTBALOVÉ IHRISKO S OSVETLENÍM,

34C. HOKEJOVÉ IHRISKO-KORČUĽOVANIE, LETNÝ HOKEJ, MINIFUTBAL,

34D. IHRISKÁ VOLEJBAL, BASKETBAL

31E. KYNOLOGICKÝ KLUB

35. AREÁL TENISU A SQUASHU - HALA, ŠATNE A HYGIENICKÉ VYBAVENIE, VONKAŠIE KURTY TENISU, TRÉNINGOVÉ GOLFOVÉ ODPALSKO

36. ŠPORTOVO - REKREAČNÁ LÚKA - TEĽOCVIČNÁ V PRÍRODE

37. CINTORÍN, DOM SMÚTOK, URNOVÝ HÁJ, CENTRÁLNY PIETNY KRÍ Ž

38. PREVÁDZKOVÁ VYBAVENOSŤ CINTORÍNA - POHRANIČNÍCKE SLUŽBY, PREDAJNA PIETNEHO SORTIMENTU

39. ZARIADENIE PREVÁDZKY VODNEJ NÁDR ŽE

40. PASTORÁLNE CENTRUM

41. ZÁHRADNÉ PARKOVISKO

42. RESTAURÁCIA S VÝHLADOM NA TERASOU, PREVÁDZKA A HANGÁR OBECNEJ REKREAČNÉHO ČLUVOVANIA

43. PARK S PEŠOU PROMENÁDOU OKOLO VODNÉHO NÁDR ŽE

44. WELLNES CENTRUM - VYBAVENOSŤ PRE VEREJNOSŤ, OTVORENÝ AKRÝTÝ BAZÉN, TOSGOJAN, REKREAČNÁ, ODPOCHOVÁ LÚKA

45. GALTERRA - VEĽKOBCHOD A PREDAJNA GALANTÉRIE

46. NÁVRHOVANÁ KAPACITA OSA 30 DEB - OSA 80 LÓSK - OBČIANSKE PLÁZ S KAPLANKOU

47. OSA 30 DEB - OSA 80 LÓSK - OBČIANSKE PLÁZ S KAPLANKOU

48. NÁVRHOVANÁ KAPACITA OSA 30 DEB - OSA 80 LÓSK - OBČIANSKE PLÁZ S KAPLANKOU

49. NÁVRHOVANÁ KAPACITA OSA 30 DEB - OSA 80 LÓSK - OBČIANSKE PLÁZ S KAPLANKOU

50. ZÓNA REŽIMU TUCHA PRE RYBÁROV A VODNÉ VŤÁČIVO

51. ČERPAČIA STANICA POHONNÝCH HMOT, MOTORISTICKÉ SLUŽBY

ZMIEŠANÉ PLOCHY POĽNOHOSPODÁRSKEJ VÝROBY A REKREAČIE - AGROTURISTIKA

ZMIEŠANÉ PLOCHY BYTOVÝCH A RODINNÝCH DOMOV

ZBERNÝ DVOR

HRANICA A ČÍSLO LOKALITY ZMEN A DOPLNKOV - Z2/1-Z2/15

ZRUŠENÉ JAVY

OBSTARÁVATEĽ:	OBEC LAZANY	PRO ARCH tektonická kancelária Poruba 249b, Ružomberok 034 01
ODBORNÉ SPÔSOBILA OSOBA:	ING. ARCH. BEĀTA MIKUSOVÁ	
SPRACOVATEĽ:	ING. ARCH. KATARÍNA KONFALOVÁ - PROARCH, POĽNÁ 249, RUŽOMBEROK	
ODBORNÁ SPOLUPRÁCA:	ING. ROBERT ROTH	
NÁZOV VÝKRESU :	NÁVRH VEREJNEJ TECHNICKÉJ VYBAVENOSTI	ROK SPRACOVANIA: 09/2024
NÁZOV DOKUMENTÁCIE:	ÚZEMNÝ PLÁN OBCE LAZANY ZMENY A DOPLNKY č.2	MIERKA: 1 : 2 880
		6. výrez 1