


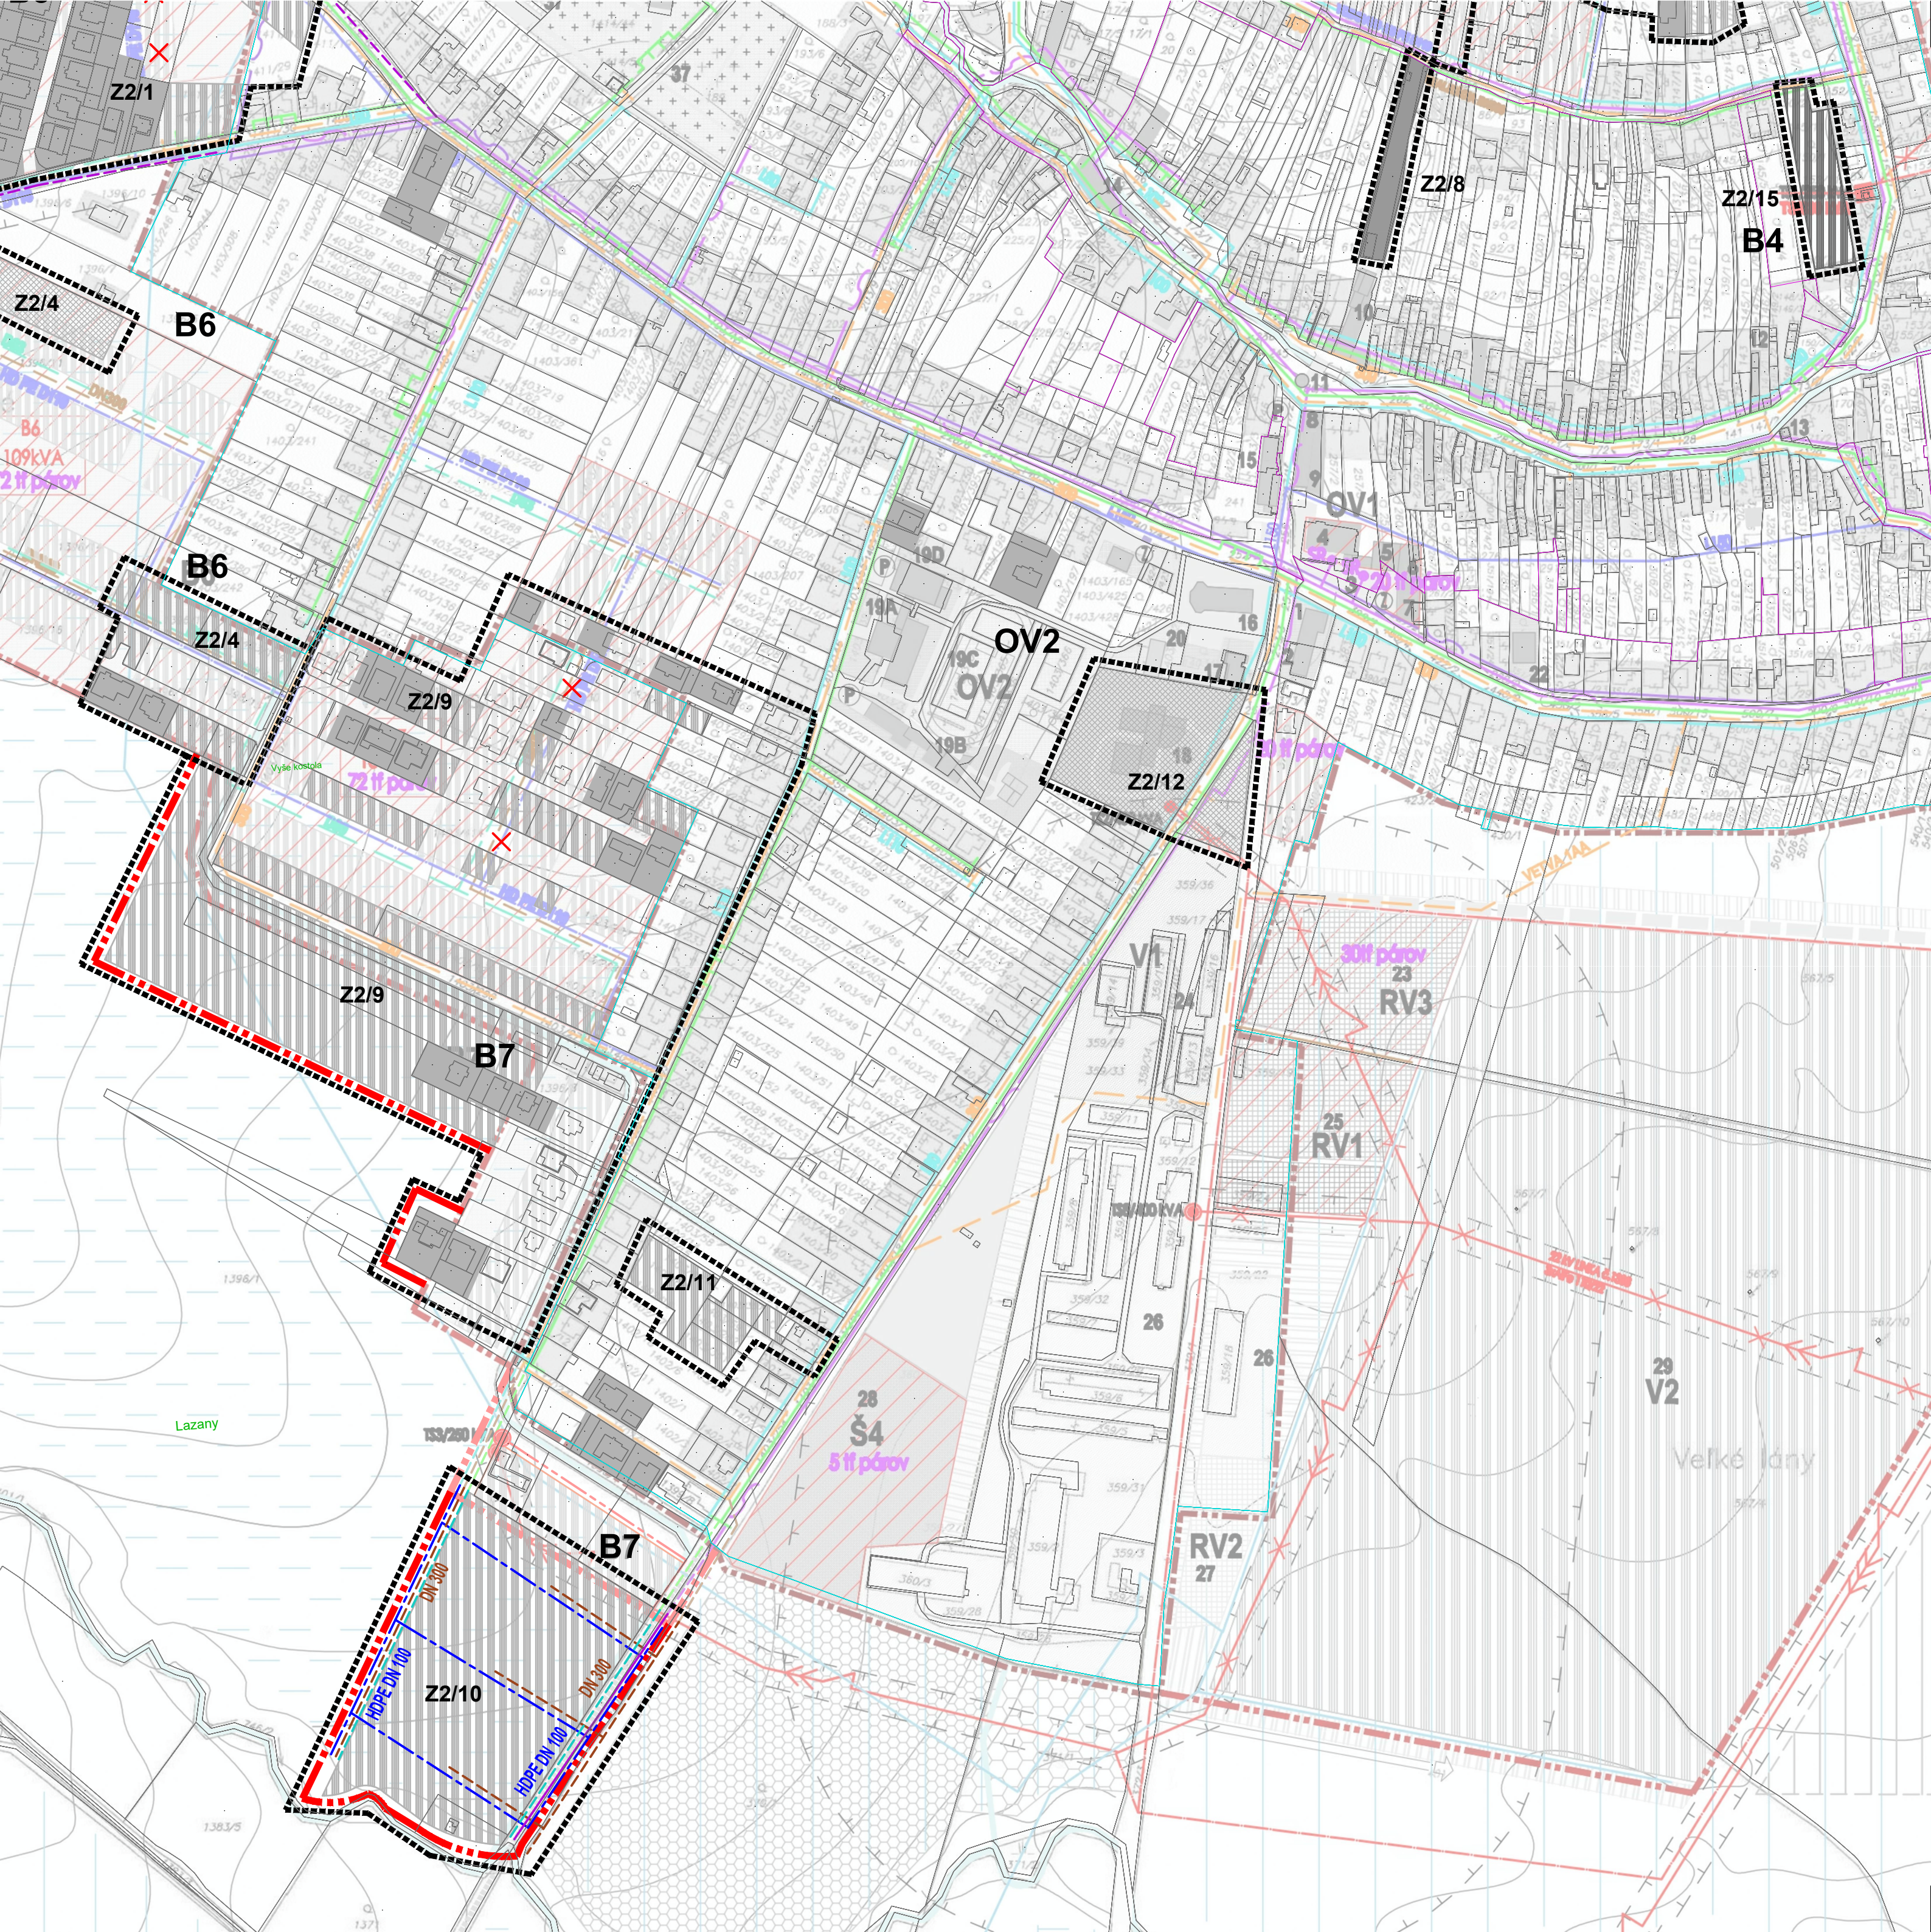

LEGENDA		
SÍDELNÁ ŠTRUKTÚRA		
STAV	NÁVRH	
		HRANICA KATASTRÁLNEHO ÚZEMIA OBCE - HRANICA RIEŠENÉHO ÚZEMIA ÚPN
		HRANICA ZASTAVANÉHO ÚZEMIA OBCE
		PLOCHY A OBJEKTY BYTOVÝCH DOMOV
		PLOCHY A OBJEKTY RODINNÝCH DOMOV
		PLOCHY A OBJEKTY OBČIANSKEJ VYBAVENOSTI
		PLOCHY A OBJEKTY REKREAČNEJ VYBAVENOSTI
		PLOCHY, OBJEKTY A IHRISKÁ ŠPORTOVEJ VYBAVENOSTI
		PLOCHY PRIEMYSELNEJ VÝROBY A SKLADOV
		PLOCHY PRIEMYSELNEJ VÝROBY A SKLADOV VO VÝHLADE
		PLOCHY KOMUNÁLNEJ A REMESELNEJ MALOVÝROBY, MIESTNEHO PRIEMYSLU A SKLADOV
		PLOCHA AREÁLU POĽNOHOSPODÁRSKEJ VÝROBY
		PLOCHY TECHNICKÉHO VYBAVENIA
		PLOCHA CINTORÍNA
		PLOCHY ZÁHRAD PRI RODINNÝCH DOMOCH
		VEREJNÁ ZELEŇ
		OVOCNÉ SADY
		ZÁHRADKÁRSKE OSADY - NÁVRH ZMENY NA REKREAČNÉ LOKALITY
		PLOCHY POĽNOHOSPODÁRSKEJ PÔDY - ORNÁ PÔDA
		OZNAČENIE DRUHU VYBAVENIA
PRÍRODNÉ DANOSTI		
		PLOCHY LEŠOV
		IZOLAČNÁ A OCHRANNÁ ZELEŇ
		VODNÉ PLOCHY A TOKY
VEREJNÉ TECHNICKÉ VYBAVENIE		
		PRÍVODNÉ POTRUBIE ZO SKUPINOVÉHO VODOVODU TUŽINA-DUBNICA-KANIAKA PRE OBCE PORUBA, LAZANY, NEDOŽERY-BREZANY
		OBEČNÁ VODOVODNÁ SÚSTAVA
		HLAVNÉ PODZEMNÉ POTRUBIE ZÁVLAHOVEJ VODY
		SPLAŠKOVÁ KANALIZÁCIA PODĽA DOKUMENTÁCIE PRE ÚZEMNÉ KONANIE - SÚSTAVA NA ODKANALIZOVANIE A ČISTENIE ODPADOVÝCH VÔD V OKRESE PRIEVIDZA
		NÁVRH ODKANALIZOVANIA ROZVOJOVÝCH ÚZEMÍ PODĽA ÚPN OBCE
		NADZEMNÉ ELEKTRICKÉ VEDENIA VN 220 KV LINKA Č.271
		NADZEMNÉ ELEKTRICKÉ VEDENIA VN 22 KV
		ELEKTRICKÉ VEDENIA VN 22KV ULOŽENÉ V ZEMNÝCH KÁBLOCH NAVRHOVANÉ ÚPN OBCE
		NADZEMNÉ ELEKTRICKÉ VEDENIA VN 22 KV NAVRHNUTÉ ÚPN OBCE NA PRELOŽENIE
		TRANSFORMAČNÉ STANICE S OZNAČENÍM
		STREDOTLAKÝ PLYNOVOD 0,09 MPa
		DIALKOVÉ A SPOJOVACIE KÁBLE SLOVAK TELECOM
		MIESTNE TELEFÓNNE VEDENIA
		OZNAČENIE LOKALITY S PREDPOKLADANOU SPOTREBOU ELEKTRICKEJ ENERGIE A POČTOM TELEFÓNNYCH LÍNIÍ
		HRANICA OCHRANNÝCH PÁSIEM VŠETKÝCH DRUHOV

ÚZEMNÝ PLÁN OBCE LAZANY

ZMENY A DOPLNKY č.2

- POPIS OBJEKTŮ A VYBAVENOSTI OBCE :
1. OBECNÝ ÚRAD, POŠTA S EXPOZITÚROU POŠTOVEJ BANKY
 2. HASIČSKÁ ZBRÁNKA
 3. OBECNÉ NÁMESTIE S PARKOM
 4. OBCHODNÉ CENTRUM - MIX COOP, JEDNOTA, TEXTIL, OBUV
 5. DOM SLUŽIEB
 6. ZDRAVOTNÉ STREDISKO, LEKÁREŇ, ZDRAVOTNÉ POMÔCKY
 7. ZDRAVOTNÁ ADMINISTRATÍVA PODNIKATEĽOV
 8. TURISTICKÁ INFORMAČNÁ KANCELÁRIA, EXPOZÍCIA HISTÓRIE OBCE S GALÉRIOU, PREDAJ A VÝROBA MIESTNYCH SUVENÍROV
 9. CYKLOCENTRUM, S POŽIOVNOU, ÚŠCHOVNOU, PREDAJOM A SERVISOM BICYKLOV,
 10. KULTÚRNY DOM, OBECNÁ KNÍŽNICA, REŠTAVRÁCIA PIZZERIA,
 11. STARÉ NÁMESTIE S KAPLINKOU NÁMESTIE
 12. POHOSTINSTVO NA BRODE
 13. PREDAJ SUDOVÉHO VÍNA, SLUŽBY ČISTENIA
 14. ATRAKTÍVNE STRAVOVANIE A OBECNÝ PENZIÓN STARÝ MLYN
 15. GALTERIA - VEĽKOOBCHOD A PREDAJNÁ GALANÉRIE
 16. RÍMSKO-KATOLICKÝ KOSTOL PANNY MÁRIE SNEŽNEJ
 17. RÍMSKO-KATOLICKÝ FARSKÝ ÚRAD
 18. PASTORAČNÉ CENTRUM
 19. ŠKOLSKÝ AREÁL
 - 19A. ZÁKLADNÁ ŠKOLA S DOSTAVBOU VSTUPNÉHO PAVILÓNU, PAVILÓNU ODBORÝCH UČEBNÍ A KABINETOV
 - 19B. MATERSKÁ ŠKOLA S DOSTAVBOU A S DETSKÝMI IHRISKOM
 - 19C. ŠPORTOVISKO - ATLETICKÝ TARTANOVÝ OVÁL A IHRISKÁ
 - 19D. TELOCVIČNA PRE ŠKOLSKÝ TELESNÝ VÝCHOVU
 20. PODNIKOVÉ REKREAČNÉ ZARIADENIE
 21. AREÁL OBČIANSKEJ VYBAVENOSTI- OBCHODY, SLUŽBY, POHOSTINSTVO, MLÁDEŽNÍCKE A DETSKÉ IHRISKO
 22. REŠTAVRÁCIA ZUBOVKA
 23. PRIEMYSEL LOKÁLNEHO VÝZNAMU A REMESELNÁ MALOVÝROBA
 24. VACUČELOVÝ HOSPODÁRSKY AREÁL - POĽNOHOSPODÁRSTVO, PRIEMYSEL, SKLADY
 25. AREÁL OBECNÉHO PODNIKU SLUŽIEB
 26. POĽNOHOSPODÁRSKE DRUŽSTVO
 27. AREÁL KOMERČNEJ KOMPOSTÁRNE BIOODPADU
 28. JAZDECKÝ AREÁL - JAZDECKÝ KLUB, KONIAREŇ, PARKÚR, JAZDECKÁ ŠKOLA, VOJNÉ JAZDENIE V PRÍRODE
 29. PRIEMYSELNÝ AREÁL KATEGÓRIE PRIEMYSELNÉHO PARKU
 30. AREÁL OBČIANSKEJ VYBAVENOSTI- OBCHODY, SLUŽBY, MATERSKÁ ŠKOLA, SENIORSKE CENTRUM
 31. VÝLETNÁ REŠTAVRÁCIA, ODDYCHOVÉ MIESTO
 32. VYBAVENÉ ODDYCHOVÉ MIESTO PRI KAPLINKE
 33. REKREAČNÉ OSADY - PRELOŽ, SKÁLIE, POD PREHRADOU
 34. ŠPORTOVÝ AREÁL OBCE
 - 34A. FUTBALOVÝ ŠTADIÓN S TRIBÚNOU, PREDAJOVÝ VYBAVENIE
 - 34B. TRÉNINGOVÉ FUTBALOVÉ IHRISKÁ S OSVETLENÍM,
 - 34C. HOKEJOVÉ IHRISKO-KORČUOVANIE, LETNÝ HOKEJ, MINIFUTBAL,
 - 34D. IHRISKÁ VOLEJBAL, BASKETBAL
 - 31E. KYNOLÓGICKÝ KLUB
 35. AREÁL TENISU A SQUASHU - HALA, ŠATNE A HYGIENICKÉ VYBAVENIE, VONKAŠNIE KURTY TENISU, TRÉNINGOVÉ GOLFOVÉ ODPALISKO
 36. ŠPORTOVO-REKREAČNÁ LÚKA - TELOCVIČNA V PRÍRODE
 37. CINTORÍN, DOM SMÚTKU, URNAVÝ HÁJ, CENTRÁLNY PIETNY KRÍŽ
 38. PREVÁDZKOVÁ VYBAVENOSŤ CINTORÍNA - POHREBNÍCKE SLUŽBY, PREDAJNA PIETNEHO SORTIMENTU
 39. ZARIADENIE PREVÁDZKY VODNEJ NÁDRŽE
 39. STREDISKO CESTOVNÉHO RUCHU A REGISTRÁCIE LAZANSKÁ NÁDRŽ
 40. ZÁHRADNÉ PARKOVISKO
 41. VYBAVENÉ ODDYCHOVÉ MIESTO S INFORMAČNAMI
 42. REŠTAVRÁCIA S VÝHLADKOVOU TERASOU, PREVÁDZKA
 43. HANGÁR LOBENE REKREAČNÉHO ČLANKOVANIA
 43. PARK S PEŠOU PROMENÁDOU OKOLO VODNEJ NÁDRŽE
 44. WELNES CENTRUM - VYBAVENOSŤ PRE VEREJNOSŤ, OTVORENÝ
 45. AKTIVNÝ BAZÉN, TROJNÁVY, REKREAČNÁ, ODDYCHOVÁ LÚKA
 45. GARN APARTMÁNOVÉ ZARIADENIE
 46. NAVRHOVANÁ KAPACITA GCA 30 LŮŽOK - GCA 80 LŮŽOK
 46. LETNÉ KUPALISKO - ŠATNE, HYGIENICKÉ VYBAVENIE, OBČERSTVENIE, PLÁŽ S KUPALISKOM
 47. OSADA PREVÁDZKOVÁ HOREVÝCH HOREVÝCH DOMOV
 47. NAVRHOVANÁ KAPACITA GCA 10 DOMOV - 6 LŮŽOK - 80 LŮŽOK
 48. RODINNÉ PENZIÓNY
 48. NAVRHOVANÁ KAPACITA GCA 5 PENZIÓNOV S 5 DRAHMI 2 LŮŽOK - 25 LŮŽOK - 50 LŮŽOK
 48. OKRUŽNÝ PEŠÍ REKREAČNÝ CHODNÍK OKOLO NÁDRŽE S VYBAVENÝMI ODDYCHOVÝMI A VÝHLADKOVÝMI MIESTAMI
 50. ZÓNA REŽIMU TÍCHA PRE RYBÁROV A VODNÉ VŤAČIVO
 51. ČERPAČKA STANICA POHONNÝCH HMOT, MOTORISTICKÉ SLUŽBY

		ZMIEŠANÉ PLOCHY POĽNOHOSPODÁRSKEJ VÝROBY A REKREAČIE - AGROTURISTIKA
		ZMIEŠANÉ PLOCHY BYTOVÝCH A RODINNÝCH DOMOV
		ZBERNÝ DVOR
		HRANICA A ČÍSLO LOKALITY ZMIEN A DOPLNKOV - Z2/1-Z2/15
		ZRUŠENÉ JAVY

OBSTARÁVATEL:	OBEC LAZANY	
ODBORNE SPÔSOBIÁ OSOBA:	ING. ARCH. BEĽTA MIKUŠOVÁ	
SPRACOVATEL:	ING. ARCH. KATARINA KONFÁLOVÁ - PROARCH, POĽNÁ 24/9, RUŽOMBEROK	
ODBORNÁ SPOLUPRÁCA:	ING. ROBERT ROTH	
NÁZOV VYKRESU :	NÁVRH VEREJNEJ TECHNICEJ VYBAVENOSTI	ROK SPRACOVANIA: 09/2024
NÁZOV DOKUMENTÁCIE:	ÚZEMNÝ PLÁN OBCE LAZANY ZMENY A DOPLNKY č.2	MIERKA: 1 : 2 880
		6. výrez 2