


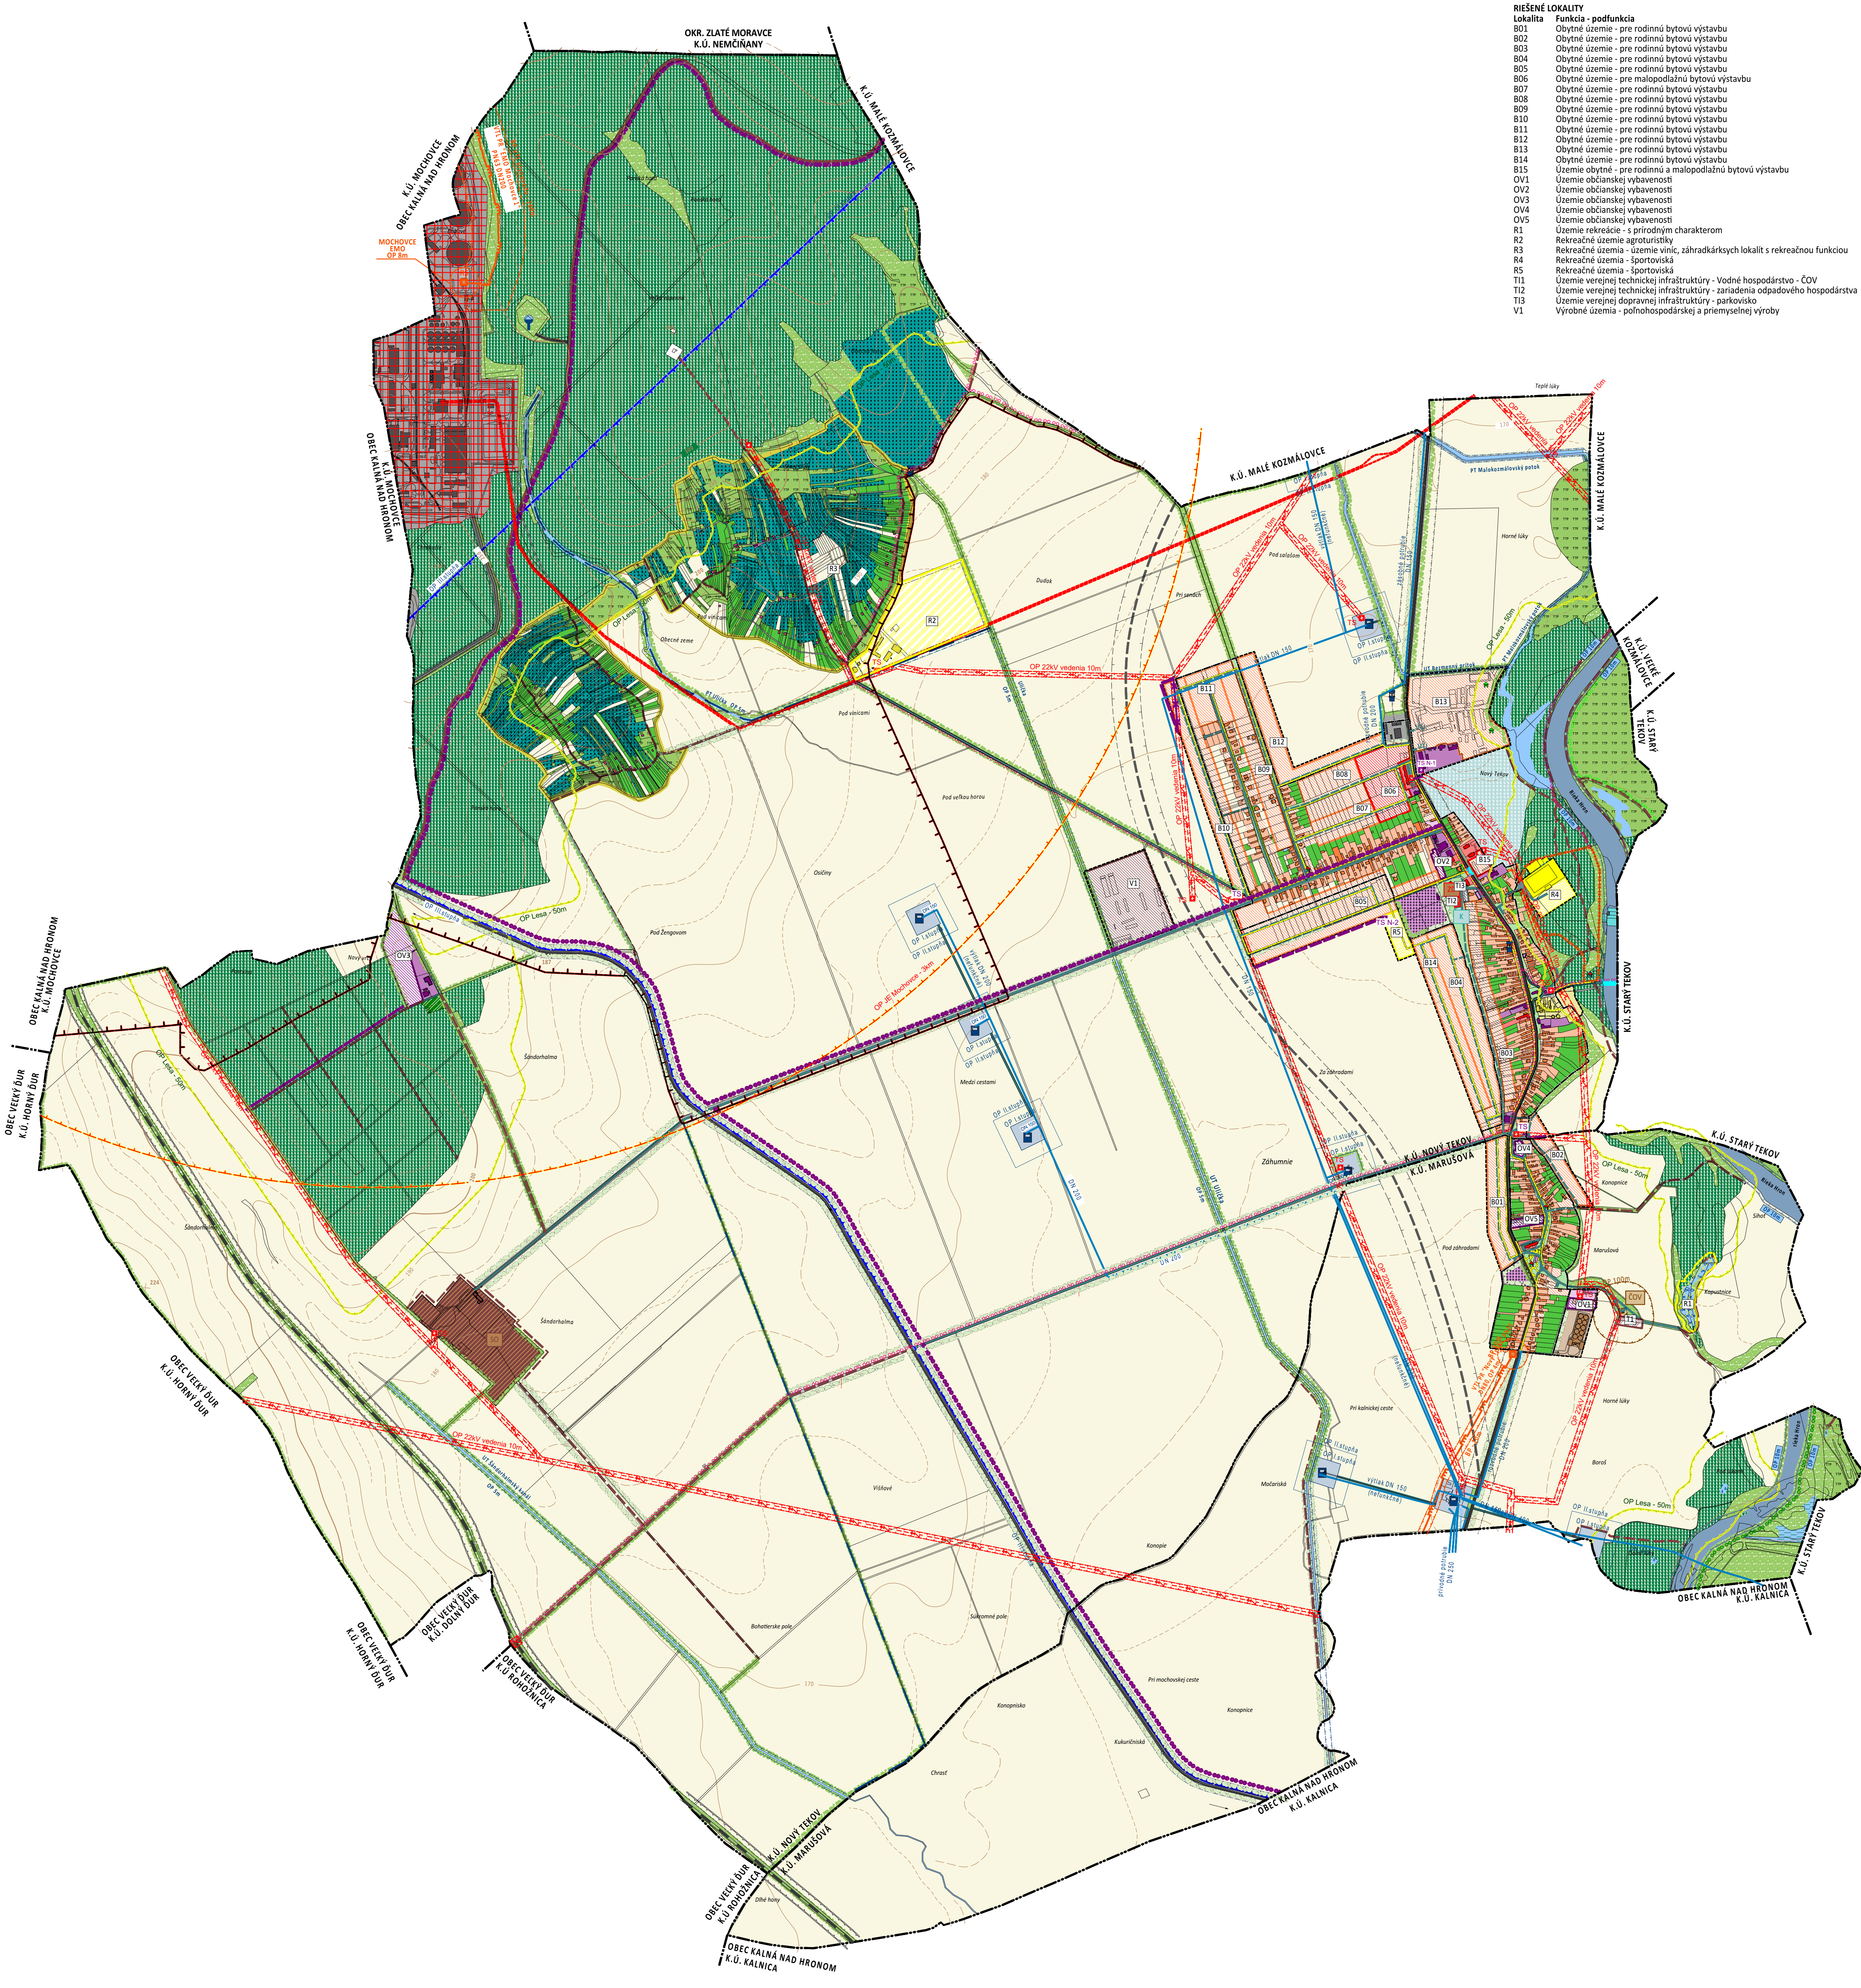

RIEŠENÉ LOKALITY	
Lokalita	Funkcia - podfunkcia
B01	Obytné územie - pre rodinnú bytovú výstavbu
B02	Obytné územie - pre rodinnú bytovú výstavbu
B03	Obytné územie - pre rodinnú bytovú výstavbu
B04	Obytné územie - pre rodinnú bytovú výstavbu
B05	Obytné územie - pre rodinnú bytovú výstavbu
B06	Obytné územie - pre malopodlažnú bytovú výstavbu
B07	Obytné územie - pre rodinnú bytovú výstavbu
B08	Obytné územie - pre rodinnú bytovú výstavbu
B09	Obytné územie - pre rodinnú bytovú výstavbu
B10	Obytné územie - pre rodinnú bytovú výstavbu
B11	Obytné územie - pre rodinnú bytovú výstavbu
B12	Obytné územie - pre rodinnú bytovú výstavbu
B13	Obytné územie - pre rodinnú bytovú výstavbu
B14	Obytné územie - pre rodinnú bytovú výstavbu
B15	Územie obytné - pre rodinnú a malopodlažnú bytovú výstavbu
OV1	Územie občianskej vybavenosti
OV2	Územie občianskej vybavenosti
OV3	Územie občianskej vybavenosti
OV4	Územie občianskej vybavenosti
OV5	Územie občianskej vybavenosti
R1	Územie rekreácie - s prírodným charakterom
R2	Rekrečné územie agroturistiky
R3	Rekrečné územie - územie viníc, záhradkárskeho lokalít s rekreačnou funkciou
R4	Rekrečné územie - športoviská
R5	Rekrečné územie - športoviská
T11	Územie verejnej technickej infraštruktúry - Vodné hospodárstvo - ČOV
T12	Územie verejnej technickej infraštruktúry - zariadenia odpadového hospodárstva
T13	Územie verejnej dopravnej infraštruktúry - parkovisko
V1	Výrobné územie - poľnohospodárskej a priemyselnej výroby

LEGENDA:	STAV	NÁVRH
Výškové členenie		
Vrstevnicový plán (výškopis)		
Administratívne členenie		
Hranica katastrálneho územia		
Hranica zastavaného územia k 1.1.1990		
Katastrálna mapa		
Rozpočtové lokality		
FUNKČNÉ ÚZEMIA - URBANIZOVANÉ		
Obytné územia		
Pre rodinnú bytovú zástavbu		
Pre malopodlažnú bytovú zástavbu		
Pre rodinnú bytovú zástavbu a malopodlažnú bytovú zástavbu		
Územia občianskej vybavenosti		
Nekomerčná občianska vybavenosť		
Komerčná občianska vybavenosť		
Cintorín		
Územie občianskej vybavenosti - nekomerčnej/komerčnej		
Výrobné územia		
Územie poľnohospodárskej výroby		
Územie priemyselnej výroby		
Územie poľnohospodárskej a priemyselnej výroby a skladov		
Rekrečné územia		
Športoviská		
Objekty individuálnej rekreácie (vinice, domčeky, chatky)		
Rekrečné územie agroturistiky		
Prístrešok pre rybníky		
Územie viníc, záhradkárskeho lokalít s rekreačnou funkciou		
Územie rekreácie s prírodným charakterom		
Špecifické územia		
Územie s ideálnou zelenou		
Územie verejnej dopravnej infraštruktúry		
Cesty I. triedy		
Cesty II. triedy		
Obslužné cesty		
Účelové cesty		
Ostatné cykloturistické trasy - existujúce (zdroj ÚPN RPK) a plánované		
Významná cykloturistická trasa (zdroj ÚPN RPK)		
Obecná cykloturistická trasa		
Bod napojenia		
Most		
Parkovisko		
Garáže (nefunkčné - vhodné na zberanie)		
Navrhovaný obchvat (zdroj ÚPN RPK)		
Železničná vedľajšia trať (vlečka)		
Železničné precestie		
Územie verejnej technickej infraštruktúry - Vodné hospodárstvo		
Stuďňa		
Prečerpávacia stanica nad stuňňou		
Čistiareň odpadových vôd		
Plochy a objekty slúžiace vodnému hospodárstvu		
Vodovodné potrubie od ČS Hron do JE Mochovce		
Územie verejnej technickej infraštruktúry - Plynosústava		
VTL Plynovod		
Regulačná stanica		
Navrhovaný teplovod (zdroj ÚPN RPK)		
Územie verejnej technickej infraštruktúry - elektrifikácia		
22kV vzdušné vedenie el. energie		
Zemný VN kábel		
Trasostanica		
Malá vodná elektrárňa		
Jadrová elektrárňa Mochovce		
VN kábel k ČS Hron + signalizačný kábel		
Preruška el. vedenia do zeme		
Trasostanica - rozšírenie		
Územie verejnej technickej infraštruktúry - zariadenia odpadového hospodárstva		
Skłádka odpadov		
Kompostovisko		
Zberný dvor		
FUNKČNÉ ÚZEMIA - NEURBANIZOVANÉ		
Územie poľnohospodárskeho využívania pôdy		
Orná pôda		
Záhrada		
Vlnica		
Ovocný sad		
Trvalá		
Územie lesnej pôdy		
Lesy hospodárske		
Ostatné lesné pozemky		
Územie vodných tokov a plôch		
Vodohospodársky významný vodný tok - prirodzený, celoročný		
Drobný vodný tok - prirodzený, celoročný		
Drobný vodný tok - prirodzený, občasný		
Drobný vodný tok - umelý, celoročný		
Drobný vodný tok - umelý, občasný		
Vodná plocha - chov rýb		
Vodná plocha - mŕtve rameno Hrona		
Močiar		
Územia krajinej zelene		
Nesena stromová vegetácia		
Významná líniová vegetácia		
LIMITY VYUŽITIA ÚZEMIA		
Limity technickej infraštruktúry		
Ochranné pásmo VTL plynovodu - 8m. Bezpečnostné pásmo - 20-100m, RS 50m		
Ochranné pásmo 22kV el. vedenia - 10m		
Ochranné pásmo ČOV do 1000EO - 100m		
Ochranné pásmo JE Mochovce - 3m s vylúčením trvalého osídlenia		
Vyhradené územie (ochranné pásmo) jadrovej elektrárne		
Limity dopravnej infraštruktúry		
Ochranné pásmo ciest I. triedy - 50m		
Ochranné pásmo ciest II. triedy - 20m		
Ochranné pásmo železničnej trate - vlečky - 30m		
Ochranné pásmo navrhovaných ciest I. triedy - 50m (zdroj ÚPN RPK)		
Ochrana prírodných zdrojov		
Ochranné pásmo významných vodných tokov - 10m		
Ochranné pásmo drobných vodných tokov - 5m		
Ochranné pásmo vodných zdrojov I. a II. stupňa		
Ochranné pásmo vodných zdrojov III. stupňa		
Ochranné pásmo lesa - 50m		