



VEREJNOPROSPEŠNÉ STAVBY:

- (3) Dopravné stavby :
f) výstavba navrhovaných miestnych komunikácií (18),
j) rekonštrukcia nevyhovujúcich miestnych komunikácií (19),
(4) Vodohospodárske stavby :
f) rozšírenie existujúcej a vyprojektovej rozvodnej siete verejného vodovodu do územia navrhovaného rozvoja (31),
h) rozšírenie existujúcej a vyprojektovej splaškovej kanalizácie do územia uvažovaného rozvoja (33),
i) dažďová kanalizácia v území uvažovaného rozvoja (34),
n) úprava drobných tokov - šieňnik, Biavský potok, Milošovský potok a jeho prítoky (39),
(5) Stavby pre zásobovanie územia energiami :
f) preláčka a výstavba 22 kV vzdušných vedení do rozvojových lokalít (46),
i) výstavba kábelovej a vzdušnej sekundárnej siete na plochách navrhovanej výstavby (49)
e) výstavba STL plynovodu do rozvojových lokalít (55),
(6) Telekomunikačné stavby :
e) výstavba miestnej telefónnej siete v lokalitách, navrhnutých pre rozvoj (60),

Schéma rozloženia výrezov z grafickej časti ÚPN M Čadca

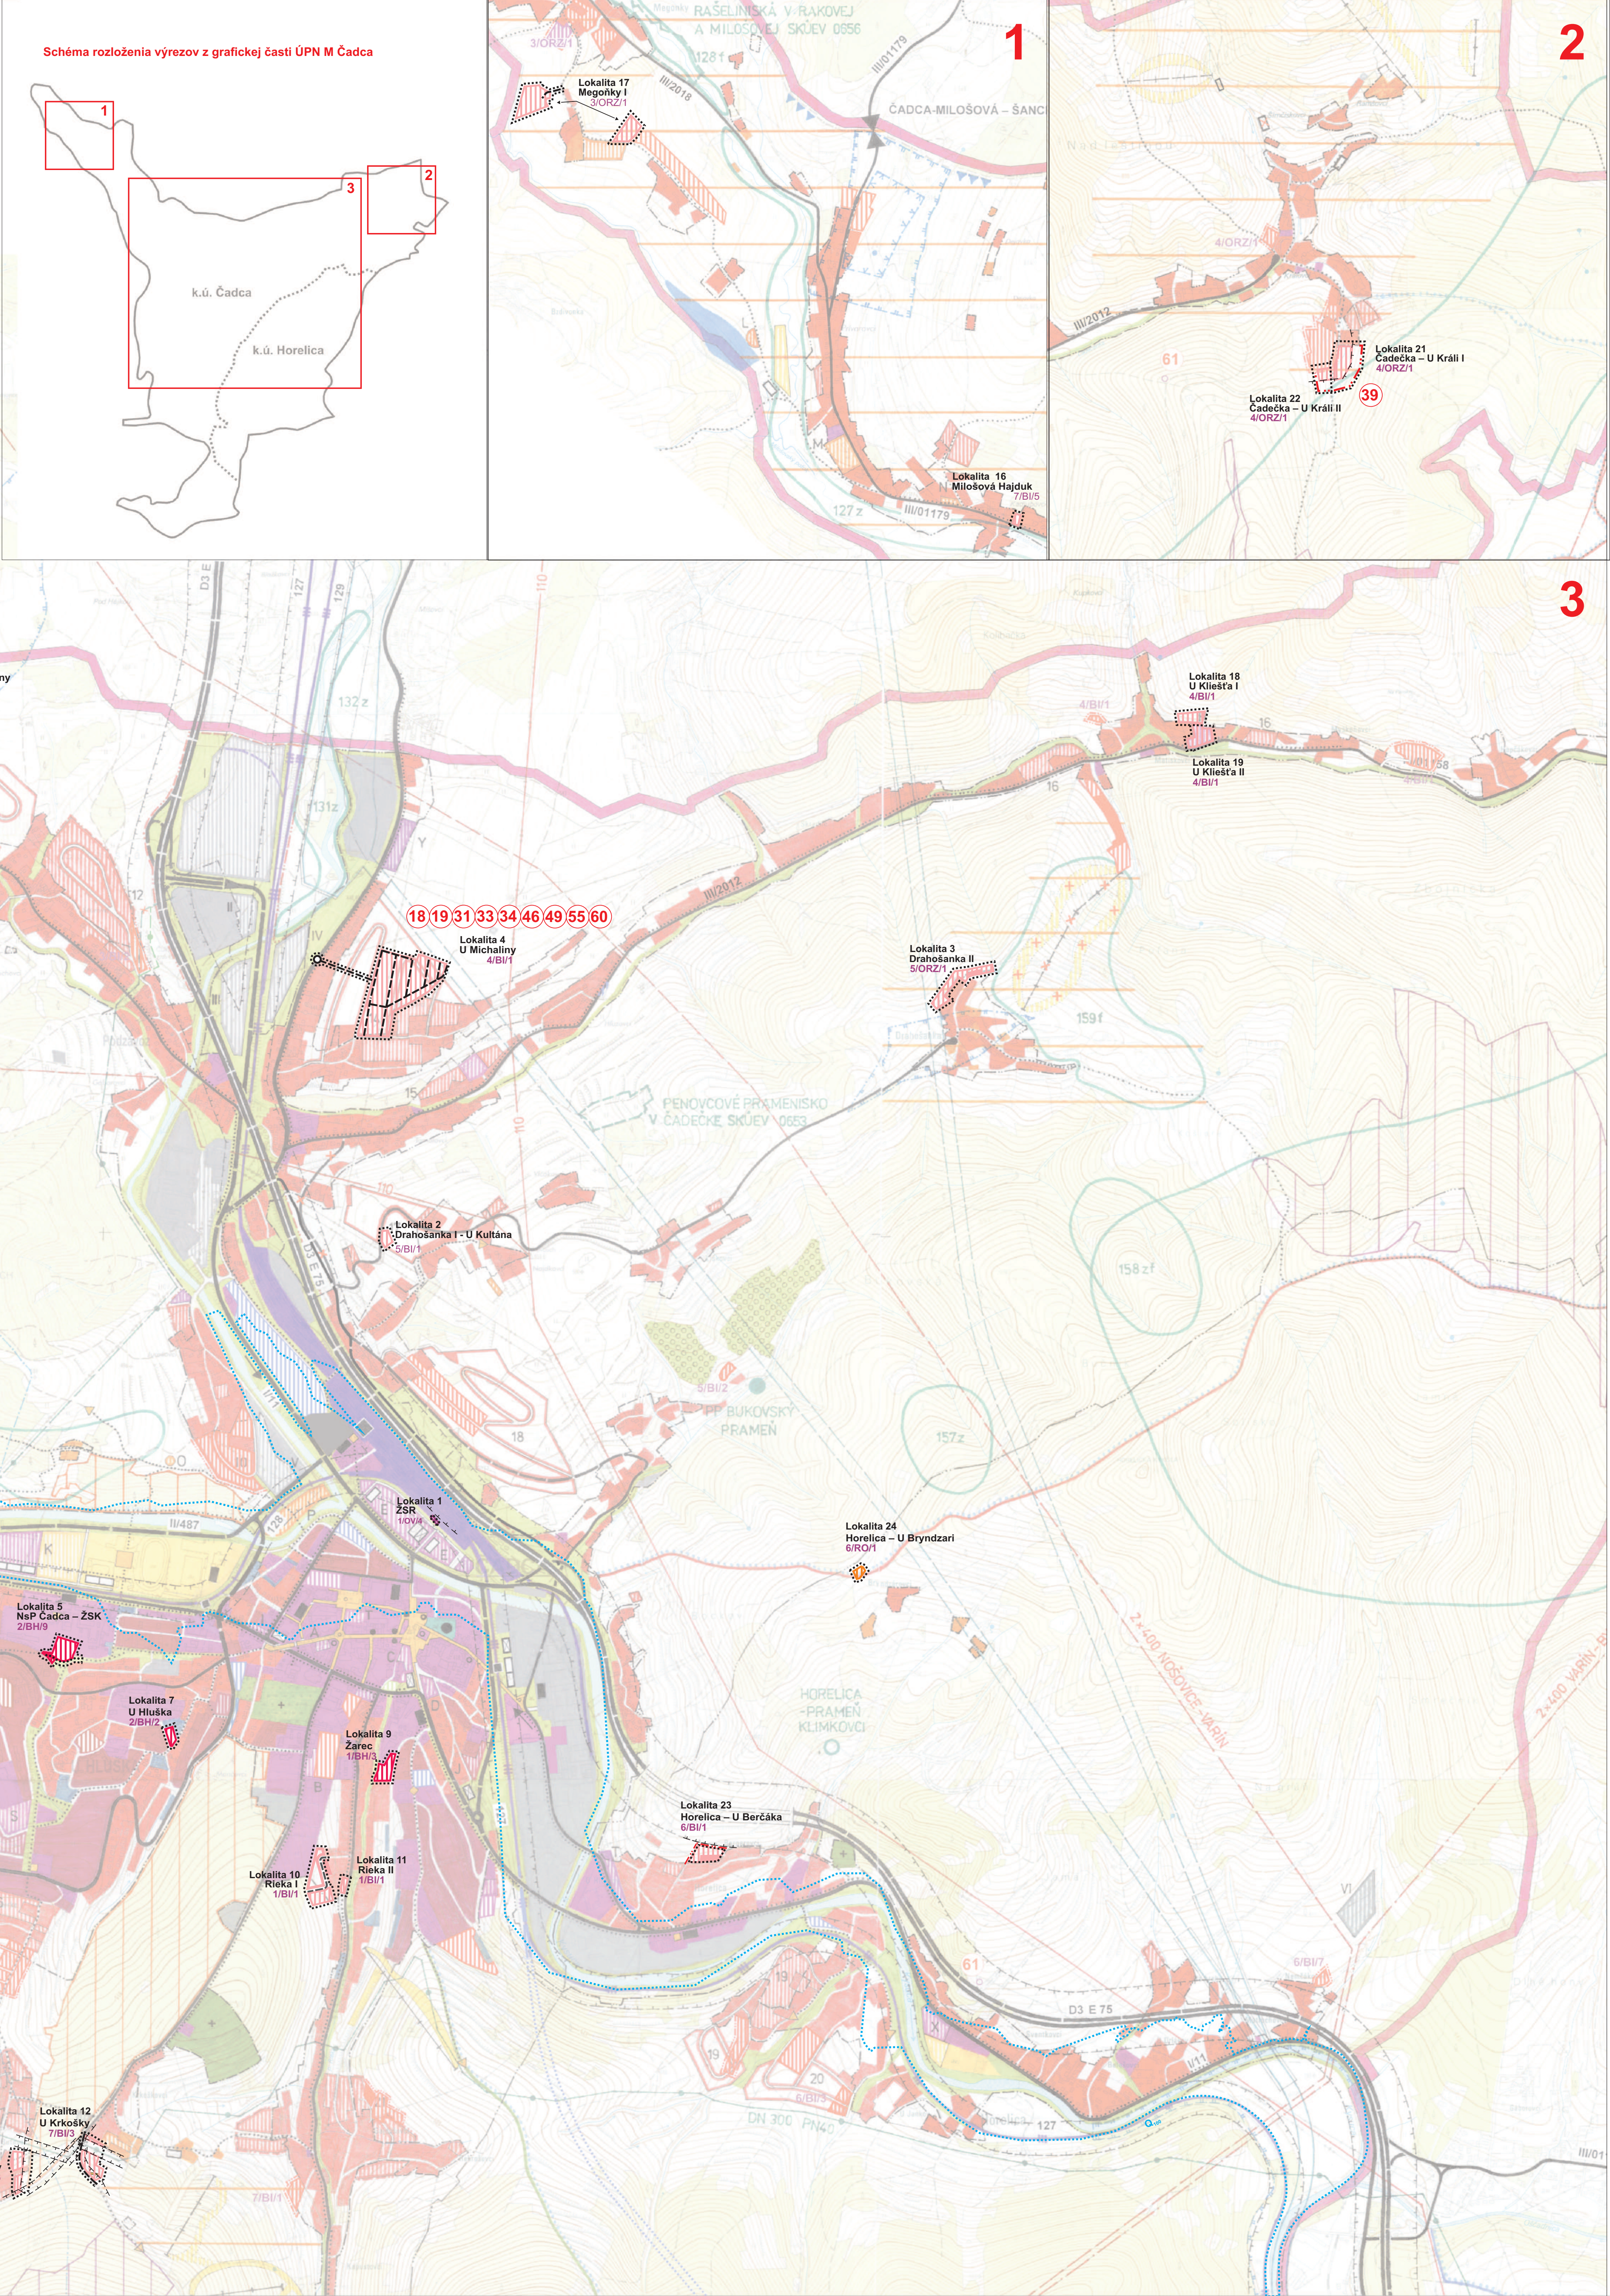

STAV	NÁVRH	
		HRANICA RIEŠENÉHO ÚZEMIA
		HRANICA KATASTRÁLNEHO ÚZEMIA
		HRANICA ZASTAVANÉHO ÚZEMIA
		HRANICA URBANISTICKÉHO OKRSKU
		OZNAČENIE URBANISTICKÉHO OKRSKU
		HRANICA OCHRANNÉHO PÁSM
		PLOCHY RODINNÝCH DOMOV
		PLOCHY RODINNÝCH DOMOV - VÝHLAD
		PLOCHY BYTOVÝCH DOMOV
		PLOCHY OBČIANSKEJ VYBAVENOSTI
		PLOCHY IHRISK A ŠPORTOVÝCH ZARIADENÍ
		PLOCHY REKREAČNÝCH ZARIADENÍ
		PLOCHY VÝROBY A TECHNICKÉJ VYBAVENOSTI
		PLOCHY PARKOVEJ ZELEN
		PLOCHY VEREJNEJ A OSTATNEJ ZELEN
		CINTORÍN
		ZÁHRADKOVÁ OSADA
		VODNÉ PLOCHY
		REKREAČNÝ PRIESTOR PRE DYNAMICKÉ AKTIVITY
		RADOVÉ GARÁŽE
		PRÍMESTSKÉ LESY MESTA ČADCA
		IMISNÉ LESY
		PRIRODNÁ PAMiatKA
		GEOLOGICKÁ LOKALITA
		GENOFONDOVÁ LOKALITA REGIONÁLNEHO VÝZNAMU
		CHRÁNENÉ STROMY - HISTORICKÁ ZELEN
		OBJEKT ZAPÍSANÝ V ÚSTRED. ZOZNAMÉ PAMiatKOVÉHO FONDU SR
		OBJEKT EVIDOVANÝ V SÚPISE PAMiatOK NA SLOVENSKU
		DÔLEŽITÝ POHĽADOVÝ SMER NA KOSTOL
		PLOCHY ŽELEZNIČNÉJ DOPRAVY
		ŽELEZNIČNÁ TRAT' I. KATEGORIE - MEDZINÁRODNEHO VÝZNAMU
		ŽELEZNIČNÁ TRAT' IV. KATEGORIE - REGIONÁLNEHO VÝZNAMU
		ŽELEZNIČNÁ STANICA
		ŽELEZNIČNÁ ZASTÁVKA
		ŽELEZNIČNÁ VLEČKA
		DIALNICA D3
		CESTY KATEGÓRIÍ B1 A B2
		CESTY KATEGÓRIÍ B3 A C2
		CESTY KATEGÓRIÍ B3 A C2 - VÝHLAD
		OBSLUŽNÉ KOMUNIKÁCIE
		HRANIČNÝ CESTNÝ PRIECHOD
		HRANIČNÝ TURISTICKÝ PRIECHOD
		VÝZNAMNÉ PARKOVISKO
		PARKOVACIA GARÁŽ
		PEŠIA ZÓNA, HLAVNÉ PEŠIE PLOCHY
		HLAVNÉ PEŠIE TRASY
		ZNAČKOVANÉ TURISTICKÉ CHODNÍKY
		LYŽIARSKY VLEK
		LYŽIARSKA ZIAZDOVÁ TRAT'
		LYŽIARSKA BEŽECKÁ STOPA
		VODNÁ CESTA - VÝHLAD
		HRANICA CHRÁNENEJ VODOHOSPODÁRSKEJ OBLASTI
		VODÁRENSKÝ ZDROJ
		OP I. STUPŇA VODÁRENSKEHO ZDROJA
		OP II. STUPŇA VODÁRENSKEHO ZDROJA - VNÚTORNÁ ČASŤ
		OP II. STUPŇA VODÁRENSKEHO ZDROJA - VONKAJŠIA ČASŤ
		HRANICA POVODIA VODÁRENSKEHO TOKU
		ELEKTRICKÉ VEDENIE 400 kV
		ELEKTRICKÉ VEDENIE 400 kV - VÝHLAD
		ELEKTRICKÉ VEDENIE 110 kV
		VTL PLYNOVOD
		VTL PLYNOVODNÁ PRÍPOJKA PRE PRIEMYSELNÝ PARK
		OZNAČENIE PLOCH PRE ROZVOJ BYTOVEJ VÝSTAVBY
		OZNAČENIE PLOCH PRE ROZVOJ OBČIANSKEJ VYBAVENOSTI
		OZNAČENIE PLOCH PRE ROZVOJ VÝROBY
		ZÁTOPOVÁ ČIARA Q ₁₀₀
		OZNAČENIE REGULATÍVOV
		OZNAČENIE VEREJNOPROSPEŠNÝCH STAVIEB
		JAV NA ZRUŠENIE
		ÚROVŇOVÁ KRÍŽOVATKA NA CESTE I/11
		HRANICA SKUTOČNE ZASTAVANÉHO ÚZEMIA

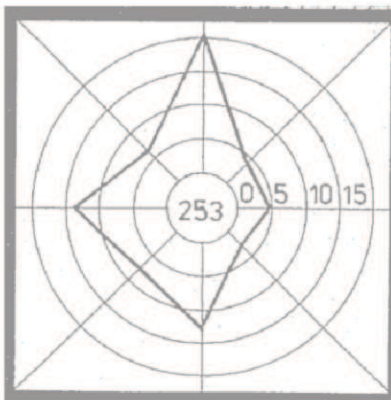

Mierka : 1:10 000	Názov dokumentácie : ÚZEMNÝ PLÁN MESTA ČADCA - ZMENY A DOPLNKY 6.7	č.výkresu : 2
Rok sprac.: 2024	Názov výkresu : KOMPLEXNÝ VÝKRES PRIESTOROVÉHO USPORIADANIA A FUNKČNÉHO VYUŽÍVANIA ÚZEMIA	
Hlavný riešiteľ:	Zodpovedný projektant : Ing. arch. Peter Krajč – autorizovaný architekt, Atelier AUT, 21ná 13, 010 01 Žilina	
Ing.arch. P. Krajč Ing.arch. M. Pivarčí	Ing. R. Tiso	