

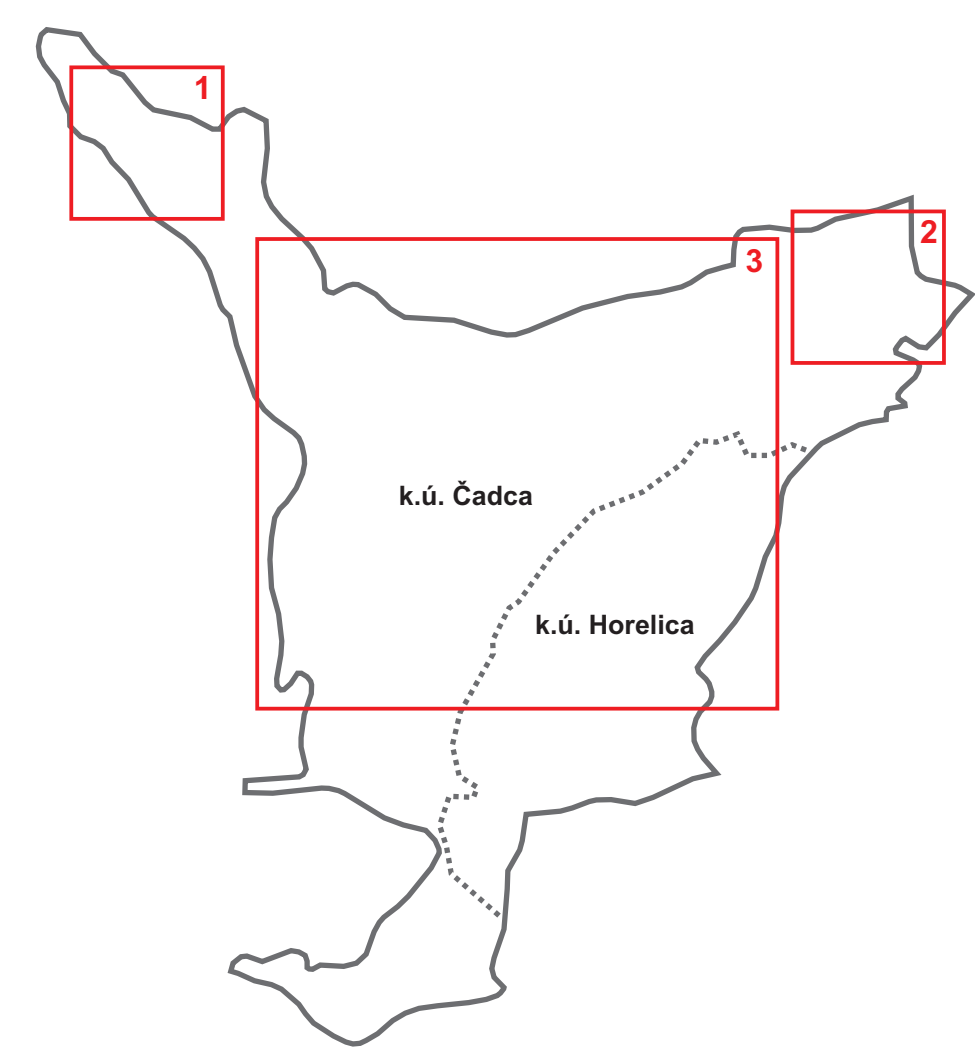
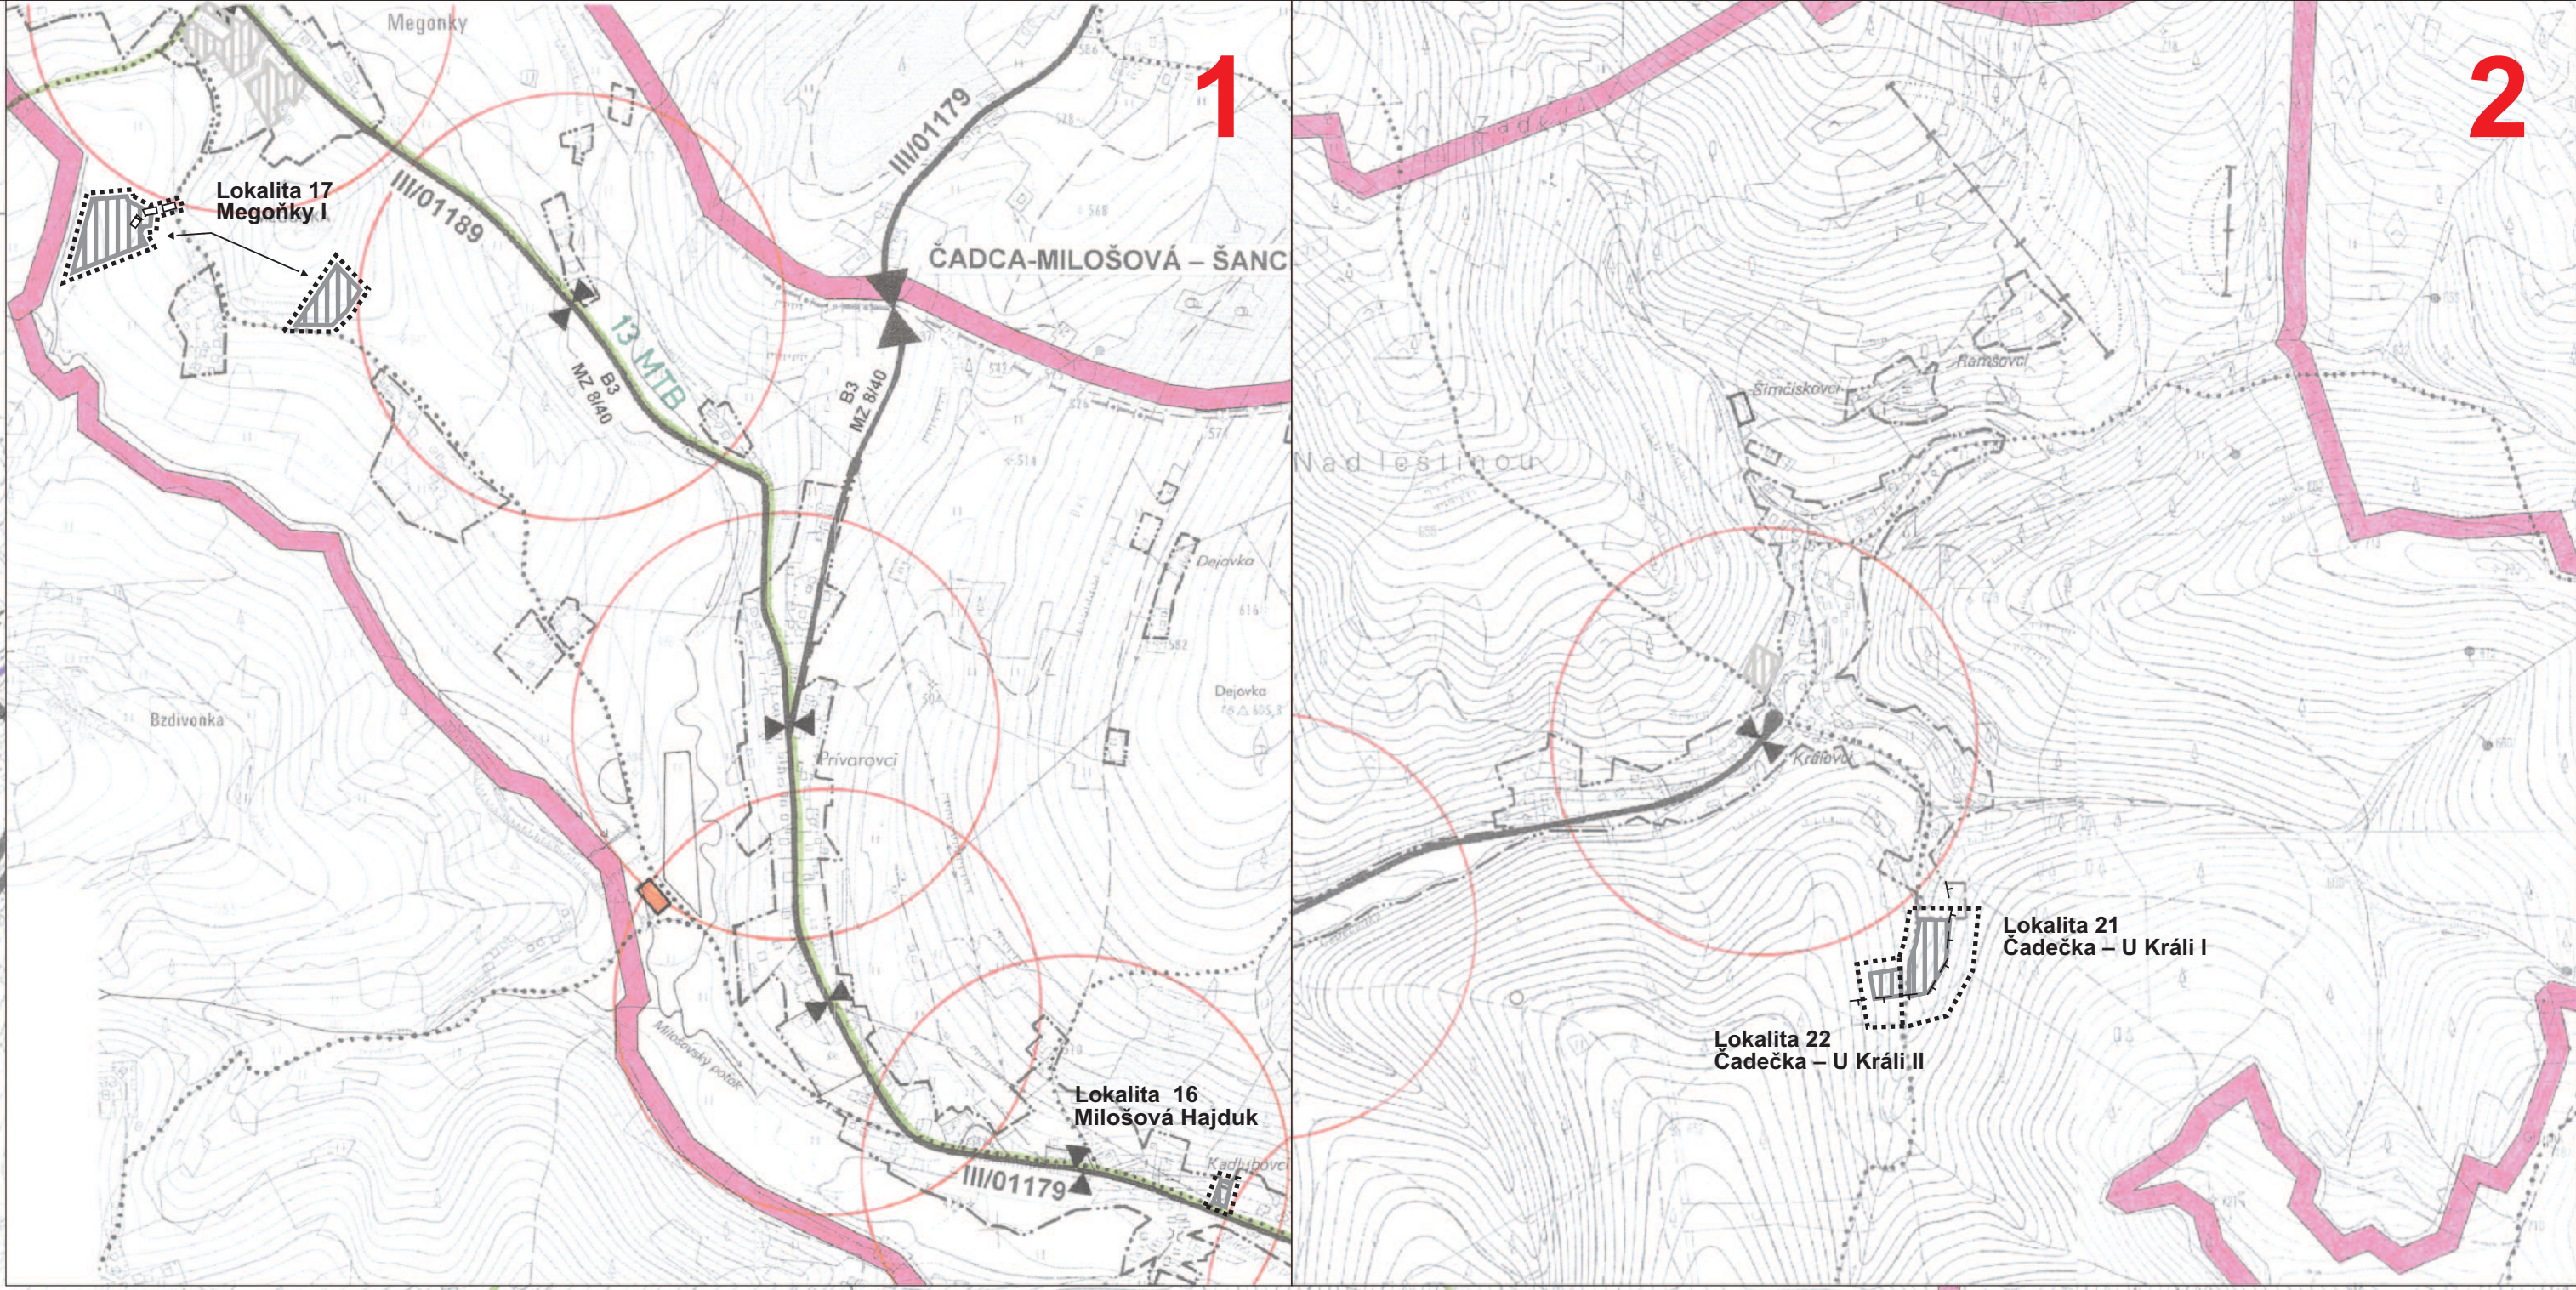


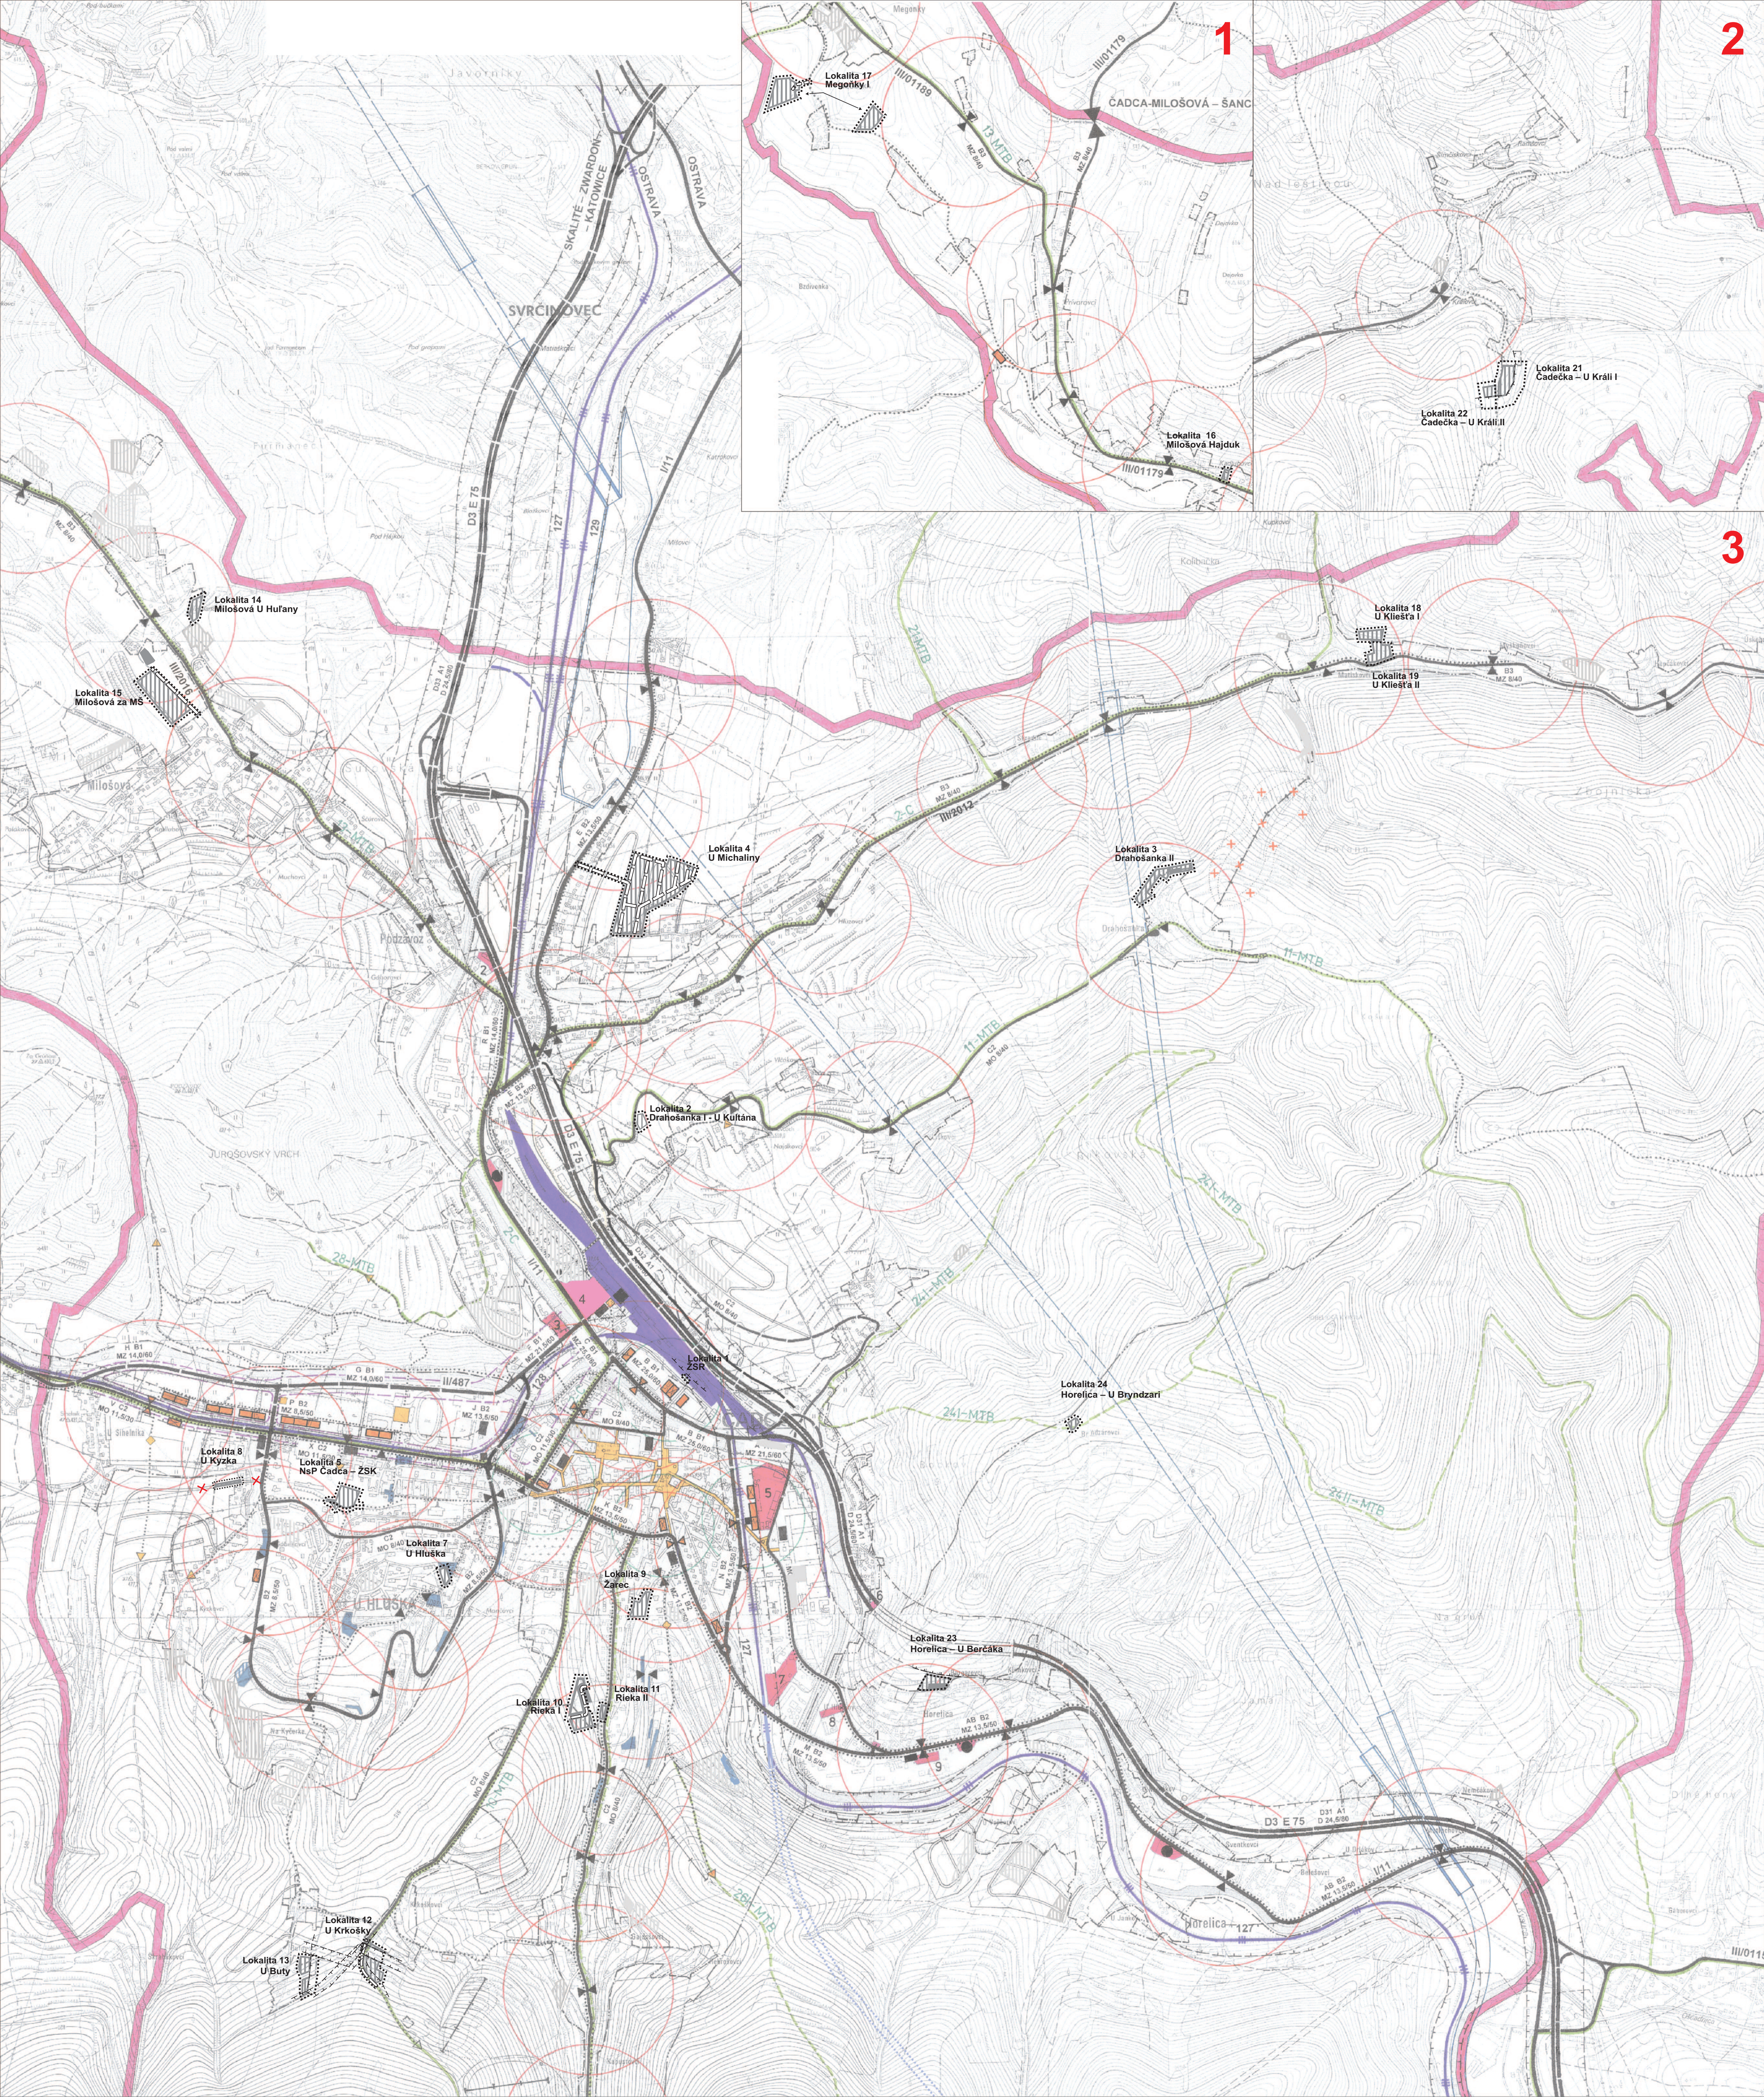

Šchéma rozloženia výrezov z grafickej časti ÚPN M Čadca

STAV	NÁVRH	
		HRANICA RIEŠENÉHO ÚZEMIA
		HRANICA KATASTRÁLNEHO ÚZEMIA
		HRANICA INTRAVILÁNU
		HRANICA OCHRANNÉHO PÁSMA
		PLOCHY ŽELEZIČNEJ DOPRAVY
		ŽELEZIČNÁ TRÁŤ I. KATEGÓRIE /MEDZINÁRODNÝ VÝZNAM/
		ŽELEZIČNÁ TRÁŤ IV. KATEGÓRIE /REGIONÁLNY VÝZNAM/
		ŽELEZIČNÁ STANICA
		ŽELEZIČNÁ ZASTÁVKA
		ŽELEZIČNÁ VLEČKA
		VODNÁ CESTA - VÝHLAD
		DIALNICA D3
		CESTY KATEGÓRIÍ B1 A B2
		CESTY KATEGÓRIÍ B3 A C2
		CESTY KATEGÓRIÍ C2 - VÝHLAD
		OBSLUŽNÉ KOMUNIKÁCIE C3
		HRANIČNÝ CESTNÝ PRIECHOD
		HRANIČNÝ TURISTICKÝ PRIECHOD
		VÝZNAMNÉ VEREJNÉ PARKOVISKO
		PARKOVACÍ OBJEKT, HROMADNÁ GARÁŽ
		PEŠIA ZÓNA, HLAVNÉ PEŠIE PLOCHY
		HLAVNÉ PEŠIE TRASY
		ZNAČENÁ CYKLOTURISTICKÁ TRASA
		NEZNAČENÁ CYKLOTURISTICKÁ TRASA
		PLOCHY ZARIADENÍ CESTNEJ DOPRAVY
		ČERPACIA STANICA POHONNÝCH HMÔT
		ČERPACIA STANICA LPG
		AUTOBUSOVÁ ZASTÁVKA
		OPTIMÁLNA PÄTMINÚTOVÁ PEŠIA DOSTUPNOSŤ
		DOSTUPNOSŤ 200 M NA PARKOVISKÁ PRE CENTRUM
		IZOFÓNA NAJVIŠŠEJ PRÍPUSTNEJ HLADINY HLUKU PRE OBYTNÉ
		PROSTREDIE 50 dB(A) PRE NOČNÉ OBDOBIE, KATEGÓRIA ÚZEMIA III.
		AUTOUPLYVÁREŇ
		AUTOSERVIS
		STREDISKO ÚDRŽBY MIESTNYCH KOMUNIKÁCIÍ
		AUTOBUSOVÁ STANICA
		ČADBUS, AUTOSERVIS
		VELÍN TUNELA
		SLOVENSKÁ SPRÁVA CIEST
		AUTOSERVIS PEUGEOT
		AUTOSERVIS ŠKODA
		OZNAČENIE ÚSEKU A FUNKČNEJ TRIEDY KOMUNIKÁCIE
		OZNAČENIE KATEGÓRIE KOMUNIKÁCIE
		ZASTAVANÉ PLOCHY

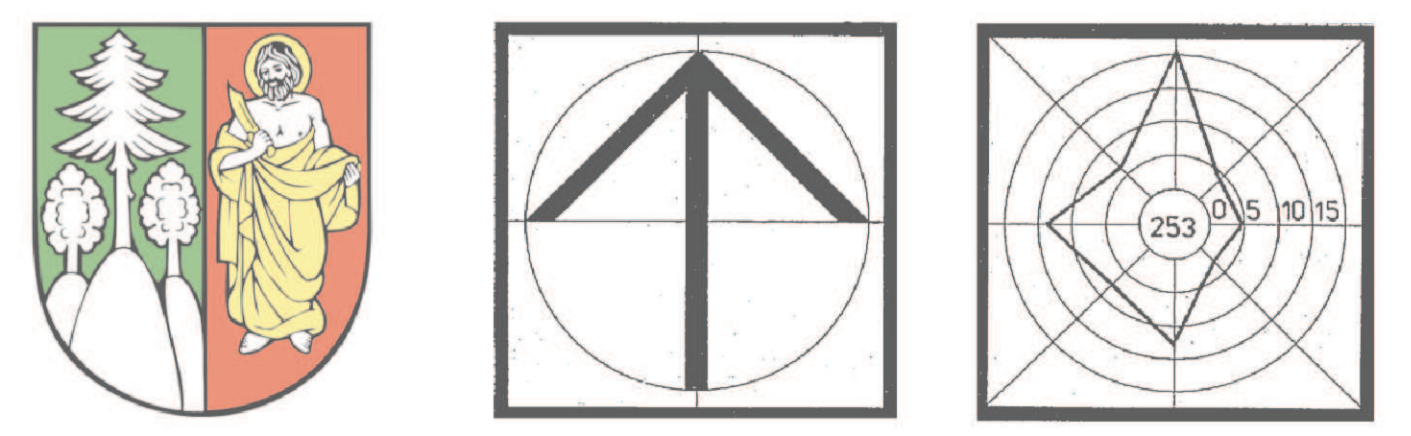

Mierka : 1:10 000	Názov dokumentácie : ÚZEMNÝ PLÁN MESTA ČADCA - ZMENY A DOPLNKY č.7	č.výkresu : 3
Rok sprac.: 2024	Názov výkresu : VÝKRES RIEŠENIA VEREJNEHO DOPRAVNÉHO VYBAVENIA Ing. arch. Peter Krajč – autorizovaný architekt, M. Šinského 9, 010 07 Žilina Atelier AUT, Zimná 13, 010 01 Žilina 0911 147 611	
Hlavný riešiteľ:	Zodpovedný projektant :	Zodpovedný projektant :
Ing.arch. P. Krajč Ing.arch. M. Pivarcí	Ing. R. Tiso	