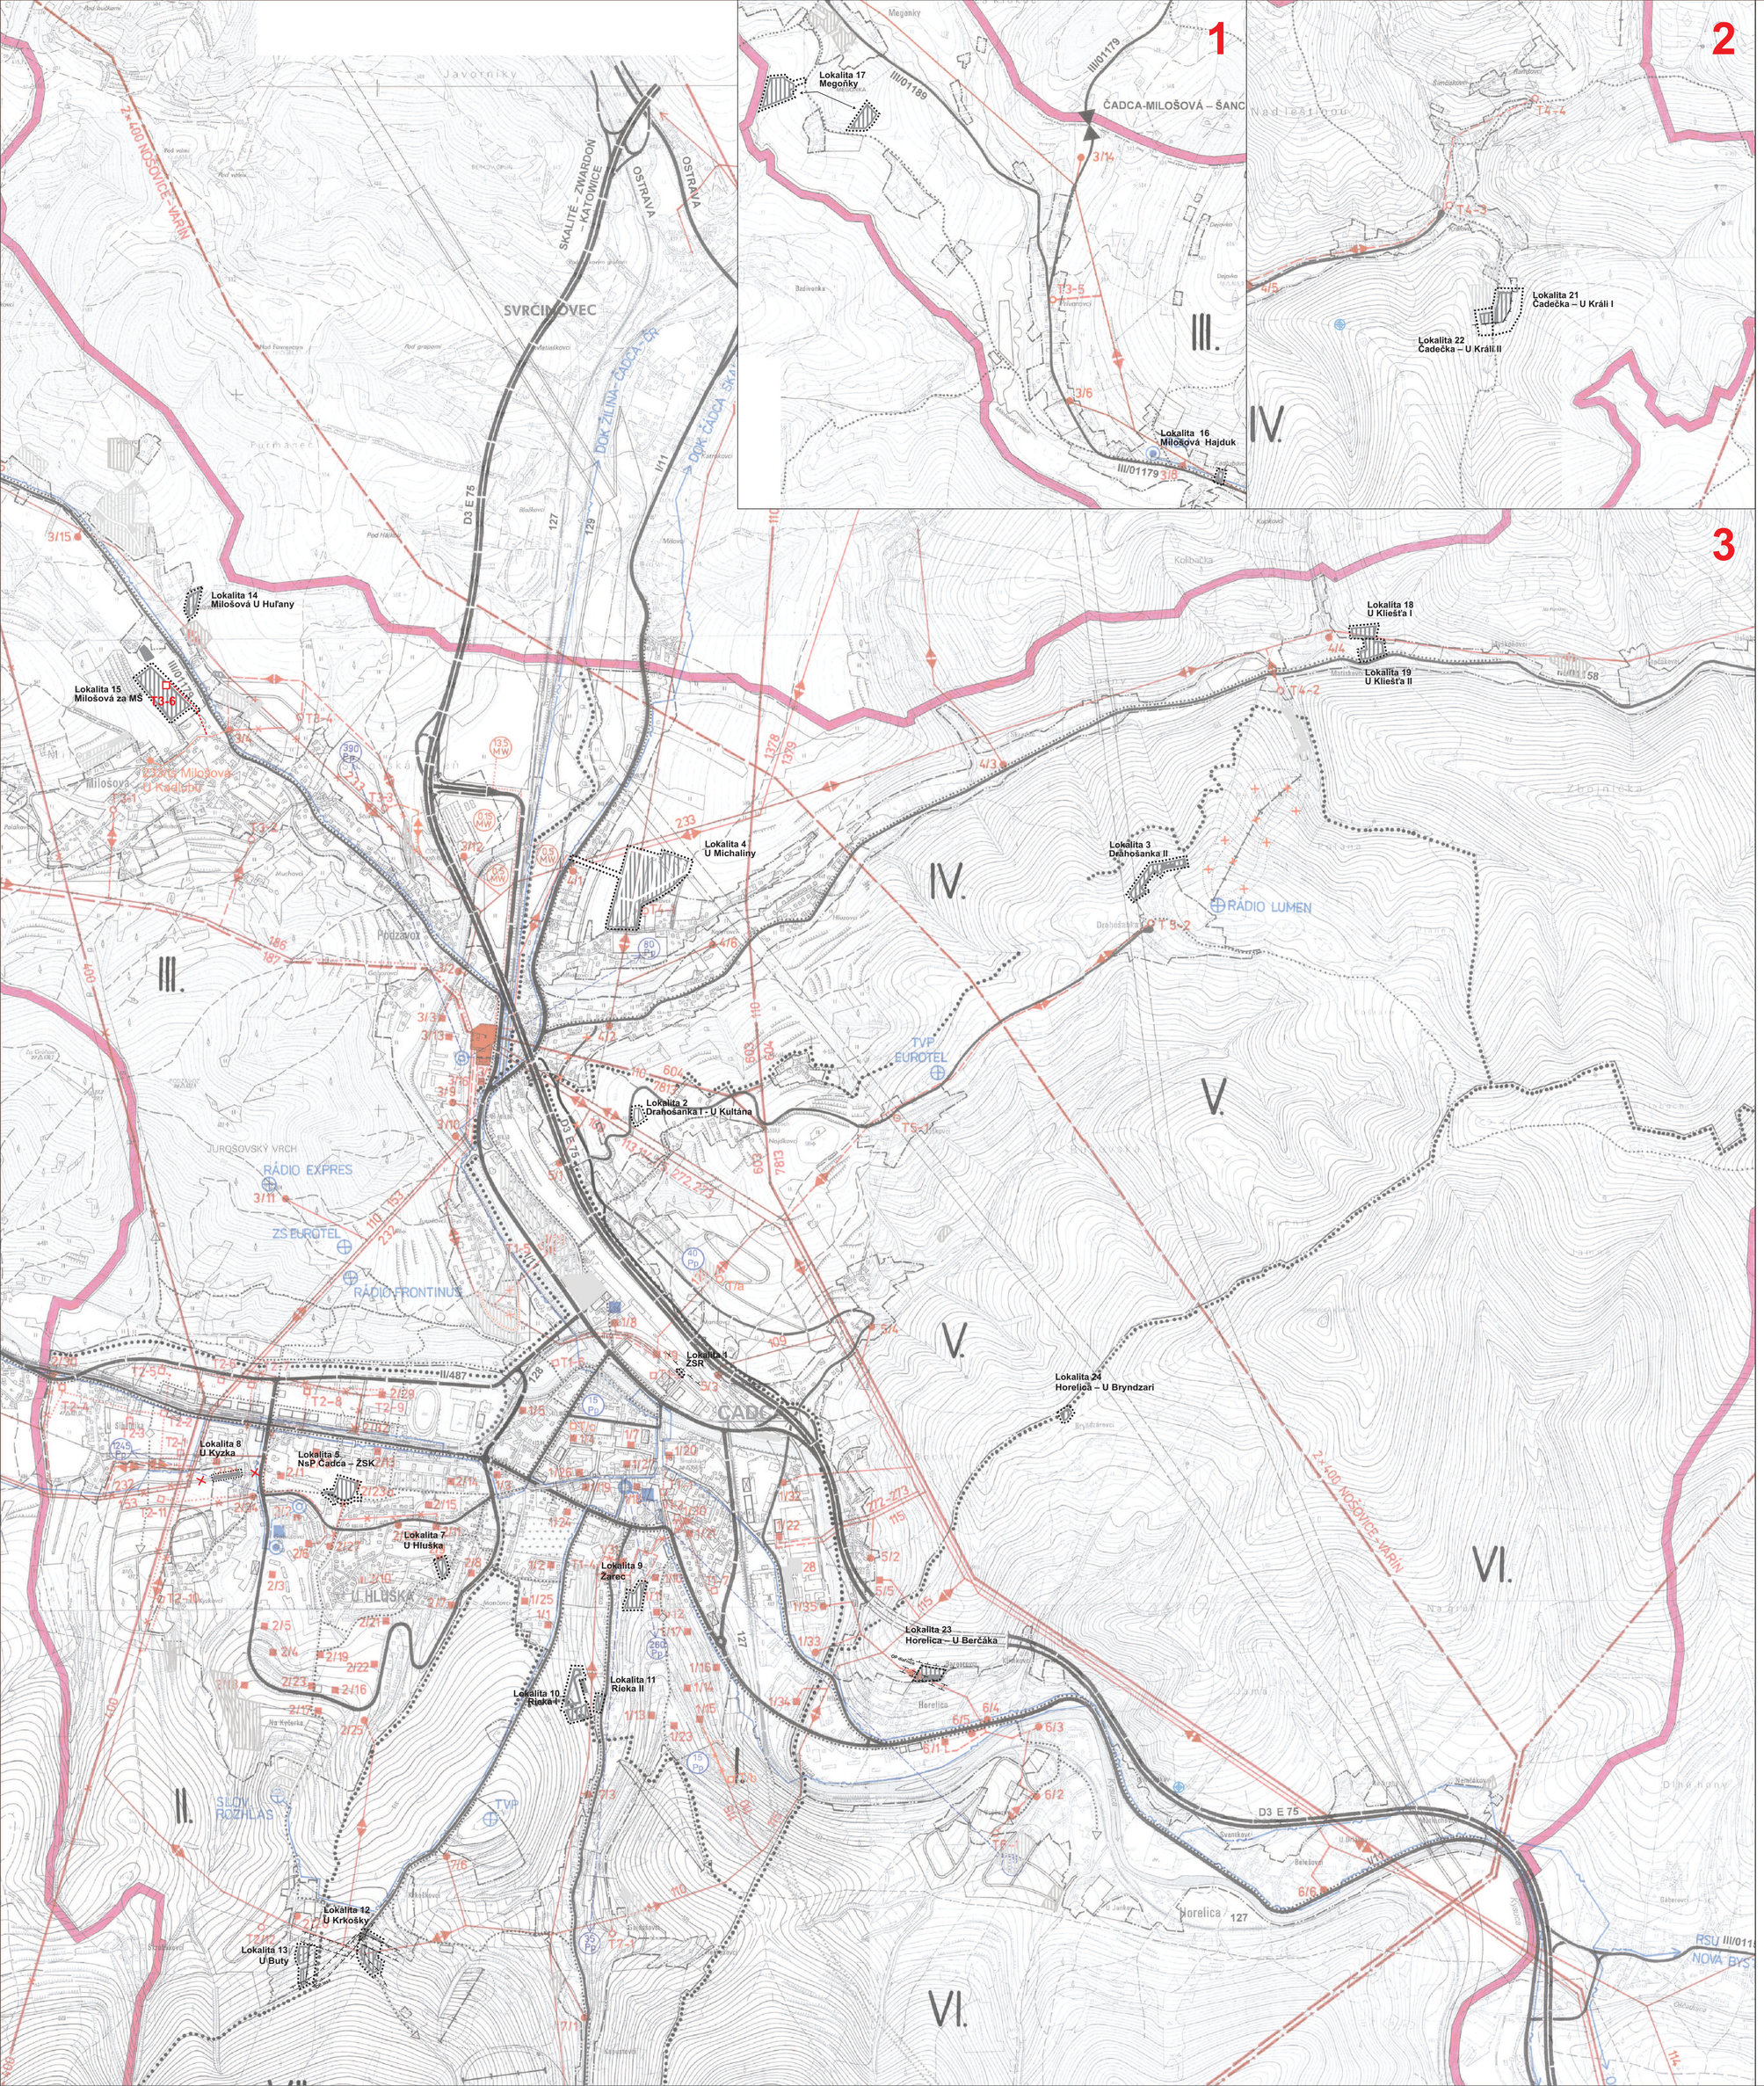

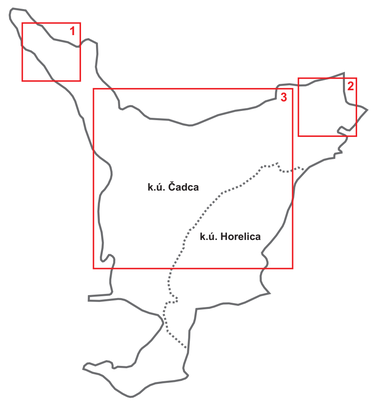

Schéma rozloženia výrezov z grafickej časti ÚPN M Čadca

STAV	NÁVRH	
		HRANICA RIEŠENÉHO ÚZEMIA
		HRANICA KATASTRÁLNEHO ÚZEMIA
		HRANICA INTRAVILÁNU
		HRANICA URBANISTICKÉHO OKRSKU
	V.	OZNAČENIE URBANISTICKÉHO OKRSKU
400	400	ELEKTRICKÉ VEDENIE 400 kV
		ELEKTRICKÉ VEDENIE 400 kV - NA ZRUŠENIE
	400	ELEKTRICKÉ VEDENIE 400 kV - VÝHĽAD
110	110	ELEKTRICKÉ VEDENIE 110 kV
		ELEKTRICKÉ VEDENIE 22 kV
		ELEKTRICKÉ VEDENIE 22 kV - KÁBEL
		ELEKTRICKÉ VEDENIE 22 kV - NA ZRUŠENIE
		TRANSFORMOVŇA 110/22 kV
		TRAFOSTANICA STOŽIAROVÁ
		TRAFOSTANICA MUROVANÁ, KIOSKOVÁ
		DIAĽKOVÉ A UZLOVÉ KÁBELY
		POŠTA
		HLAVNÁ ÚSTREDŇA HOST
		VEDĽAJŠIA DIGITÁLNA ÚSTREDŇA
		STOŽIARE ROZHLASU, TELEVÍZIE, MOBILNÝCH OPERÁTOROV
		ZASTAVANÉ PLOCHY
		JAV NA ZRUŠENIE
		OCHRANNÉ PÁSMA VŠETKÝCH DRUHOV

Mierka : 1:10 000	Názov dokumentácie : **ÚZEMNÝ PLÁN MESTA ČADCA - ZMENY A DOPLNKY č.7**		č.výkresu : 5
Rok sprac.: 2024	Názov výkresu : **VÝKRES RIEŠENIA VEREJNÉHO TECH. VYBAVENIA - EL. ENERGIA, TELEKOMUNIKÁCIE**		
	Ing. arch. Peter Krajč – autorizovaný architekt, Ateliér AUT, Žitná 13, 010 01 Žilina		
Hlavný riešiteľ:	Zodpovedný projektant :	Zodpovedný projektant :	Zodpovedný projektant :
Ing.arch. P. Krajč Ing.arch. M. Pivarči	Ing. R. Tiso		