




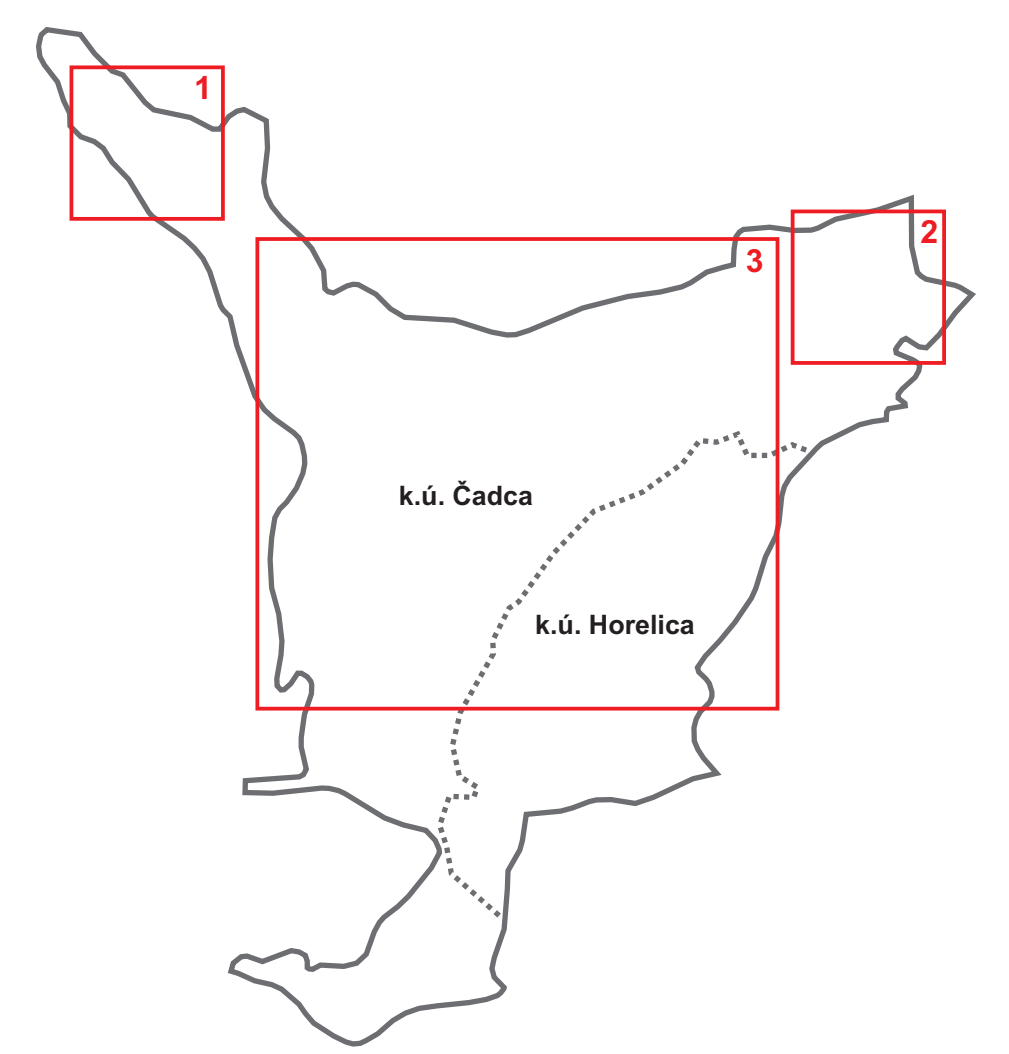


Schéma rozloženia výrezov z grafickej časti ÚPN M Čadca

STAV	NÁVRH	
		HRANICA RIEŠENÉHO ÚZEMIA
		HRANICA KATASTRÁLNEHO ÚZEMIA
		HRANICA INTRAVILÁNU
		HRANICA OCHRANNÉHO PÁSMO
		INTENZÍVNE URBANIZOVANÉ ZASTAVANÉ ÚZEMIE
		ZASTAVANÉ ÚZEMIE
		BIOCENTRUM REGIONÁLNEHO VÝZNAMU
		BIOKORIDOR NADREGIONÁLNEHO VÝZNAMU
		BIOKORIDOR REGIONÁLNEHO VÝZNAMU
		BIOKORIDOR LOKÁLNEHO VÝZNAMU
		PRÍRODNÁ PAMiatKA
		GEOLOGICKÁ LOKALITA
		GENOFONDOVÁ LOKALITA REGIONÁLNEHO VÝZNAMU
		VÝZNAMNÉ BIOTOPY
		PRÍMESTSKÉ LESY MESTA ČADCA
		IMISNÉ LESY
		PLOCHY PARKOVEJ ZELENÉ
		PLOCHY VEREJNEJ A OSTATNEJ ZELENÉ
		CINTORÍN
		ZÁHRADKOVÁ OSADA
		VODNÉ PLOCHY
		REKREAČNÝ PRIESTOR PRE DYNAMICKÉ AKTIVITY
		RÝCHLOSTNÁ KOMUNIKÁCIA - DIALNICA D3
		ZBERNÉ KOMUNIKÁCIE
		VODNÁ CESTA - VÝHLAD
		HRANICA CHRÁNENEJ VODOHOSPODÁRSKEJ OBLASTI
		VODÁRENSKÝ ZDROJ
		OP I. STUPŇA VODÁRENSKEHO ZDROJA
		OP II. STUPŇA VODÁRENSKEHO ZDROJA - VNÚTORNÁ ČASŤ
		OP II. STUPŇA VODÁRENSKEHO ZDROJA - VONKAJŠIA ČASŤ
		HRANICA POVODIA VODÁRENSKEHO TOKU
		ELEKTRICKÉ VEDENIE 400 kV
		ELEKTRICKÉ VEDENIE 400 kV - NA ZRUŠENIE
		ELEKTRICKÉ VEDENIE 400 kV - VÝHLAD
		ELEKTRICKÉ VEDENIE 110 kV
		VTL PLYNOVOD
		VTL PLYNOVODNÁ PRÍPOJKA PRE PRÍEMYSELNÝ PARK
		EkOSTABILIZAČNÉ OPATRENIA:
		OBLASŤ ROZŠÍRENIA SUKESNÉHO PROCESU
		S LUČNOPASIEŇKOVÝMI A SLATINNÝMI BIOTOPMI
		ZLEPŠENIE SÚČASNEJ ŠTRUKTÚRY BIOKORIDOROV
		OBNOVA IMISNÉ ZATIAŽENÝCH LESOV
		SANÁCIA SKLÁDKY ODPADOV
		SANÁCIA AKTÍVNEHO ZOSUVU
		ZLEPŠENIE STAROSTLIVOSTI O ZELEŇ V PRÍMESTSKÝCH LESOCH
		KOMPLEXNÁ STAROSTLIVOSŤ O KVALITU ŽIVOTNÉHO PROSTREDIA
		ZACHOVANIE HISTORICKEJ KRAJINNEJ ŠTRUKTÚRY (TERAS, POLIA)
		PLOCHY VHODNÉ PRE ORNÉ PODY VEĽKOBLOKOVÉ
		PLOCHY VHODNÉ PRE ORNÉ PODY ÚZKOBLOKOVÉ
		PLOCHY VHODNÉ PRE TTP (LÚKY A PASIENKY)
		PLOCHY VHODNÉ PRE HOSPODÁRSKY LES (TTP MIESTAMI)
		JAVY NA ZRUŠENIE
		OBSLUŽNÉ CESTY

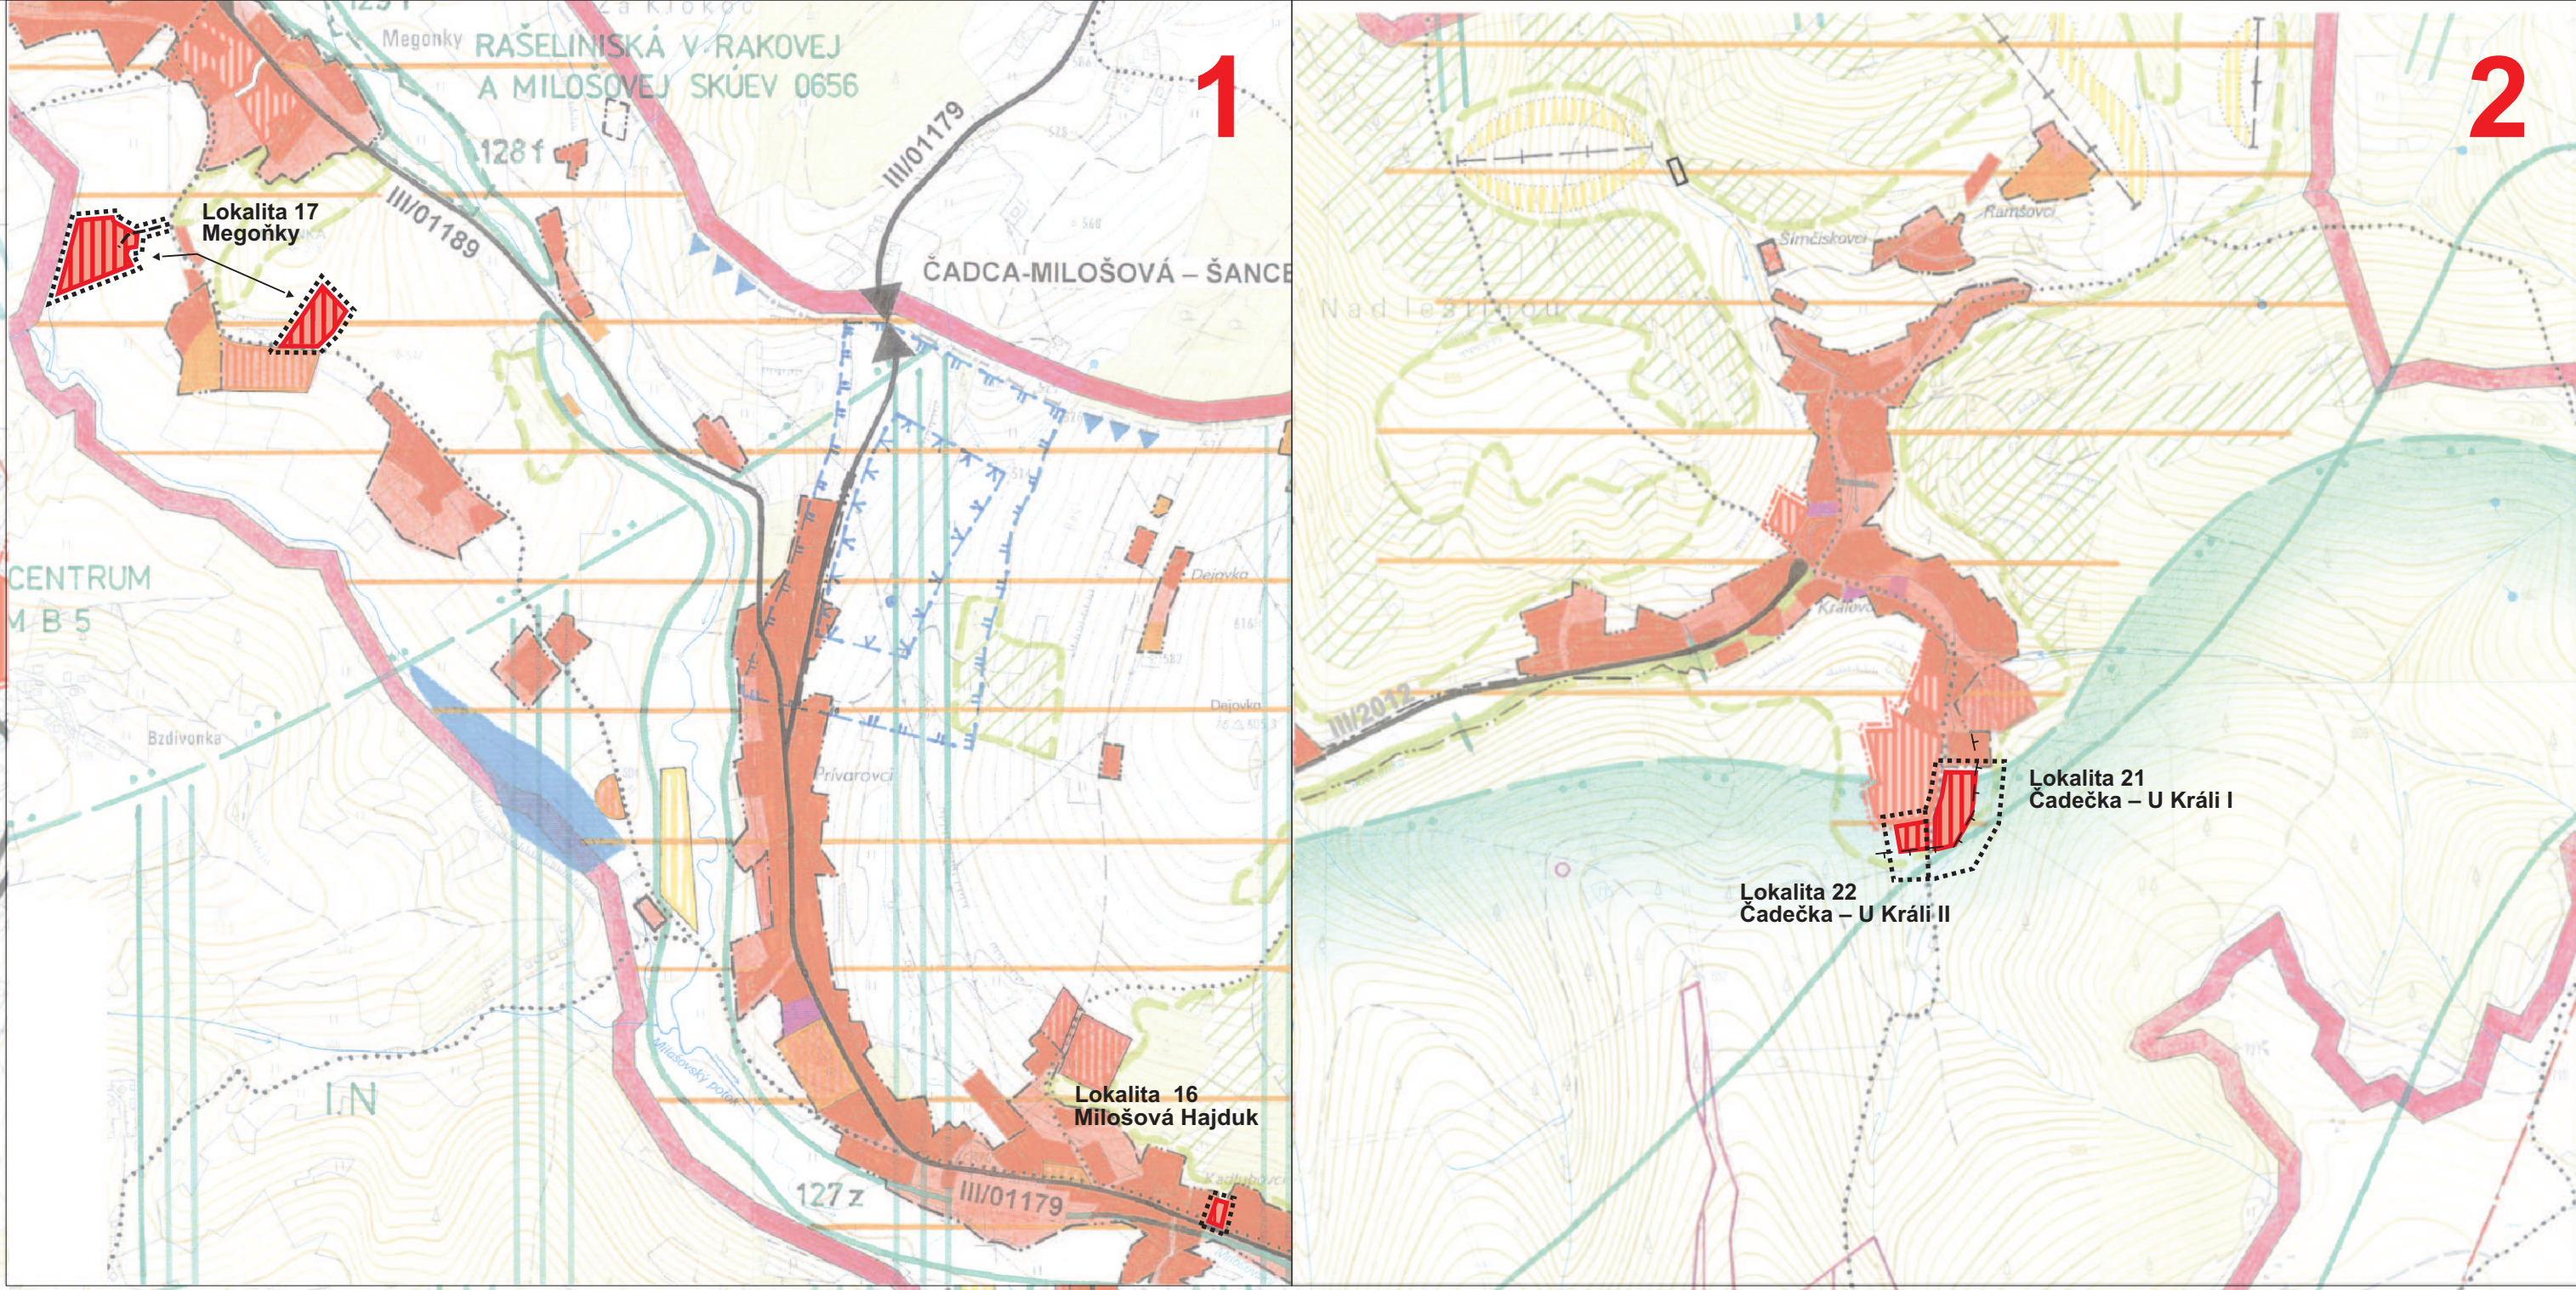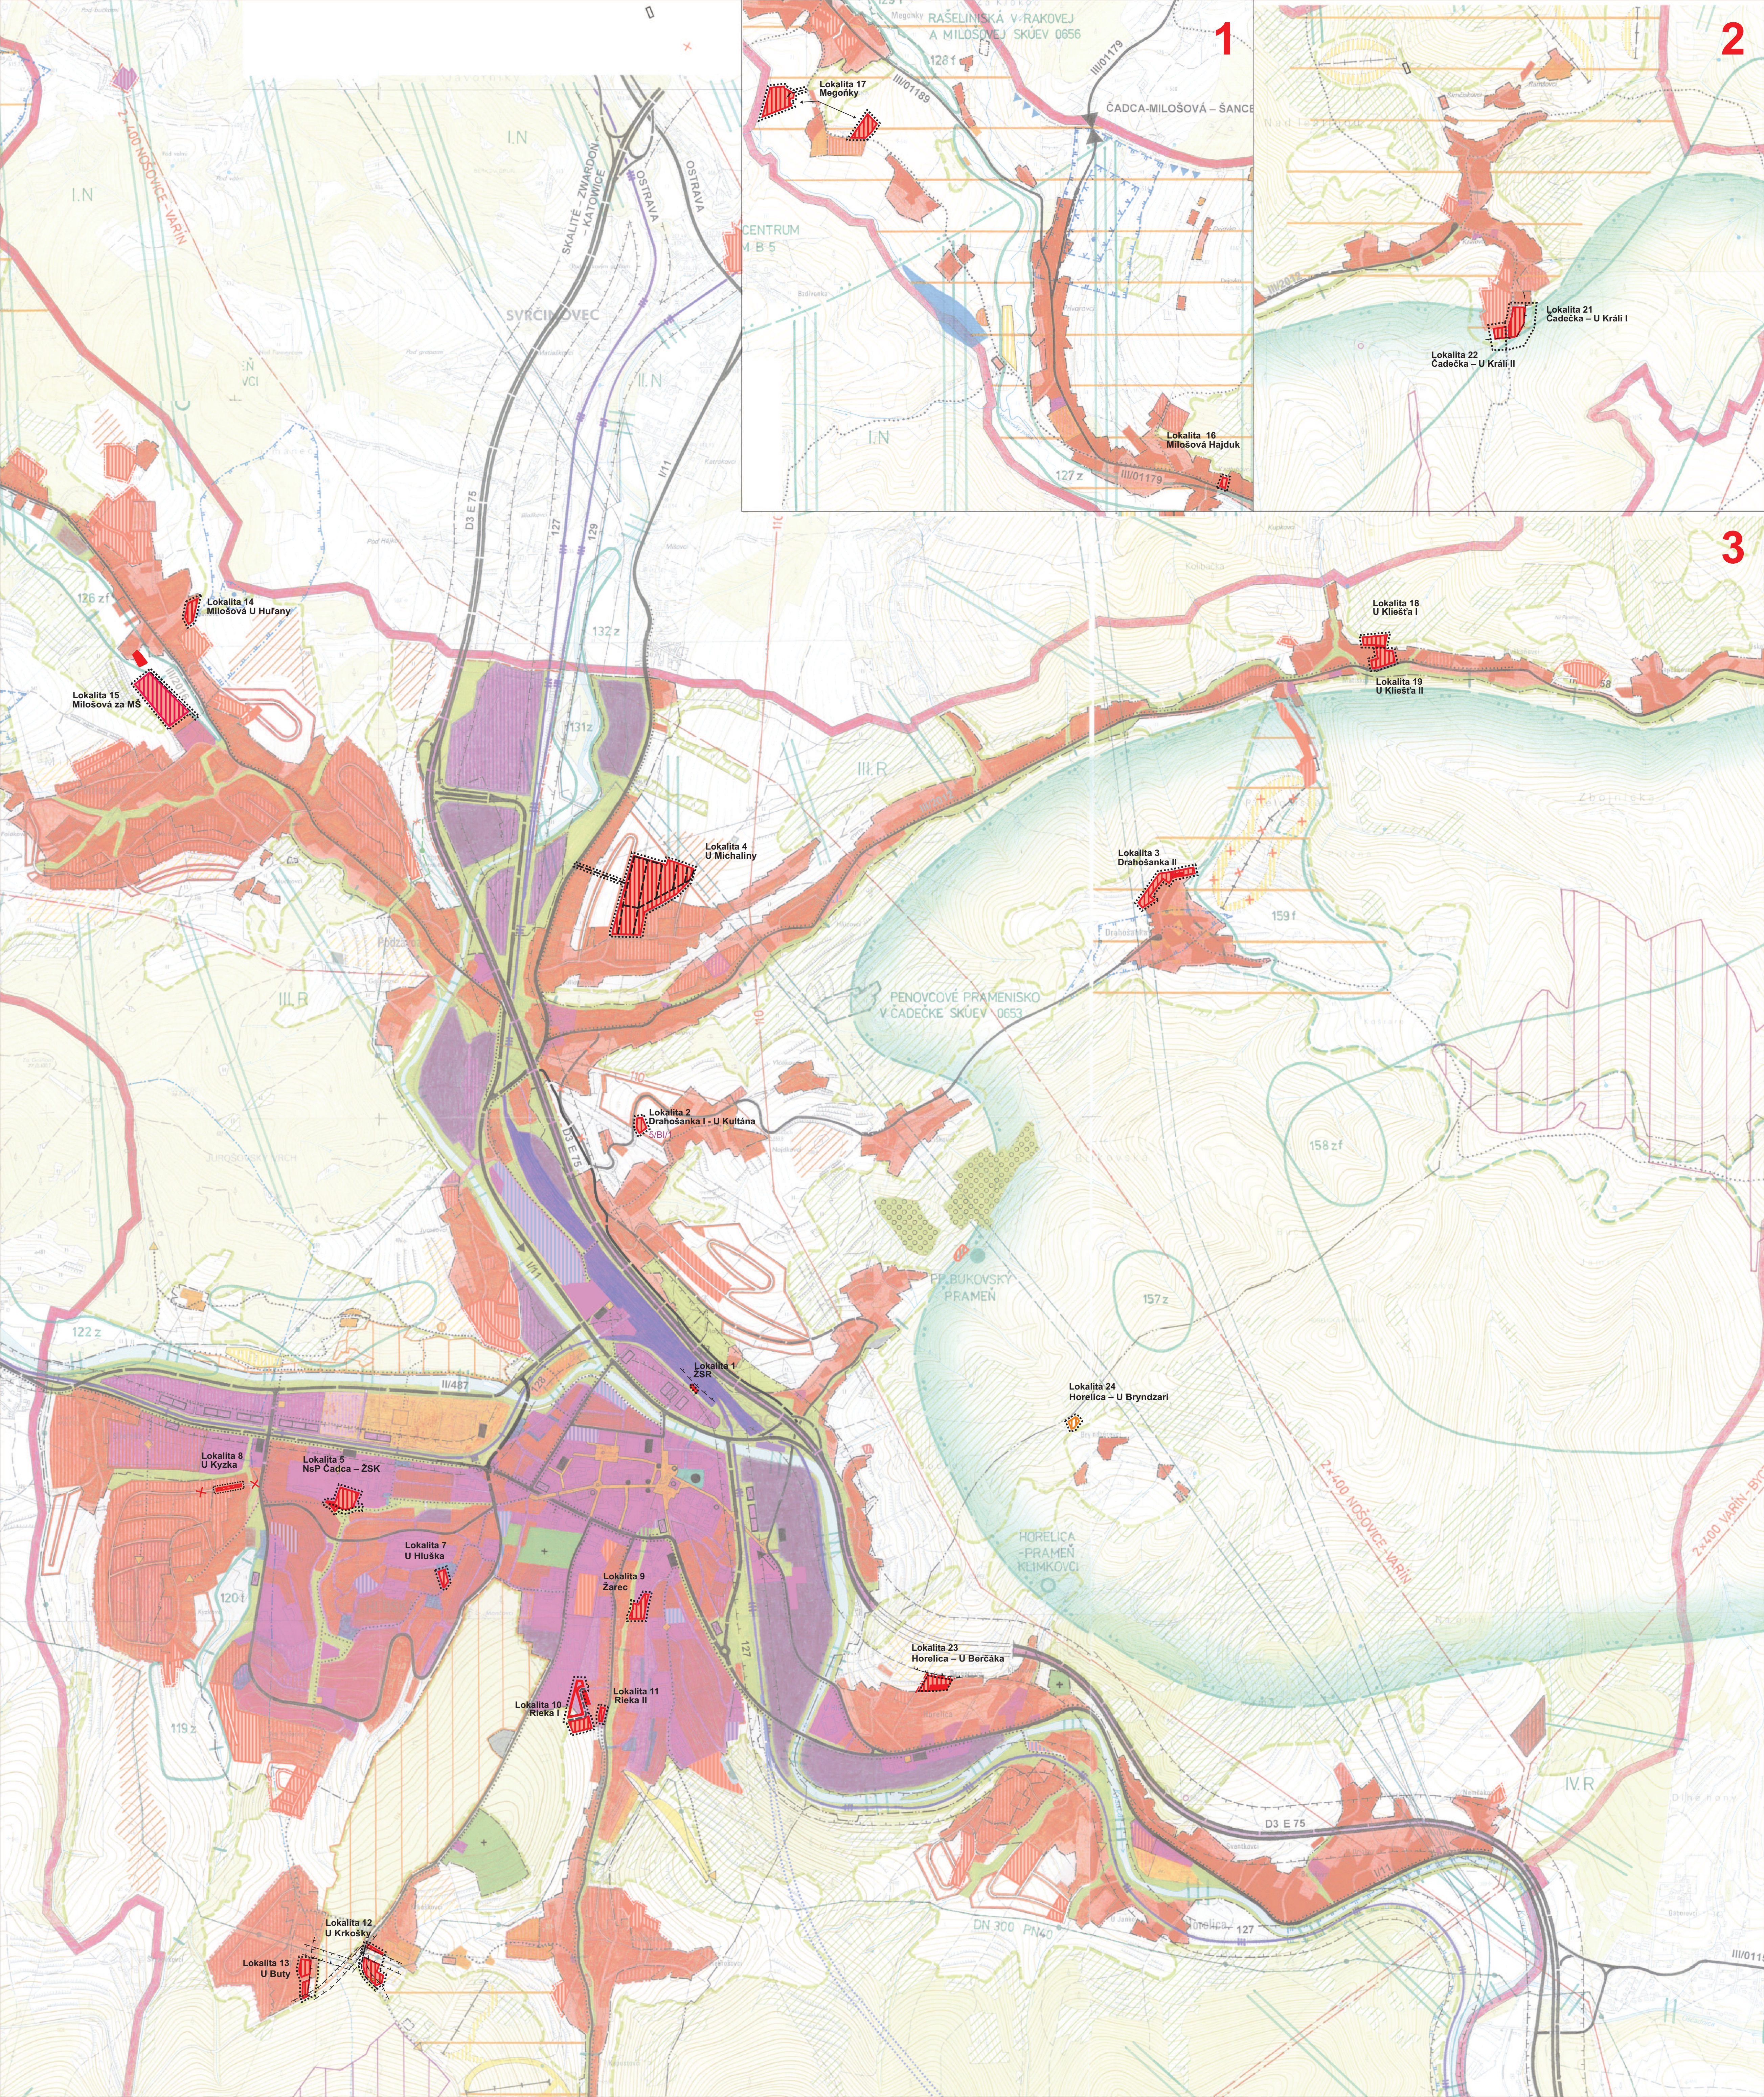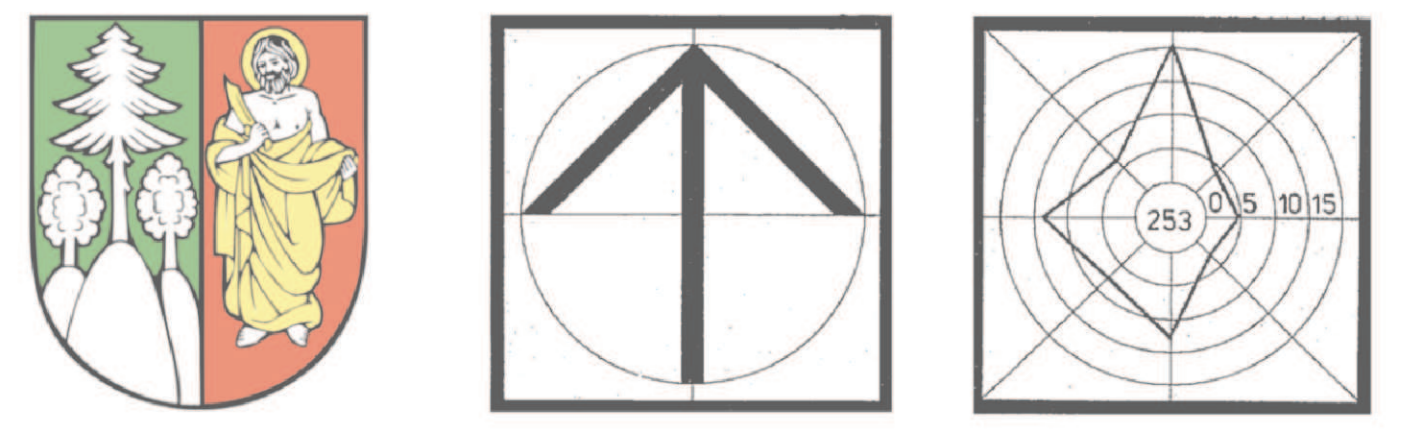

Mierka : 1:10 000	Názov dokumentácie : ÚZEMNÝ PLÁN MESTA ČADCA - ZMENY A DOPLNKY č.7	č.výkresu : 8
Rok sprac.: 2024	Názov výkresu : VÝKRES OCHRANY PRÍRODY A TVORBY KRAJINY	
	Ing. arch. Peter Krajč – autorizovaný architekt, Atelier AUT, Žitná 13, 010 01 Žilina	
Hlavný riešiteľ:	Zodpovedný projektant :	Zodpovedný projektant :
Ing. arch. P. Krajč	Ing. R. Tiso	
Ing. arch. M. Pivarcí		