


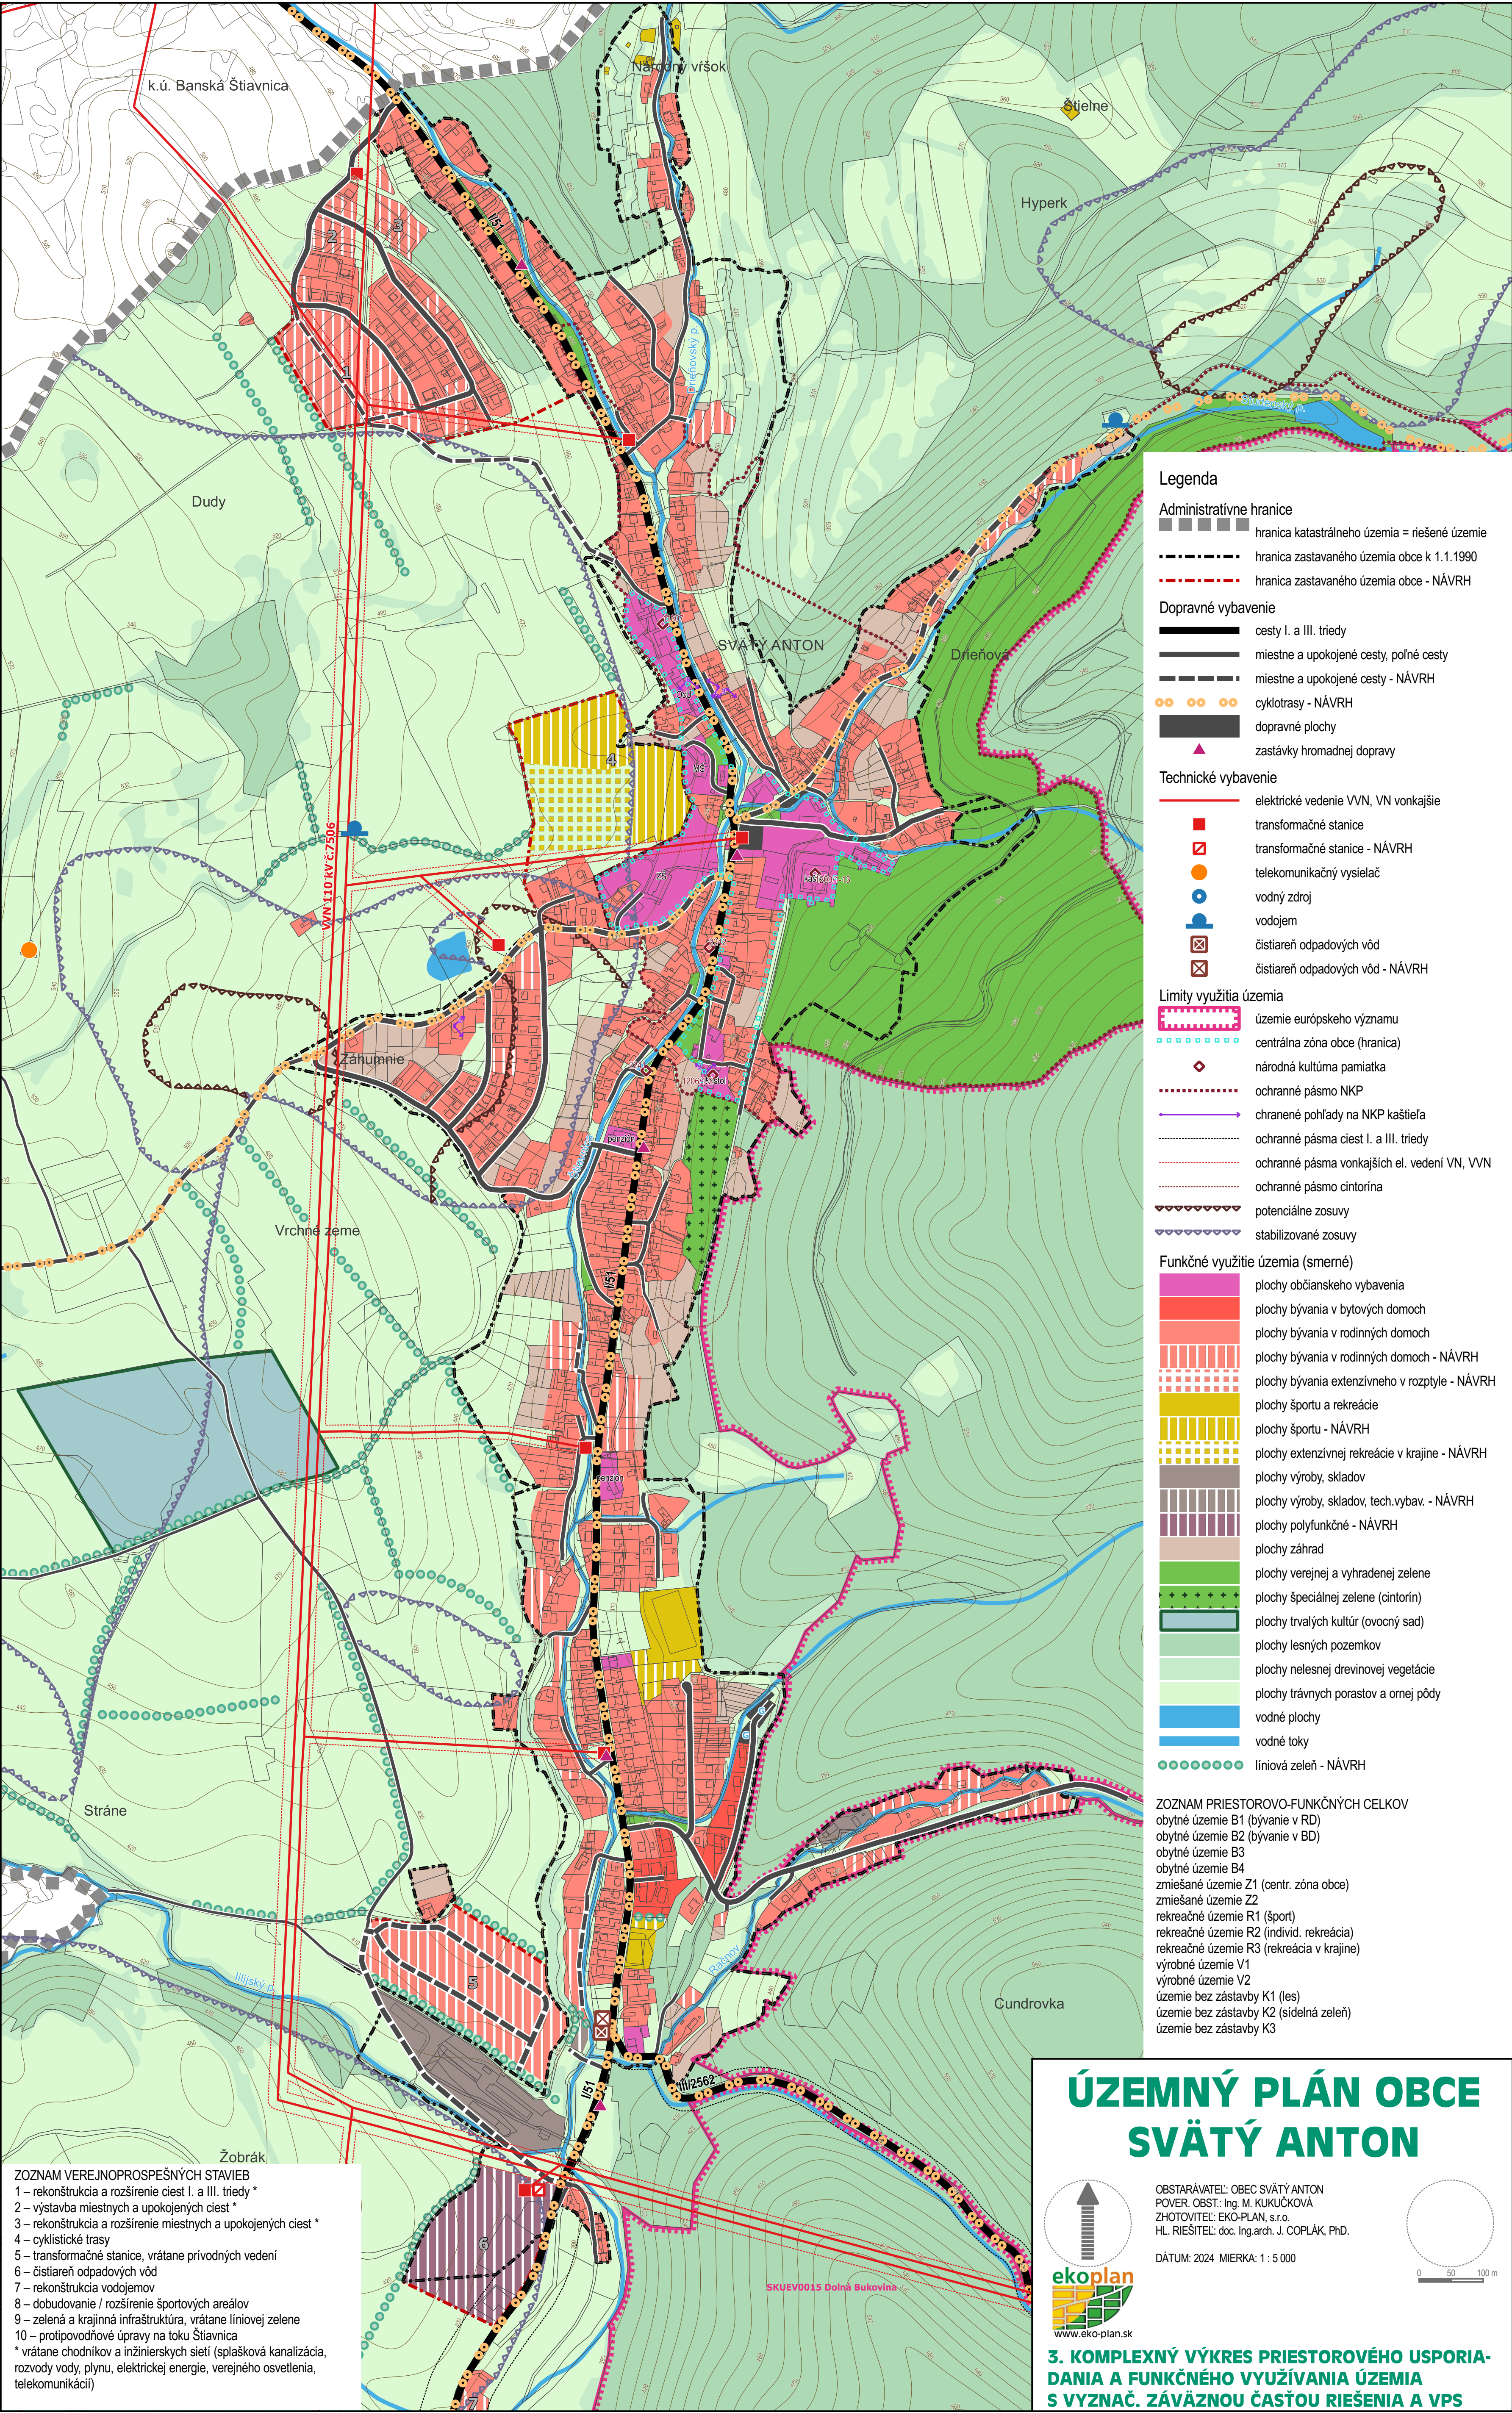

Legenda

Administratívne hranice

hranica katastrálneho územia = riešené územie

hranica zastavaného územia obce k 1.1.1990

hranica zastavaného územia obce - NÁVRH

Dopravné vybavenie

cesty I. a III. triedy

miestne a upokojené cesty, poľné cesty

miestne a upokojené cesty - NÁVRH

cyklotrasy - NÁVRH

dopravné plochy

zastávky hromadnej dopravy

Technické vybavenie

elektrické vedenie VVN, VN vonkajšie

transformačné stanice

transformačné stanice - NÁVRH

telekomunikačný vysielateľ

vodný zdroj

vodojem

čistiareň odpadových vôd

čistiareň odpadových vôd - NÁVRH

Limity využitia územia

územie európskeho významu

centrálna zóna obce (hranica)

národná kultúrna pamiatka

ochranné pásmo NKP

chránené pohľady na NKP kaštieľa

ochranné pásma ciest I. a III. triedy

ochranné pásma vonkajších el. vedení VN, VVN

ochranné pásmo cintorína

potenciálne zosuvy

stabilizované zosuvy

Funkčné využitie územia (smerné)

plochy občianskeho vybavenia

plochy bývania v bytových domoch

plochy bývania v rodinných domoch

plochy bývania v rodinných domoch - NÁVRH

plochy bývania extenzívneho v rozptyle - NÁVRH

plochy športu a rekreácie

plochy športu - NÁVRH

plochy extenzívnej rekreácie v krajine - NÁVRH

plochy výroby, skladov

plochy výroby, skladov, tech.vybav. - NÁVRH

plochy polyfunkčné - NÁVRH

plochy záhrad

plochy verejnej a vyhradenej zelene

plochy špeciálnej zelene (cintorín)

plochy trvalých kultúr (ovocný sad)

plochy lesných pozemkov

plochy nelesnej drevinovej vegetácie

plochy trávnych porastov a omej pôdy

vodné plochy

vodné toky

liniová zeleň - NÁVRH

ZOZNAM PRIESTOROVO-FUNKČNÝCH CELKOV
obytné územie B1 (bývanie v RD)
obytné územie B2 (bývanie v BD)
obytné územie B3
obytné územie B4
zmiešané územie Z1 (centr. zóna obce)
zmiešané územie Z2
rekreačné územie R1 (šport)
rekreačné územie R2 (individuálna rekreácia)
rekreačné územie R3 (rekreácia v krajine)
výrobné územie V1
výrobné územie V2
územie bez zástavby K1 (les)
územie bez zástavby K2 (sídlna zeleň)
územie bez zástavby K3

ZOZNAM VEREJNOPROSPEŠNÝCH STAVIEB
1 – rekonštrukcia a rozšírenie ciest I. a III. triedy *
2 – výstavba miestnych a upokojených ciest *
3 – rekonštrukcia a rozšírenie miestnych a upokojených ciest *
4 – cyklistické trasy
5 – transformačné stanice, vrátane privodných vedení
6 – čistiareň odpadových vôd
7 – rekonštrukcia vodojemov
8 – dobudovanie / rozšírenie športových areálov
9 – zelená a krajinná infraštruktúra, vrátane liniovej zelene
10 – protipovodňové úpravy na toku Štiavnica
* vrátane chodníkov a inžinierskych sietí (splašková kanalizácia, rozvody vody, plynu, elektrickej energie, verejného osvetlenia, telekomunikácií)

ÚZEMNÝ PLÁN OBCE
SVÄTÝ ANTON

eko-plan

www.eko-plan.sk

3. KOMPLEXNÝ VÝKRES PRIESTOROVÉHO USPORIADANIA A FUNKČNÉHO VYUŽÍVANIA ÚZEMIA S VYZNAČ. ZÁVÄZNOU ČASŤOU RIEŠENIA A VPS

OBSTARÁVATEĽ: OBEC SVÄTÝ ANTON
POVER. OBST.: Ing. M. KUKUČKOVÁ
ZHOTOVITEĽ: EKO-PLAN, s.r.o.
HL. RIEŠITEĽ: doc. Ing.arch. J. COPLÁK, PhD.

DÁTUM: 2024 MIERKA: 1 : 5 000

0 50 100 m