


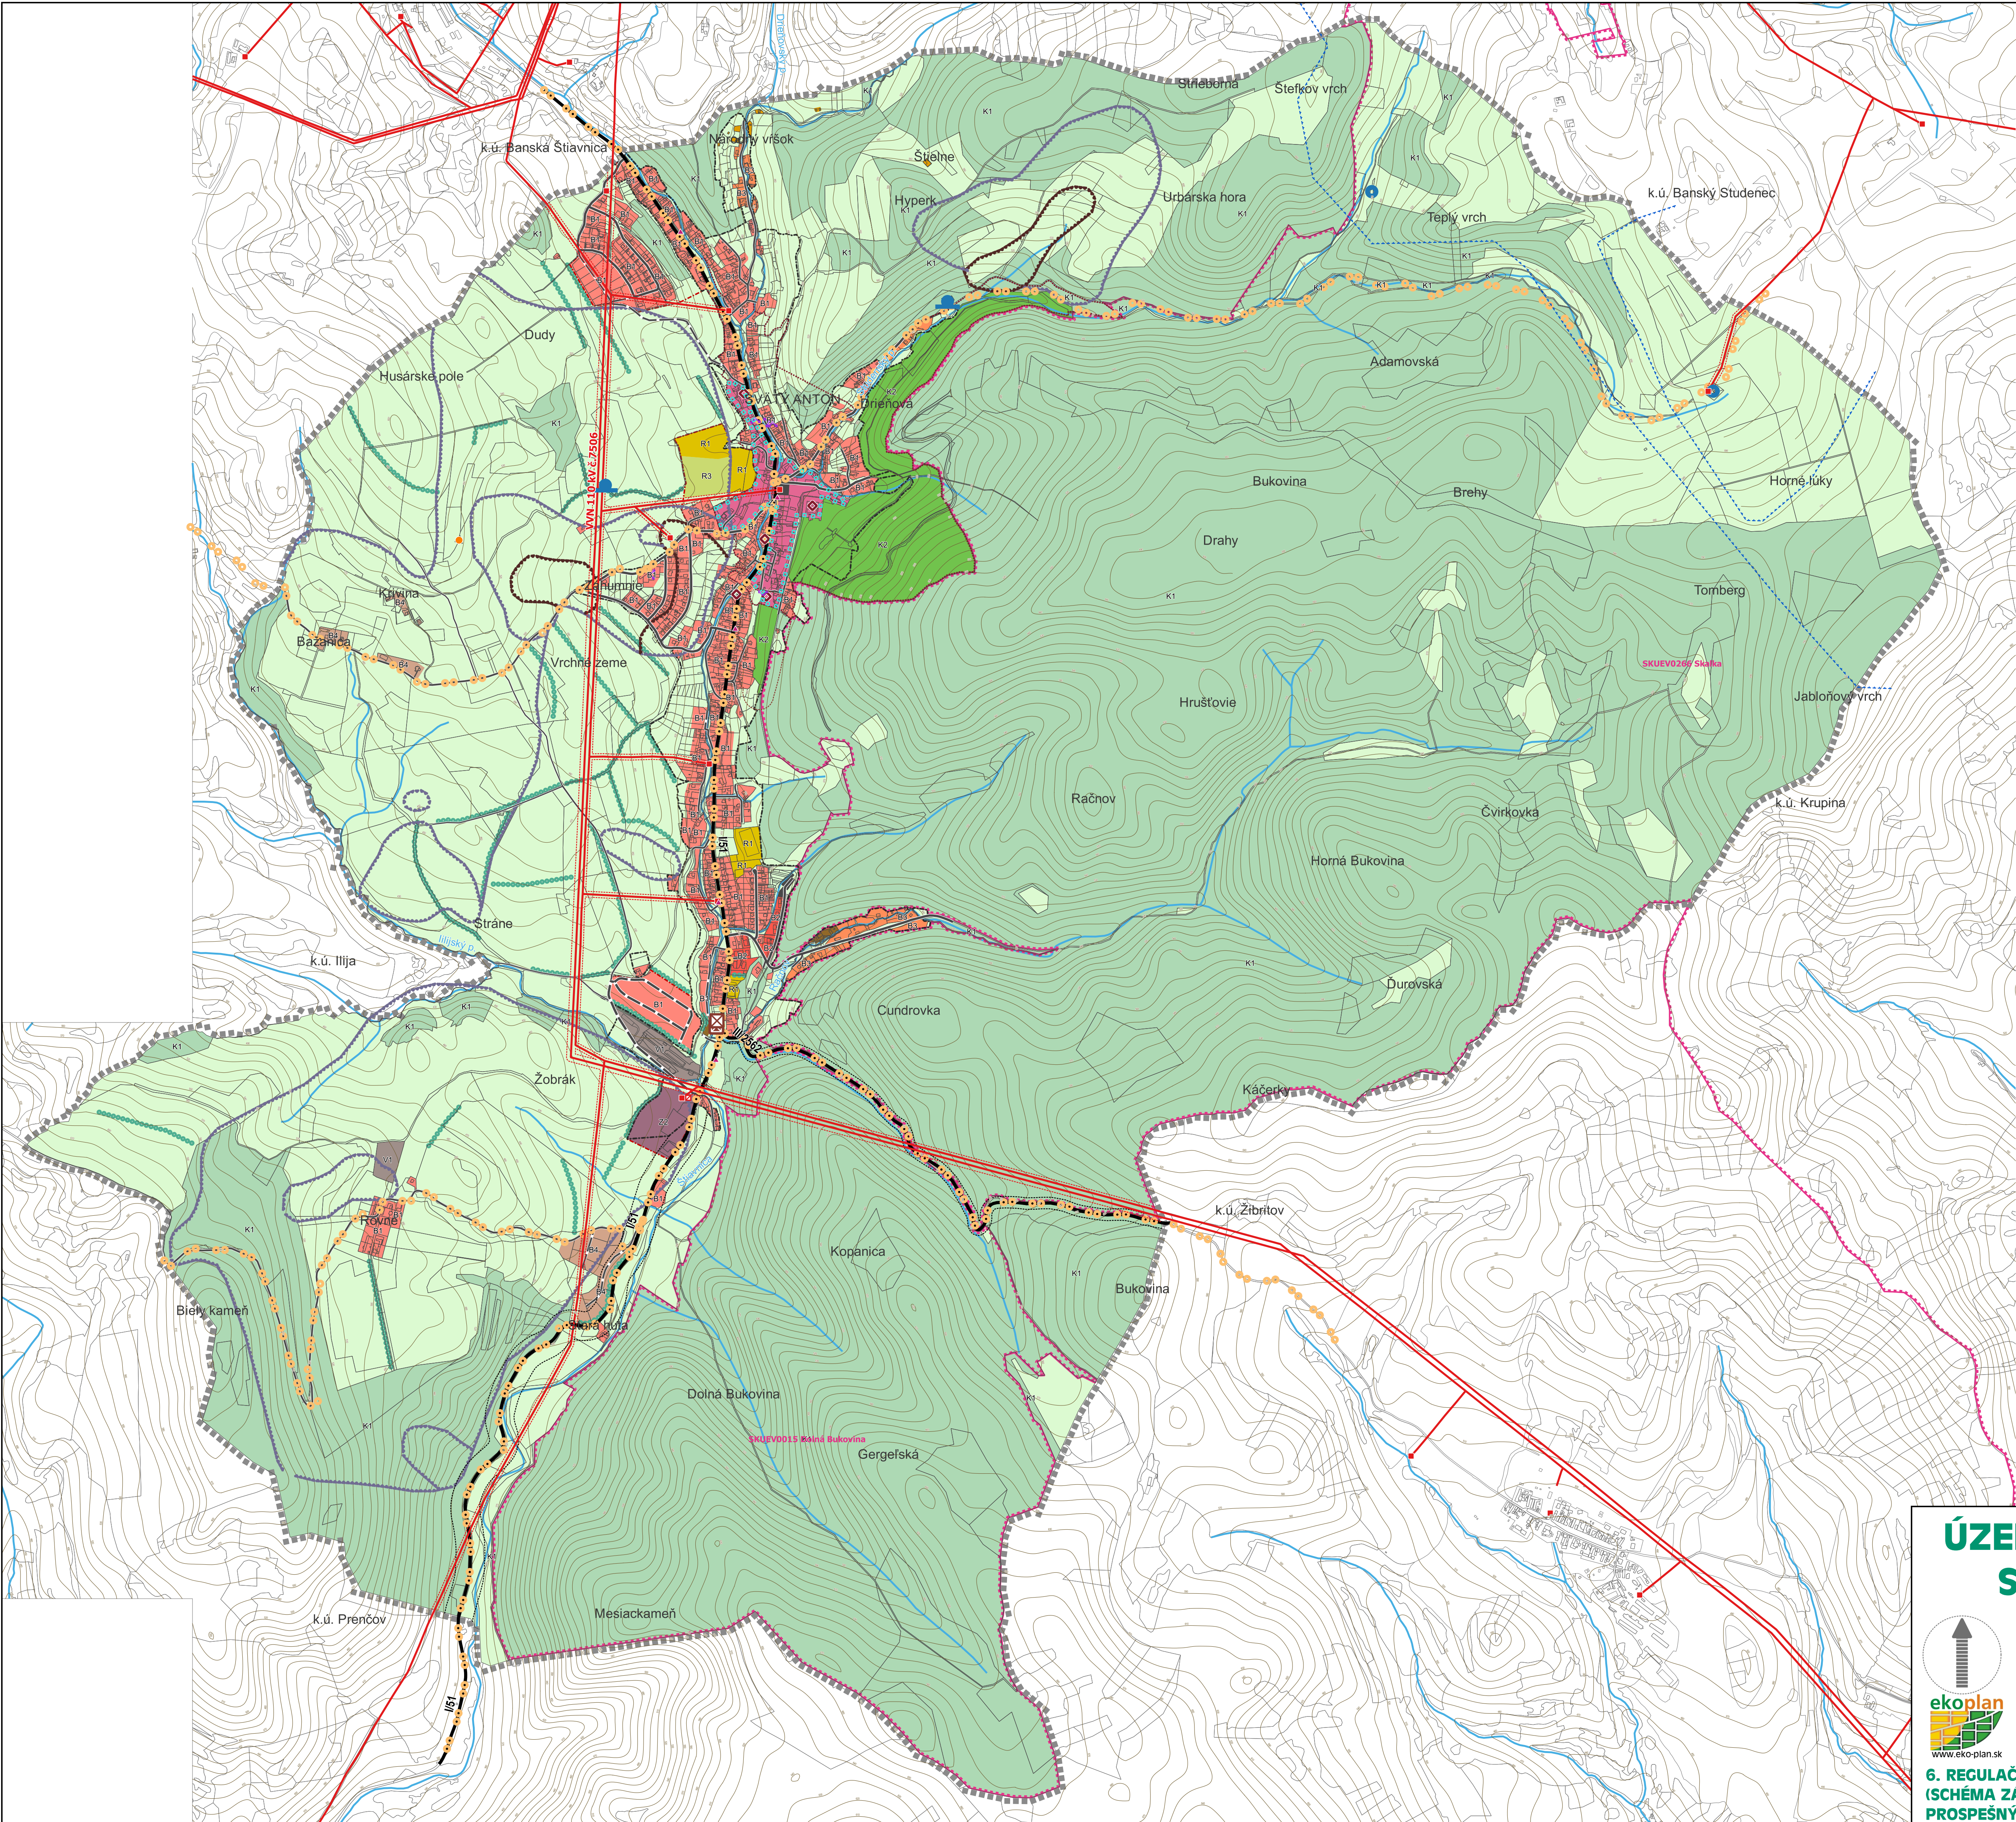

ZOZNAM VEREJNOSPESNÝCH STAVIEB
1 – rekonštrukcia a rozšírenie ciest I. a III. triedy *
2 – výstavba miestnych a upokojených ciest *
3 – rekonštrukcia a rozšírenie miestnych a upokojených ciest *
4 – cyklistické trasy
5 – transformačné stanice, vrátane privádznych vedení
6 – čistiareň odpadových vôd
7 – rekonštrukcia vodojemov
8 – dobudovanie / rozšírenie športových areálov
9 – zelená a krajinná infraštruktúra, vrátane líniovj zelene
10 – protipodvodné úpravy na toku Štiavnica
* vrátane chodníkov a inžinierskych sietí (splošková kanalizácia, rozvod vody, plynu, elektrickej energie, verejného osvetlenia, telekomunikácií)

- miestne a upokojené cesty, poľné cesty
- miestne a upokojené cesty - NÁVRH
- cyklotrasy - NÁVRH
- dopravné plochy
- zastávky hromadnej dopravy

- Technické vybavenie
- elektrické vedenie VVN, VN vonkajšie
 - transformačné stanice
 - transformačné stanice - NÁVRH
 - telekomunikačný vysielateľ
 - vodný zdroj
 - vodojem
 - čistiareň odpadových vôd
 - čistiareň odpadových vôd - NÁVRH

- Limity využitia územia
- územie európskeho významu
 - mokrad lokálne významná
 - centrálne zóna obce (hranica)
 - národná kultúrna pamiatka
 - ochranné pásmo NKP
 - chránené pohľady na NKP kaštieľa
 - ochranné pásma ciest I. a III. triedy
 - ochranné pásma vonkajších el. vedení VN, VVN
 - ochranné pásmo cintorína
 - ochranné pásmo vodných zdrojov I., II. st.
 - potenciálne zosuvy
 - stabilizované zosuvy
 - vodné toky
 - liniová zeleň - NÁVRH

- Priestorovo-funkčné celky (funkčné využitie územia)
- obytné územie B1 (bývanie v RD)
 - obytné územie B2 (bývanie v BD)
 - obytné územie B3
 - obytné územie B4
 - zmiešané územie Z1 (centr. zóna obce)
 - zmiešané územie Z2
 - rekreačné územie R1 (šport)
 - rekreačné územie R2 (individuálna rekreácia)
 - rekreačné územie R3 (rekreácia v krajine)
 - výrobné územie V1
 - výrobné územie V2
 - územie bez zástavby K1 (les)
 - územie bez zástavby K2 (sídlna zeleň)
 - územie bez zástavby K3

ÚZEMNÝ PLÁN OBCE SVÄTÝ ANTON

OBSTARÁVATEL: OBEC SVÄTÝ ANTON
POVER. OBST.: Ing. M. KUKUČKOVÁ
ZHOTOVITEL: EKO-PLAN, s.r.o.
HL. RIEŠITEL: doc. Ing. arch. J. COPLÁK, PhD.
DÁTUM: 2024 MIERKA: 1 : 10 000



6. REGULAČNÝ VÝKRÉS
(SCHÉMA ZÁVÄZNÝCH ČASTÍ RIEŠENIA A VEREJNO-PROSPEŠNÝCH STAVIEB)