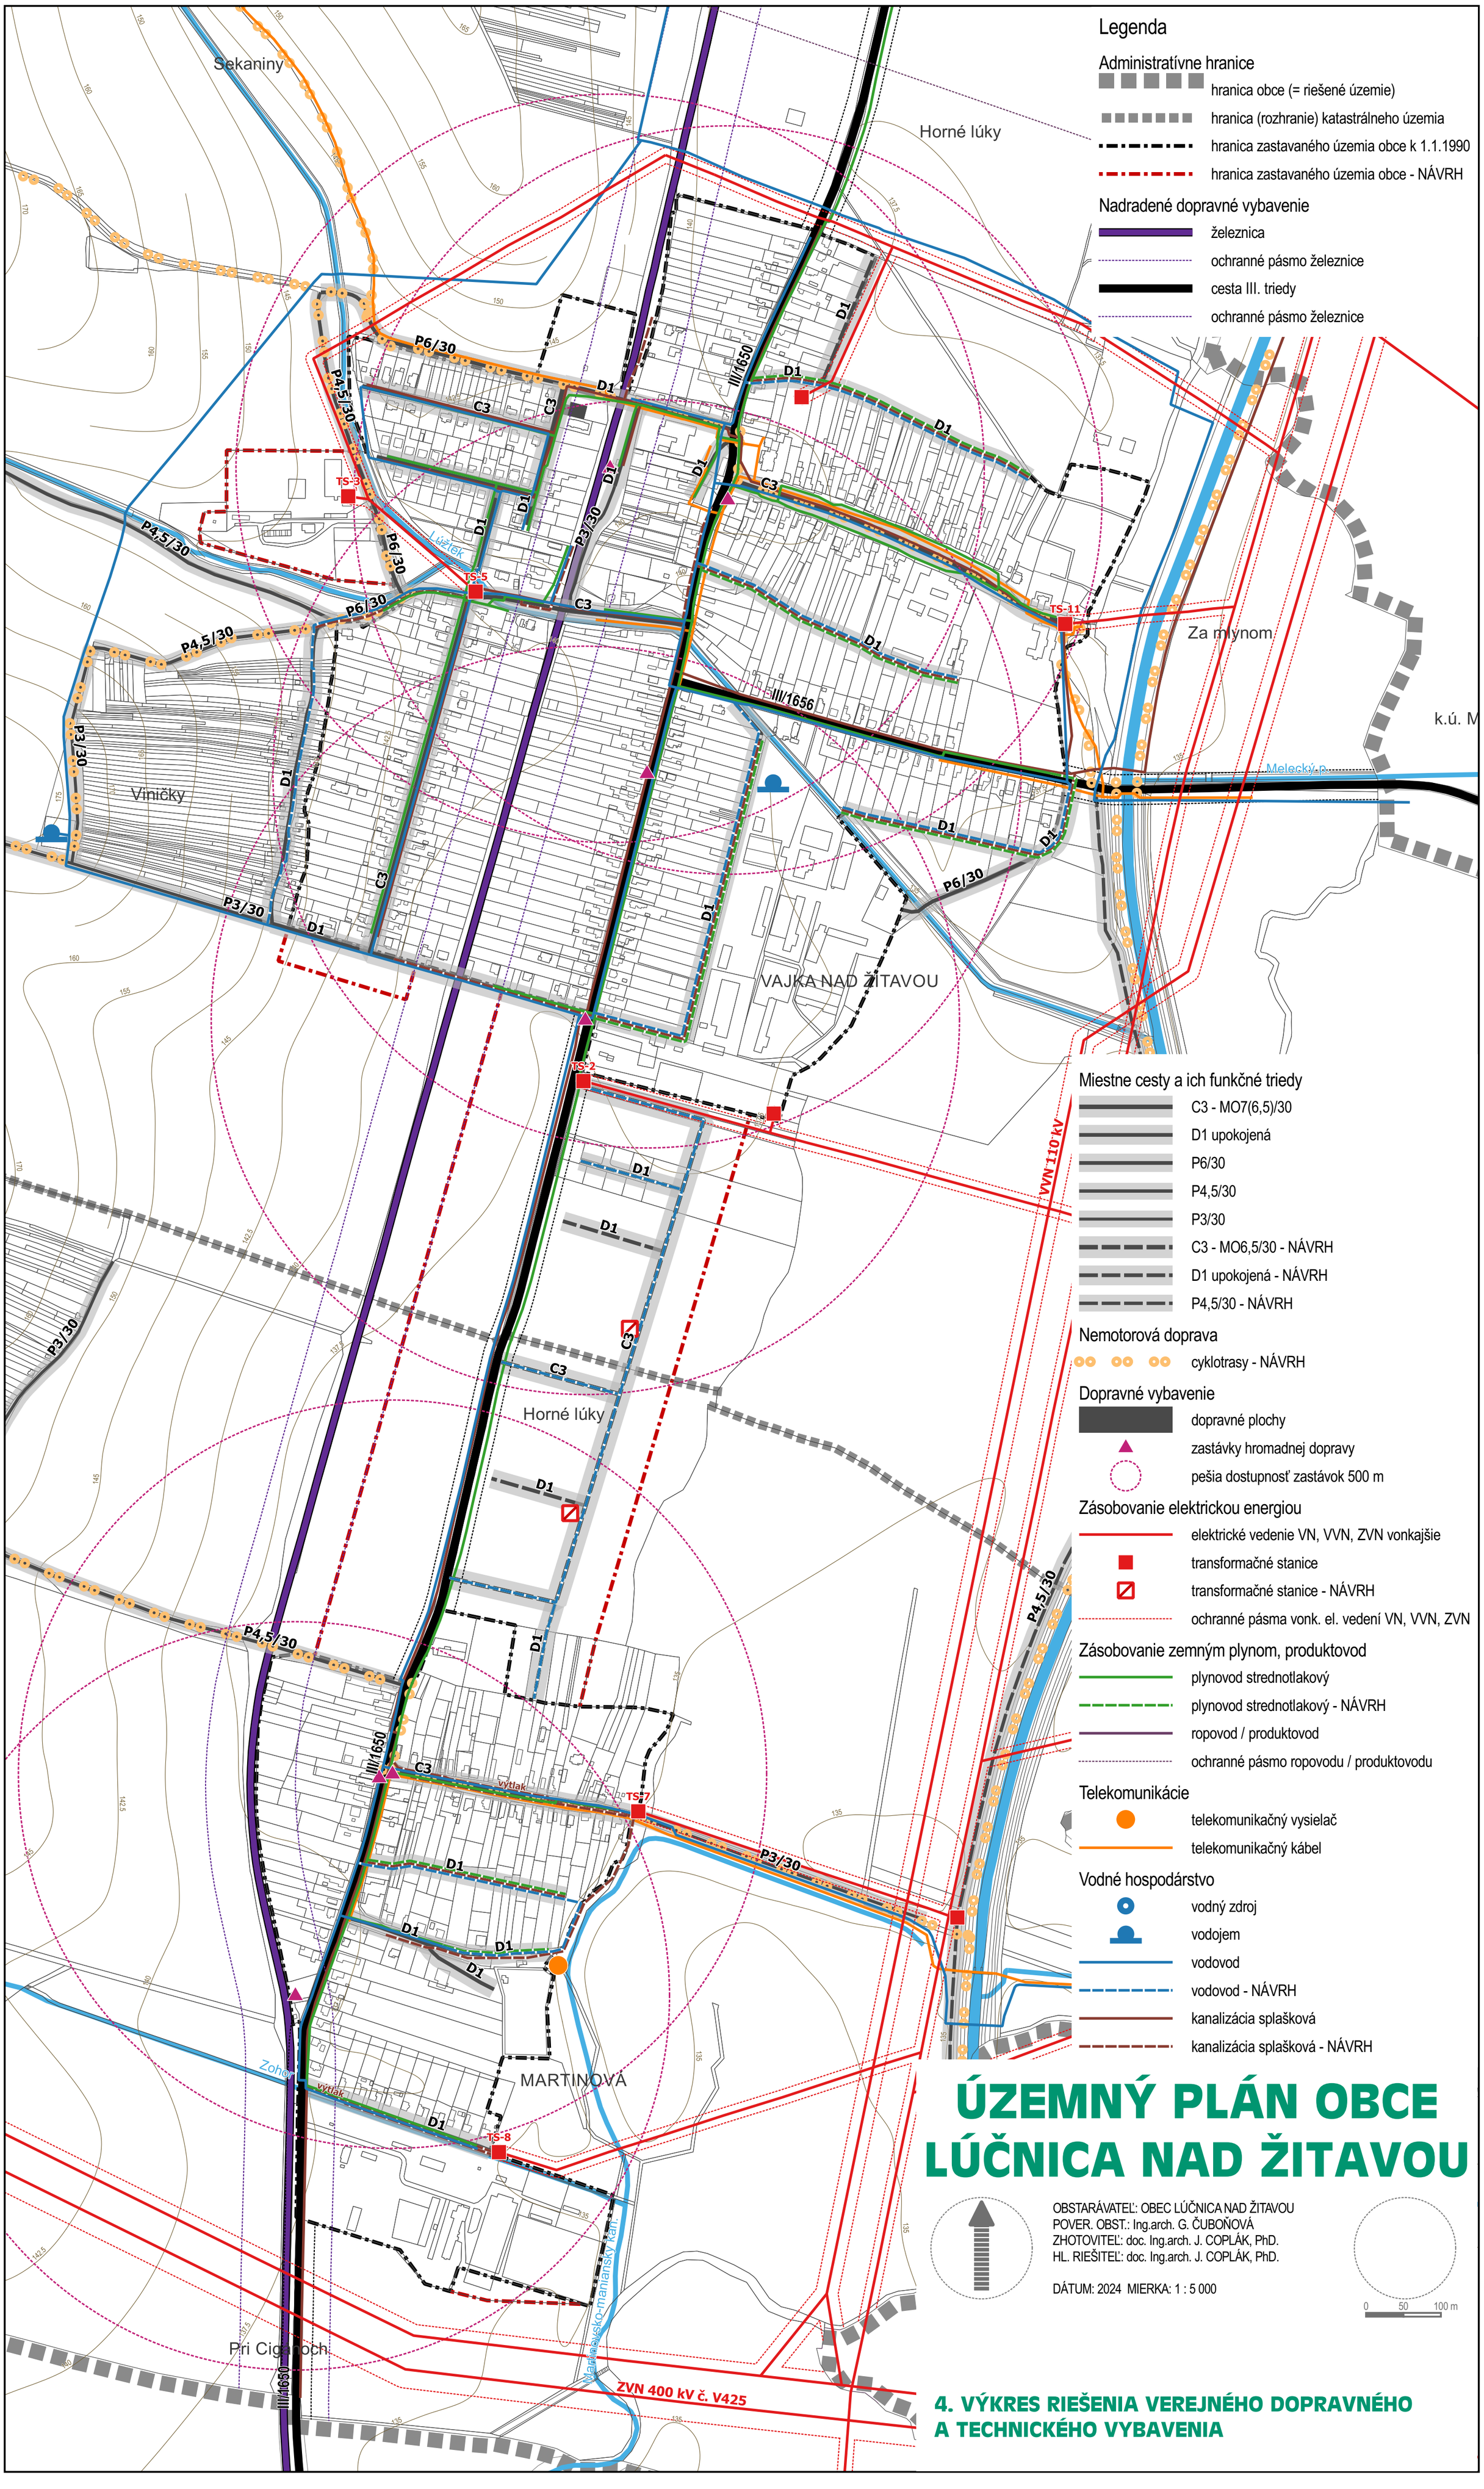

ÚZEMNÝ PLÁN OBCE LÚČNICA NAD ŽITAVOU

OBSTARÁVATEĽ: OBEC LÚČNICA NAD ŽITAVOU
POVER. OBST.: Ing.arch. G. ČUBOŇOVÁ
ZHOTOVITEĽ: doc. Ing.arch. J. COPLÁK, PhD.
HL. RIEŠITEĽ: doc. Ing.arch. J. COPLÁK, PhD.

DÁTUM: 2024 MIERKA: 1 : 5 000

0 50 100 m

4. VÝKRES RIEŠENIA VEREJNÉHO DOPRAVNÉHO A TECHNICKÉHO VYBAVENIA