


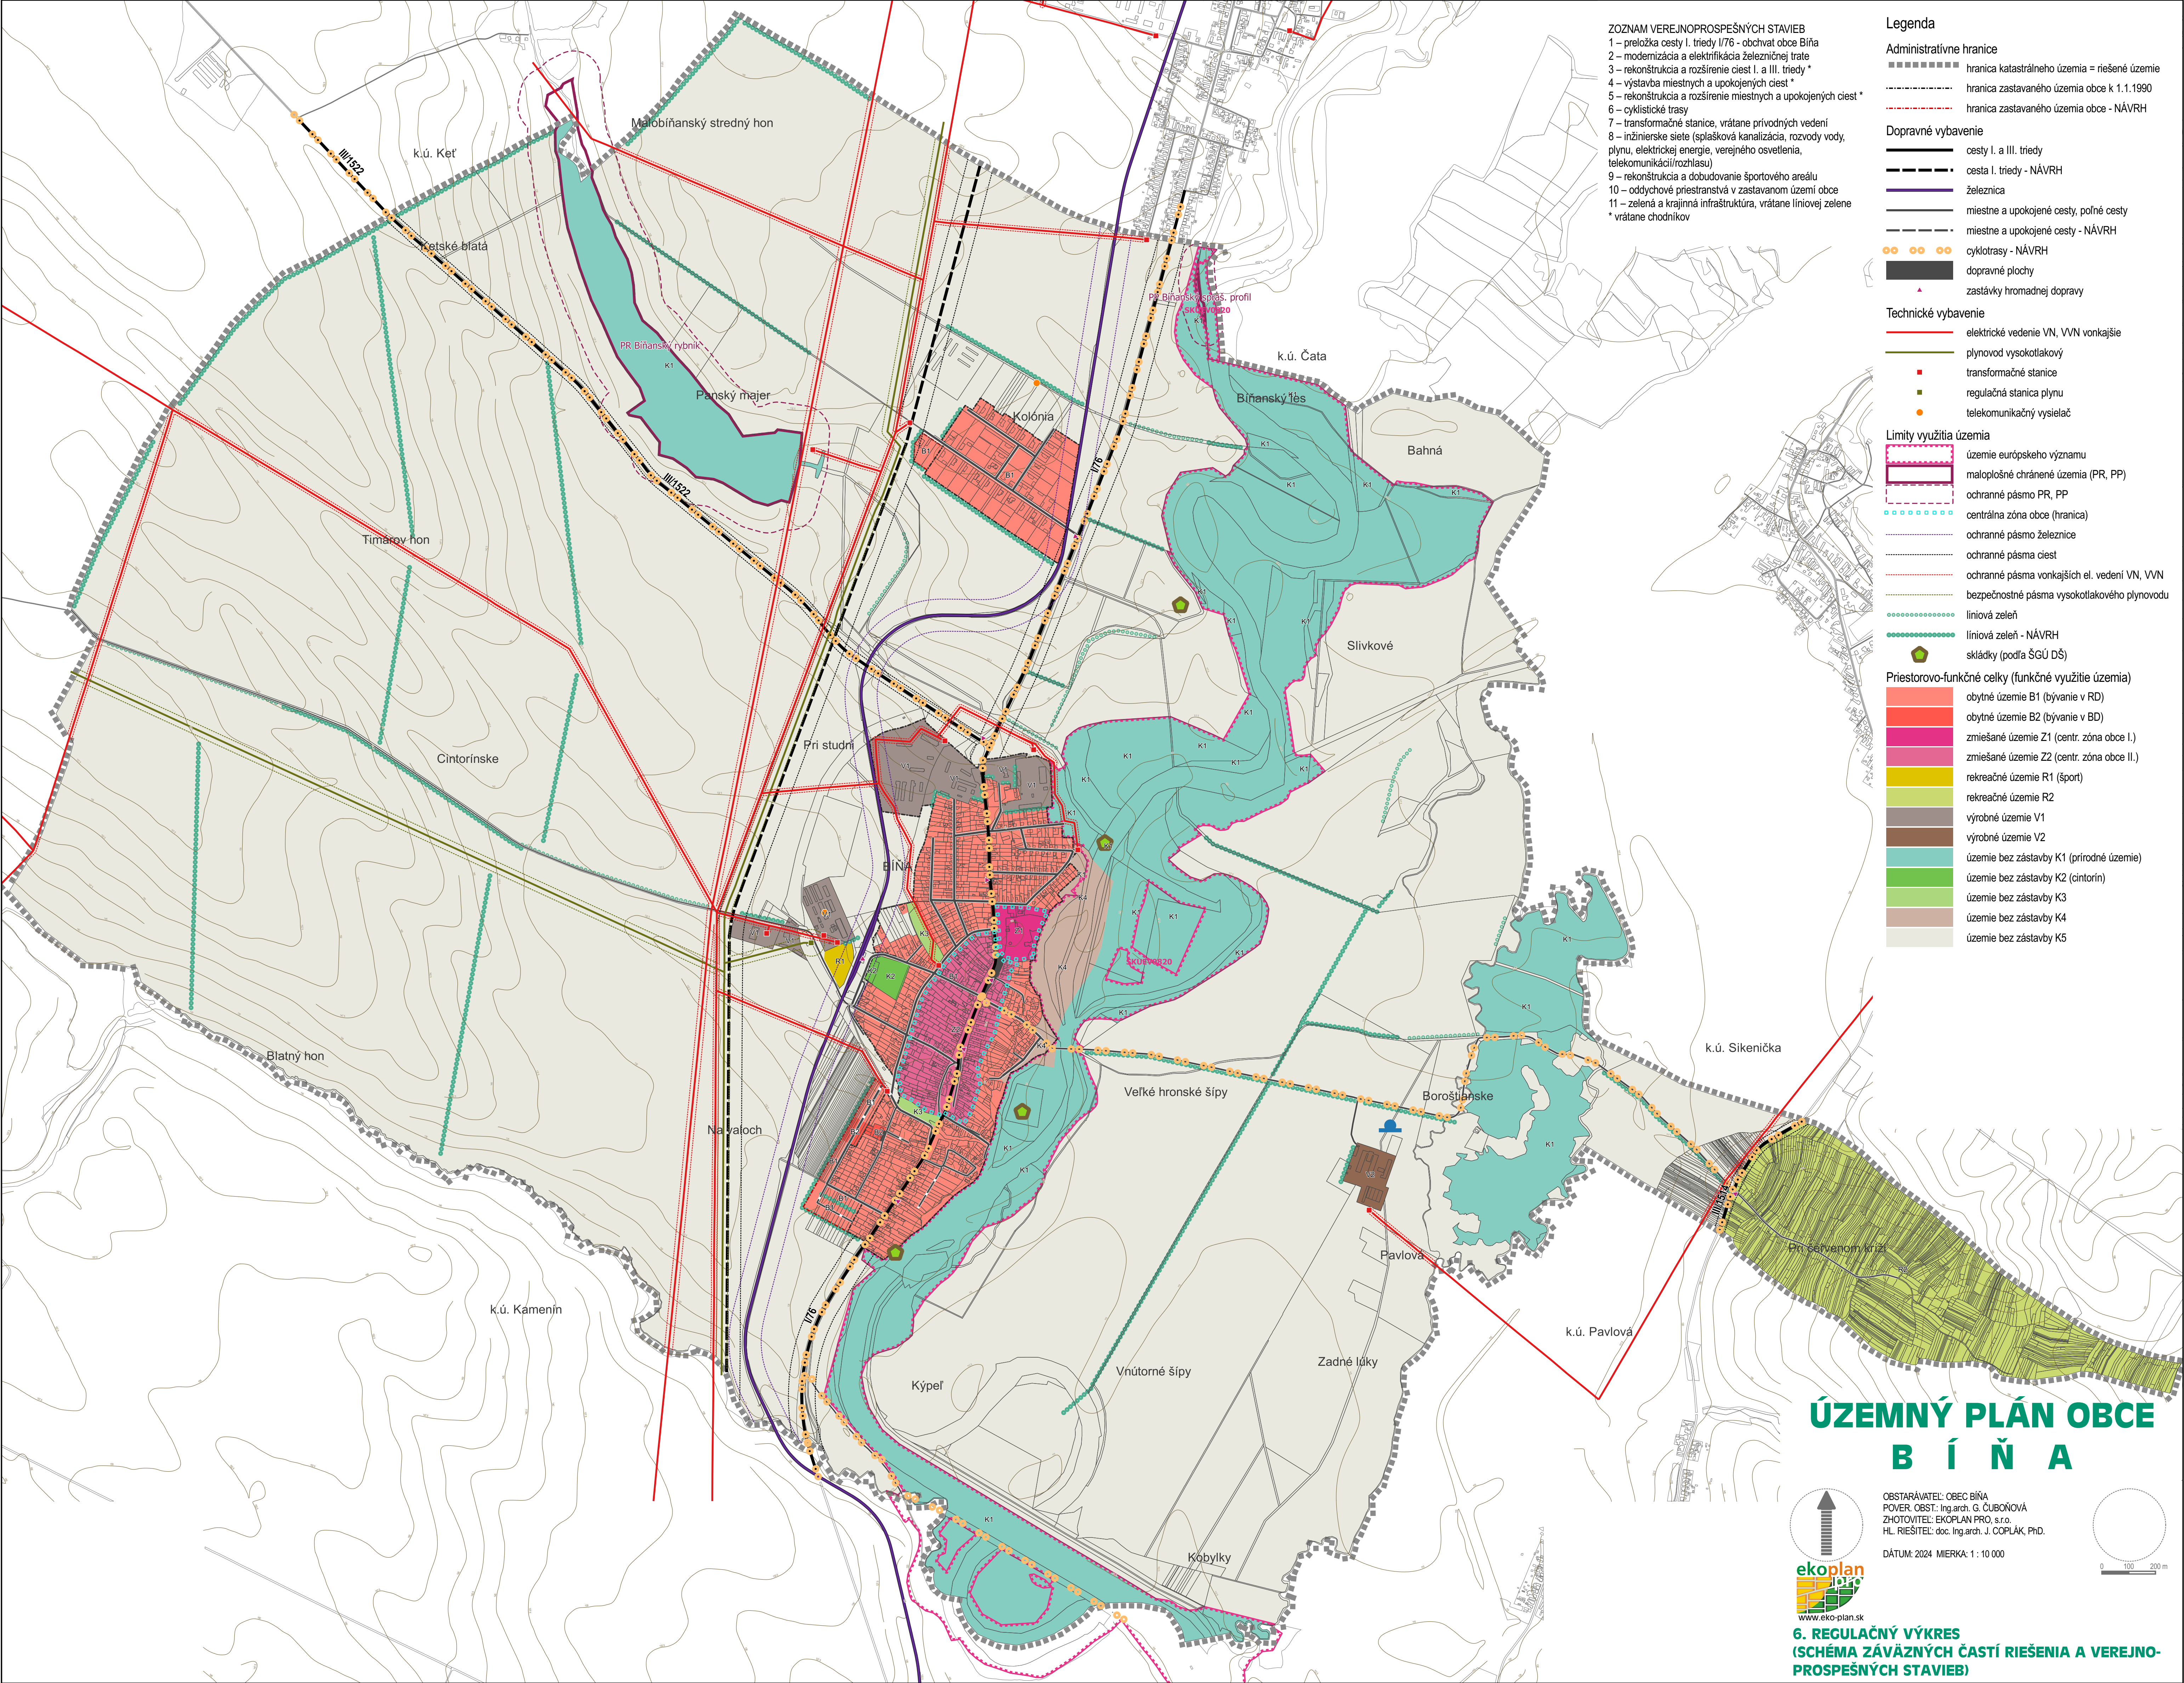

- ZOZNAM VEREJNOPROSPEŠNÝCH STAVIEB**
- 1 – preložka cesty I. triedy I/76 - obchvat obce Biňa
 - 2 – modernizácia a elektrifikácia železničnej trate
 - 3 – rekonštrukcia a rozšírenie ciest I. a III. triedy *
 - 4 – výstavba miestnych a upokojených ciest *
 - 5 – rekonštrukcia a rozšírenie miestnych a upokojených ciest *
 - 6 – cyklistické trasy
 - 7 – transformačné stanice, vrátane privodných vedení
 - 8 – inžinierske siete (splašková kanalizácia, rozvody vody, plynu, elektrickej energie, verejného osvetlenia, telekomunikácií/rozhlasu)
 - 9 – rekonštrukcia a dobudovanie športového areálu
 - 10 – oddychové priestranstvá v zastavanom území obce
 - 11 – zelená a krajinná infraštruktúra, vrátane liniovej zelene
- * vrátane chodníkov

- Legenda**
- Administratívne hranice**
- hranica katastrálneho územia = riešené územie
 - hranica zastavaného územia obce k 1.1.1990
 - hranica zastavaného územia obce - NÁVRH
- Dopravné vybavenie**
- cesty I. a III. triedy
 - cesta I. triedy - NÁVRH
 - železnica
 - miestne a upokojené cesty, poľné cesty
 - miestne a upokojené cesty - NÁVRH
 - cyklotrasy - NÁVRH
 - dopravné plochy
 - zastávky hromadnej dopravy
- Technické vybavenie**
- elektrické vedenie VN, VVN vonkajšie
 - plynovod vysokotlakový
 - transformačné stanice
 - regulačná stanica plynu
 - telekomunikačný vysielateľ
- Limity využitia územia**
- územie európskeho významu
 - maloplošné chránené územie (PR, PP)
 - ochranné pásmo PR, PP
 - centrálna zóna obce (hranica)
 - ochranné pásmo železnice
 - ochranné pásma ciest
 - ochranné pásma vonkajších el. vedení VN, VVN
 - bezpečnostné pásma vysokotlakového plynovodu
 - liniová zeleň
 - liniová zeleň - NÁVRH
 - sklady (podľa ŠGÚ DŠ)
- Priestorovo-funkčné celky (funkčné využitie územia)**
- obytné územie B1 (bývanie v RD)
 - obytné územie B2 (bývanie v BD)
 - zmiešané územie Z1 (centr. zóna obce I.)
 - zmiešané územie Z2 (centr. zóna obce II.)
 - rekreačné územie R1 (šport)
 - rekreačné územie R2
 - výrobné územie V1
 - výrobné územie V2
 - územie bez zástavby K1 (prírodné územie)
 - územie bez zástavby K2 (cintorín)
 - územie bez zástavby K3
 - územie bez zástavby K4
 - územie bez zástavby K5

ÚZEMNÝ PLÁN OBCE B Í Ň A

OBSTARÁVATEĽ: OBEC BÍŇA
POVER. OBST.: Ing.arch. G. ČUBOŇOVÁ
ZHOTOVITEĽ: EKOPLAN PRO, s.r.o.
HL. RIEŠITEĽ: doc. Ing.arch. J. COPLÁK, PhD.
DÁTUM: 2024 MIERKA: 1 : 10 000



**6. REGULAČNÝ VÝKRES
(SCHÉMA ZÁVÄZNÝCH ČASTÍ RIEŠENIA A VEREJNO-
PROSPEŠNÝCH STAVIEB)**