


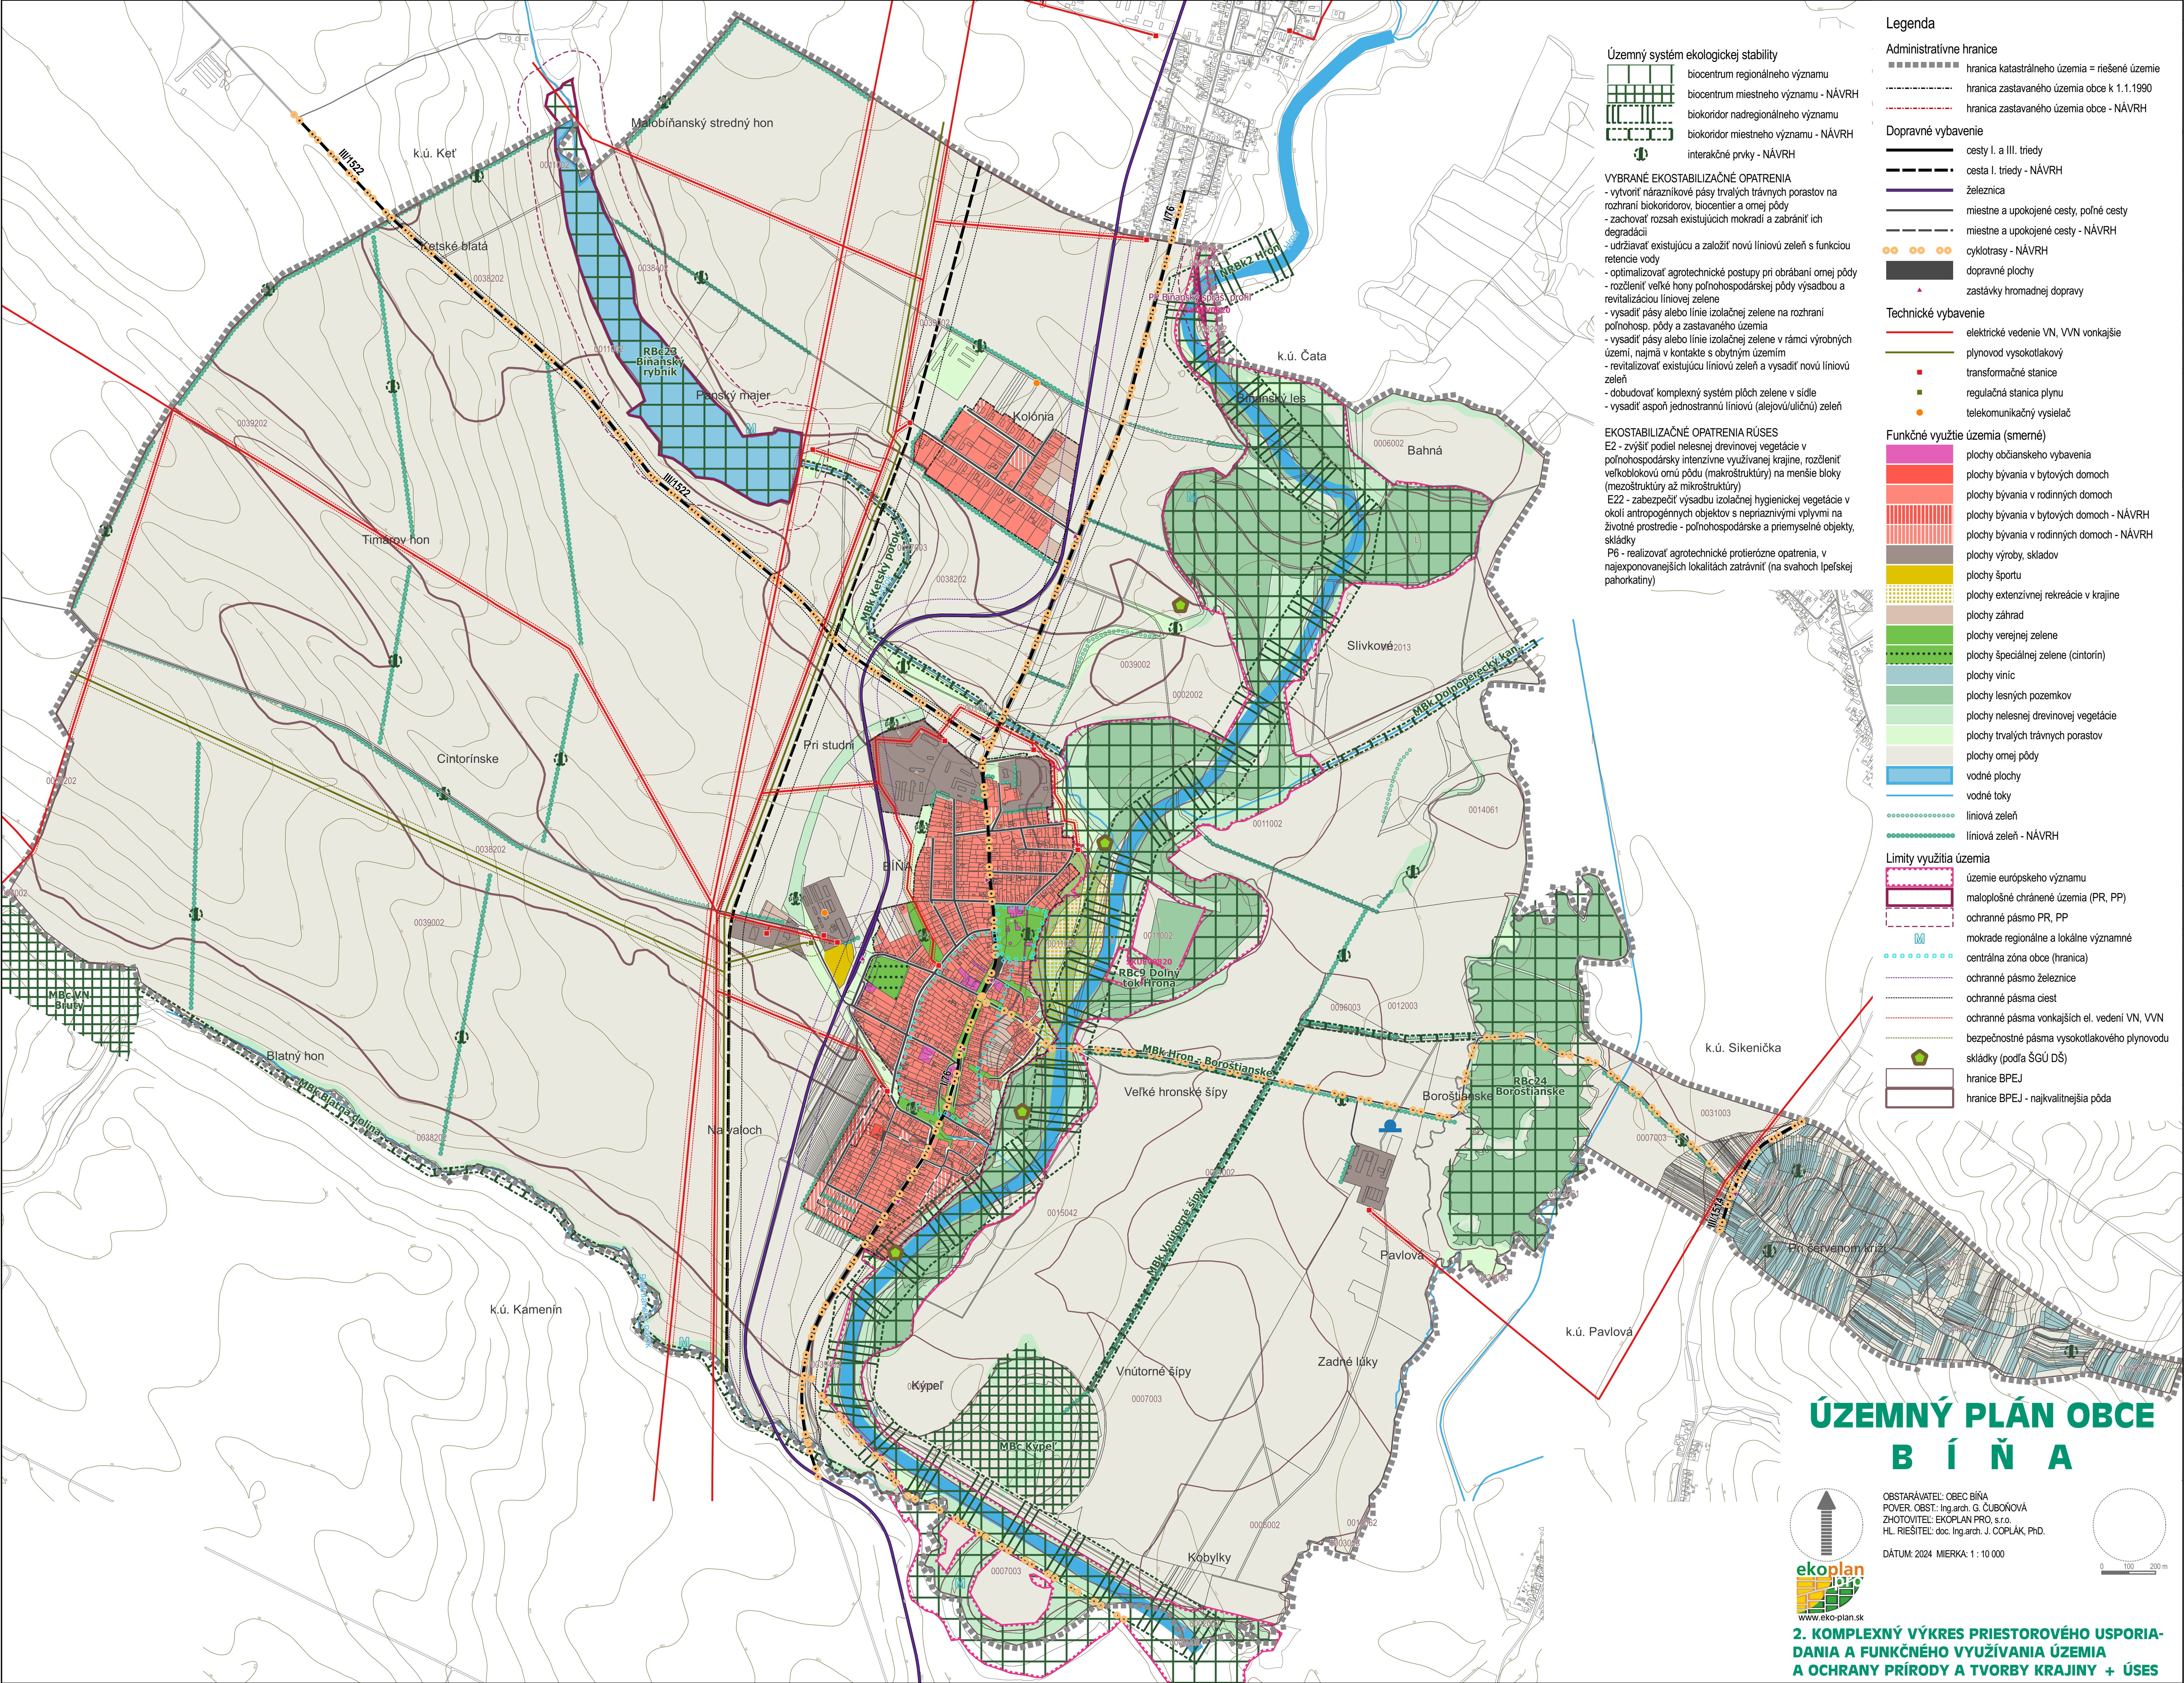

**Územný systém ekologickej stability**

- biocentrum regionálneho významu
- biocentrum miestneho významu - NÁVRH
- biokoridor nadregionálneho významu
- biokoridor miestneho významu - NÁVRH
- interakčné prvky - NÁVRH

**VYBRANÉ EKOSTABILIZAČNÉ OPATRENIA**

- vytvoriť nárazníkové pásy trvalých trávnych porastov na rozhraní biokoridorov, biocentier a omeľ pôdy
- zachovať rozsah existujúcich mokradí a zabrániť ich degradácii
- udržiavať existujúcu a založiť novú líniovú zeleň s funkciou retencie vody
- optimalizovať agrotechnické postupy pri obrábaní omeľ pôdy
- rozdeliť veľké hony poľnohospodárskej pôdy výsadbou a revitalizáciou líniovú zeleň
- vysadiť pásy alebo línie izolačnej zelene na rozhraní poľnohosp. pôdy a zastavaného územia
- vysadiť pásy alebo línie izolačnej zelene v rámci výrobných území, najmä v kontakte s obytným územím
- revitalizovať existujúcu líniovú zeleň a vysadiť novú líniovú zeleň
- dobudovať komplexný systém plôch zelene v sídle
- vysadiť aspoň jednostrannú líniovú (alejovú/uličnú) zeleň

**EKOSTABILIZAČNÉ OPATRENIA RÚSES**

E2 - zvýšiť podiel nelesnej drevinovej vegetácie v poľnohospodársky intenzívne využívannej krajine, rozdeliť veľkoblukovú omuľ pôdu (makroštruktúry) na menšie bloky (mezoštruktúry až mikroštruktúry)

E22 - zabezpečiť výsadbu izolačnej hygienickej vegetácie v okolí antropogénnych objektov s nepriaznivými vplyvmi na životné prostredie - poľnohospodárske a priemyselné objekty, skládky

P6 - realizovať agrotechnické protierozné opatrenia, v najexponovanejších lokalitách zatravníť (na svahoch ľpeľskej pahorkatiny)

- Legenda**
- Administratívne hranice**
- hranica katastrálneho územia = riešené územie
  - hranica zastavaného územia obce k 1.1.1990
  - hranica zastavaného územia obce - NÁVRH
- Dopravné vybavenie**
- cesty I. a III. triedy
  - cesta I. triedy - NÁVRH
  - železnica
  - miestne a upokojené cesty, poľné cesty
  - miestne a upokojené cesty - NÁVRH
  - cyklotrasy - NÁVRH
  - dopravné plochy
  - zastávky hromadnej dopravy
- Technické vybavenie**
- elektrické vedenie VN, VVN vonkajšie
  - plynovod vysokotlakový
  - transformačné stanice
  - regulačná stanica plynu
  - telekomunikačný vysielateľ
- Funkčné využitie územia (smerné)**
- plochy občianskeho vybavenia
  - plochy bývania v bytových domoch
  - plochy bývania v rodinných domoch
  - plochy bývania v bytových domoch - NÁVRH
  - plochy bývania v rodinných domoch - NÁVRH
  - plochy výroby, skladov
  - plochy športu
  - plochy extenzívnej rekreácie v krajine
  - plochy záhrad
  - plochy verejnej zelene
  - plochy špeciálnej zelene (cintorín)
  - plochy viníc
  - plochy lesných pozemkov
  - plochy nelesnej drevinovej vegetácie
  - plochy trvalých trávnych porastov
  - plochy omeľ pôdy
  - vodné plochy
  - vodné toky
  - líniová zeleň
  - líniová zeleň - NÁVRH
- Limity využitia územia**
- územie európskeho významu
  - maloplošné chránené územia (PR, PP)
  - ochranné pásmo PR, PP
  - mokrade regionálne a lokálne významné
  - centrálna zóna obce (hranica)
  - ochranné pásmo železnice
  - ochranné pásmo ciest
  - ochranné pásmo vonkajších el. vedení VN, VVN
  - bezpečnostné pásma vysokotlakového plynovodu
  - skládky (podľa ŠGÚ DŠ)
  - hranice BPEJ
  - hranice BPEJ - najkvalitnejšia pôda

# ÚZEMNÝ PLÁN OBCE B Í Ň A

www.eko-plan.sk

OBSTARÁVATEĽ: OBEC BÍŇA  
POVER. OBST.: Ing.arch. G. ČUBOŇOVÁ  
ZHOTOVITEĽ: EKOPLAN PRO, s.r.o.  
HL. RIEŠITEĽ: doc. Ing.arch. J. COPLÁK, PhD.

DÁTUM: 2024 MIERKA: 1 : 10 000

**2. KOMPLEXNÝ VÝKRES PRIESTOROVÉHO USPORIADANIA A FUNKČNEHO VYUŽÍVANIA ÚZEMIA A OCHRANY PRÍRODY A TVORBY KRAJINY + ÚSES**