


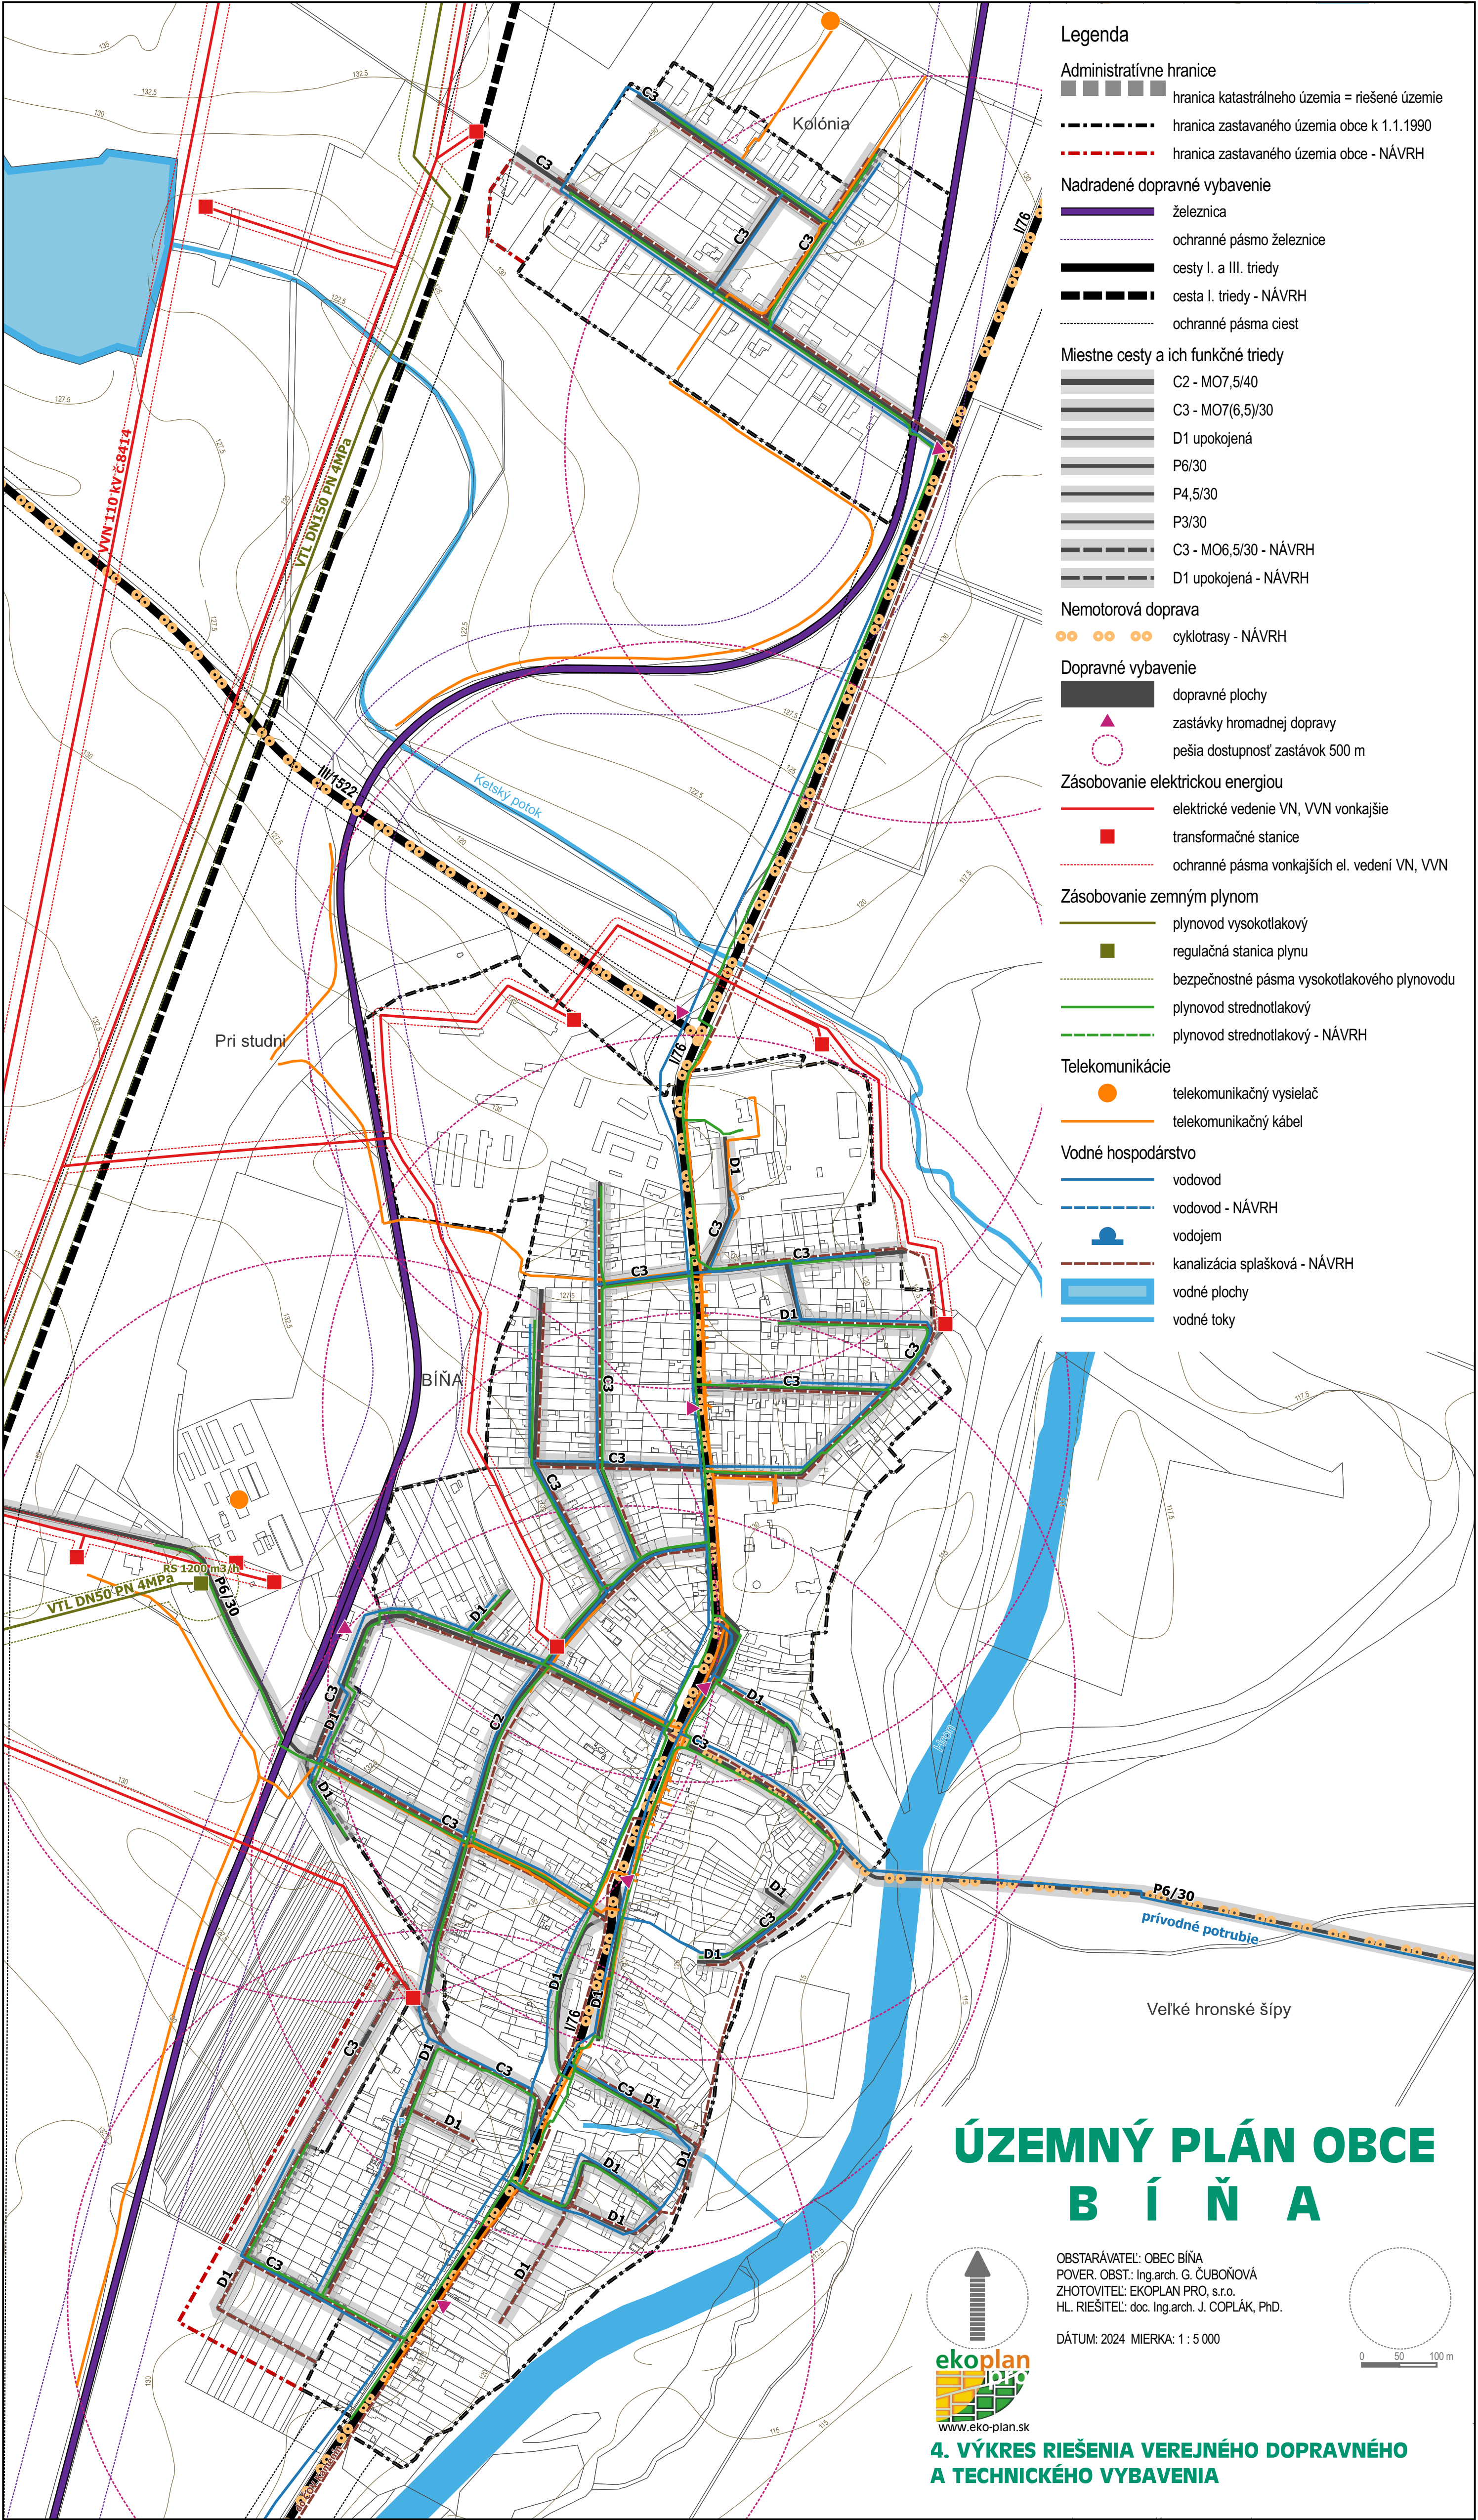

Legenda

- Administratívne hranice**
- hranica katastrálneho územia = riešené územie
 - hranica zastavaného územia obce k 1.1.1990
 - hranica zastavaného územia obce - NÁVRH
- Nadradené dopravné vybavenie**
- železnica
 - ochranné pásmo železnice
 - cesty I. a III. triedy
 - cesta I. triedy - NÁVRH
 - ochranné pásma ciest
- Miestne cesty a ich funkčné triedy**
- C2 - MO7,5/40
 - C3 - MO7(6,5)/30
 - D1 upokojená
 - P6/30
 - P4,5/30
 - P3/30
 - C3 - MO6,5/30 - NÁVRH
 - D1 upokojená - NÁVRH
- Nemotorová doprava**
- cyklotrasy - NÁVRH
- Dopravné vybavenie**
- dopravné plochy
 - zastávky hromadnej dopravy
 - pešia dostupnosť zastávok 500 m
- Zásobovanie elektrickou energiou**
- elektrické vedenie VN, VVN vonkajšie
 - transformačné stanice
 - ochranné pásma vonkajších el. vedení VN, VVN
- Zásobovanie zemným plynom**
- plynovod vysokotlakový
 - regulačná stanica plynu
 - bezpečnostné pásma vysokotlakového plynovodu
 - plynovod strednotlakový
 - plynovod strednotlakový - NÁVRH
- Telekomunikácie**
- telekomunikačný vysielateľ
 - telekomunikačný kábel
- Vodné hospodárstvo**
- vodovod
 - vodovod - NÁVRH
 - vodojem
 - kanalizácia splašková - NÁVRH
 - vodné plochy
 - vodné toky

ÚZEMNÝ PLÁN OBCE B Í Ň A

OBSTARÁVATEL: OBEC BÍŇA
POVER. OBST.: Ing.arch. G. ČUBOŇOVÁ
ZHOTOVITEL: EKOPLAN PRO, s.r.o.
HL. RIEŠITEL: doc. Ing.arch. J. COPLÁK, PhD.

DÁTUM: 2024 MIERKA: 1 : 5 000



4. VÝKRES RIEŠENIA VEREJNÉHO DOPRAVNÉHO A TECHNICKÉHO VYBAVENIA

