


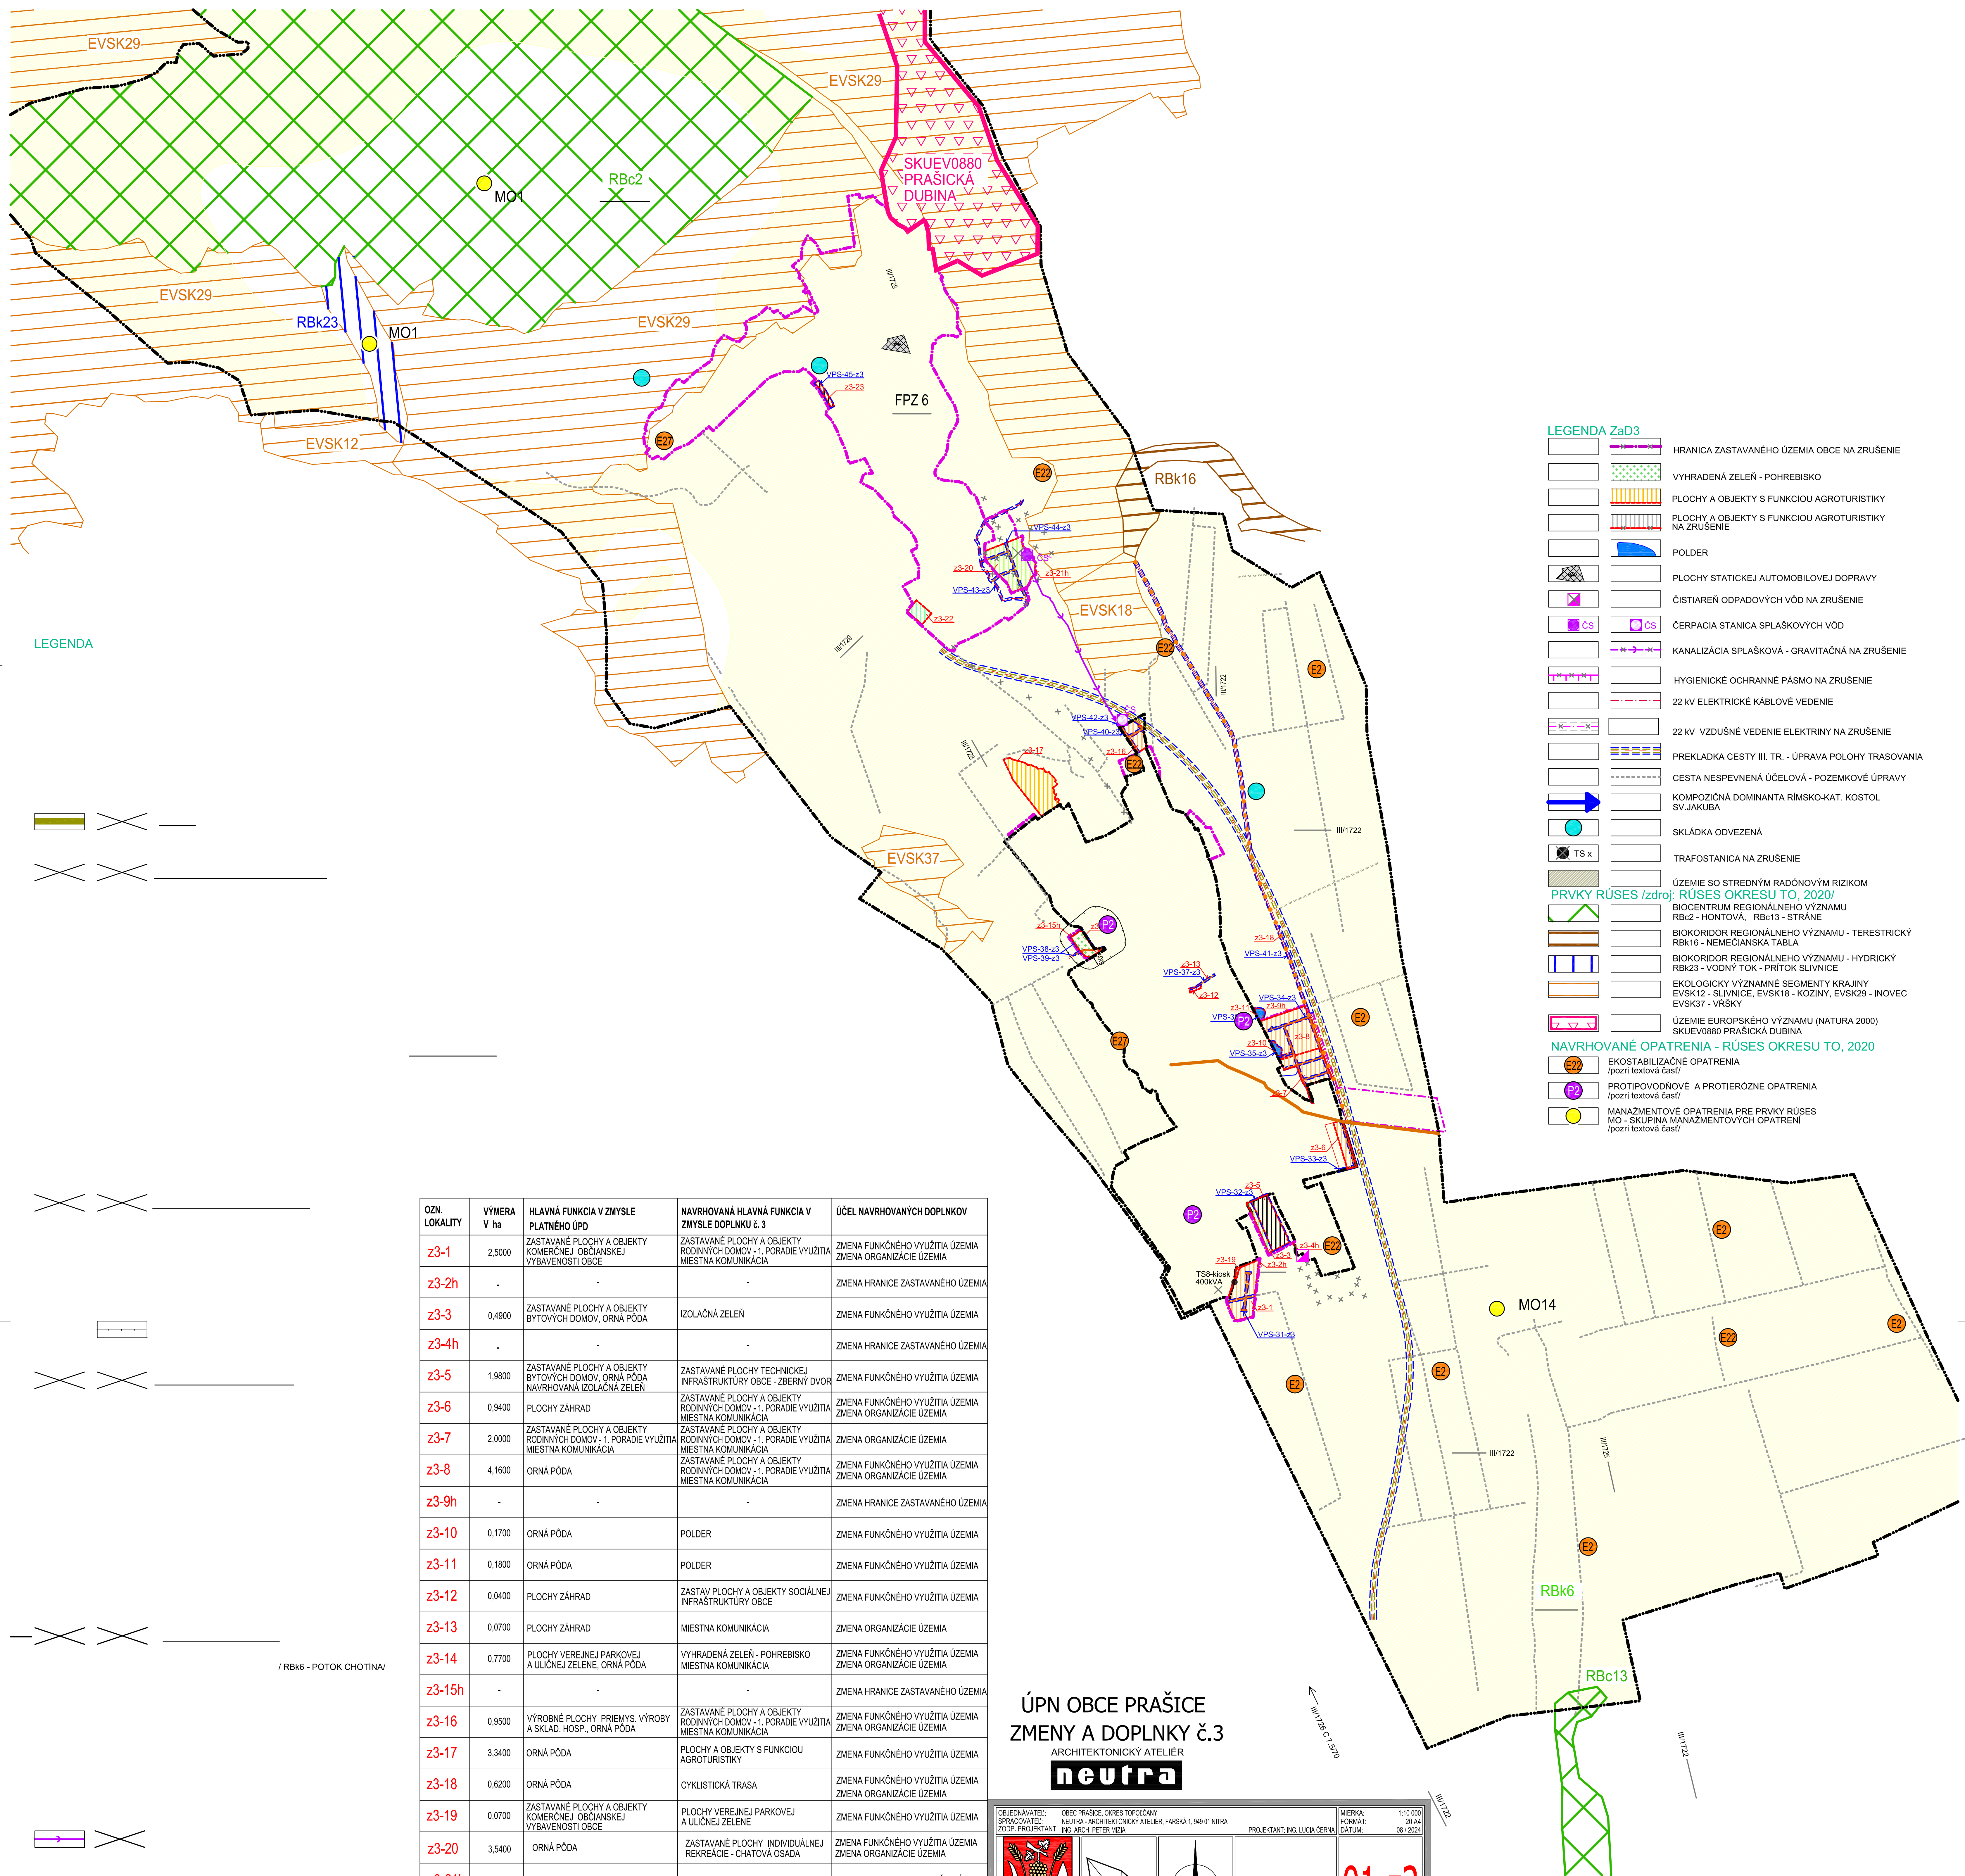

OZN. LOKALITY	VÝMERA V ha	HLAVNÁ FUNKCIA V ZMYSLE PLATNÉHO ÚPD	NAVROVANÁ HLAVNÁ FUNKCIA V ZMYSLE DOPLNKU č. 3	ÚČEL NAVRHOVANÝCH DOPLNKOV
z3-1	2.5000	ZASTAVANÉ PLOCHY A OBJEKTY Komerčnej občianskej vybavenosti obce	ZASTAVANÉ PLOCHY A OBJEKTY RODINNÝCH DOMOV - 1. PORADIE VÝUŽITIA Miestna komunikácia	ZMENA FUNKČNÉHO VÝUŽITIA ÚZEMIA ZMENA ORGANIZÁCIE ÚZEMIA
z3-2h	-	-	-	ZMENA HRANICE ZASTAVANÉHO ÚZEMIA
z3-3	0.4900	ZASTAVANÉ PLOCHY A OBJEKTY BYTOVÝCH DOMOV, ORNÁ PÔDA	IZOLAČNÁ ZELEN'	ZMENA FUNKČNÉHO VÝUŽITIA ÚZEMIA
z3-4h	-	-	-	ZMENA HRANICE ZASTAVANÉHO ÚZEMIA
z3-5	1.9800	ZASTAVANÉ PLOCHY A OBJEKTY BYTOVÝCH DOMOV, ORNÁ PÔDA NAVROVANÁ IZOLAČNÁ ZELEN'	ZASTAVANÉ PLOCHY TECHNICKEJ INFRAŠTRUKTÚRY OBCE - ZBERNÝ DVŮR	ZMENA FUNKČNÉHO VÝUŽITIA ÚZEMIA
z3-6	0.9400	PLOCHY ZÁHRAD	ZASTAVANÉ PLOCHY A OBJEKTY RODINNÝCH DOMOV - 1. PORADIE VÝUŽITIA Miestna komunikácia	ZMENA FUNKČNÉHO VÝUŽITIA ÚZEMIA ZMENA ORGANIZÁCIE ÚZEMIA
z3-7	2.0000	ZASTAVANÉ PLOCHY A OBJEKTY RODINNÝCH DOMOV - 1. PORADIE VÝUŽITIA Miestna komunikácia	ZASTAVANÉ PLOCHY A OBJEKTY RODINNÝCH DOMOV - 1. PORADIE VÝUŽITIA Miestna komunikácia	ZMENA ORGANIZÁCIE ÚZEMIA
z3-8	4.1600	ORNÁ PÔDA	ZASTAVANÉ PLOCHY A OBJEKTY RODINNÝCH DOMOV - 1. PORADIE VÝUŽITIA Miestna komunikácia	ZMENA FUNKČNÉHO VÝUŽITIA ÚZEMIA ZMENA ORGANIZÁCIE ÚZEMIA
z3-9h	-	-	-	ZMENA HRANICE ZASTAVANÉHO ÚZEMIA
z3-10	0.1700	ORNÁ PÔDA	POLDER	ZMENA FUNKČNÉHO VÝUŽITIA ÚZEMIA
z3-11	0.1800	ORNÁ PÔDA	POLDER	ZMENA FUNKČNÉHO VÝUŽITIA ÚZEMIA
z3-12	0.0400	PLOCHY ZÁHRAD	ZASTAVANÉ PLOCHY A OBJEKTY SOCIÁLNEJ INFRAŠTRUKTÚRY OBCE	ZMENA FUNKČNÉHO VÝUŽITIA ÚZEMIA
z3-13	0.0700	PLOCHY ZÁHRAD	Miestna komunikácia	ZMENA ORGANIZÁCIE ÚZEMIA
z3-14	0.7700	PLOCHY VEREJNEJ PARKOVEJ A ULIČNEJ ZELENÉ, ORNÁ PÔDA	VYHRADENÁ ZELEN' - POHREBISKO Miestna komunikácia	ZMENA FUNKČNÉHO VÝUŽITIA ÚZEMIA ZMENA ORGANIZÁCIE ÚZEMIA
z3-15h	-	-	-	ZMENA HRANICE ZASTAVANÉHO ÚZEMIA
z3-16	0.9500	VÝROBNÉ PLOCHY PRIEMYS. VÝROBY A SKLAD. HOSP., ORNÁ PÔDA	ZASTAVANÉ PLOCHY A OBJEKTY RODINNÝCH DOMOV - 1. PORADIE VÝUŽITIA Miestna komunikácia	ZMENA FUNKČNÉHO VÝUŽITIA ÚZEMIA ZMENA ORGANIZÁCIE ÚZEMIA
z3-17	3.3400	ORNÁ PÔDA	PLOCHY A OBJEKTY S FUNKCIOU AGROTURISTIKY	ZMENA FUNKČNÉHO VÝUŽITIA ÚZEMIA
z3-18	0.6200	ORNÁ PÔDA	CYKLISTICKÁ TRASA	ZMENA FUNKČNÉHO VÝUŽITIA ÚZEMIA ZMENA ORGANIZÁCIE ÚZEMIA
z3-19	0.0700	ZASTAVANÉ PLOCHY A OBJEKTY Komerčnej občianskej vybavenosti obce	PLOCHY VEREJNEJ PARKOVEJ A ULIČNEJ ZELENÉ	ZMENA FUNKČNÉHO VÝUŽITIA ÚZEMIA
z3-20	3.5400	ORNÁ PÔDA	ZASTAVANÉ PLOCHY INDIVIDUÁLNEJ REKREÁCIE - CHATOVÁ OSADA	ZMENA FUNKČNÉHO VÝUŽITIA ÚZEMIA ZMENA ORGANIZÁCIE ÚZEMIA
z3-21h	-	-	-	ZMENA HRANICE ZASTAVANÉHO ÚZEMIA
z3-22	0.6400	PLOCHY STATICKEJ AUTOMOBILOVEJ DOPRAVY	ZASTAVANÉ PLOCHY HROMADNEJ REKREÁCIE	ZMENA FUNKČNÉHO VÝUŽITIA ÚZEMIA
z3-23	0.3200	ZASTAVANÉ PLOCHY HROMADNEJ REKREÁCIE	ZASTAVANÉ PLOCHY TECHNICKEJ INFRAŠTRUKTÚRY OBCE - ZBERNÝ DVŮR	ZMENA FUNKČNÉHO VÝUŽITIA ÚZEMIA