


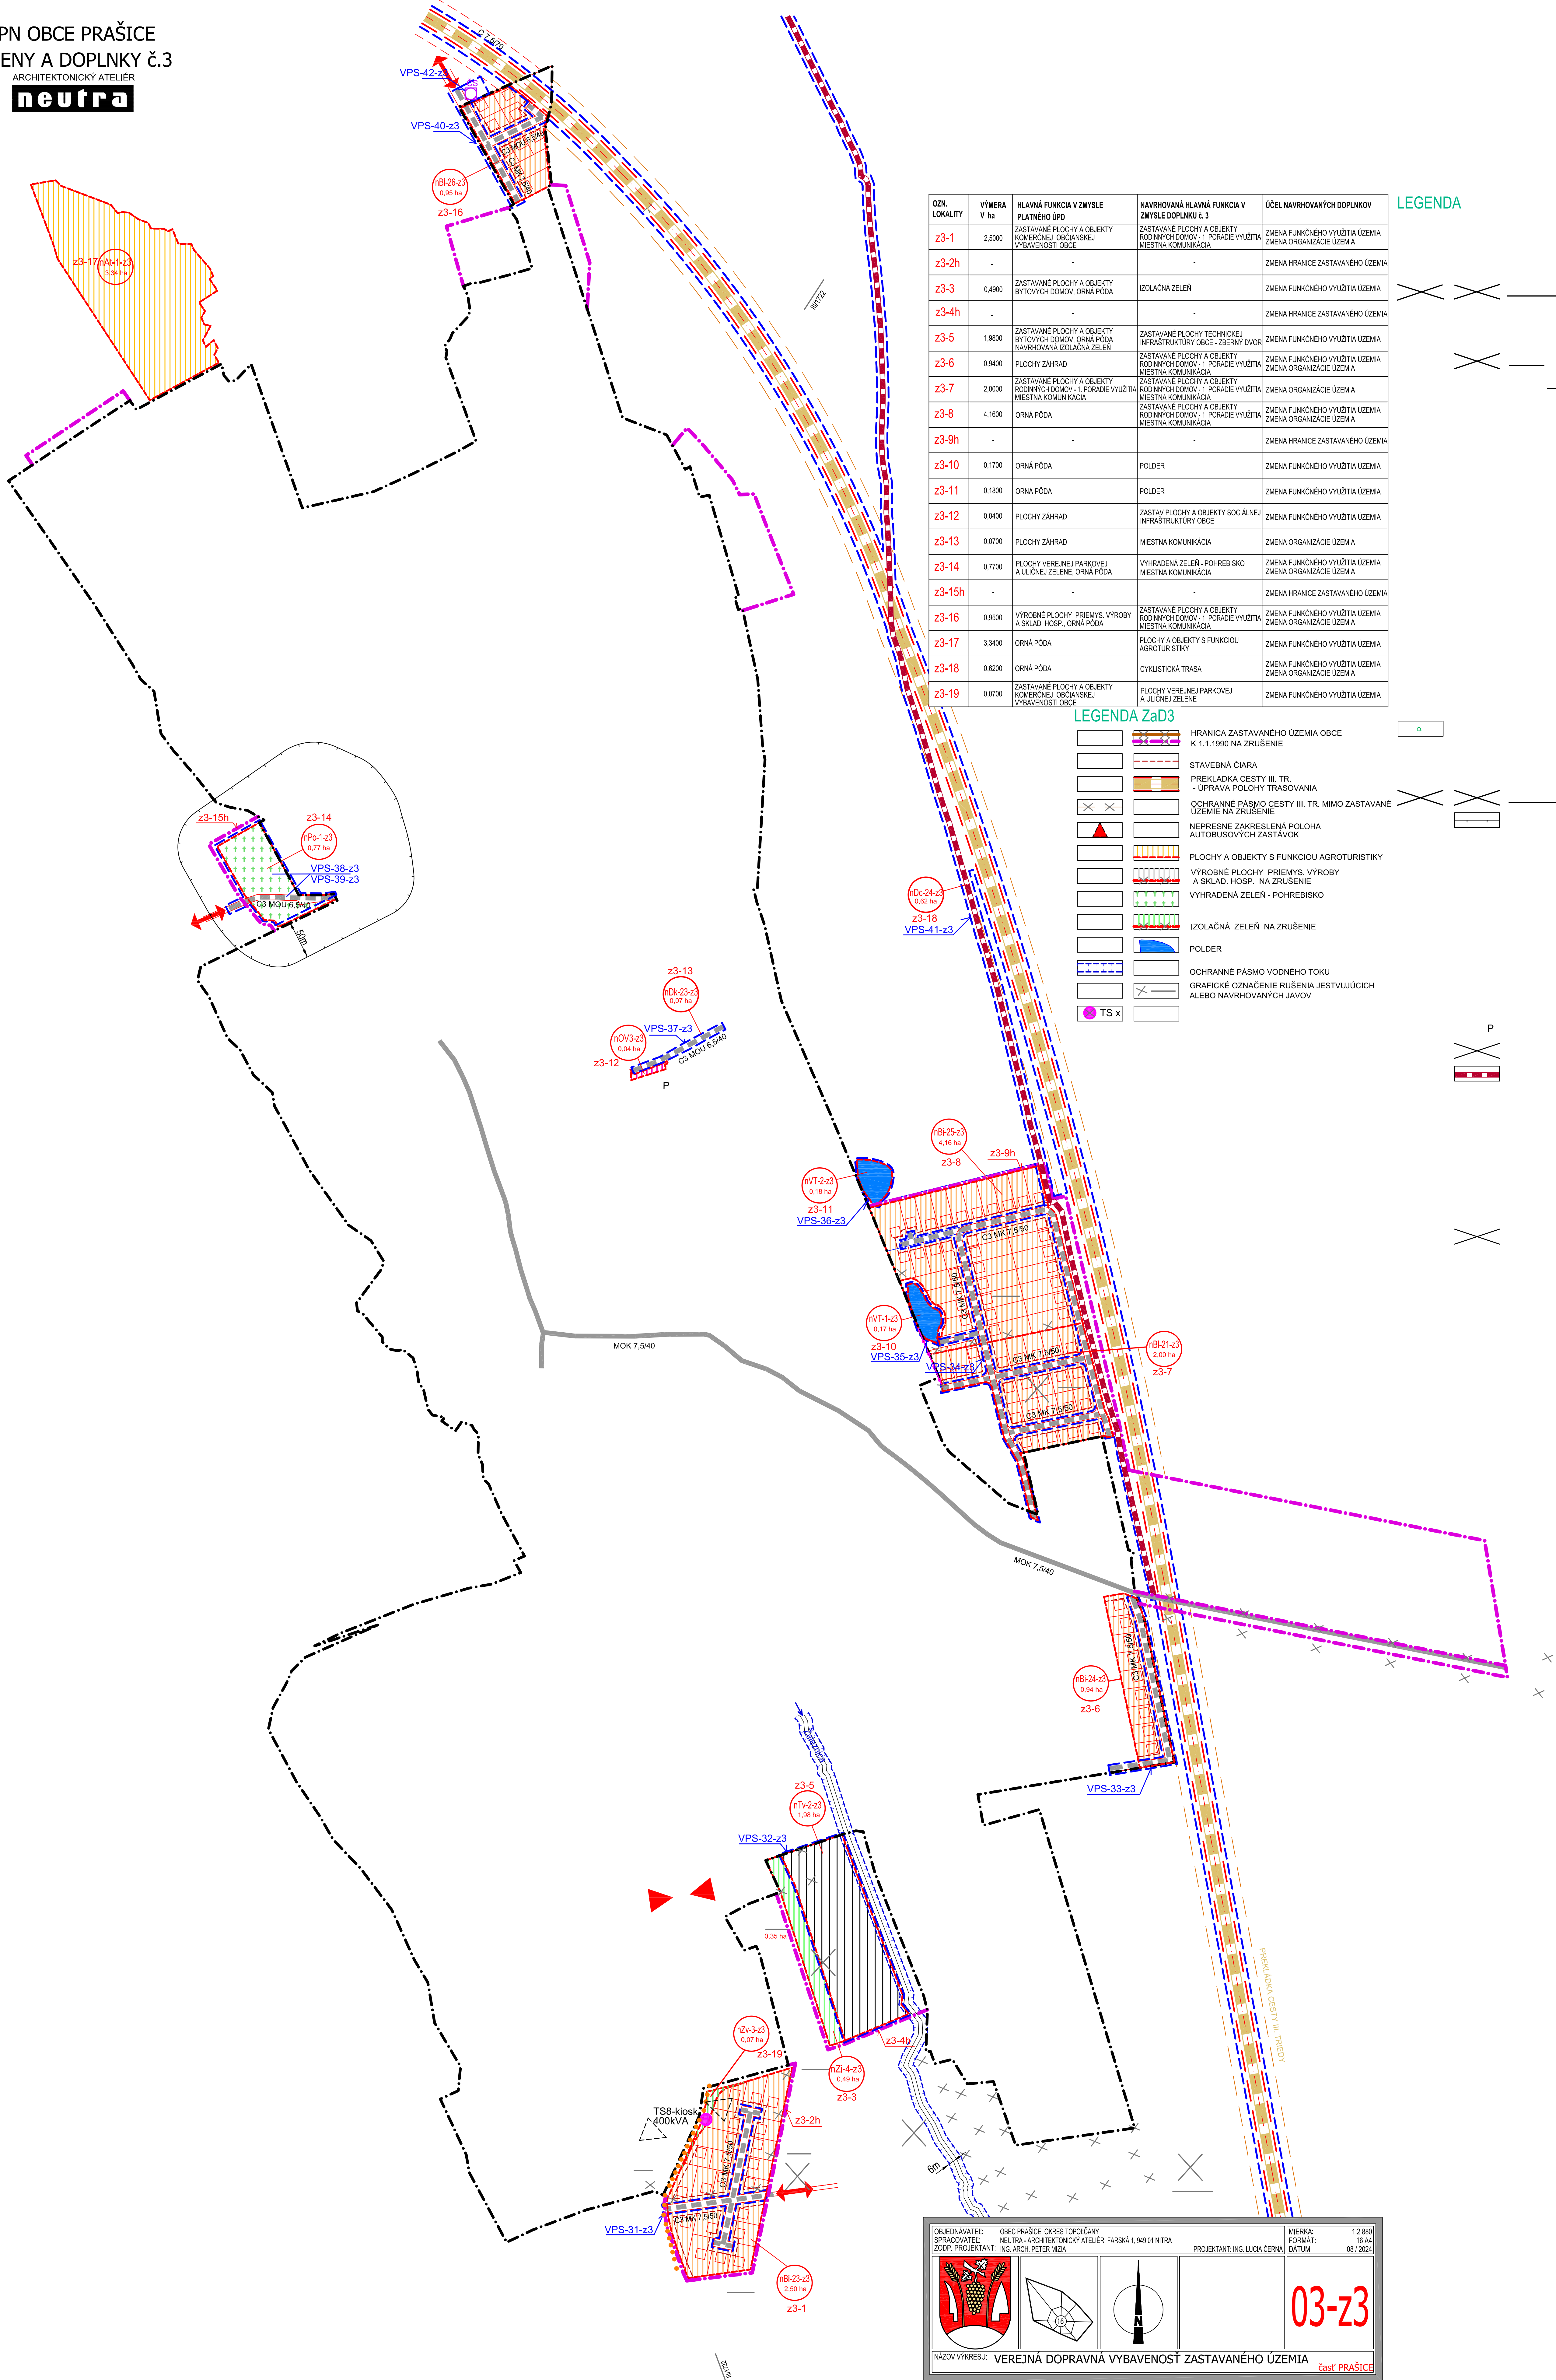

OZN. LOKALITY	VÝMERA V ha	HLAVNÁ FUNKCIA V ZMYSE PLATNÉHO ÚPD	NAVROVANÁ HLAVNÁ FUNKCIA V ZMYSE DOPLNKU č.3	ÚČEL NAVROVANÝCH DOPLNKOV
z3-1	2,500	ZASTAVANÉ PLOCHY A OBJEKTY Komerčnej občianskej vybavenosti obce	ZASTAVANÉ PLOCHY A OBJEKTY RODINNÝCH DOMOV - 1. PORADIE VYUŽITIA MIESTNA KOMUNIKÁCIA	ZMENA FUNKČNÉHO VYUŽITIA ÚZEMIA ZMENA ORGANIZÁCIE ÚZEMIA
z3-2h	-	-	-	ZMENA HRANICE ZASTAVANÉHO ÚZEMIA
z3-3	0,490	ZASTAVANÉ PLOCHY A OBJEKTY BYTOVÝCH DOMOV, ORNÁ PÓDA	IZOLAČNÁ ZELEN	ZMENA FUNKČNÉHO VYUŽITIA ÚZEMIA
z3-4h	-	-	-	ZMENA HRANICE ZASTAVANÉHO ÚZEMIA
z3-5	1,980	ZASTAVANÉ PLOCHY A OBJEKTY BYTOVÝCH DOMOV, ORNÁ PÓDA NAVROVANÁ IZOLAČNÁ ZELEN	ZASTAVANÉ PLOCHY TECHNICKÉJ INFRASTRUKTURY OBCE - ZBERNÝ DVOR	ZMENA FUNKČNÉHO VYUŽITIA ÚZEMIA
z3-6	0,940	PLOCHY ZÁHRAD	ZASTAVANÉ PLOCHY A OBJEKTY RODINNÝCH DOMOV - 1. PORADIE VYUŽITIA MIESTNA KOMUNIKÁCIA	ZMENA FUNKČNÉHO VYUŽITIA ÚZEMIA ZMENA ORGANIZÁCIE ÚZEMIA
z3-7	2,000	ZASTAVANÉ PLOCHY A OBJEKTY RODINNÝCH DOMOV - 1. PORADIE VYUŽITIA MIESTNA KOMUNIKÁCIA	ZASTAVANÉ PLOCHY A OBJEKTY RODINNÝCH DOMOV - 1. PORADIE VYUŽITIA MIESTNA KOMUNIKÁCIA	ZMENA ORGANIZÁCIE ÚZEMIA
z3-8	4,160	ORNÁ PÓDA	ZASTAVANÉ PLOCHY A OBJEKTY RODINNÝCH DOMOV - 1. PORADIE VYUŽITIA MIESTNA KOMUNIKÁCIA	ZMENA FUNKČNÉHO VYUŽITIA ÚZEMIA ZMENA ORGANIZÁCIE ÚZEMIA
z3-9h	-	-	-	ZMENA HRANICE ZASTAVANÉHO ÚZEMIA
z3-10	0,170	ORNÁ PÓDA	POLDER	ZMENA FUNKČNÉHO VYUŽITIA ÚZEMIA
z3-11	0,180	ORNÁ PÓDA	POLDER	ZMENA FUNKČNÉHO VYUŽITIA ÚZEMIA
z3-12	0,040	PLOCHY ZÁHRAD	ZASTAVANÉ PLOCHY A OBJEKTY SOCIÁLNEJ INFRASTRUKTURY OBCE	ZMENA FUNKČNÉHO VYUŽITIA ÚZEMIA
z3-13	0,070	PLOCHY ZÁHRAD	MIESTNA KOMUNIKÁCIA	ZMENA ORGANIZÁCIE ÚZEMIA
z3-14	0,770	PLOCHY VEREJNEJ / PARKOVEJ A ULICNEJ ZELENÉ, ORNÁ PÓDA	VYHRADENÁ ZELEN - POHREBISKO MIESTNA KOMUNIKÁCIA	ZMENA FUNKČNÉHO VYUŽITIA ÚZEMIA ZMENA ORGANIZÁCIE ÚZEMIA
z3-15h	-	-	-	ZMENA HRANICE ZASTAVANÉHO ÚZEMIA
z3-16	0,950	VÝROBNÉ PLOCHY, PRIEMYSL, VÝROBY A SKLAD, HOSP., ORNÁ PÓDA	ZASTAVANÉ PLOCHY A OBJEKTY RODINNÝCH DOMOV - 1. PORADIE VYUŽITIA MIESTNA KOMUNIKÁCIA	ZMENA FUNKČNÉHO VYUŽITIA ÚZEMIA ZMENA ORGANIZÁCIE ÚZEMIA
z3-17	3,340	ORNÁ PÓDA	PLOCHY A OBJEKTY S FUNKCIOU AGROTURISTIKY	ZMENA FUNKČNÉHO VYUŽITIA ÚZEMIA
z3-18	0,620	ORNÁ PÓDA	CYKLISTICKÁ TRASA	ZMENA FUNKČNÉHO VYUŽITIA ÚZEMIA ZMENA ORGANIZÁCIE ÚZEMIA
z3-19	0,070	ZASTAVANÉ PLOCHY A OBJEKTY Komerčnej občianskej vybavenosti obce	PLOCHY VEREJNEJ / PARKOVEJ A ULICNEJ ZELENÉ	ZMENA FUNKČNÉHO VYUŽITIA ÚZEMIA

LEGENDA ZaD3

	HRANICA ZASTAVANÉHO ÚZEMIA OBCE K 1.1.1990 NA ZRUŠENIE
	STAVEBNÁ ČIARA
	PREKLADKA CESTY III. TR. - ÚPRAVA POLOHY TRASOVANIA
	OCHRANNE PÁSMO CESTY III. TR. MIMO ZASTAVANÉ ÚZEMIE NA ZRUŠENIE
	NEPRESNE ZAKRESLENÁ POLOHA AUTOBUSOVÝCH ZASTÁVOK
	PLOCHY A OBJEKTY S FUNKCIOU AGROTURISTIKY
	VÝROBNÉ PLOCHY, PRIEMYSL, VÝROBY A SKLAD, HOSP. NA ZRUŠENIE
	VYHRADENÁ ZELEN - POHREBISKO
	IZOLAČNÁ ZELEN NA ZRUŠENIE
	POLDER
	OCHRANNE PÁSMO VODNÉHO TOKU
	GRAFICKE OZNAČENIE RUŠENIA JESTVUJÚCICH ALEBO NAVROVANÝCH JAVOV
	TS x

LEGENDA



OBJEDNÁVATEL: OBEC PRAŠICE, OKRES TOPOLČANY

SPRACOVATEL: NEUTRA - ARCHITEKTONICKÝ ATELIER, PRAŠICA 1, 940 01 NITRA

ZODP. PROJEKTANT: ING. ARCH. PETER MIZIA

PROJEKTANT: ING. LUCIA ČERNÁ

INTERKA: 1:2 800

FORMAT: A4

DATUM: 08 / 2024

03-z3

NAZOV VYKRESU: VEREJNÁ DOPRAVNÁ VYBAVENOSŤ ZASTAVANÉHO ÚZEMIA

časť PRAŠICE