


ÚZEMNÝ PLÁN OBCE PRAŠICE - časť PRAŠICE

VEREJNÁ DOPRAVNÁ VYBAVENOSŤ ÚZEMIA

V ZNENÍ ZMIEN A DOPLNKOV č.1,2

hlavný riešiteľ : ing.arch. Ján Mezei obstarávateľ: Obec Prašice starosta obce: Ľubomír Paulovič

zodpovedný riešiteľ : ing.Miloš Gontko

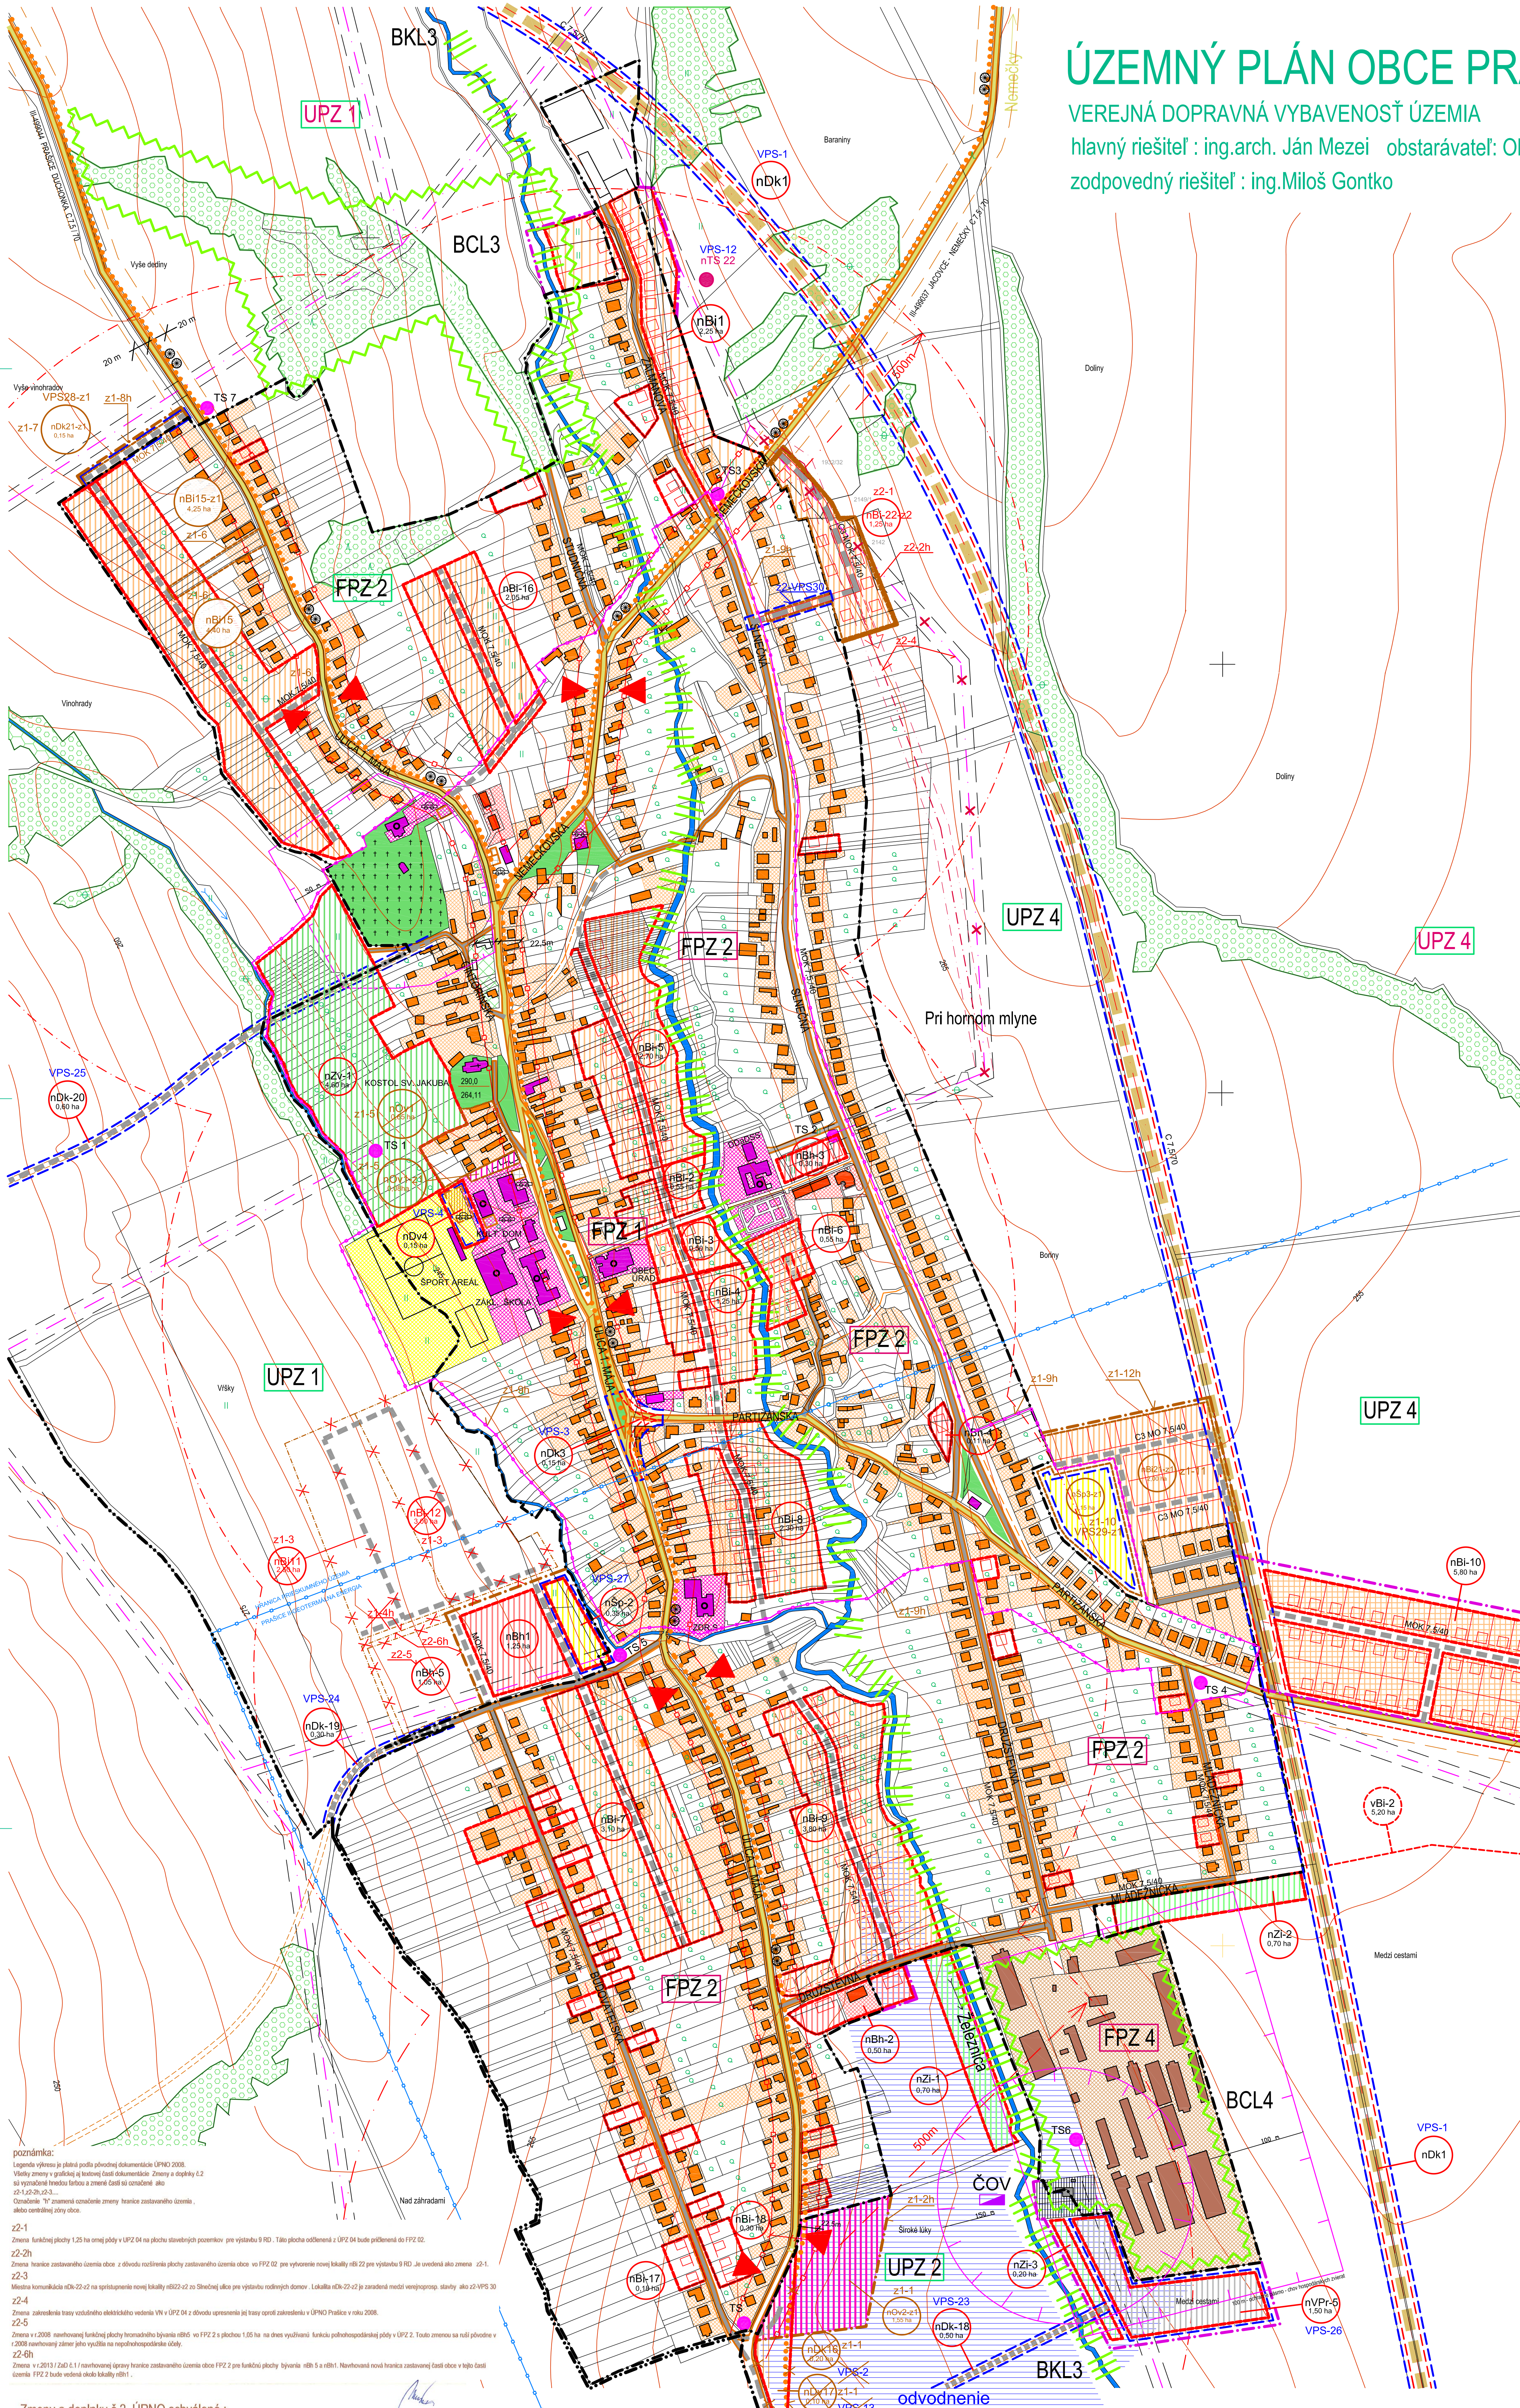

jestvujúci stav	návrh
	HRANICA KATASTRÁLNEHO ÚZEMIA
	HRANICA ZASTAVANÉHO ÚZEMIA OBCE K 1.1.1990
	HRANICA ZASTAVANÉHO ÚZEMIA OBCE PODLA STAVEBNÉHO ZÁKONA
	NÁZOV OBCE , NÁZOV ČASTI OBCE
	HRANICA CENTRÁLNEJ ČASTI OBCE
	ŠTÁTNE CESTY III. TRIEDY
	MIESTNE KOMUNIKÁCIE
	CHODNÍKY A PLOCHY PRE PEŠÍCH
	CHRÁNENÉ PAMÄTKY A OBJEKTY PAMIATKOVÉHO ZÁJMU
	ZASTAV PLOCHY A OBJEKTY SOCIÁLNEJ INFRAŠTR. OBCE
	ZASTAV PLOCHY A OBJEKTY KOMERC. , OBČ.VYBAV. OBCE
	ZASTAVANÉ PLOCHY , A OBJEKTY RODINNÝCH DOMOV 1. poradia a 2.poradia využitia
	ZASTAVANÉ PLOCHY A OBJEKTY BYTOVÝCH DOMOV
	ZASTAVANÉ PLOCHY , INDIVIDUÁLNEJ REKREÁCIE - CHATOVÁ OSADA
	ZASTAVANÉ PLOCHY , HROMADNEJ REKREÁCIE-CHATOVÁ OSADA
	VÝROBNÉ PLOCHY , PRIEMYS. VÝROBY A SKLAD. HOSP.
	VÝROBNÉ PLOCHY , POĽNOHOSP. , VÝROBY A SLUŽIEB
	ŠPORTOVÉ PLOCHY
	PLOCHY VEREJNEJ PARKOVEJ A ULIČNEJ ZELENÉ
	IZOLAČNÁ ZELEŇ
	LESNÉ PLOCHY A HRANICA LESA
	PLOCHY ZÁHRAD
	ZASTAVANÉ PLOCHY TECHNICKÉJ INFRAŠTRUKTÚRY OBCE
	OCHRANNÉ PÁSMO CESTY III. TR. MIMO ZASTAVANÉ ÚZEMIE
	OCHRANNÉ PÁSMO ROZVOD. A ZARIADENÍ TECH. INFRAŠTR.
	HYGIENICKE OCHRANNÉ PÁSMO
	VODNÉ PLOCHY A TOKY
	ODVODŇOVACIE ZARIADENIA NA POĽNOHOSP. , PRDIE
	ORNÁ PODA - mimo hranice ZÚ
	FPZ-xx
	UPZ-xx
	VEREJNOPROSPEŠNÉ STAVBY
	HRANICA PREDPOKLADANÉHO VYUŽITIA PLOCH VO VÝHLADE
	ZASTAVANÉ PLOCHY DOPRAVNEJ INFRAŠTRUKTÚRY OBCE
	AUTOBUSOVÉ ZASTÁVKY
	CYKLISTICKÉ TRASY
	BIOCENTRUM REGIONÁLNE
	BIOKORIDOR REGIONÁLNY
	BIOCENTRUM LOKÁLNE
	BIOKORIDOR LOKÁLNY
	INTERAKČNÝ PRVOK
	PARCELY - OZNAČENIE KULTÚRY
	ČISTIAREŇ ODPADOVÝCH VOD
	22 KV VZDUŠNÉ VEDENIE ELEKTRINY
	TRAFOSTANICA
	IZOFÓNY EKUIVALENTNEJ HLADINY HLUKU
	DOSTUPNOSŤ AUTOBUSOVÝCH ZASTÁVOK - 500 m
	OCHRANNÉ PÁSMO CESTY MIMO ZAST. ÚZEMIA - 20 M OD OSI CESTY



poznámka:
Legenda výkresu je platná podľa pôvodnej dokumentácie ÚPNÚ 2008.
Všetky zmeny v grafickej a textovej časti dokumentácie, zmeny a doplnky č.1 a 2, sú vyjadrené farebnou farbou a zmenou čísel v zoznamoch, ako aj v tabuľkách.
Označenie "P" znamená označenie zmeny hranice zastavaného územia, alebo číselnej zóny obce.
Z1-1 Zmena pôvodnej navrhovanej plochy nBi16 / 0,2ha / ako funkčná plocha dopravné komunikácie - plochy nBi17 / 0,1 ha / ako funkčná plocha verejnej dopravné vybavenosti vo FPZ 2 a zónovej plochy vo FPZ 2. Nová funkčná plocha - lokalita nBi17-1 vybraná vo FPZ 2 je navrhovaná ako komerčná oblasť vybavenosti s plochou 1,55 ha.
Z1-2h Zmena hranice zastavaného územia obce - v časti FPZ 2 a navrhovanej zónovej plochy označená ako lokalita nBi15-1. Nová lokalita je popísaná v zozname z 1-1.
Z1-3 Zmena v 2008 navrhovanej plochy nBi11 a nBi12 pre využitie ako funkčné plochy individuálnych bytov, bytov vo FPZ 2 s plochou 2,30 ha a 3,0 ha na dosie vyťažované funkciu pohľadovo-estetickú plochy v ÚPZ 2. Tieto zmeny sa od pôvodnej v 2008 navrhovanej zóny plochy na nepoľnohospodárskych údi.
Z1-4h Zmena v 2008 navrhovanej rozšírenia hranice zastavaného územia obce FPZ 2 pre funkčnú plochu bytov nBi11 a nBi12. Hranica zastavaného územia obce v tejto časti územia FPZ 2 pri potoku zostáva podľa existujúcej hranice obce v 2008 a navrhovanej zóny hranice stála lokalita nBi11 a nBi15 v roku 2015.
Z1-5 Zmena v 2008 navrhovanej plochy nBi11 pre využitie ako funkčné plochy občianskej vybavenosti na dva nové časti. Jedna časť nBi11 s plochou 0,08 ha je označená nBi11-1 a zostáva pre navrhovanú funkciu komerčnej občianskej vybavenosti v 2008. Druhá časť nBi11 s plochou 0,57 ha zostáva v časti vyťažované funkciu pre individuálne bývanie bez označenia.
Z1-6 Zmena máti / 0,15 ha / v 2008 navrhovanej plochy nBi15 pre využitie ako funkčné plochy individuálnych bytov, bytov v rodinných domoch s celkovou plochou 4,40 ha. Plocha s veľkosťou 0,15 ha na oddelí v časti medzi rodinnými domami. Táto plocha bola určená ako prírodná komunikácia k navrhovanej plochy nBi15 na bývanie a zónové plochy s dĺžkou funkčnou zónovou pre bývanie nBi15. Nová zónová komunikácia do lokality nBi15-1 je rozdelená na zónu plochy nBi15-1 podľa jej výšky a zmeny z 1-1. Nová veľkosť zónovej lokality nBi15-1 je 4,25ha a plocha bude zaoblená do FPZ 2.
Z1-7 Zmena plochy prírodnoparkovej plochy v ÚPZ 1 podľa hranice zastavaného územia obce na nové lokality označené ako nBi15-1-1 zaoblené do zastavaného územia obce vo FPZ 2. Nová lokalita je navrhovaná ako prírodná komunikácia k zónovej lokalite nBi15-1.
Z1-8h Zmena hranice zastavaného územia obce vo FPZ 2 pre nové lokality označené ako nBi15-1-1. Navrhovaná lokalita je navrhovaná ako prírodná komunikácia k lokalite nBi15-1.
Z1-9h Zmena hranice zastavaného územia obce v roku 2008. Pôvodne schválená hranica v ÚPNÚ + 2008 vymedzovala plochu 15,37 ha. Zmena z 1-9h navrhuje novú hranicu s plochou 66,65 ha. Pre centrálnu časť obce platia regulácie pre ÚPZ 1.
Z1-10 Zmena pôvodnej vyťažovanej zóny plochy v ÚPZ 4 a výmery 1,15 ha na funkciu športovej plochy nBi15-1-1 pri novej lokalite rodinných domov nBi15-1-1. Nová plocha bude zaoblená do FPZ 1.
Z1-11 Zmena pôvodnej vyťažovanej zóny plochy v ÚPZ 4 a výmery 2,15 ha na funkciu individuálneho bytov v rodinných domoch nBi15-1-1. Nová plocha bude zaoblená do FPZ 2.
Z1-12h Zmena hranice zastavaného územia obce - rozšírenie o výmery 3,3ha ha z dôvodu vyťažovanej novej lokality individuálneho bytov v rodinných domoch nBi15-1-1 a novej športovej plochy pri rodinných domoch nBi15-1-1.
Z1-13 Zmena hranice zastavaného územia obce - rozšírenie o výmery 3,3ha ha z dôvodu vyťažovanej novej lokality individuálneho bytov v rodinných domoch nBi15-1-1 a novej športovej plochy pri rodinných domoch nBi15-1-1.

Zmeny a doplnky č.1 ÚPNÚ schválené :

Uznesenie obecného zastupiteľstva v Prašiciach č. 150/2014 dňa 9.4.2014

Mierka	Územný plán obce PRAŠICE - časť Prašice - 12 2008	Výkres
1 : 2880	Verejná dopravná vybavenosť zastavaného územia	
	Zmeny a doplnky č.1 - 08/ 2013	
	Z1-1, Z1-2h, Z1-3 a Z1-4h	
	Z1-5, Z1-6, Z1-7, Z1-8h	
	Z1-9, Z1-10, Z1-11, Z1-12h	03-z1.1-6

Mierka	Územný plán obce PRAŠICE - časť Prašice - 12 2008	Výkres
1 : 2880	Verejná dopravná vybavenosť zastavaného územia	
	Zmeny a doplnky č.2 - 12/ 2014	
	Z2-1, Z2-2h, Z2-3, Z2-4	
	Z2-5, Z2-6h	03-z2.1-2

Zmeny a doplnky č.2 ÚPNÚ schválené :

Uznesenie obecného zastupiteľstva v Prašiciach č. 148/2015 dňa 29.5.2015

Mierka	Územný plán obce PRAŠICE - časť Prašice - 12 2008	Výkres
1 : 2880	Verejná dopravná vybavenosť zastavaného územia	
	Zmeny a doplnky č.2 - 12/ 2014	
	Z2-1, Z2-2h, Z2-3, Z2-4	
	Z2-5, Z2-6h	03-z2.1-2