


ÚZEMNÝ PLÁN OBCE PRAŠICE - časť DUCHONKA

VEREJNÁ DOPRAVNÁ VYBAVENOSŤ ÚZEMIA

V ZNENÍ ZMIEN A DOPLNKOV č.1,2

hlavný riešiteľ : ing.arch. Ján Mezei obstarávateľ : Obec Prašice starosta obce : Ľubomír Paulovič
zodpovedný riešiteľ : ing.Miloš Gontko

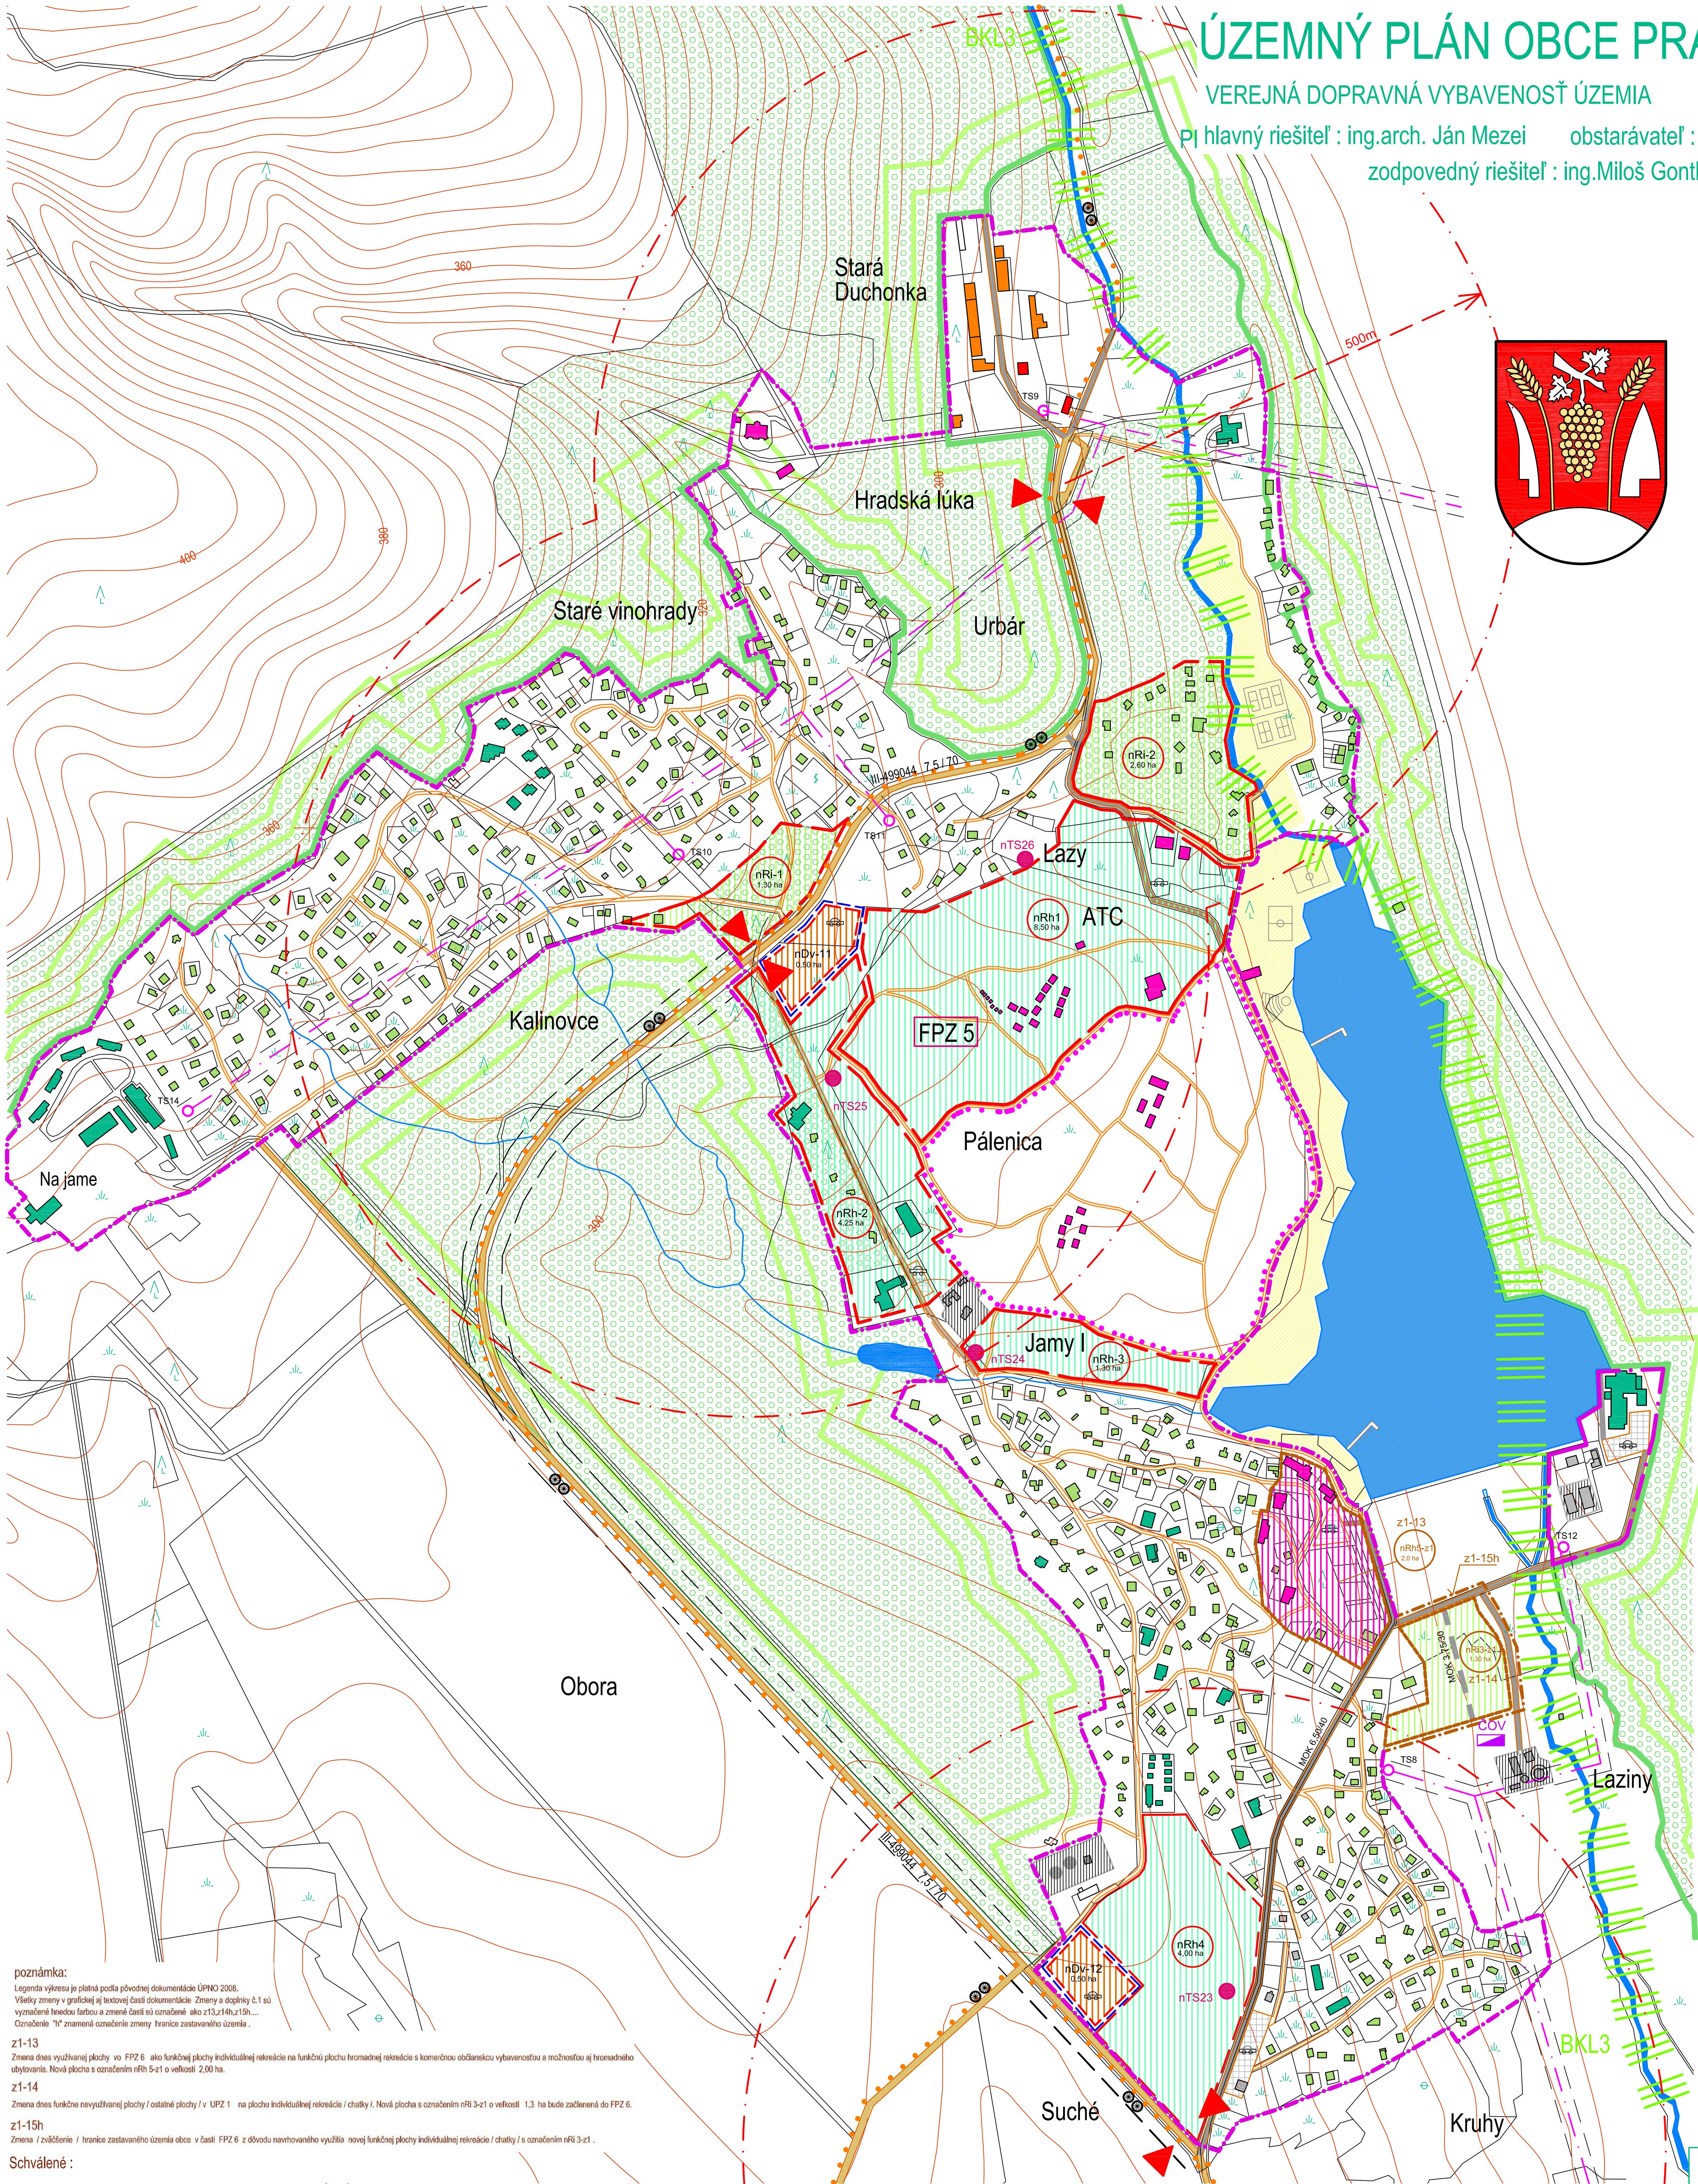

jestvujúci stav	návrh	
		HRANICA KATASTRÁLNEHO ÚZEMIA
		HRANICA ZASTAVANÉHO ÚZEMIA OBCE K 1.1.1990
		HRANICA ZASTAVANÉHO ÚZEMIA OBCE PODĽA STAVEBNÉHO ZÁKONA
		NAZOV OBCE, NAZOV ČASTI OBCE
		HRANICA CENTRÁLNEHO LEŠOPARKU
		ŠTÁTNE CESTY III. TRIEDY
		MIESTNE KOMUNIKÁCIE
		CHODNÍKY A PLOCHY PRE PEŠÍCH
		CHRÁNENÉ PAMIATKY A OBJEKTY PAMIATKOVÉHO ZÁJMU
		ZASTAV PLOCHY A OBJEKTY SOCIÁLNEJ INFRAŠTR. OBCE
		ZASTAV PLOCHY A OBJEKTY KOMERČ. OBČ.VYBAV. OBCE
		ZASTAVANÉ PLOCHY a OBJEKTY RODINNÝCH DOMOV
		ZASTAVANÉ PLOCHY A OBJEKTY BYTOVÝCH DOMOV
		ZASTAVANÉ PLOCHY INDIVIDUÁLNEJ REKREÁCIE - CHATOVÁ OSADA
		ZASTAVANÉ PLOCHY HROMADNEJ REKREÁCIE - CHATOVÁ OSADA
		VÝROBNÉ PLOCHY A OBJEKTY PRIEMYS. VÝROBY A SKLAD. HOSP.
		VÝROBNÉ PLOCHY A OBJEKTY POĽNOHOSP. VÝROBY A SLUŽIEB
		ŠPORTOVÉ PLOCHY
		PLOCHY VEREJNEJ PARKOVEJ A ULIČNEJ ZELEN. CHATOVÁ OSADA
		IZOLAČNÁ ZELEN
		LESNÉ PLOCHY A HRANICA LESA
		PLOCHY ZÁHRAD
		ZASTAVANÉ PLOCHY TECHNICKEJ INFRAŠTRUKTÚRY OBCE
		OCHRANNÉ PÁSMO ROZVOD. A ZARIADENÍ TECH. INFRAŠTR.
		OCHRANNÉ PÁSMO CESTY III. TR. MIMO ZASTAVANÉ ÚZEMIE
		HYGIENICKÉ OCHRANNÉ PÁSMO
		VODNÉ PLOCHY A TOKY
		ZAVLAŽOVACIE ZARIADENIA NA POĽNOHOSP. PODE
		ODVODŇOVACIE ZARIADENIA NA POĽNOHOSP. PODE
		FPZ-xx
		UPZ-xx
		VEREJNOPROSPEŠNÉ STAVBY
		OZNAČENIE NAVRHOVANÝCH LOKALÍT ROZVOJA
		HRANICA PREDPOKLADANÉHO VYUŽITIA PLOCH VO VÝHLADE
		AUTOBUSOVÉ ZASTÁVKY
		PLOCHY STATICKEJ AUTOMOBILOVEJ DOPRAVY
		ORNÁ PODA a VRSTEVNICE - mimo hranice ZÚ
		DRUH POZEMKU / les., záhrada, ostatné plochy, TTP /
		CYKLISTICKÉ TRASY

BCRx		BIOCENTRUM REGIONÁLNE
BKRx		BIOKORIDOR REGIONÁLNY
BCLx		BIOCENTRUM LOKÁLNE
BKLx		BIOKORIDOR LOKÁLNY
		INTERAKČNÝ PRVOK
		ČISTIAREN ODPADOVÝCH VOD
		TRAFOSTANICA
		22 kV VZDUŠNÉ VEDENIE ELEKTRINY
		IZOFÓNY EKVIVALENTNEJ HLADINY HLUKU
		DOSTUPNOSŤ AUTOBUSOVÝCH ZASTÁVOK - 500 m
		OCHRANNÉ PÁSMO CESTY MIMO ZAST. ÚZEMIA - 20 m OD OSI

poznámka:
Legenda výkresu je platná podľa pôvodnej dokumentácie ÚPNÚ 2008.
Všetky zmeny v grafickej a ľahovej časti dokumentácie (Zmeny a doplnky č.1 a 2) sú vypracované hneď po prijatí a zmeny č.3 a 4 sú označené ako z13,z14,z15h...
Označenie "h" znamená označenie zmeny hranice zastavaného územia.

Z1-13
Zmena dňa vypracovania plochy vo FPZ 6 ako funkčnej plochy individuálnej rekreácie na funkčnú plochu hromadnej rekreácie s komerčnou občianskou vybavenosťou a možnosťou aj hromadného ubytovania. Nová plocha s označením nRh 5-z1 o veľkosti 2,00 ha.

Z1-14
Zmena dňa funkcie nevyužívanej plochy / ostatné plochy / v UPZ 1 na plochu individuálnej rekreácie / chatky / . Nová plocha s označením nRh 3-z1 o veľkosti 1,3 ha bude začlenená do FPZ 6.

Z1-15h
Zmena / zväčšenie / hranice zastavaného územia obce v časti FPZ 6 z dôvodu navrhovaného využitia novej funkčnej plochy individuálnej rekreácie / chatky / s označením nRh 3-z1.

Schválené :

Uznesenie obecného zastupiteľstva v Prašiciach č.: 130/2014 dňa : 9. 4. 2014

Mierka	Územný plán obce PRAŠICE - časť Duchonka	12 - 2008	Výkres
1 : 2880	Verejná dopravná vybavenosť zastavaného územia	Zmeny a doplnky č.1 - 08 / 2013 z1-13,z1-14,z1-15h	09-z1.1

Mierka	Územný plán obce PRAŠICE - časť Duchonka - 12 2008	Výkres
1 : 2880	Zmeny a doplnky č.2 - 12/ 2014	09
Mierka	Územný plán obce PRAŠICE - časť Duchonka 12 - 2008	Výkres
1 : 2880	Verejná dopravná vybavenosť zastavaného územia	09