


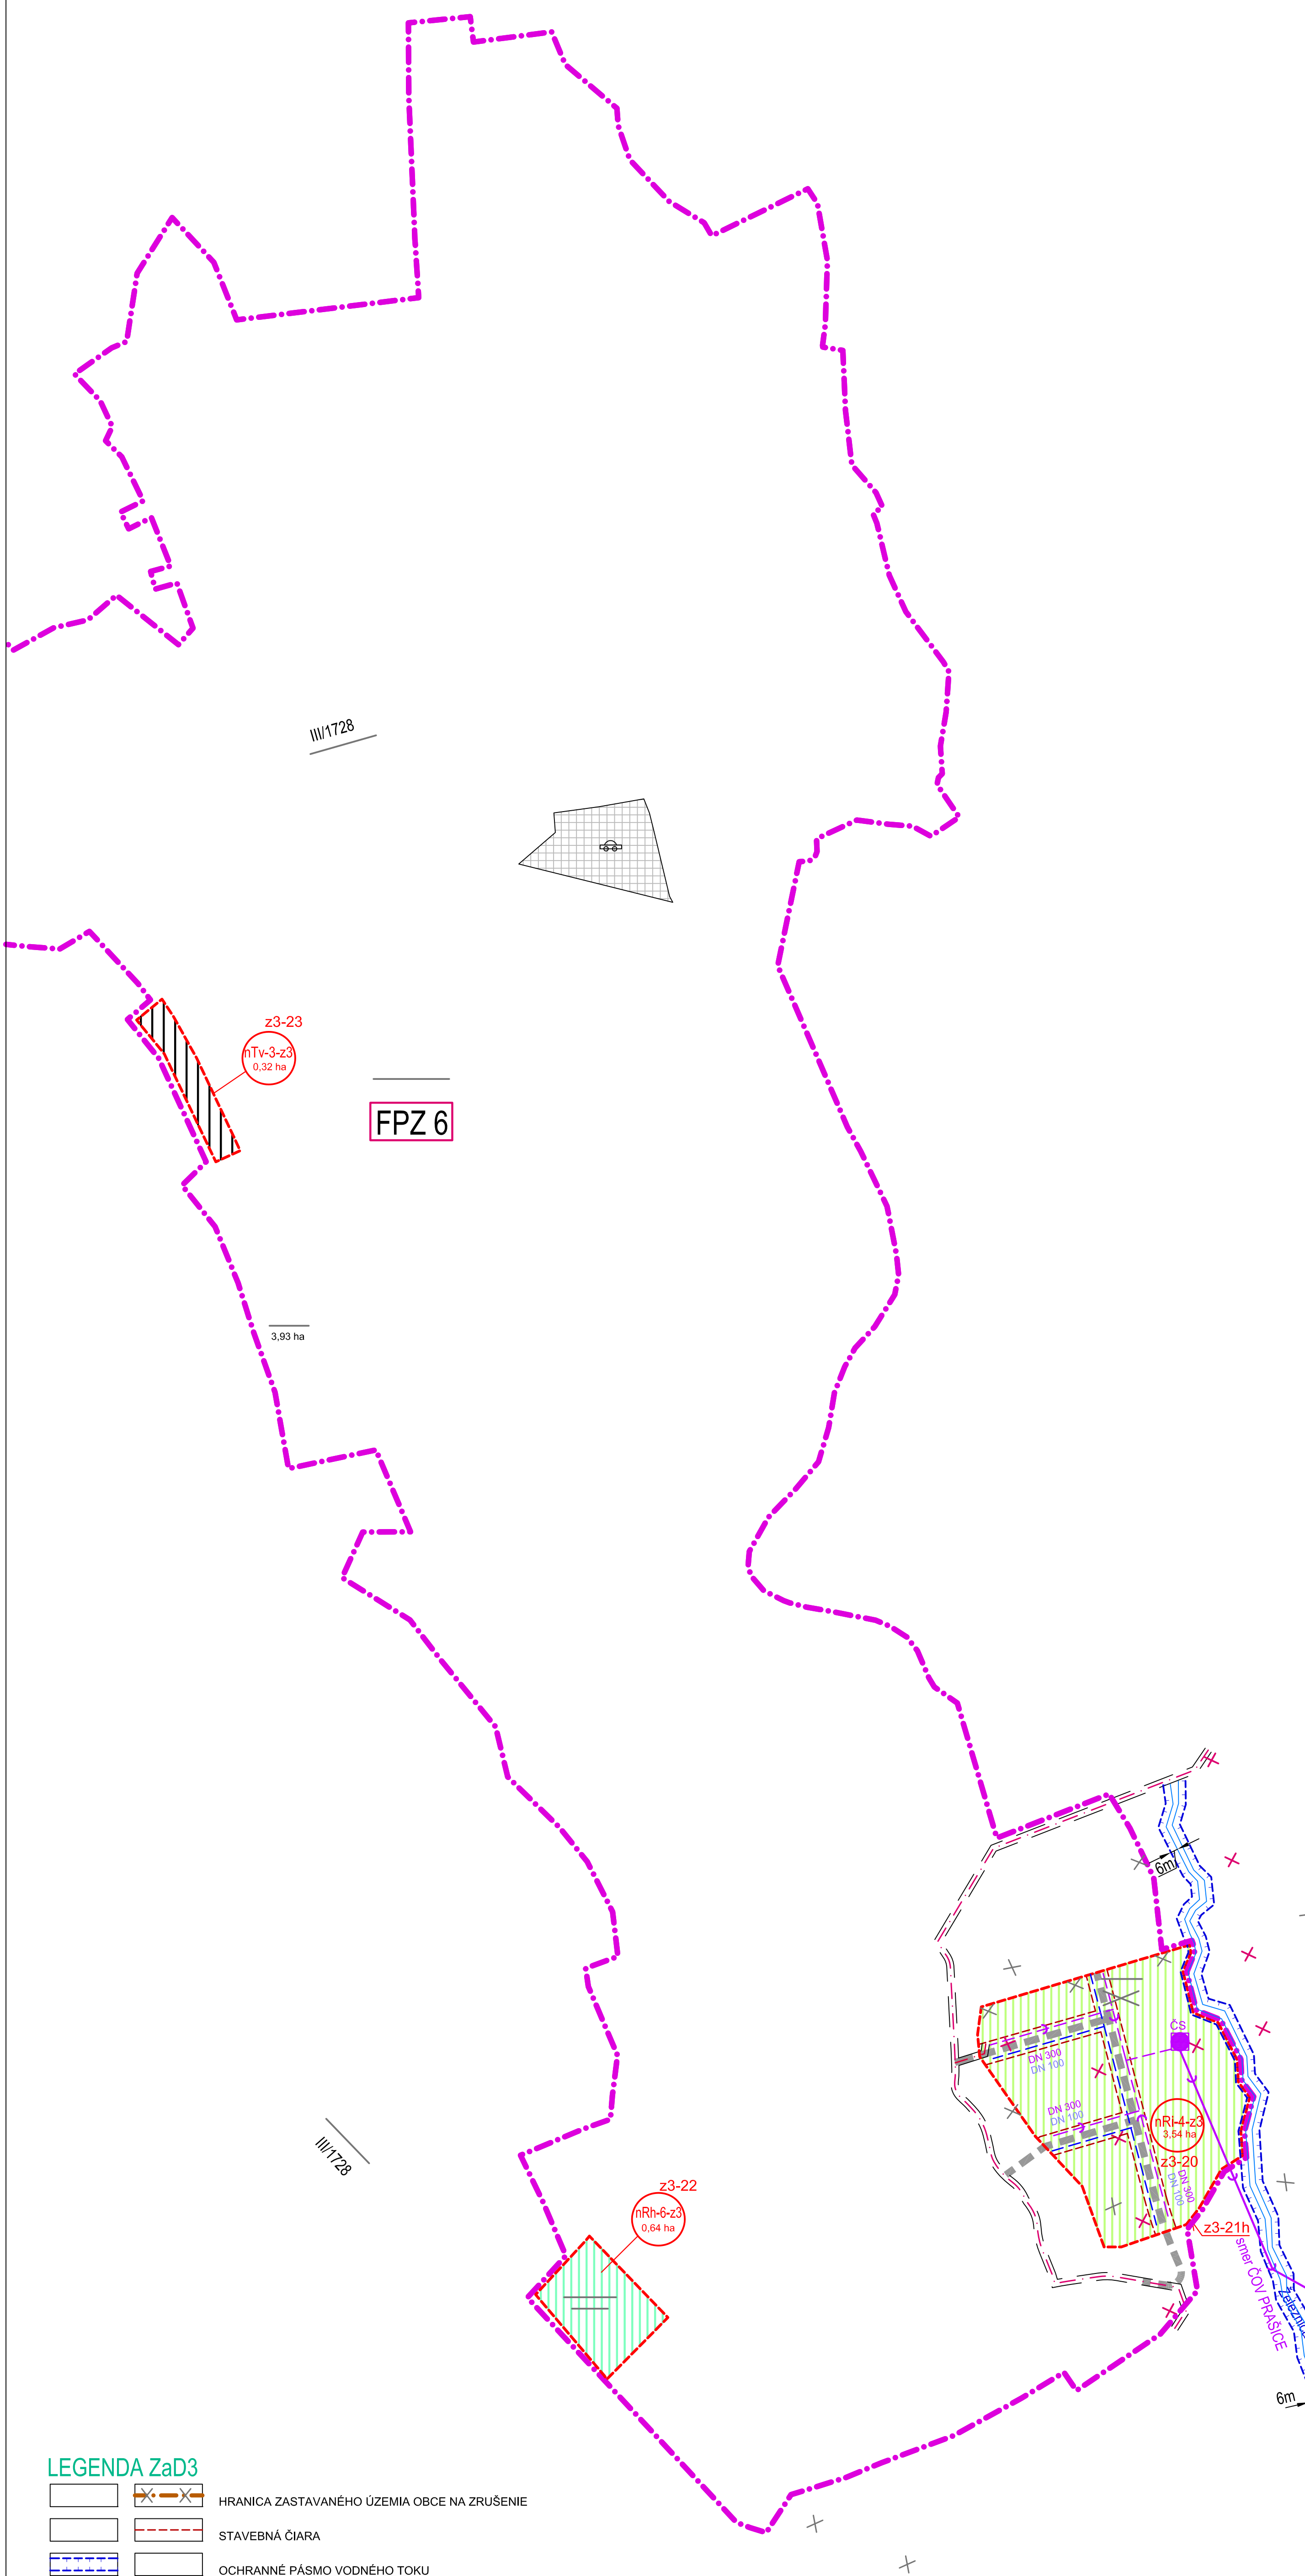
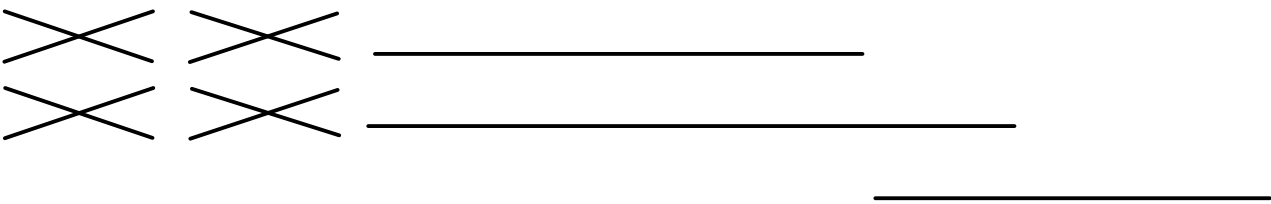


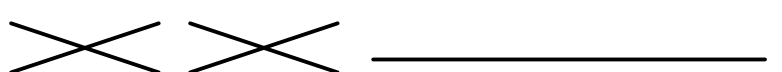

LEGENDA

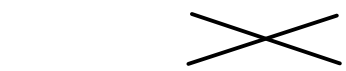

CESTY

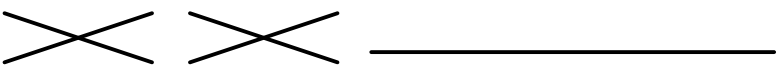




LEGENDA ZaD3

		HRANICA ZASTAVANÉHO ÚZEMIA OBCE NA ZRUŠENIE
		STAVEBNÁ ČIARA
		OCHRANNÉ PÁSMO VODNÉHO TOKU
		ROZVÁŽACIE VODOVODNÉ POTRUBIE
		HYGIENICKÉ OCHRANNÉ PÁSMO ČOV NA ZRUŠENIE
		KANALIZÁCIA SPLAŠKOVÁ - GRAVITAČNÁ NA ZRUŠENIE
		22 kv VZDUŠNÉ VEDENIE ELEKTRINY NA ZRUŠENIE
		GRAFICKÉ OZNAČENIE RUŠENIA JESTVUJÚCICH ALEBO NAVRHOVANÝCH JAVOV

OZN. LOKALITY	VÝMERA V ha	HLAVNÁ FUNKCIA V ZMYSLE PLATNÉHO ÚPD	NAVROVANÁ HLAVNÁ FUNKCIA V ZMYSLE DOPLNKU č. 3	ÚČEL NAVROVANÝCH DOPLNKOV
z3-20	3,5400	ORNÁ PÔDA	ZASTAVANÉ PLOCHY INDIVIDUÁLNEJ REKREÁCIE - CHATOVÁ OSADA	ZMENA FUNKČNÉHO VYUŽITIA ÚZEMIA ZMENA ORGANIZÁCIE ÚZEMIA
z3-21h	-	-	-	ZMENA HRANICE ZASTAVANÉHO ÚZEMIA
z3-22	0,6400	PLOCHY STATICKEJ AUTOMOBILOVEJ DOPRAVY	ZASTAVANÉ PLOCHY HROMADNEJ REKREÁCIE	ZMENA FUNKČNÉHO VYUŽITIA ÚZEMIA
z3-23	0,3200	ZASTAVANÉ PLOCHY HROMADNEJ REKREÁCIE	ZASTAVANÉ PLOCHY TECHNICKÉJ INFRAŠTRUKTURY OBCE - ZBIERNY DVOR	ZMENA FUNKČNÉHO VYUŽITIA ÚZEMIA

OBJEDNÁVATEL: OBEC PRAŠICE, OKRES TOPOĽČANY
SPRACOVATEL: NEUTRA - ARCHITEKTONICKÝ ATELIER, FARSKÁ 1, 949 01 NITRA
ZODP. PROJEKTANT: ING. ARCH. PETER MIZIA

MIERKA: 1:2 880
FORMÁT: 12 A4
DÁTUM: 08 / 2024

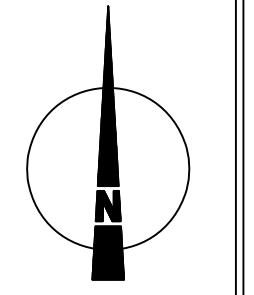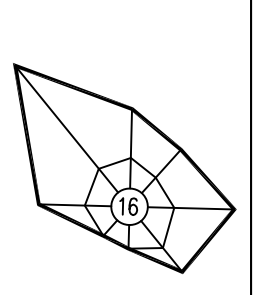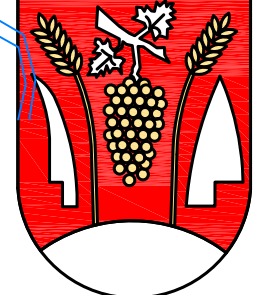

10-z3

NÁZOV VÝKRESU: VEREJNÁ TECHNICKÁ VYBAVENOSŤ ZASTAVANÉHO ÚZEMIA
ZMENY A DOPLNKY č.3