ÚZEMNÝ PLÁN OBCE PRAŠICE - časť PRAŠICE

V ZNENÍ ZMIEN A DOPLNKOV č.1,2
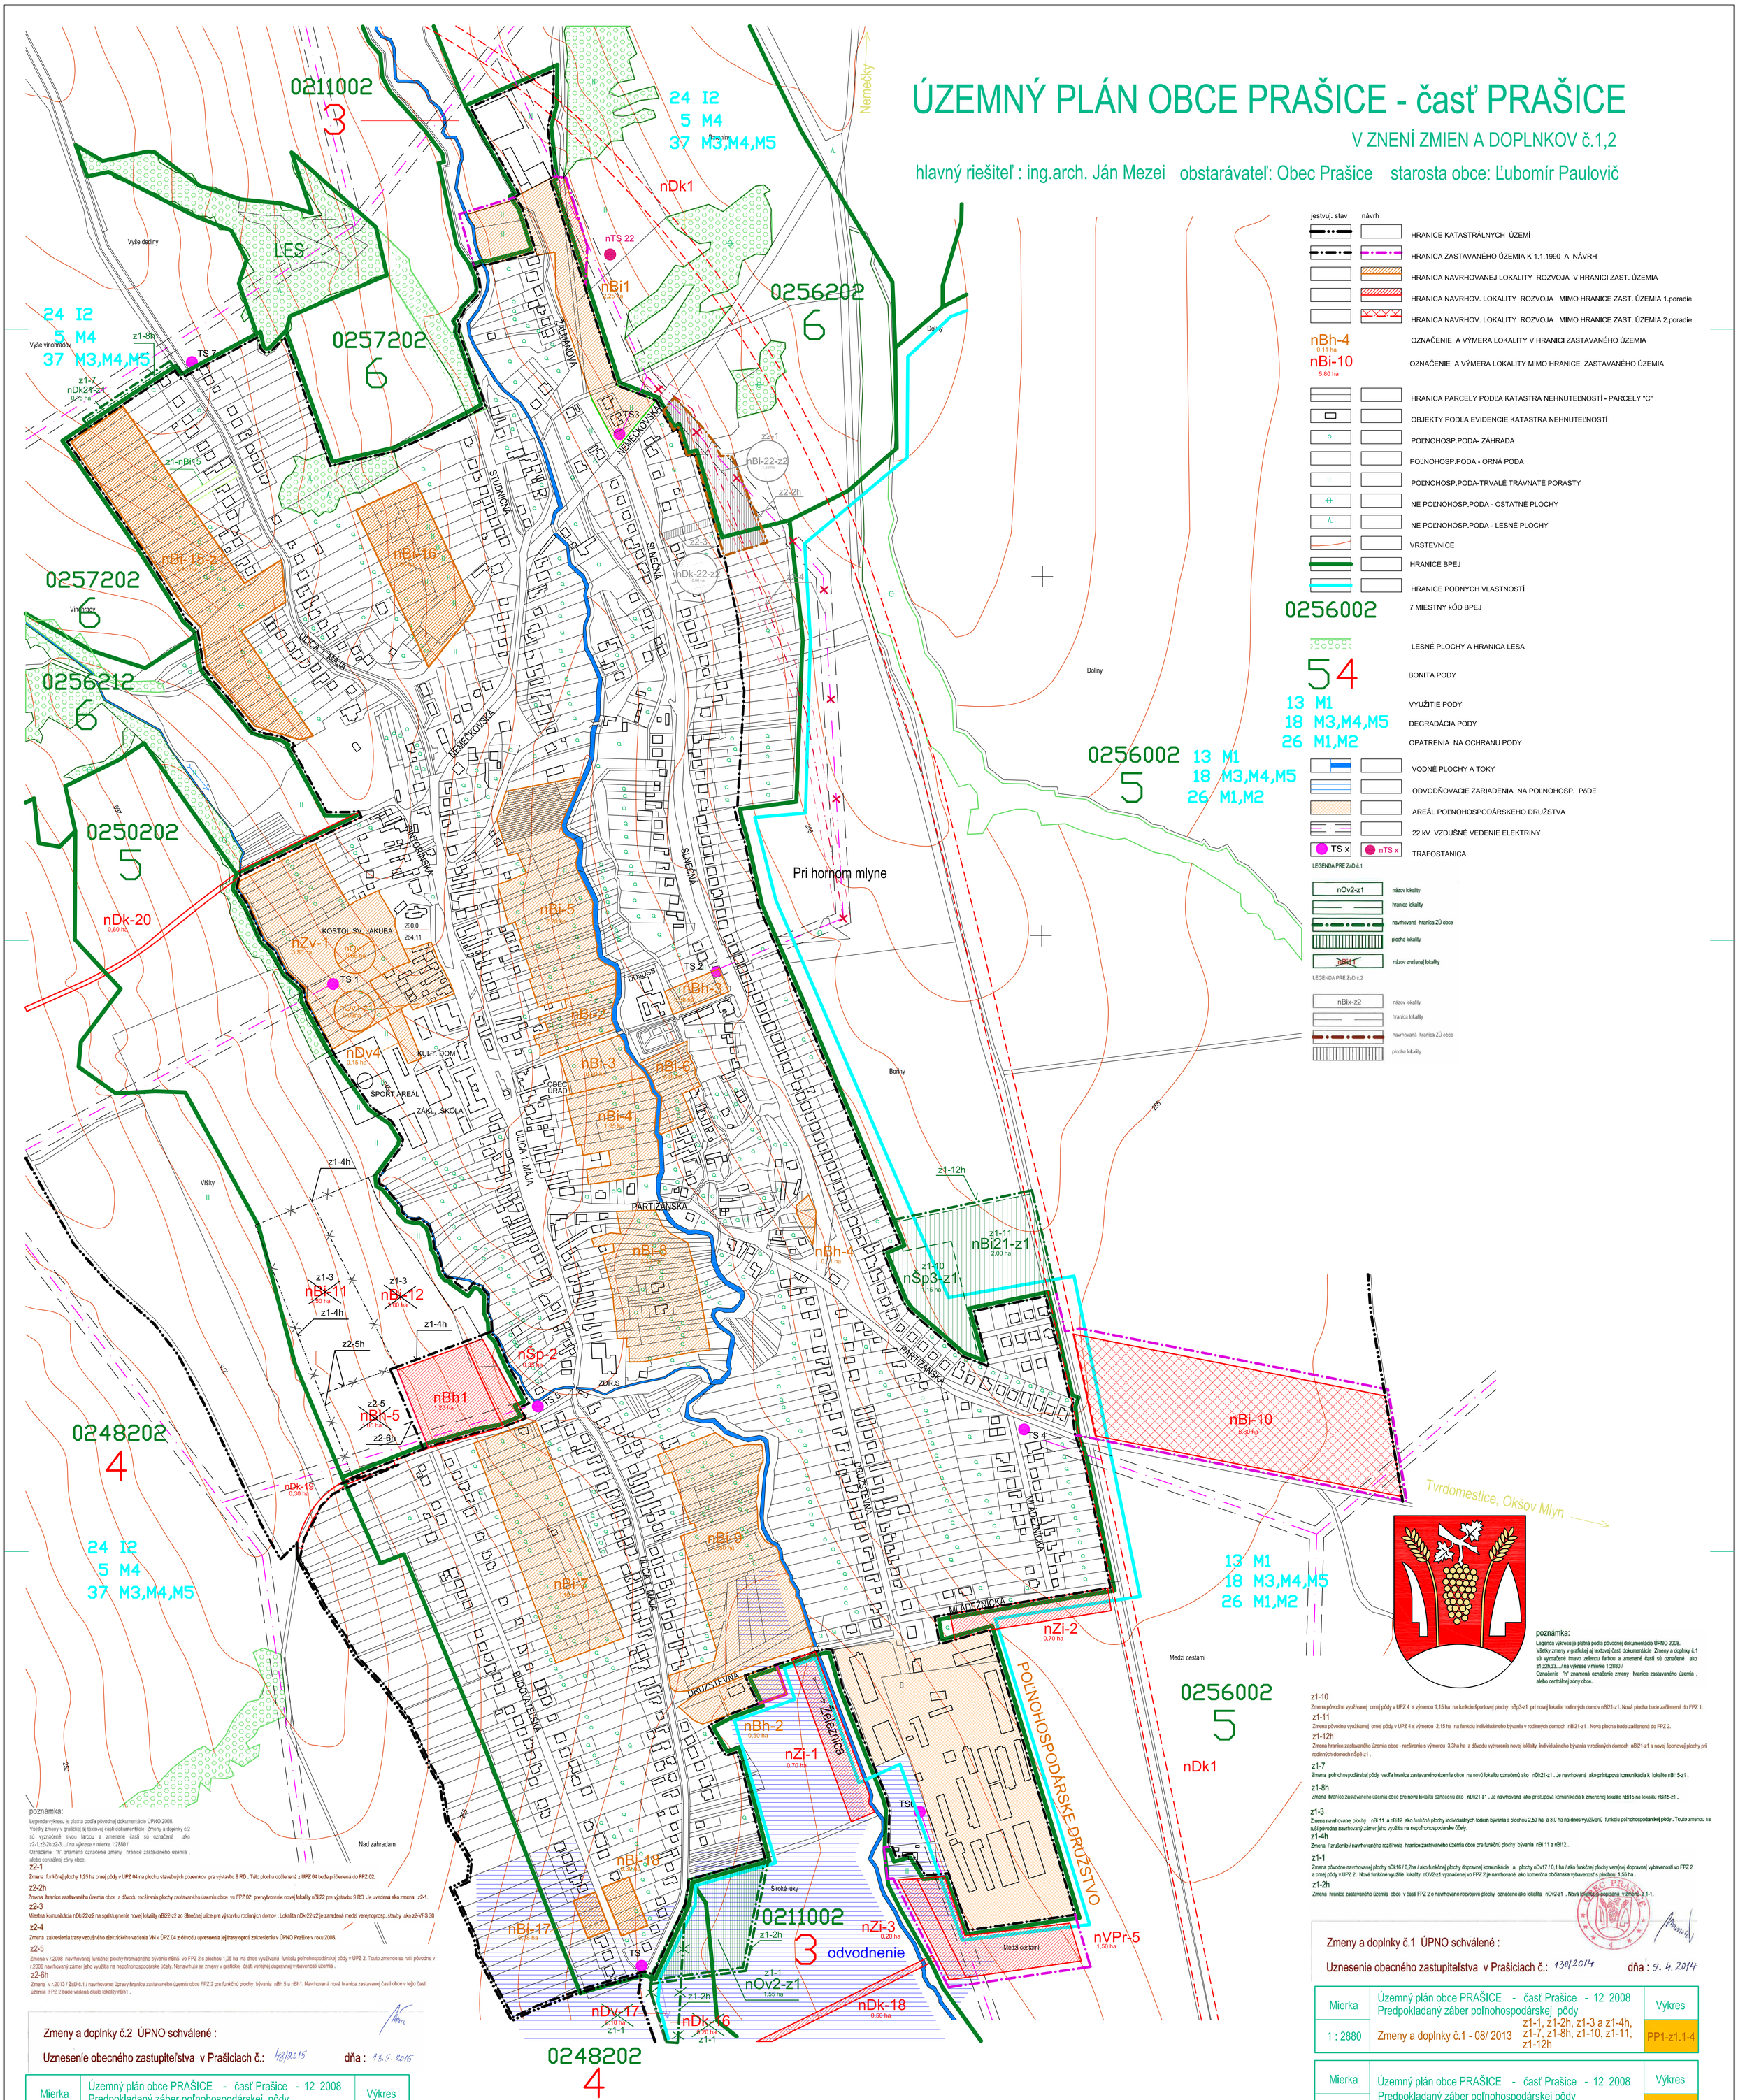
hlavný riešiteľ : ing.arch. Ján Mezei obstarávateľ: Obec Prašice starosta obce: Ľubomír Paulovič