

ÚPN OBCE VEĽKÁ DOLINA

NÁVRH

ARCHITEKTONICKÝ ATELIER

neutra

LEGENDA:

STAV

NÁVRH

KATASTRÁLNA HRANICA

HRANICA ZASTAVANÉHO ÚZEMIA OBCE

OZNAČENIE ÚZEMNO - PRIESTOROVÉHO CELKU

HRANICA ÚZEMNO - PRIESTOROVÉHO CELKU

VNÚTORNÁ ROZVOJOVÁ LOKALITA

VNÚTORNÁ ROZVOJOVÁ LOKALITA - PRELUKA

VONKAJŠIA ROZVOJOVÁ LOKALITA

OZNAČENIE ROZVOJOVEJ LOKALITY

VÝMERA ROZVOJOVEJ LOKALITY

OCHRANNÉ PÁSMO CIESTY III. TRIEDY

OCHRANNÉ PÁSMA VŠETÝCH DRUHOV

OCHRANNÉ (ETICKÉ) PÁSMA POHREBISKA

OCHRANNÉ PÁSMA VODNÉHO TOKU

CESTA III. TRIEDY III/1688

CESTA MIESTNA SPEVNENÁ

CESTA ÚČELOVÁ SPEVNENÁ

PEŠIE CHODNÍKY A PEŠIE PLOCHY

CYKLOTRASA: DOLNÉ KRŠKANY

VEĽKÝ ČETÍN-BRANČ-DOLNÉ KRŠKANY (OKRUH)


CYKLOTRASA

PLOCHY STATICKEJ AUTOMOBILEJ

DOPRAVY

AUTOBUSOVÁ ZASTÁVKA

S PRÍSTREŠKOM

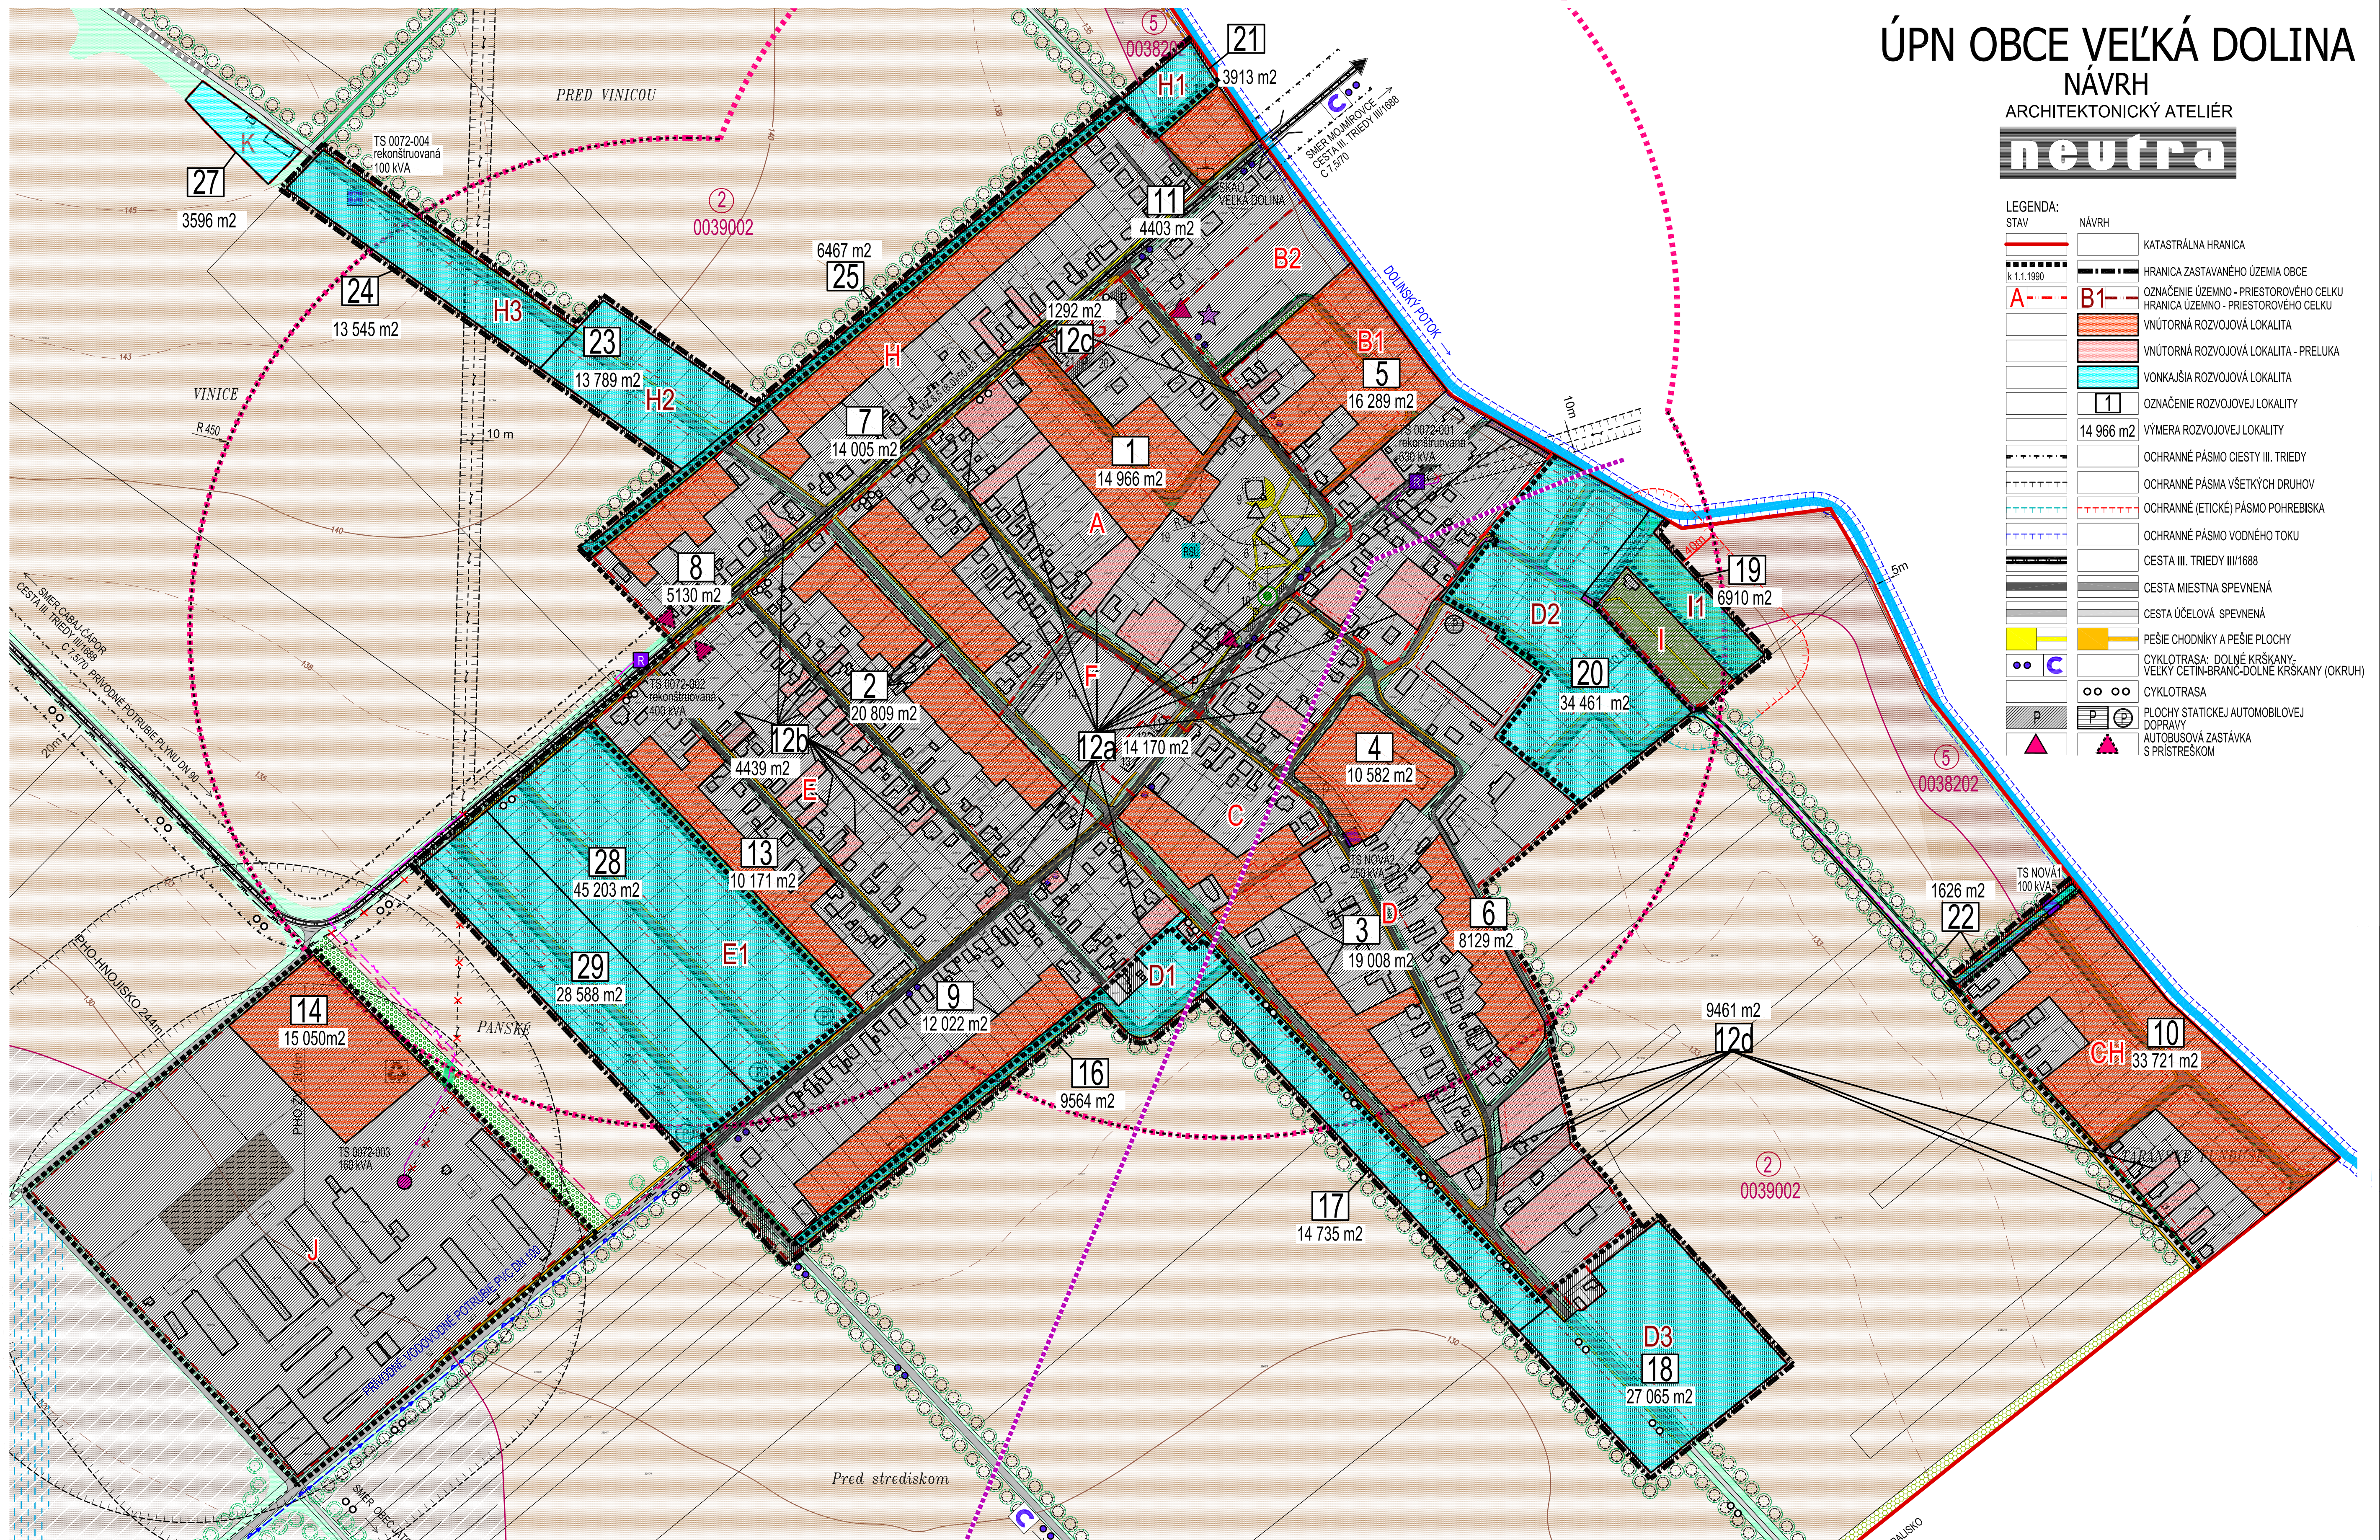

STAV	NÁVRH	AUTOBUSOVÁ ZASTÁVKA S PRÍSTREŠKOM NA ZRUŠENIE DOCHÁDZKOVÁ VZDIALENOSŤ
		MOST, LÁVKA
		RIGOLY
		STAVEBNÁ ČIARA
		ZBERNÝ DVOR
		VYHRADENÁ ZELEŇ (CINTORIN)
		SPRIEVODNÁ ZELEŇ
		STROMORADIE
		IZOLAČNÁ BARIÉROVÁ ZELEŇ

STAV	NÁVRH	NELESNÁ DREVINNÁ VEGETÁCIA
		HRANICA BPEJ
		SKUPINA BPEJ
		KÓD BPEJ
		PÓDA BONITNEJ SKUPINY 1
		PÓDA BONITNEJ SKUPINY 2
		PÓDA BONITNEJ SKUPINY 5
		ZÁKONOM CHRÁNENÁ PÓDA PODĽA PRÍLOHY Č. 2 K NARIADENIU VLÁDY Č. 58/2013
		HNOJISKO
		VYHRADENÉ LÔŽISKA - CHŮ (1) POLI - POLNY KEŠOV, GEOTERMÁLNA ENERGIA, SLOVAK TOURISM, a.s., NITRA

STAV	NÁVRH	VZDUŠNÉ 22 KVA ELEKTRICKÉ VEDENIE
		VZDUŠNÉ 22 KVA ELEKTRICKÉ VEDENIE
		22KV ELEKTRICKÉ KÁBLOVÉ VEDENIE
		ZEMNÉ VEDENIE
		TRAFOSTANICA STOŽIAROVÁ / REKONŠTRUOVANÁ
		DIGITÁLNA ÚSTREDŇA TELEKOM
		PLYNOVODY STL
		PREKLÁDKA PLYNOVODU STL
		PLYNOVODY STL NA ZRUŠENIE
		EL.KÁBEL KAO

STAV	NÁVRH	STANICE SKAO / EL. PRÍPOJKA SKAO
		STANICE SKAO / EL. PRÍPOJKA SKAO
		VODNÝ TOK PRIRODZENÝ
		DRENÁŽE
		PRÍRODNÉ VODOVODNÉ POTRUBIE

ZNAČKY	KOSTOL / KRÍŽ
	KOSTOL / KRÍŽ
	ARCHITEKTONICKÁ DOMINANTA
	CHRÁNENÉ STROMY - BREST
	SKLÁDKA OPUSTENÁ BEZ PREKRYTIA (NELEGÁLNA SKLÁDKA)

1. OBECNÝ ÚRAD, MATERSKÁ ŠKOLA
2. MULTIFUNKČNÉ IHRISKO
3. KULTÚRNY DOM
4. DETSKÉ IHRISKO
5. OBECNÁ KNÍŽNICA
6. DETSKÉ IHRISKO
7. ŠTUDNA
8. RSU TELEKOM
9. RÍMSKO-KATOLICKÝ KOSTOL SV. PETRA A PAVLA
10. ZVONICA
11. POŽIARNÁ STANICA
12. POTRAVINY
13. POHOSTINSTVO
14. FUTBALOVÉ IHRISKO
15. MINI FARM
16. BISTRO, POTRAVINY
17. RADOVÉ DOMY
18. CHRÁNENÝ STROM - BREST
19. ŠTUDNA
20. RADOVÉ DOMY
21. GARÁŽE

OBJEDNÁVATEL: OBEC VEĽKÁ DOLINA, OKRES NITRA
SPRACOVATEL: NEUTRA - ARCHITEKTONICKÝ ATELIER, FARSKÁ 1, 949 01 NITRA
ZODP. PROJEKTANT: ING. ARCH. PETER MIŽIA

KATASTRÁLNE ÚZEMIE: VEĽKÁ DOLINA
PROJEKTANT: ING. LUCIA KARAKOVÁ

MIERKA: 1:2 880
FORMÁT: 8 A4
DÁTUM: 10/ 2024

11a

NAZOV VÝKRESU: VÝKRES PERSPEKTÍVNEHO POUŽITIA POĽNOHOSPODÁRSKEJ PÓDY A LESNEJ PÓDY NA NEPOĽNOHOSPODÁRSKE ÚČELY-VEĽKÁ DOLINA