
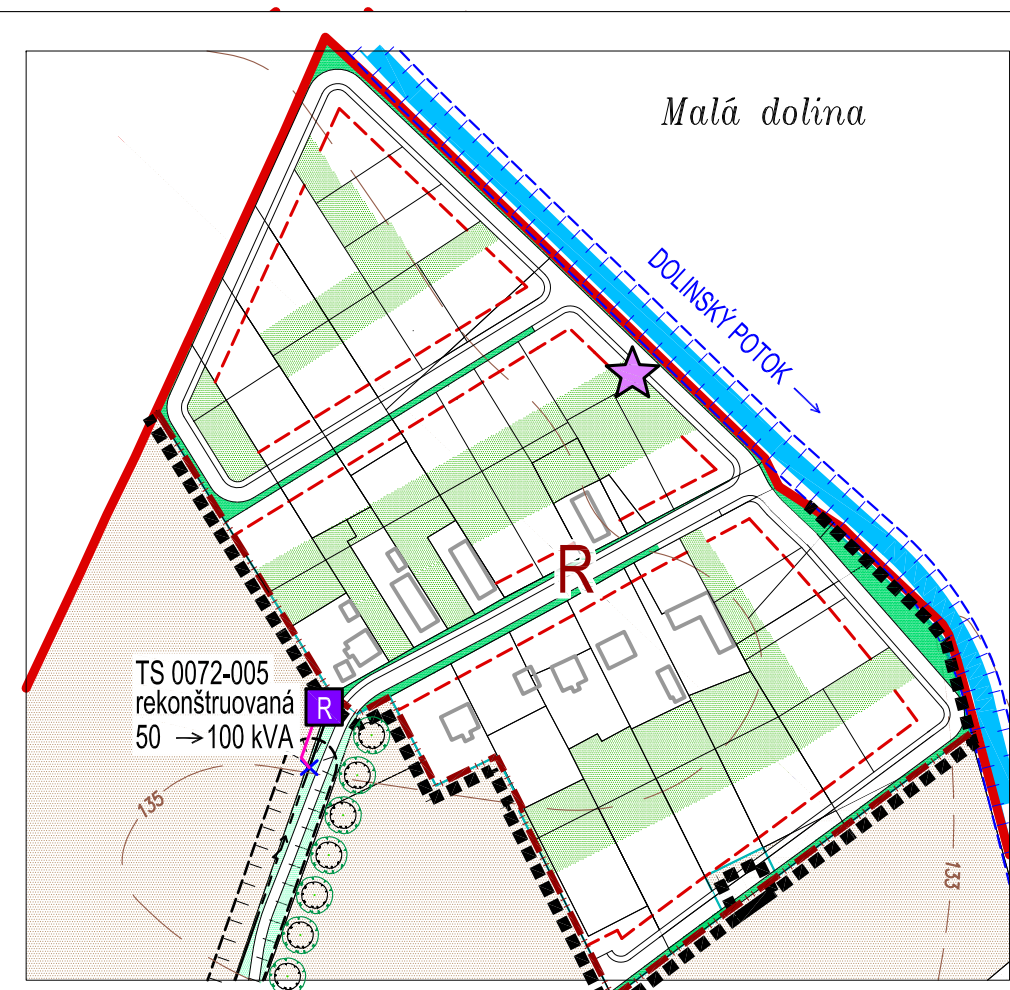
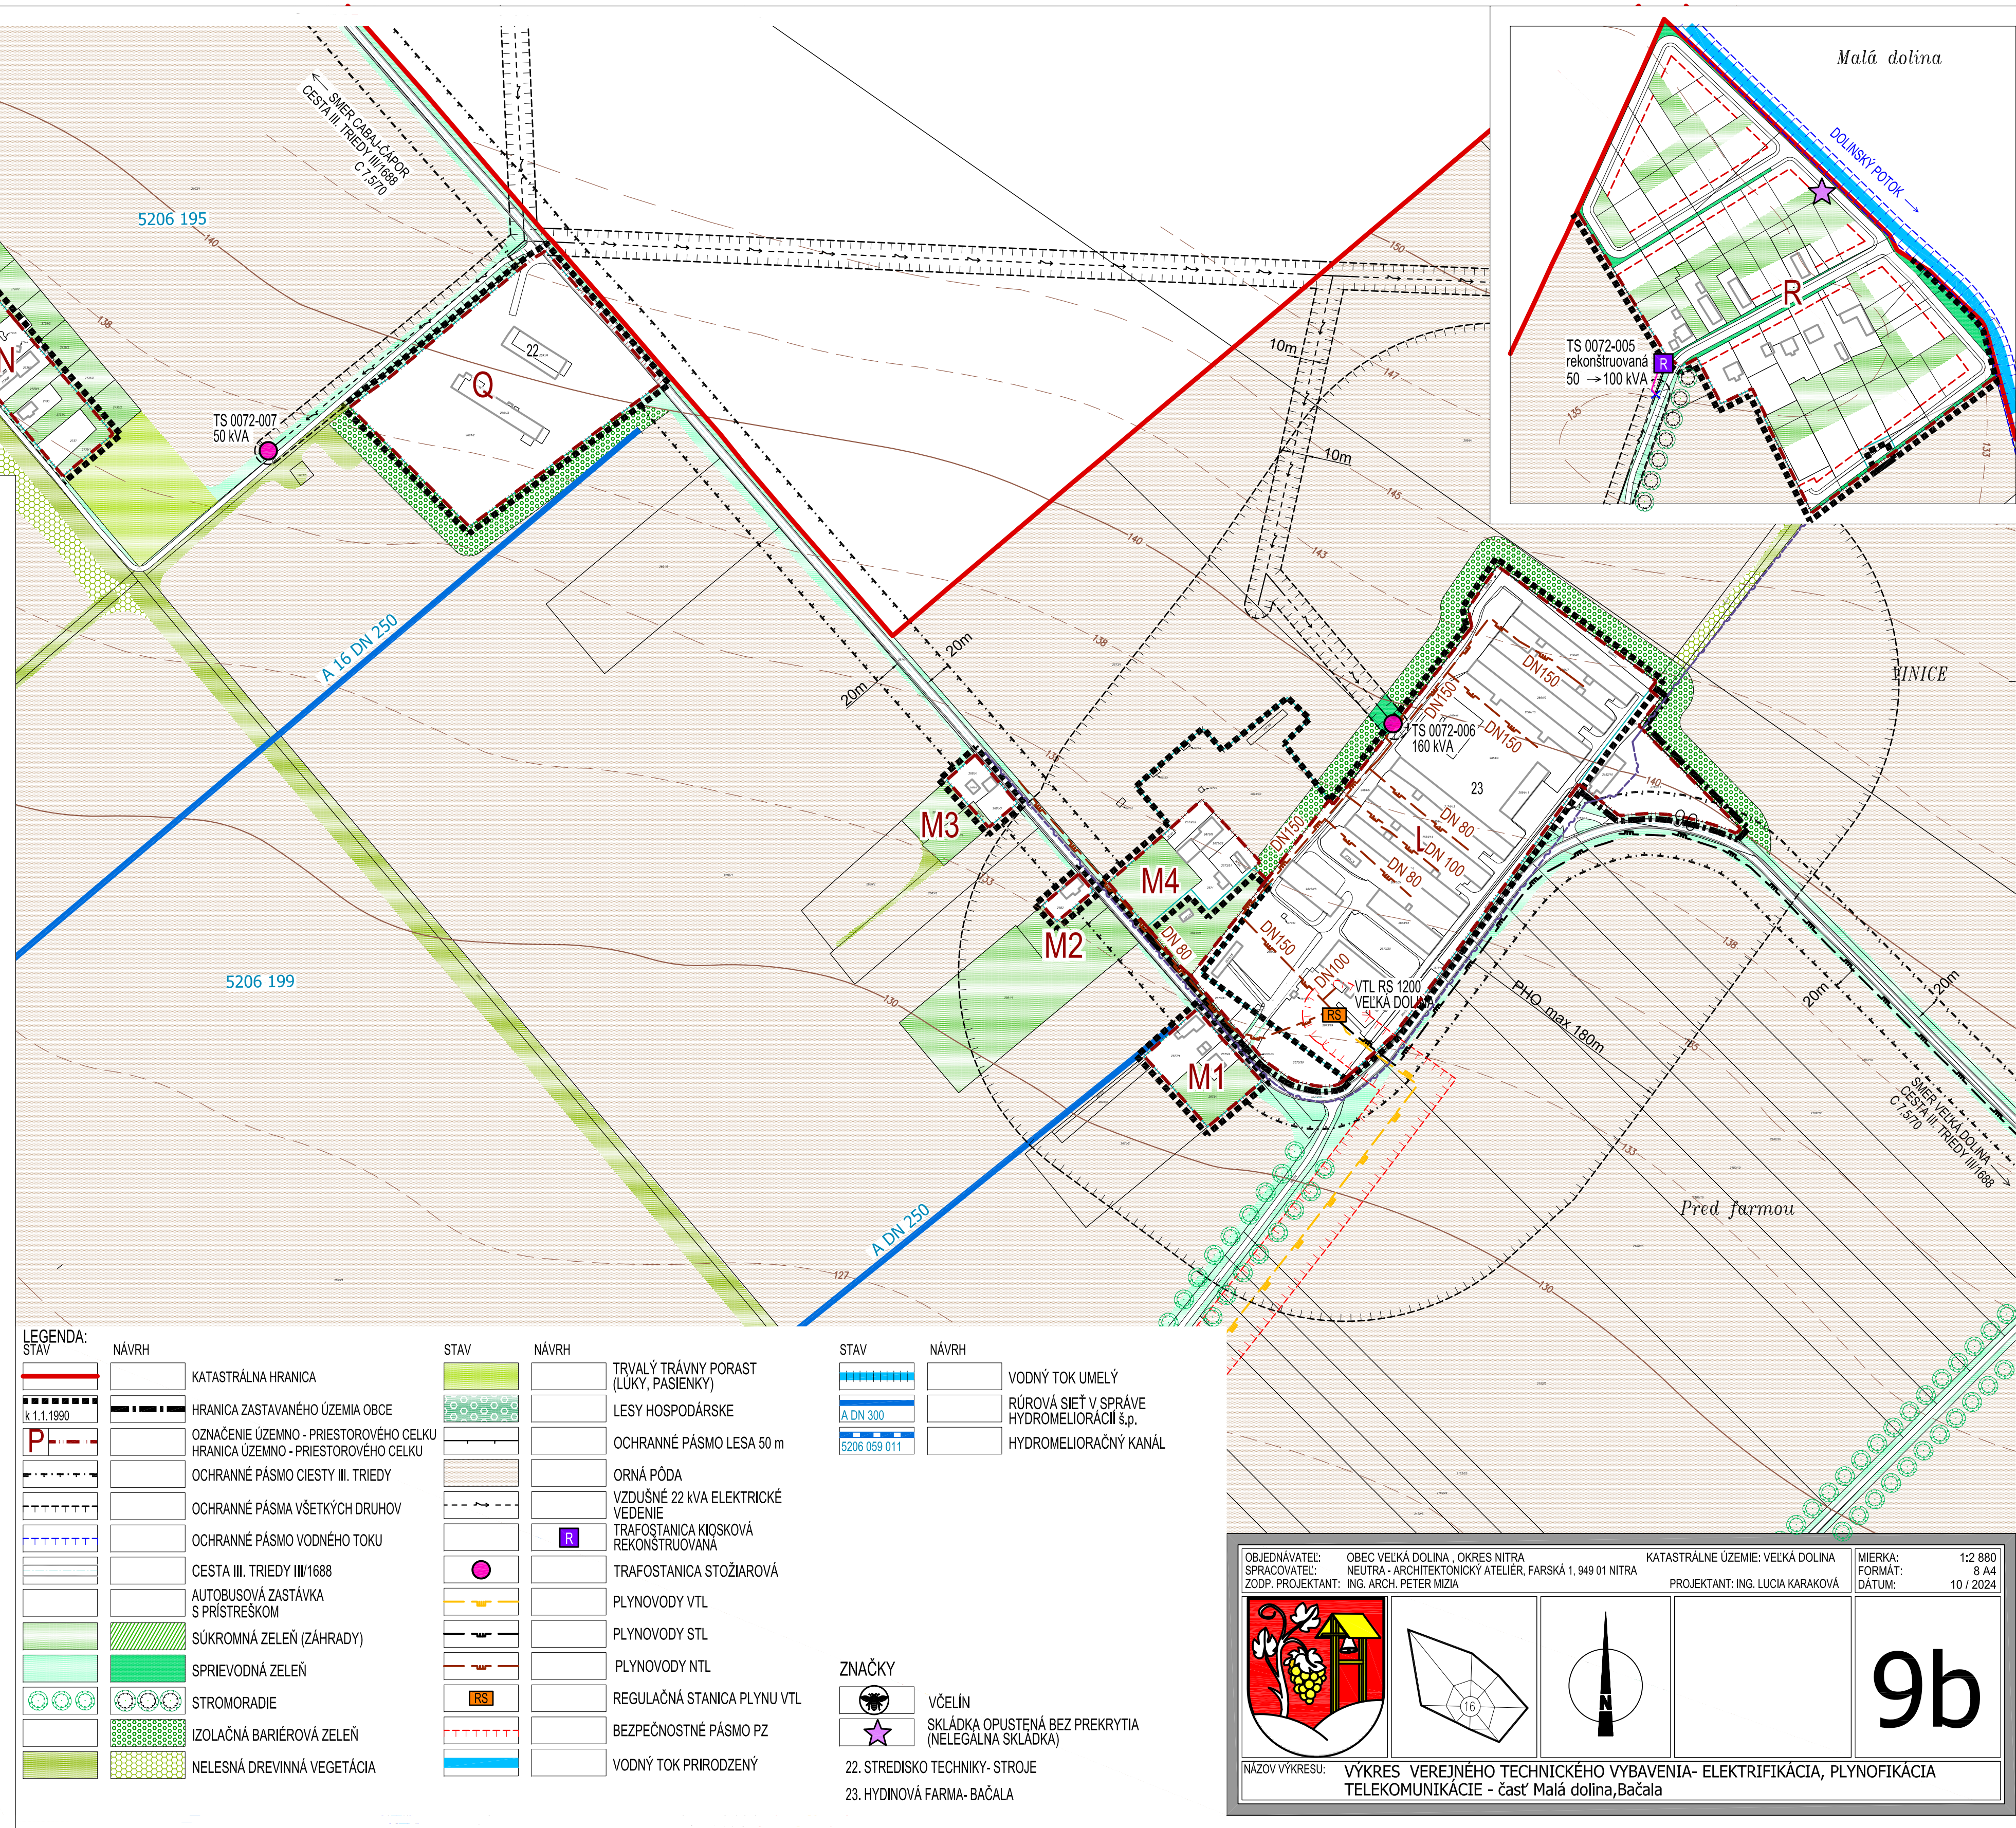


neutra

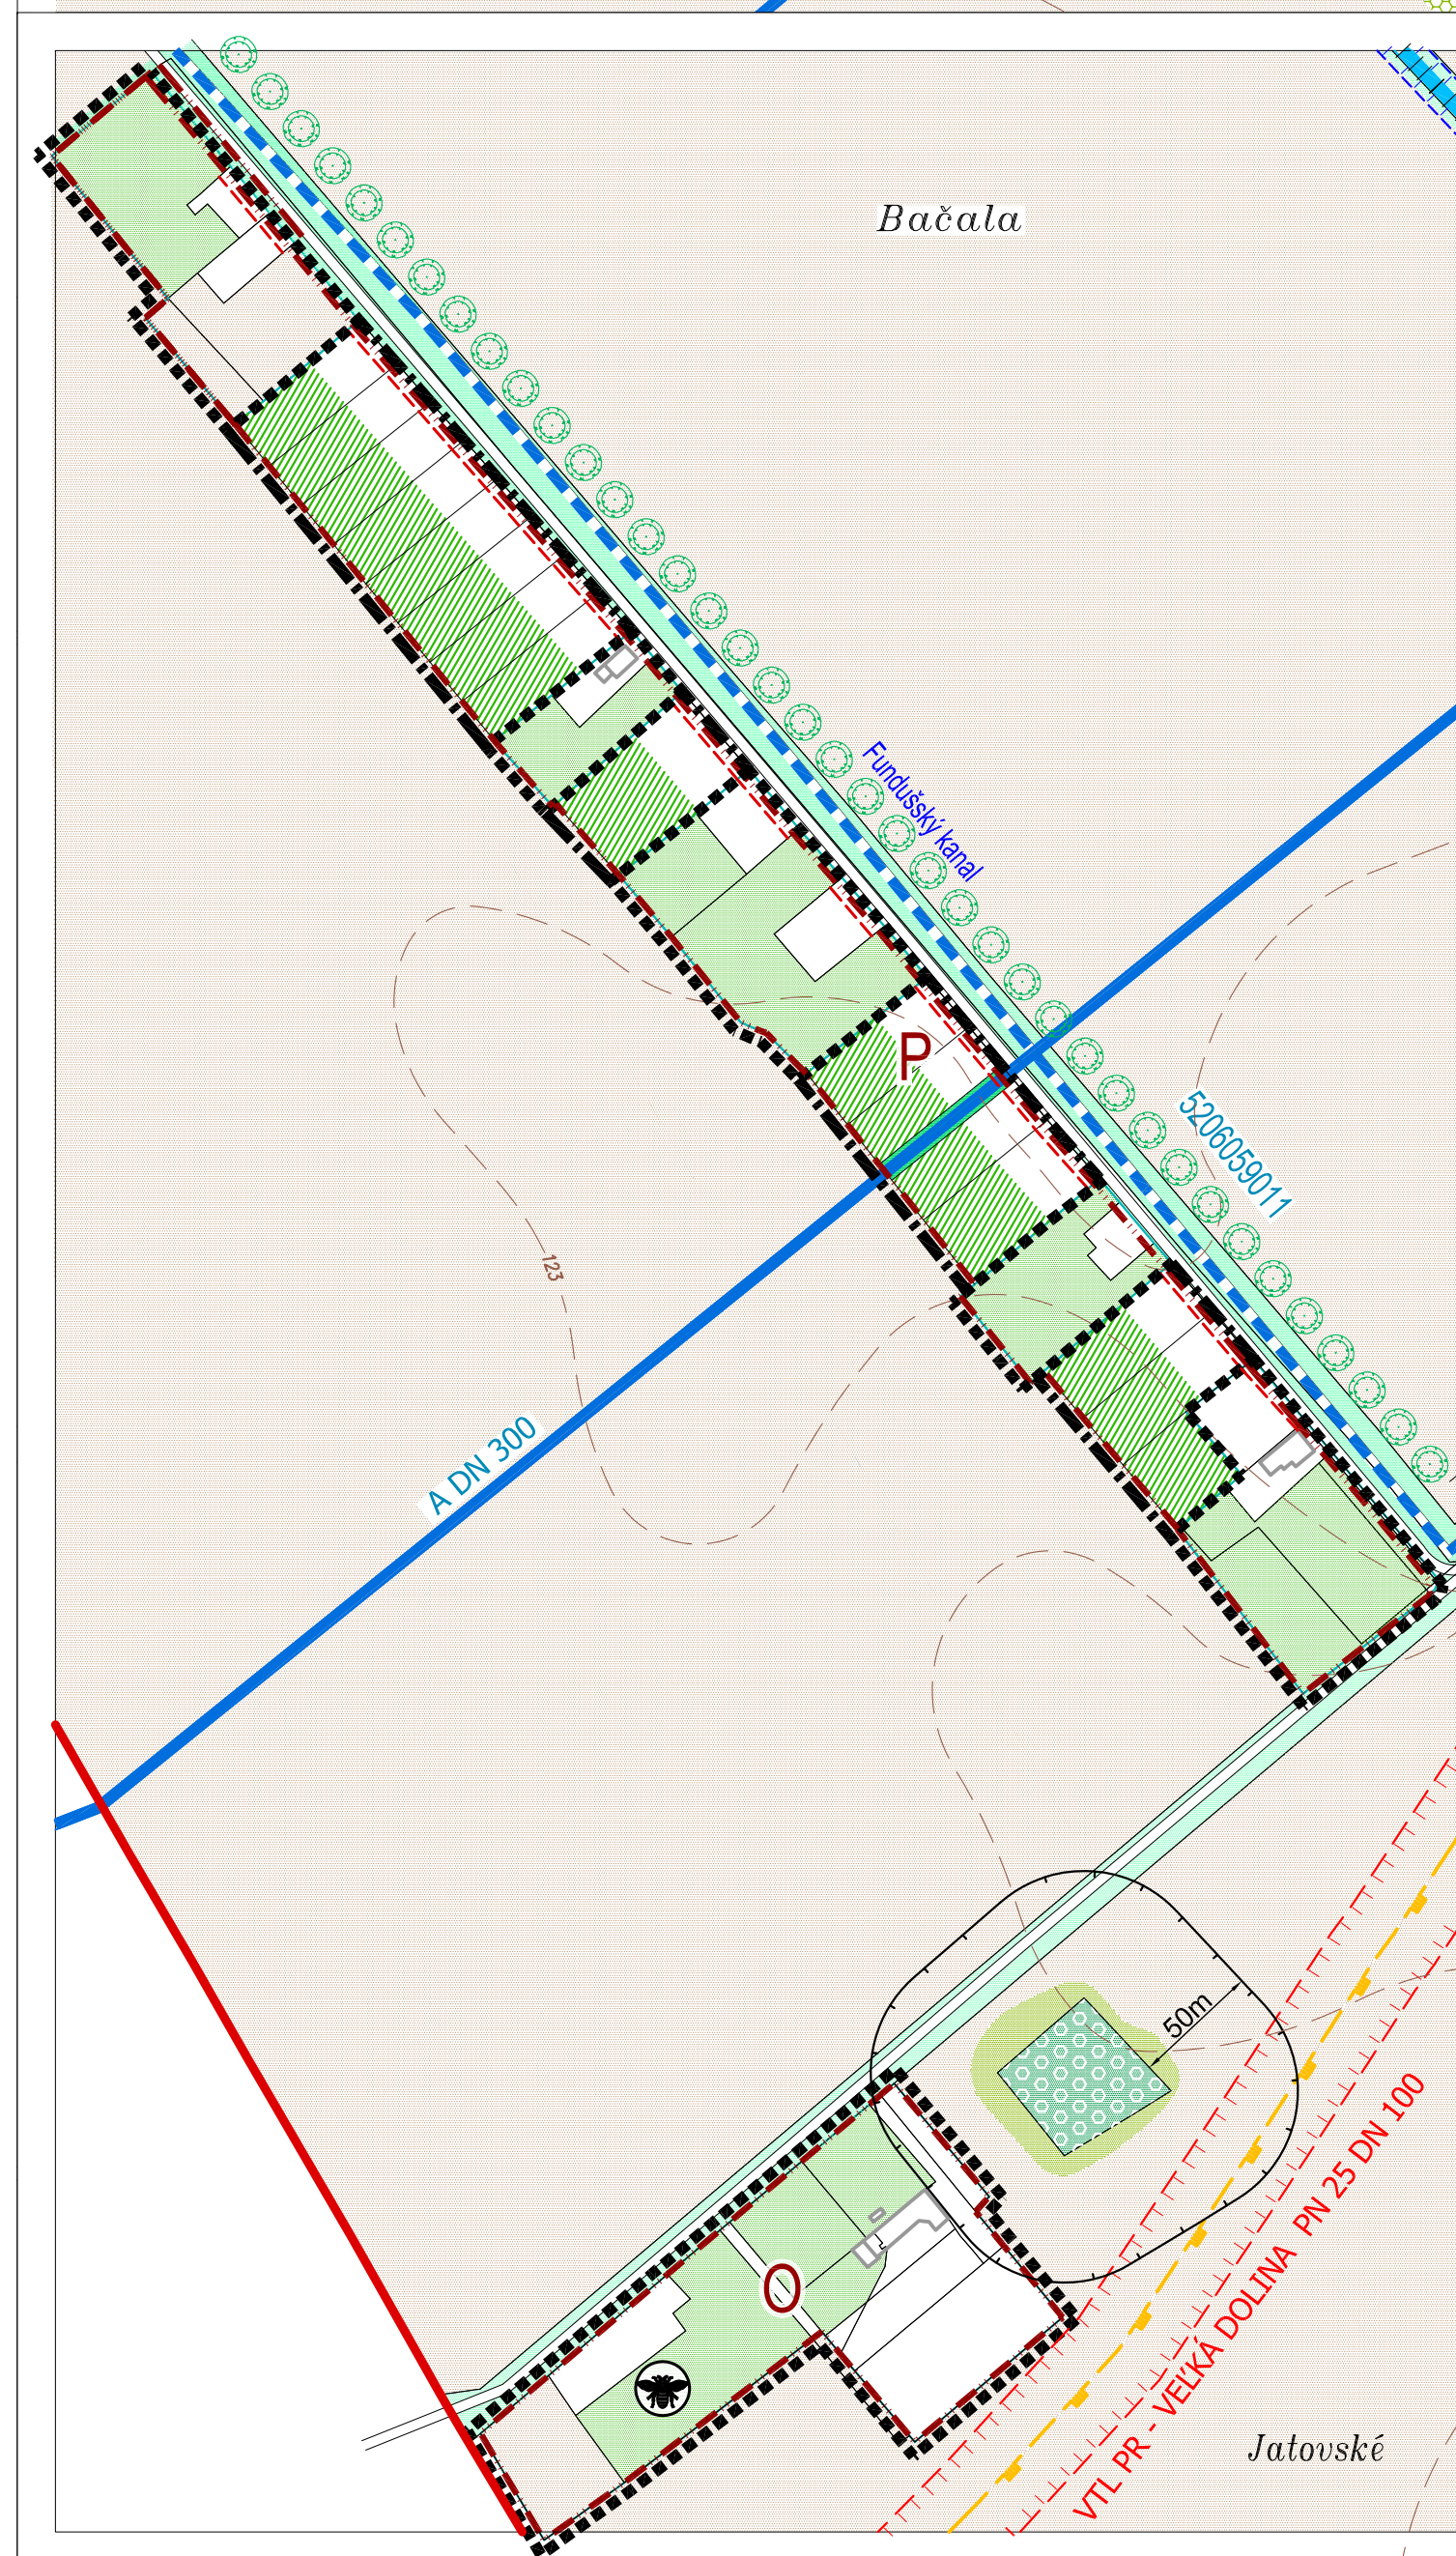

LEGENDA: STAV	NÁVRH	
		KATASTRÁLNA HRANICA
		HRANICA ZASTAVANÉHO ÚZEMIA OBCE
		OZNAČENIE ÚZEMNÝM - PRIESTOROVÝM CELKU HRANICA ÚZEMNO - PRIESTOROVÝM CELKU
		OCHRANNÉ PÁSMO CIESTY III. TRIEDY
		OCHRANNÉ PÁSMA VŠETÝCH DRUHOV
		OCHRANNÉ PÁSMO VODNÉHO TOKU
		CESTA III. TRIEDY III/1688
		AUTOBUSOVÁ ZASTÁVKA S PRÍSTREŠKOM
		SÚKROMNÁ ZELEŇ (ZÁHRADY)
		SPRIEVODNÁ ZELEŇ
		STROMORADIE
		IZOLAČNÁ BARIÉROVÁ ZELEŇ
		NELESNÁ DREVINNÁ VEGETÁCIA

STAV	NÁVRH
	TRVALÝ TRÁVNÝ PORAST (LÚKY, PASIENKY)
	LESY HOSPODÁRSKE
	OCHRANNÉ PÁSMO LEŠA 50 m
	ORNÁ PÓDA
	VZDUŠNÉ 22 kVA ELEKTRICKÉ VEDENIE
	TRAFOSTANICA KIOSKOVÁ REKONŠTRUOVANÁ
	TRAFOSTANICA STOŽIAROVÁ
	PLYNOVODY VTL
	PLYNOVODY STL
	PLYNOVODY NTL
	REGULAČNÁ STANICA PLYNU VTL
	BEZPEČNOSTNÉ PÁSMO PZ
	VODNÝ TOK PRIRODENÝ


STAV	NÁVRH	
		VODNÝ TOK UMELÝ
		RŮROVÁ SÍŤ V SPRÁVE HYDROMELIORACÍ š.p.
		HYDROMELIORAČNÝ KANÁL

ZNAČKY

	VČELÍN
	SKLÁDKA OPUSTENÁ BEZ PREKRYTIA (NELEGÁLNA SKLÁDKA)

22. STREDISKO TECHNIKY- STROJE

23. HYDINOVÁ FARMA- BAČALA

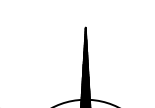OBJEDNÁVATEL: SPRACOVATEL: ZODP. PROJEKTANT:	OBEC VEĽKÁ DOLINA, OKRES NITRA NEUTRA - ARCHITEKTONICKÝ ATELIER, FARSKÁ 1, 949 01 NITRA ING. ARCH. PETER MIZIA	KATASTRÁLNE ÚZEMIE: VEĽKÁ DOLINA PROJEKTANT: ING. LUCIA KARAKOVÁ	MIERKA: FORMÁT: DÁTUM:	1:2 880 8 A4 10 / 2024
				
NÁZOV VÝKRESU: VÝKRES VEREJNÉHO TECHNICKÉHO VYBAVENIA- ELEKTRIFIKÁCIA, PLYNOFIKÁCIA TELEKOMUNIKÁCIE - časť Malá dolina, Bačala				